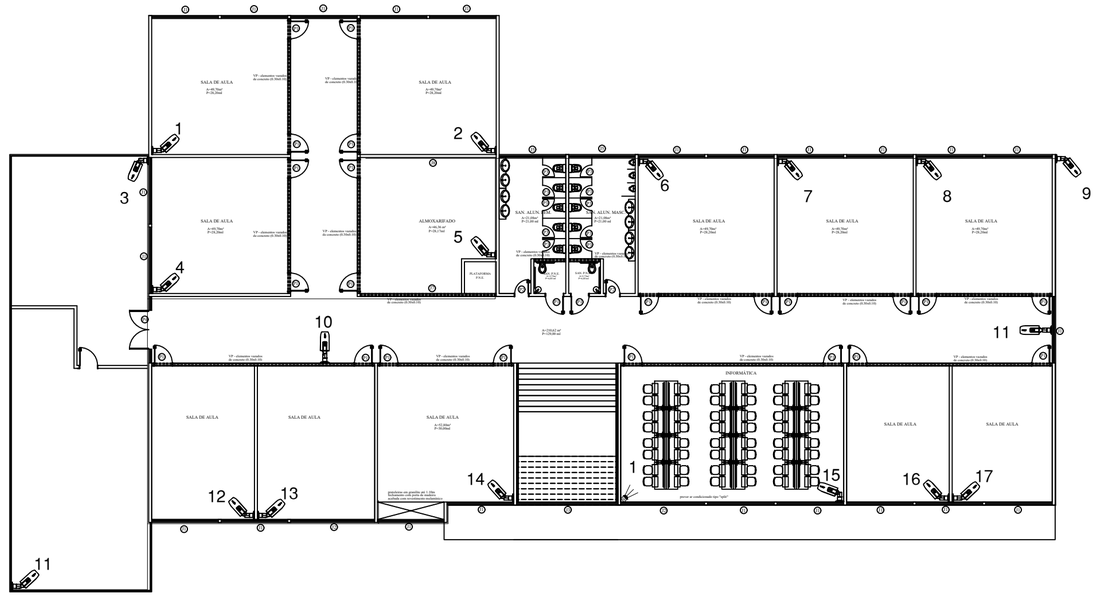

PAVIMENTO SUPERIOR

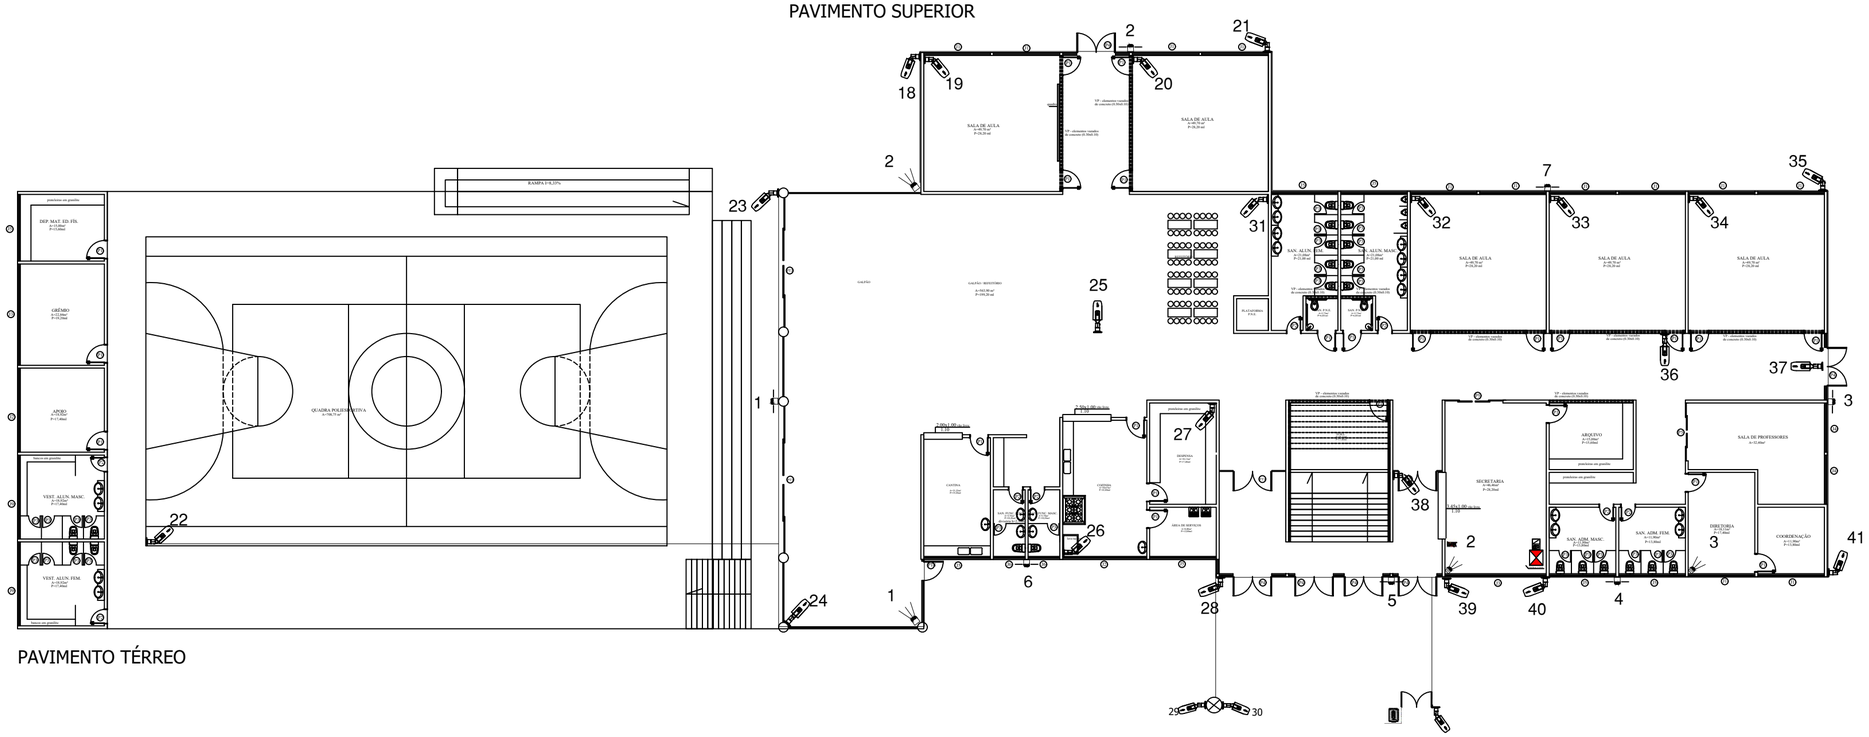

PAVIMENTO TÉRREO

RELAÇÃO DE EQUIPAMENTOS		
⊗	POSTE METÁLICO 5M	01
	SENSOR INFRA VERMELHO	03
	SENSOR IVP ÁREA EXTERNA 2	02
	SENSOR IVP ÁREA EXTERNA 1	07
	CÂMERA (BULLET 1)	19
	CÂMERA (BULLET 2)	22
	CÂMERA (BULLET 3)	00
	CÂMERA PANORAMICA	00
	VÍDEO PORTEIRO COM CÂMERA ADICIONAL	01

LEGENDA SISTEMA DE ALARME E CFTV
CENTRAL DE ALARME / DVR
TECLADO
POSTE METÁLICO 5M
SENSOR INFRA VERMELHO
SENSOR IVP ÁREA EXTERNA 2
SENSOR IVP ÁREA EXTERNA 1
CÂMERA BULLET
INFRAESTRUTURA

CONFORALSEST LTDA.

ENG. RESPONSÁVEL: JOSÉ ALEXANDRE TONELLI

ASS:

CREA: 0685028969

PREFEITURA MUNICIPAL DE INDAIATUBA

LOCAL: "EMEB PROF JOÃO BATISTA DE MACEDO "
END.: AV. DOMINGOS FERRAREZZI, 415 - JARDIM MONTE VERDE
ASSUNTO: PROJETO DE SISTEMA DE SEGURANÇA

PROJETO No.	01/02/24
ESCALA:	S/E
PLANTA:	56
FOLHA 56 DE 86	