


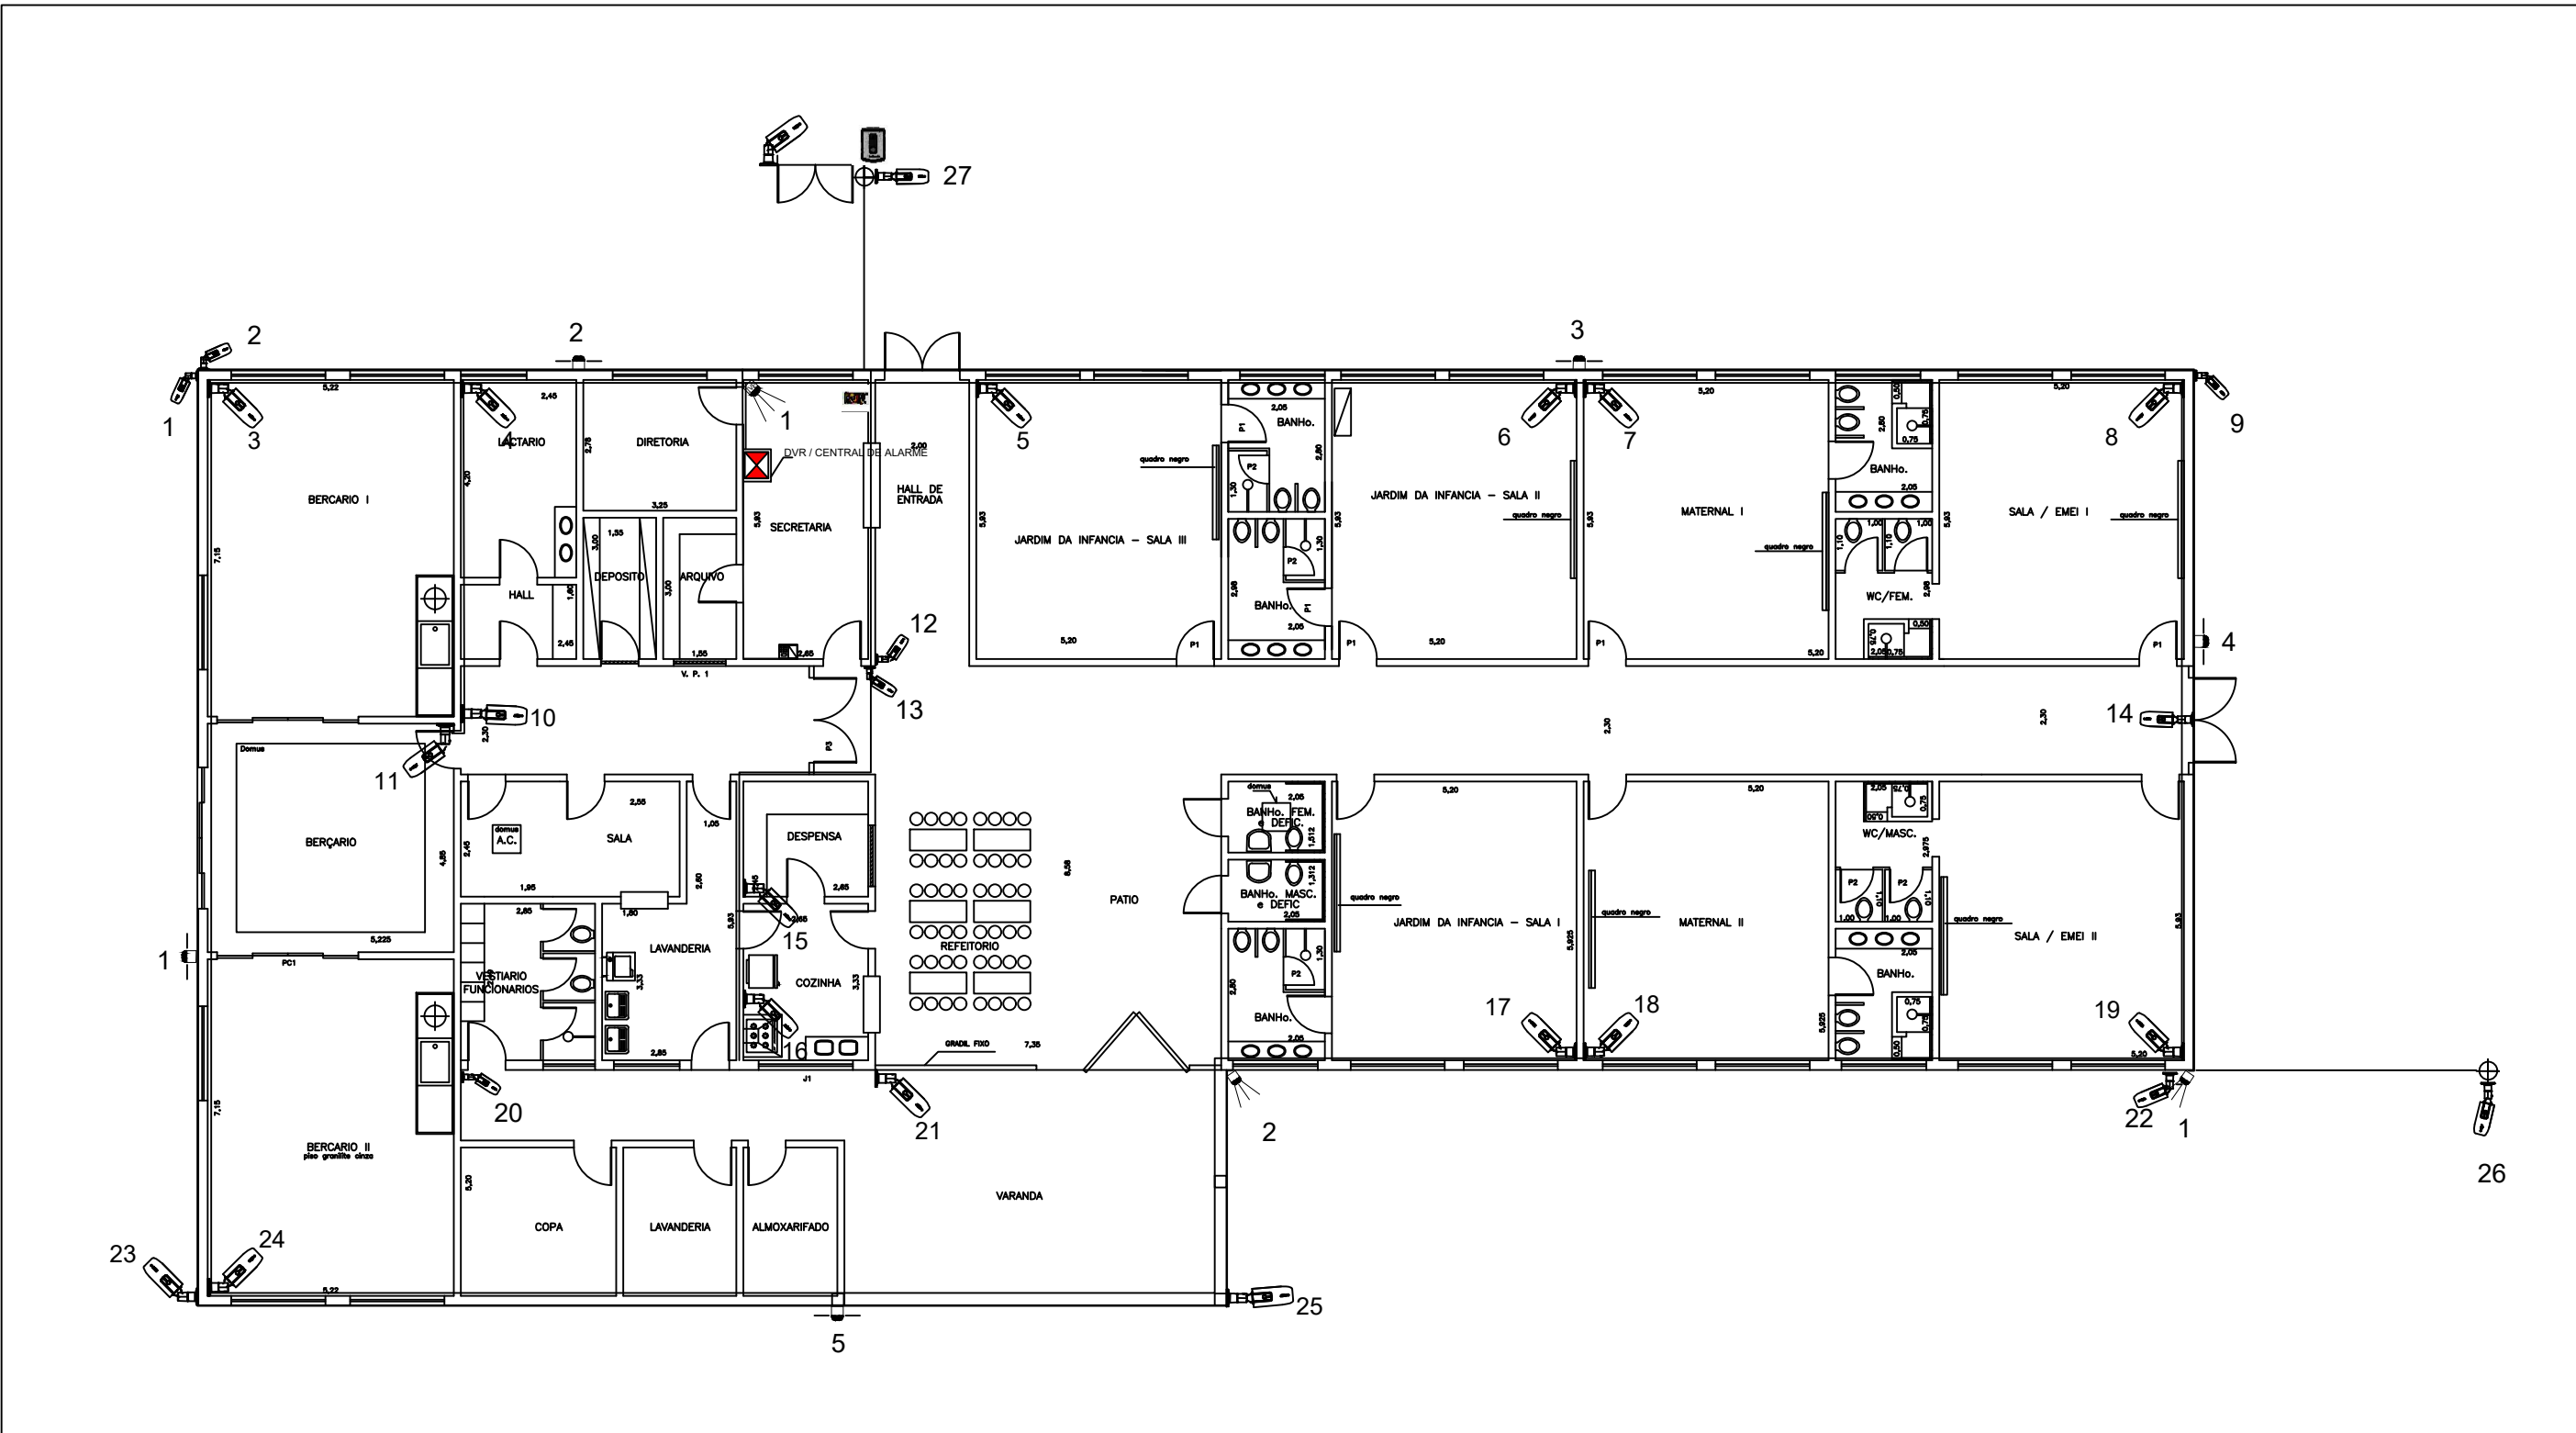

RELAÇÃO DE EQUIPAMENTOS		
	POSTE METÁLICO 5M	02
	SENSOR INFRA VERMELHO	01
	SENSOR IVP ÁREA EXTERNA 2	02
	SENSOR IVP ÁREA EXTERNA 1	05
	CÂMERA (BULLET 1)	14
	CÂMERA (BULLET 2)	13
	CÂMERA (BULLET 3)	00
	CÂMERA PANORAMICA	00
	VÍDEO PORTEIRO COM CÂMERA ADICIONAL	01
LEGENDA SISTEMA DE ALARME E CFTV		
	CENTRAL DE ALARME / DVR	
	TECLADO	
	POSTE METÁLICO 5M	
	SENSOR INFRA VERMELHO	
	SENSOR IVP ÁREA EXTERNA 2	
	SENSOR IVP ÁREA EXTERNA 1	
	CÂMERA BULLET	
	INFRAESTRUTURA	
 CONTROLLERSEC Soluções em Segurança e Monitoramento ENG. RESPONSÁVEL: JOSÉ ALEXANDRE TONELLI ASS: CREA: 0685028969		
 PREFEITURA MUNICIPAL DE INDAIATUBA LOCAL: "DR. JÁCOMO NAZÁRIO" END.: RUA ANTONIO MAGNUSSON S/Nº - JD. JOÃO PIOLI ASSUNTO: PROJETO DE SISTEMA DE SEGURANÇA PROJETO No. 01/02/24 ESCALA: S/E PLANTA: 05 FOLHA 05 DE 86		