


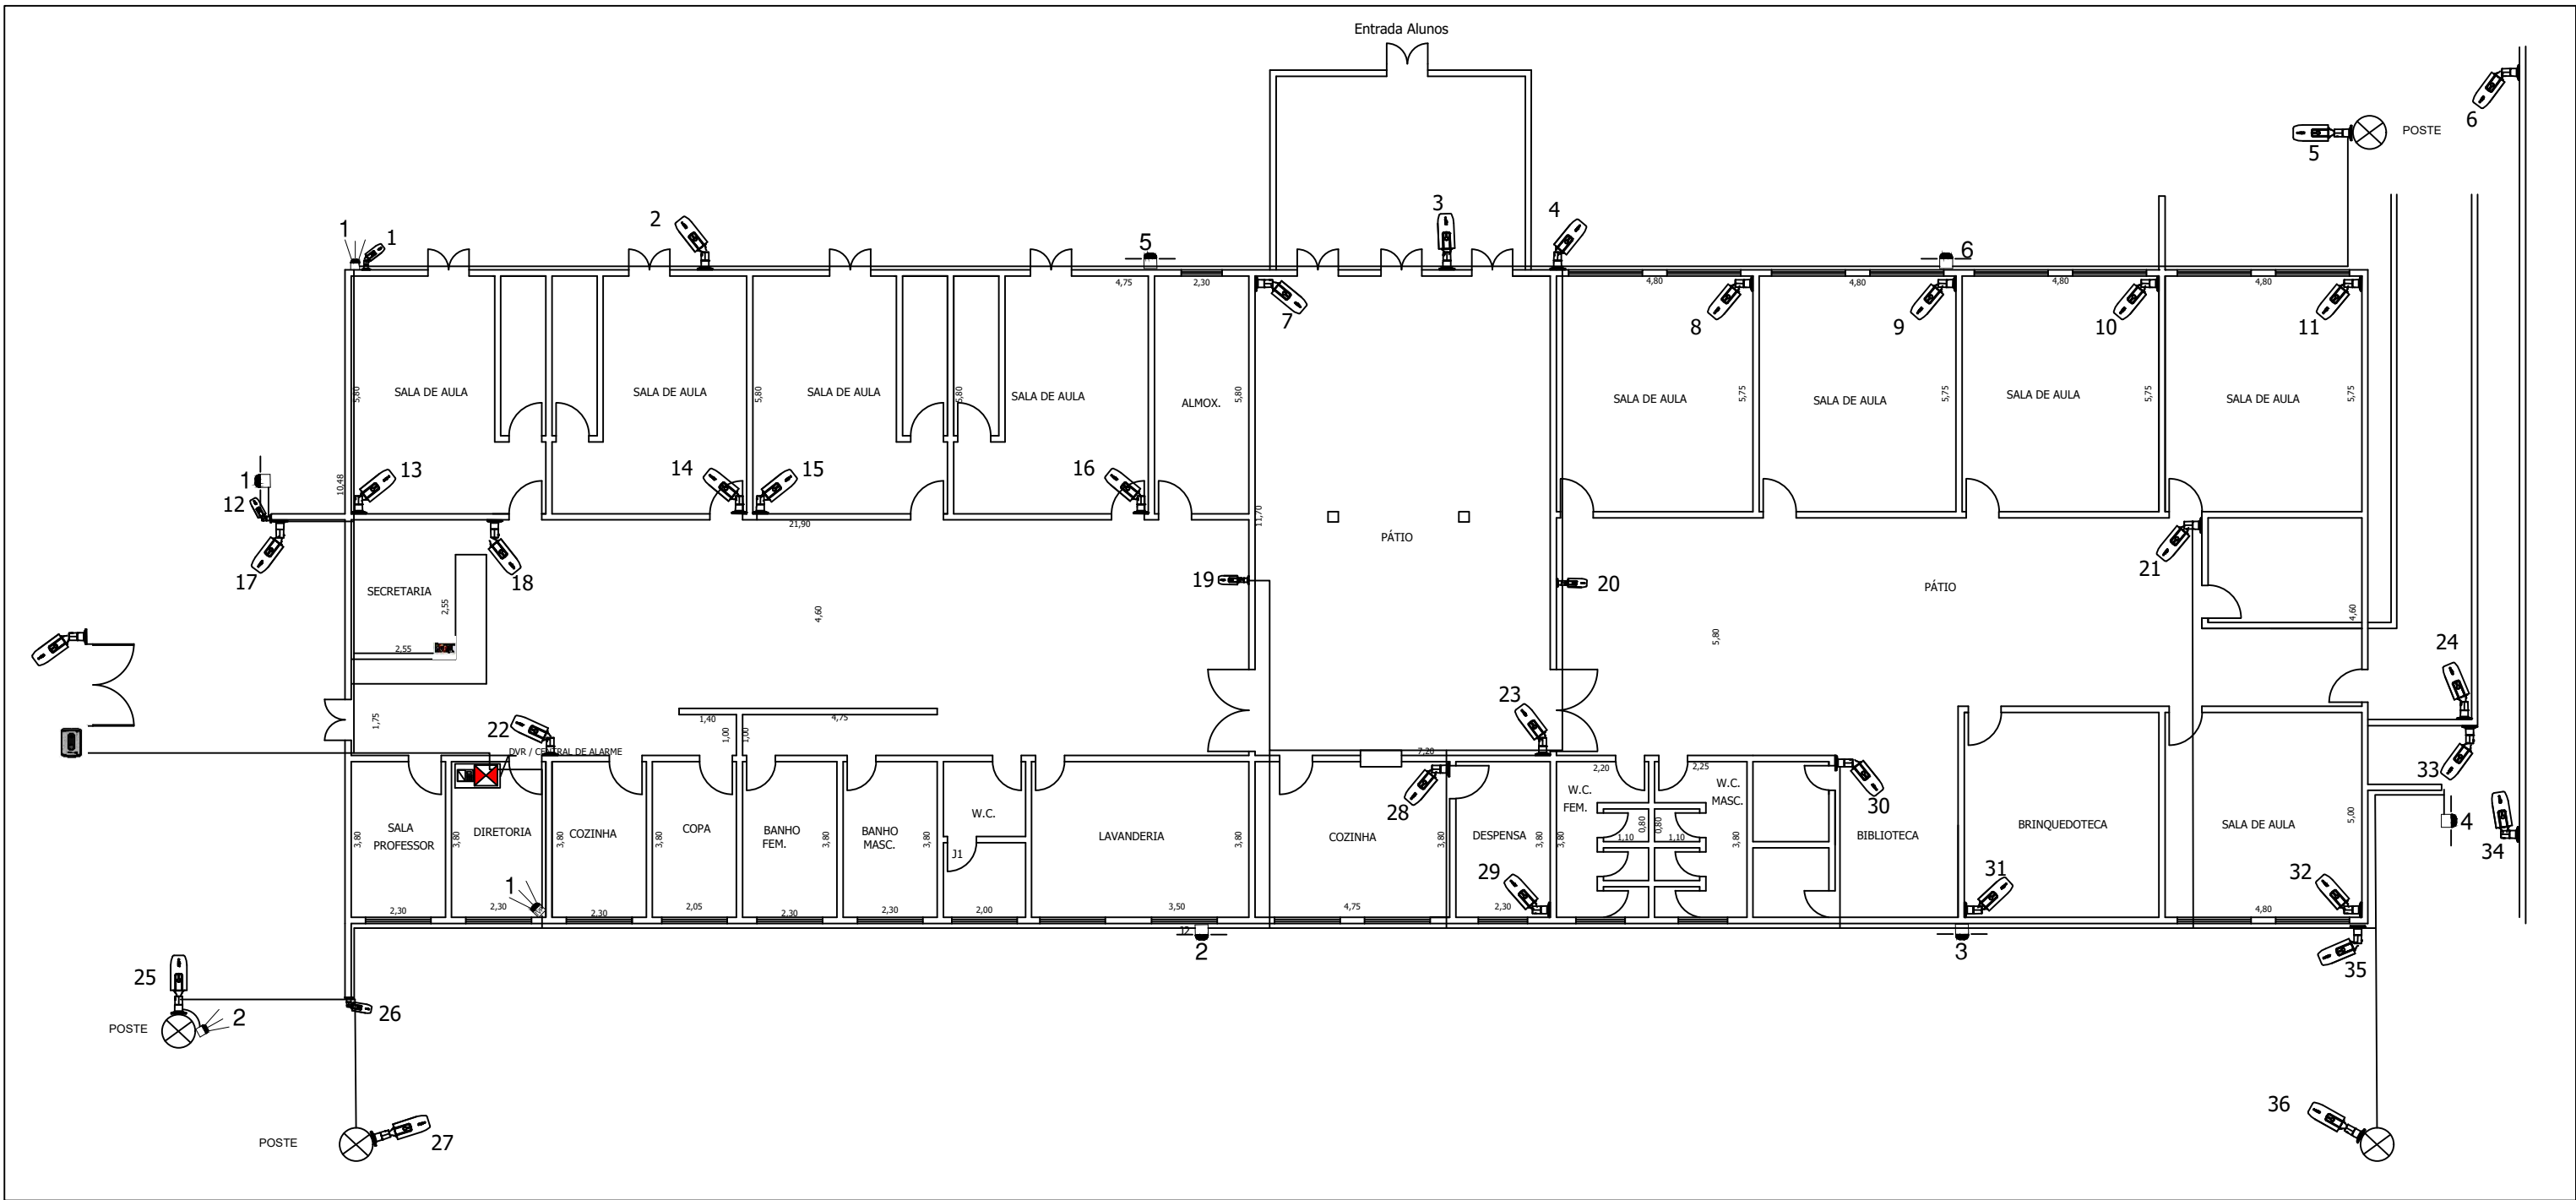

RELAÇÃO DE EQUIPAMENTOS		
	POSTE METÁLICO 5M	04
	SENSOR INFRA VERMELHO	01
	SENSOR IVP ÁREA EXTERNA 2	02
	SENSOR IVP ÁREA EXTERNA 1	06
	CÂMERA (BULLET 1)	24
	CÂMERA (BULLET 2)	12
	CÂMERA (BULLET 3)	00
	CÂMERA PANORÂMICA	00
	VÍDEO PORTEIRO COM CÂMERA ADICIONAL	01

LEGENDA SISTEMA DE ALARME E CFTV		
	CENTRAL DE ALARME / DVR	
	TECLADO	
	POSTE METÁLICO 5M	
	SENSOR INFRA VERMELHO	
	SENSOR IVP ÁREA EXTERNA 2	
	SENSOR IVP ÁREA EXTERNA 1	
	CÂMERA BULLET	
	INFRA-ESTRUTURA	



CONTROLLERSEC
LUGO-044 - 19-03-01-01-04-14-02-19-02

ENG. RESPONSÁVEL: JOSÉ ALEXANDRE TONELLI

ASS:

CREA: 0685028969



PREFEITURA MUNICIPAL DE INDAIATUBA
PREFEITO: DR. JOÃO DE DEUS

LOCAL: "CRECHE DONA ROSINHA CANDELLO"
END.: RUA JOÃO MARTINII Nº 925 - JD. SÃO CONRADO
ASSUNTO: PROJETO DE SISTEMA DE SEGURANÇA

PROJETO No.
01/02/24

ESCALA:
S/E

PLANTA:
14

FOLHA 14 DE 86