


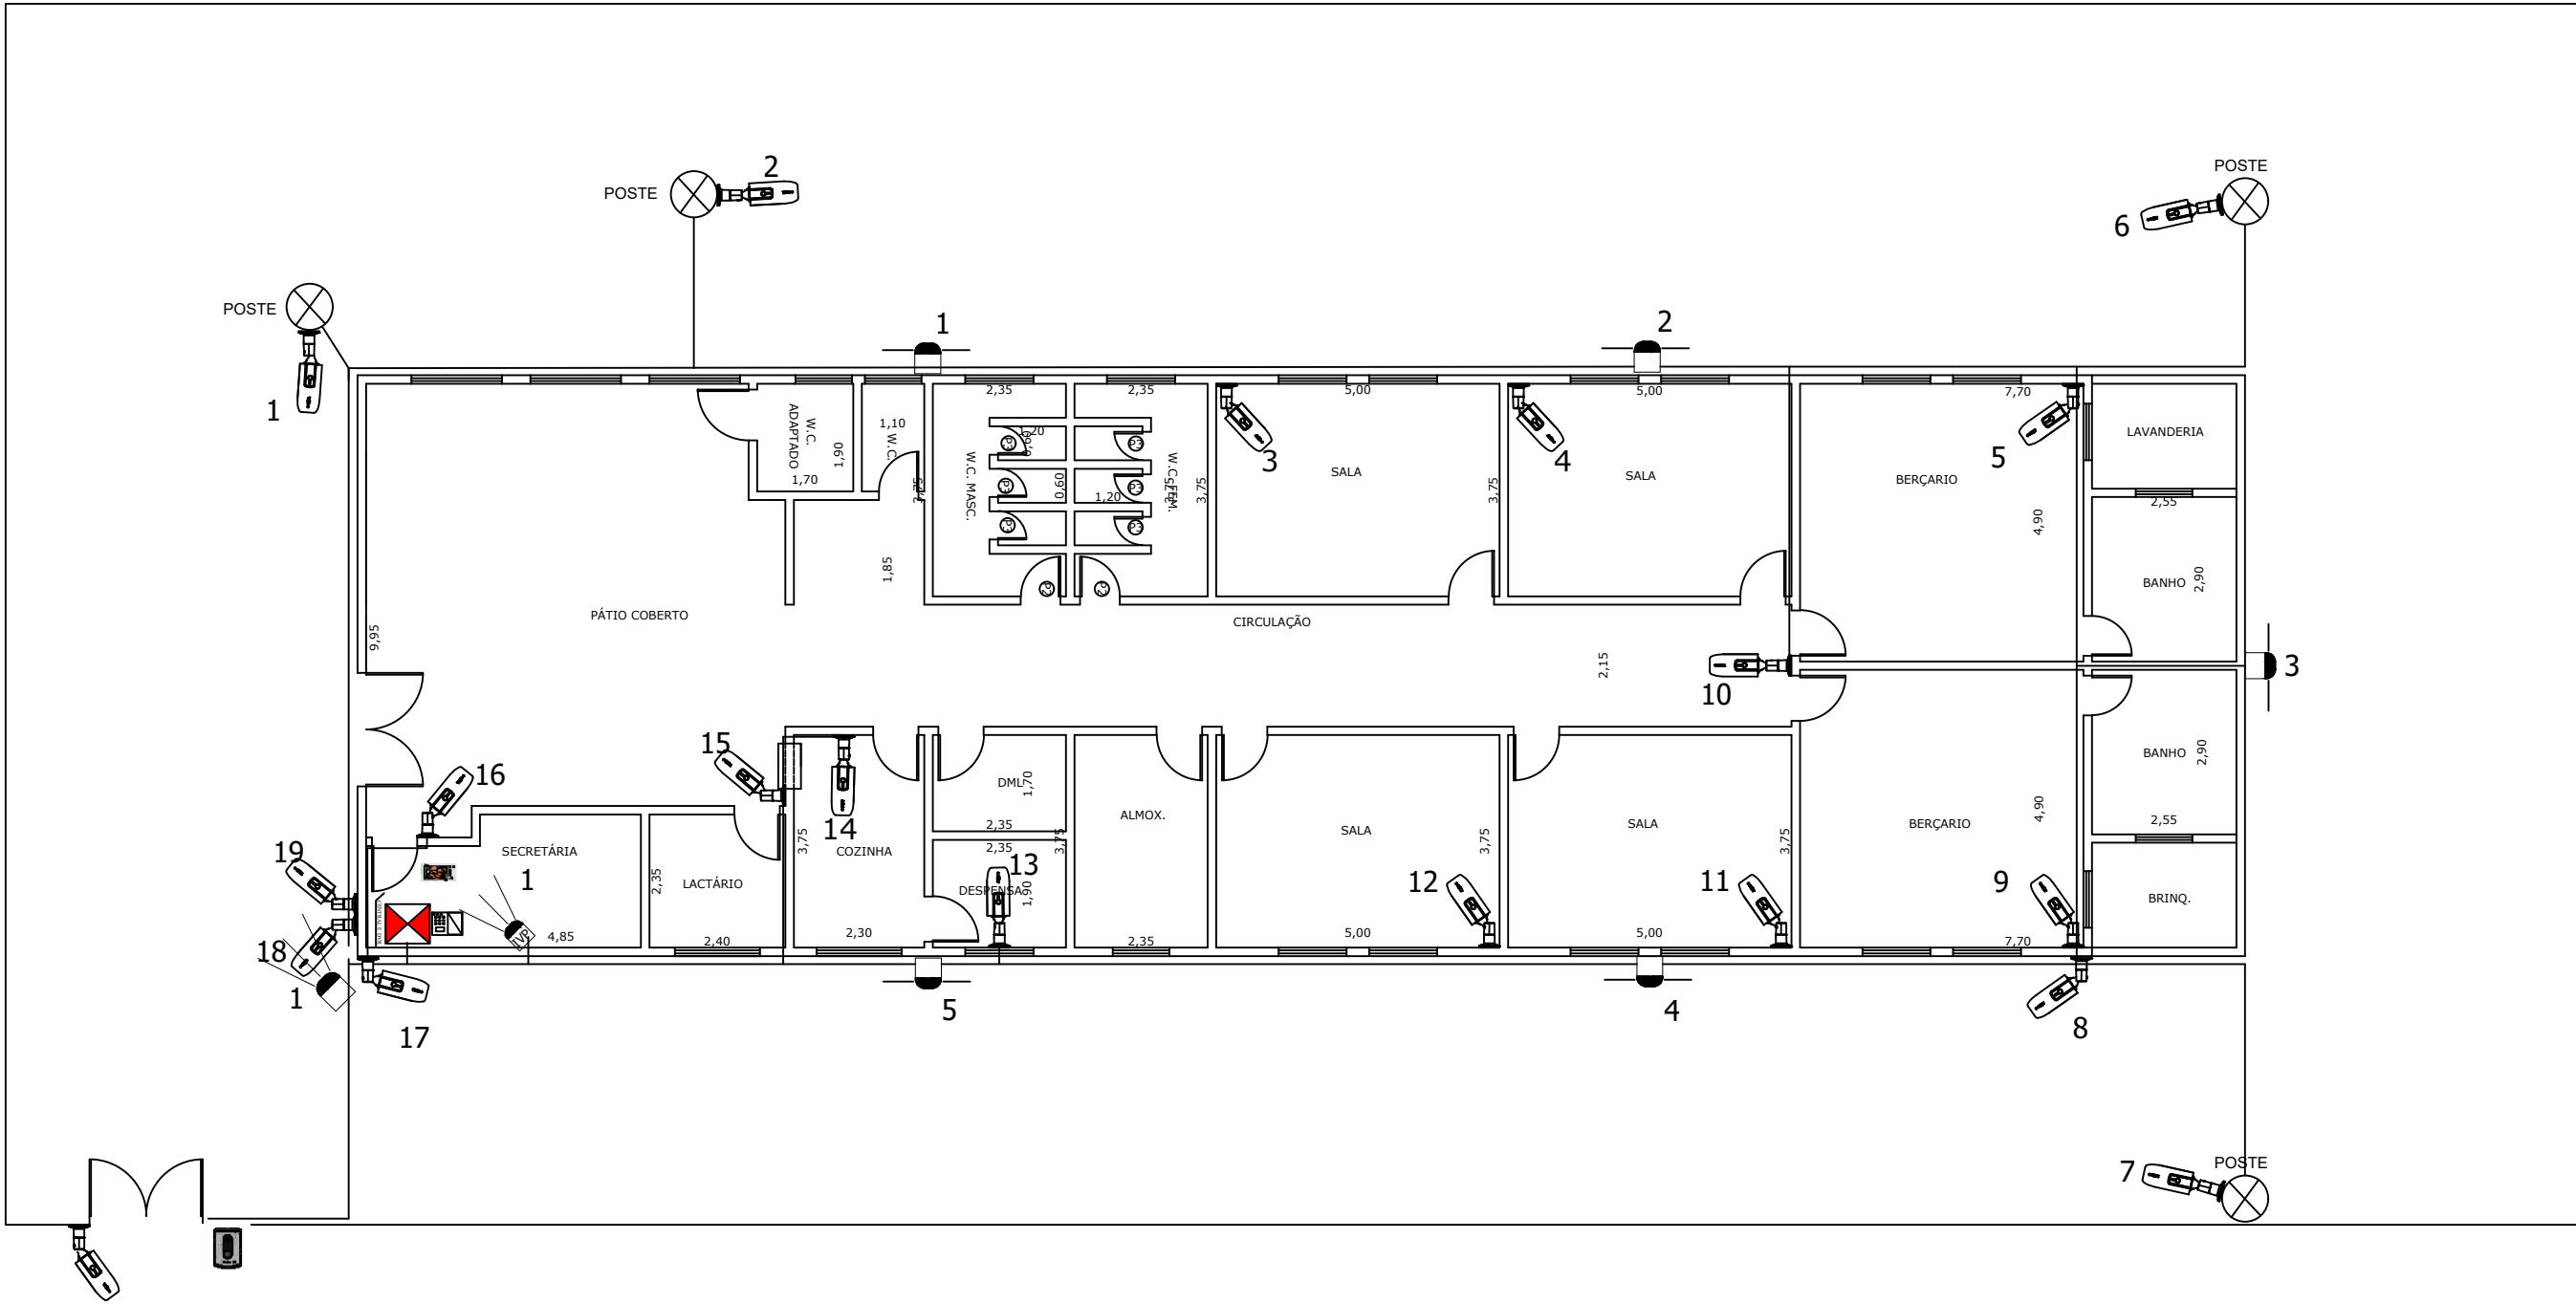

RELAÇÃO DE EQUIPAMENTOS		
	POSTE METÁLICO 5M	04
	SENSOR INFRA VERMELHO	01
	SENSOR IVP ÁREA EXTERNA 2	01
	SENSOR IVP ÁREA EXTERNA 1	05
	CÂMERA (BULLET 1)	11
	CÂMERA (BULLET 2)	08
	CÂMERA (BULLET 3)	00
	CÂMERA PANORAMICA	00
	VÍDEO PORTEIRO COM CÂMERA ADICIONAL	00
LEGENDA SISTEMA DE ALARME E CFTV		
	CENTRAL DE ALARME / NVR	
	TECLADO	
	POSTE METÁLICO 5M	
	SENSOR INFRA VERMELHO	
	SENSOR IVP ÁREA EXTERNA 2	
	SENSOR IVP ÁREA EXTERNA 1	
	CÂMERA BULLET	
	INFRAESTRUTURA	
	ENG. RESPONSÁVEL: JOSÉ ALEXANDRE TONELLI	
	ASS:	CREA: 0685028969
	PREFEITURA MUNICIPAL DE INDAIATUBA	
LOCAL: "PROF. CRECHE ALICE DE MATTOS WOLF" END.: RUA CÁSSIO FONSECA Nº 50 - JD. PRIMAVERA ASSUNTO: PROJETO DE SISTEMA DE SEGURANÇA		PROJETO No. 01/02/24
		ESCALA: S/E
		PLANTA: 01
		FOLHA 01 DE 86