


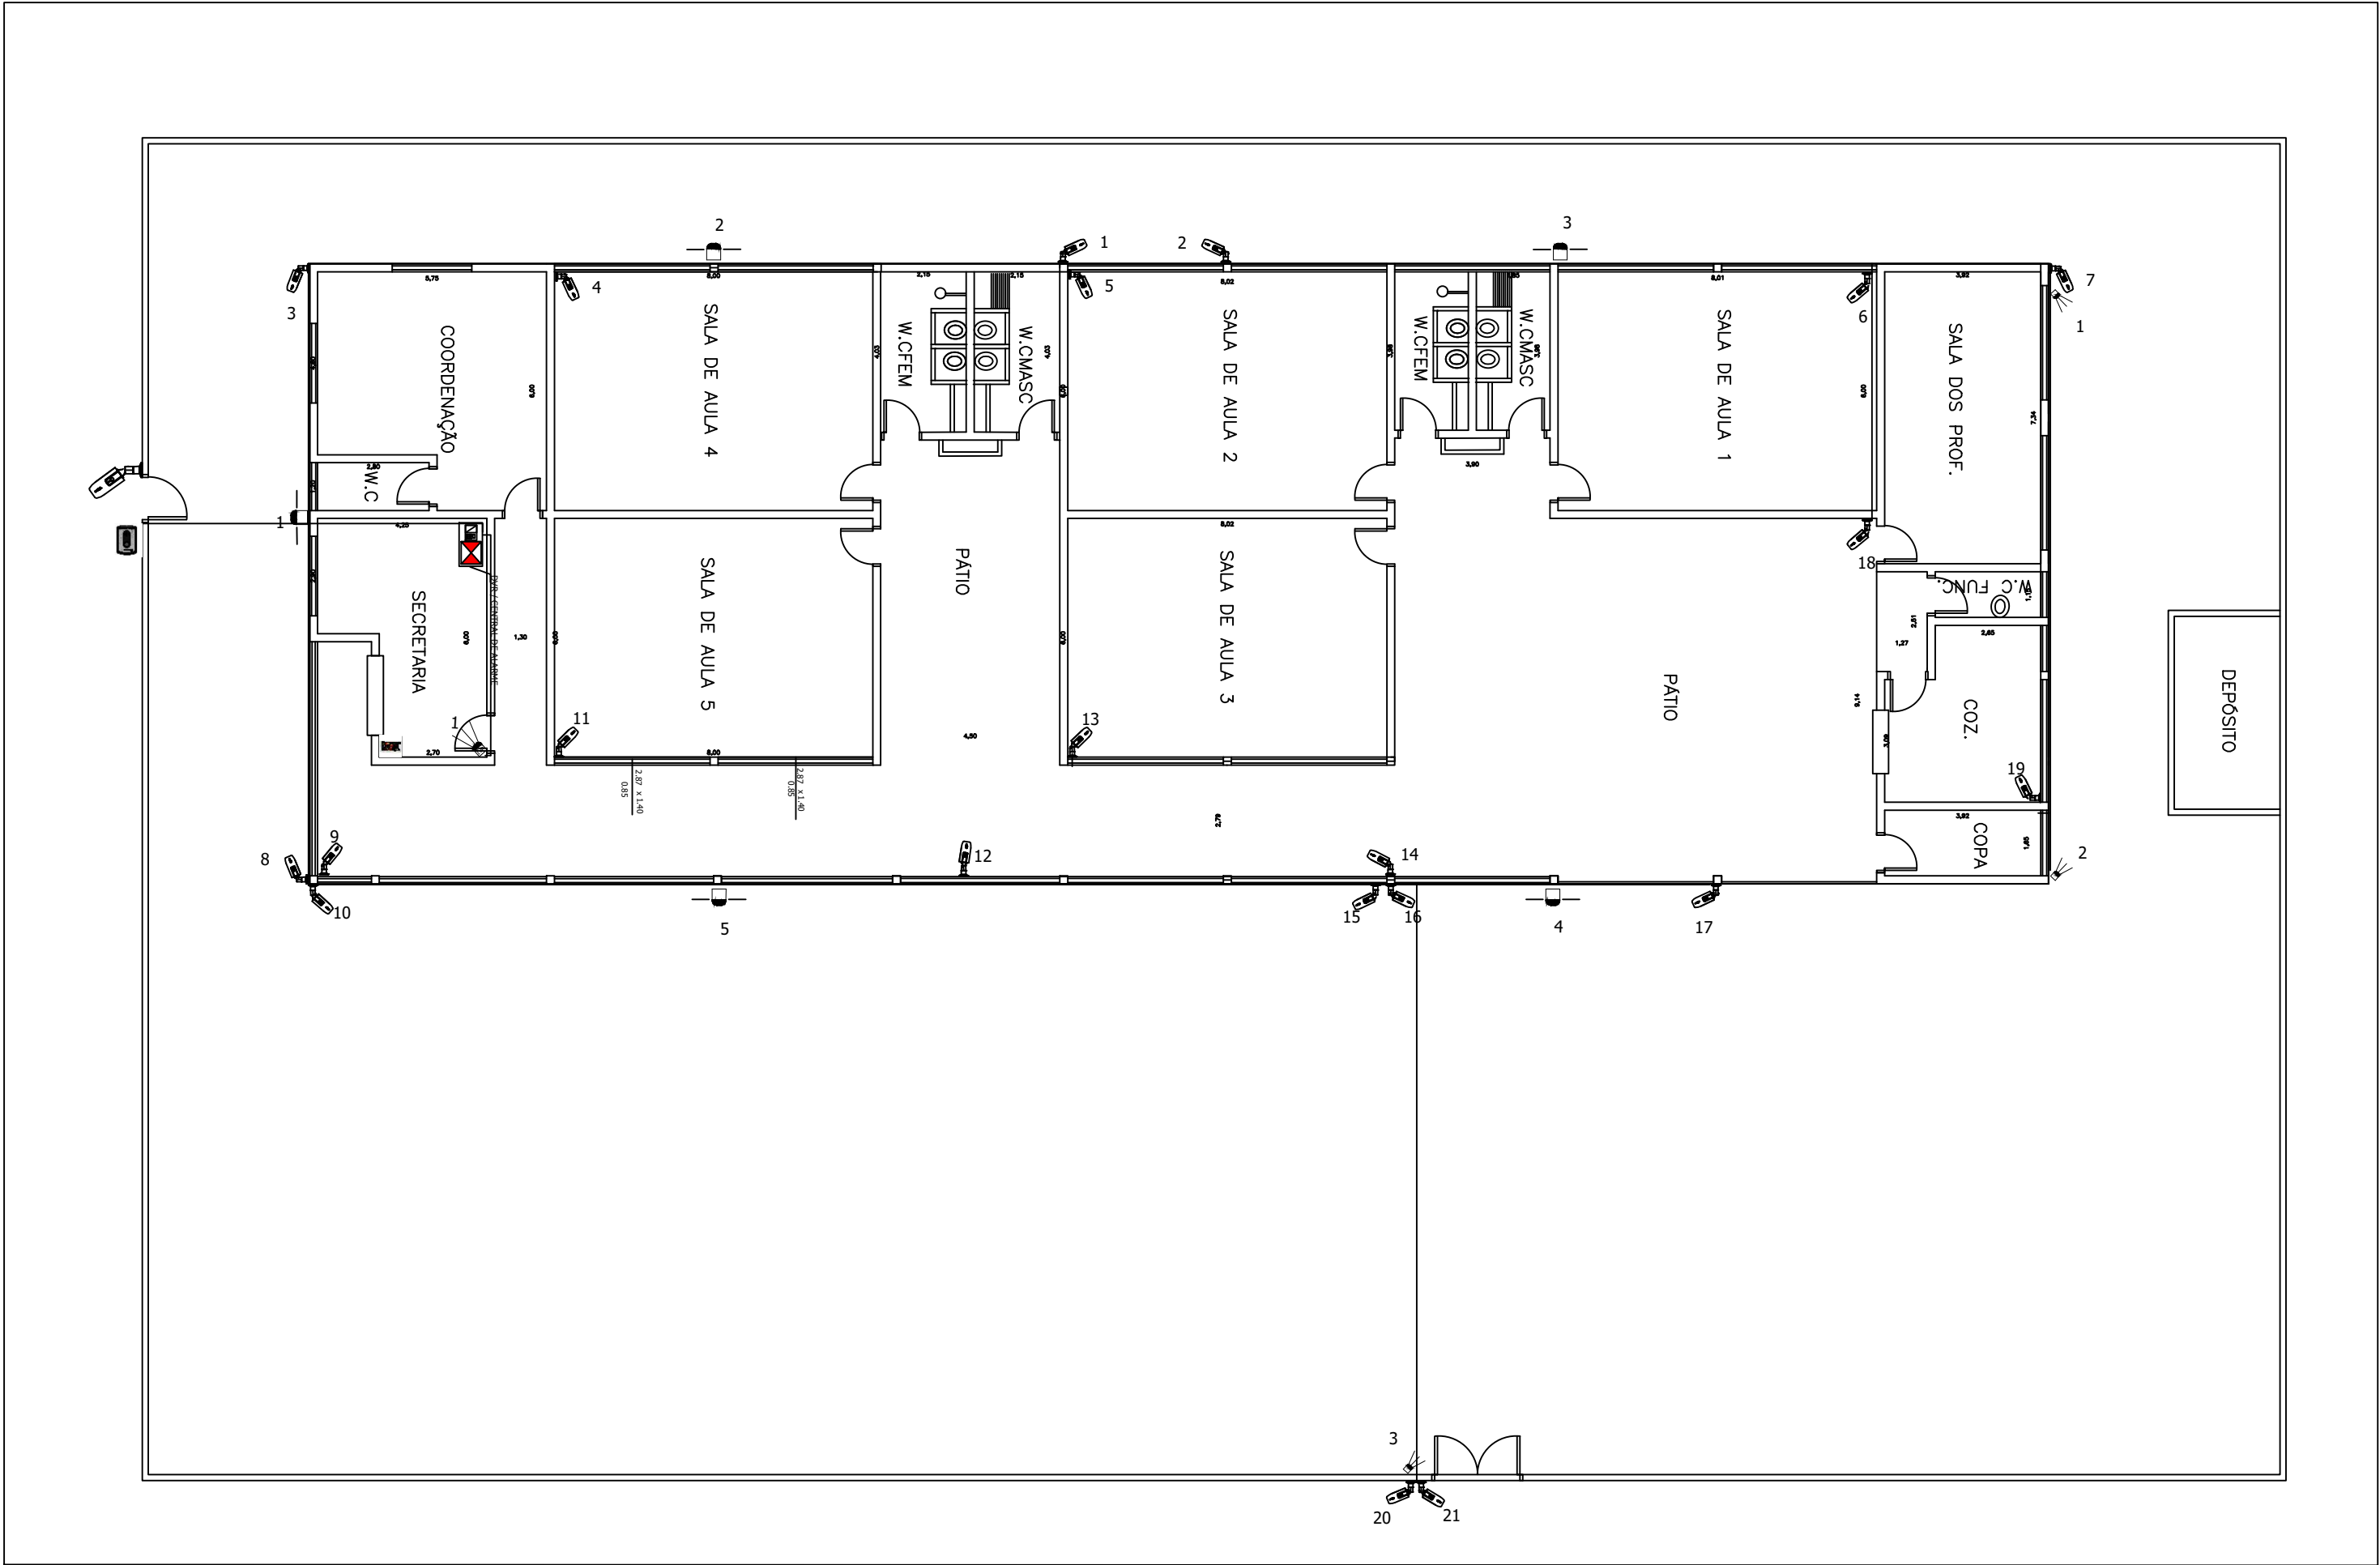

RELAÇÃO DE EQUIPAMENTOS		
	POSTE METÁLICO 5M	00
	SENSOR INFRA VERMELHO	01
	SENSOR IVP ÁREA EXTERNA 2	03
	SENSOR IVP ÁREA EXTERNA 1	05
	CÂMERA (BULLET 1)	15
	CÂMERA (BULLET 2)	06
	CÂMERA (BULLET 3)	00
	CÂMERA PANORAMICA	00
	VÍDEO PORTEIRO COM CÂMERA ADICIONAL	01
LEGENDA SISTEMA DE ALARME E CFTV		
	CENTRAL DE ALARME / DVR	
	TECLADO	
	POSTE METÁLICO 5M	
	SENSOR INFRA VERMELHO	
	SENSOR IVP ÁREA EXTERNA 2	
	SENSOR IVP ÁREA EXTERNA 1	
	CÂMERA BULLET	
	INFRAESTRUTURA	
CONTROLLERSEC SOLUÇÕES EM SEGURANÇA ENG. RESPONSÁVEL: JOSÉ ALEXANDRE TONELLI ASS:CREA: 0685028969		
PREFEITURA MUNICIPAL DE INDAIATUBA PROJETO No. 01/02/24 ESCALA: S/E PLANTA: 41 FOLHA 41 DE 86		
LOCAL: " EMEB PROFª SUELY TEREZINHA AMSTALDEN " END.: RUA LÚCIO ARTONI, S/N - VILA BRIGADEIRO FARIA LIMA ASSUNTO: PROJETO DE SISTEMA DE SEGURANÇA		