


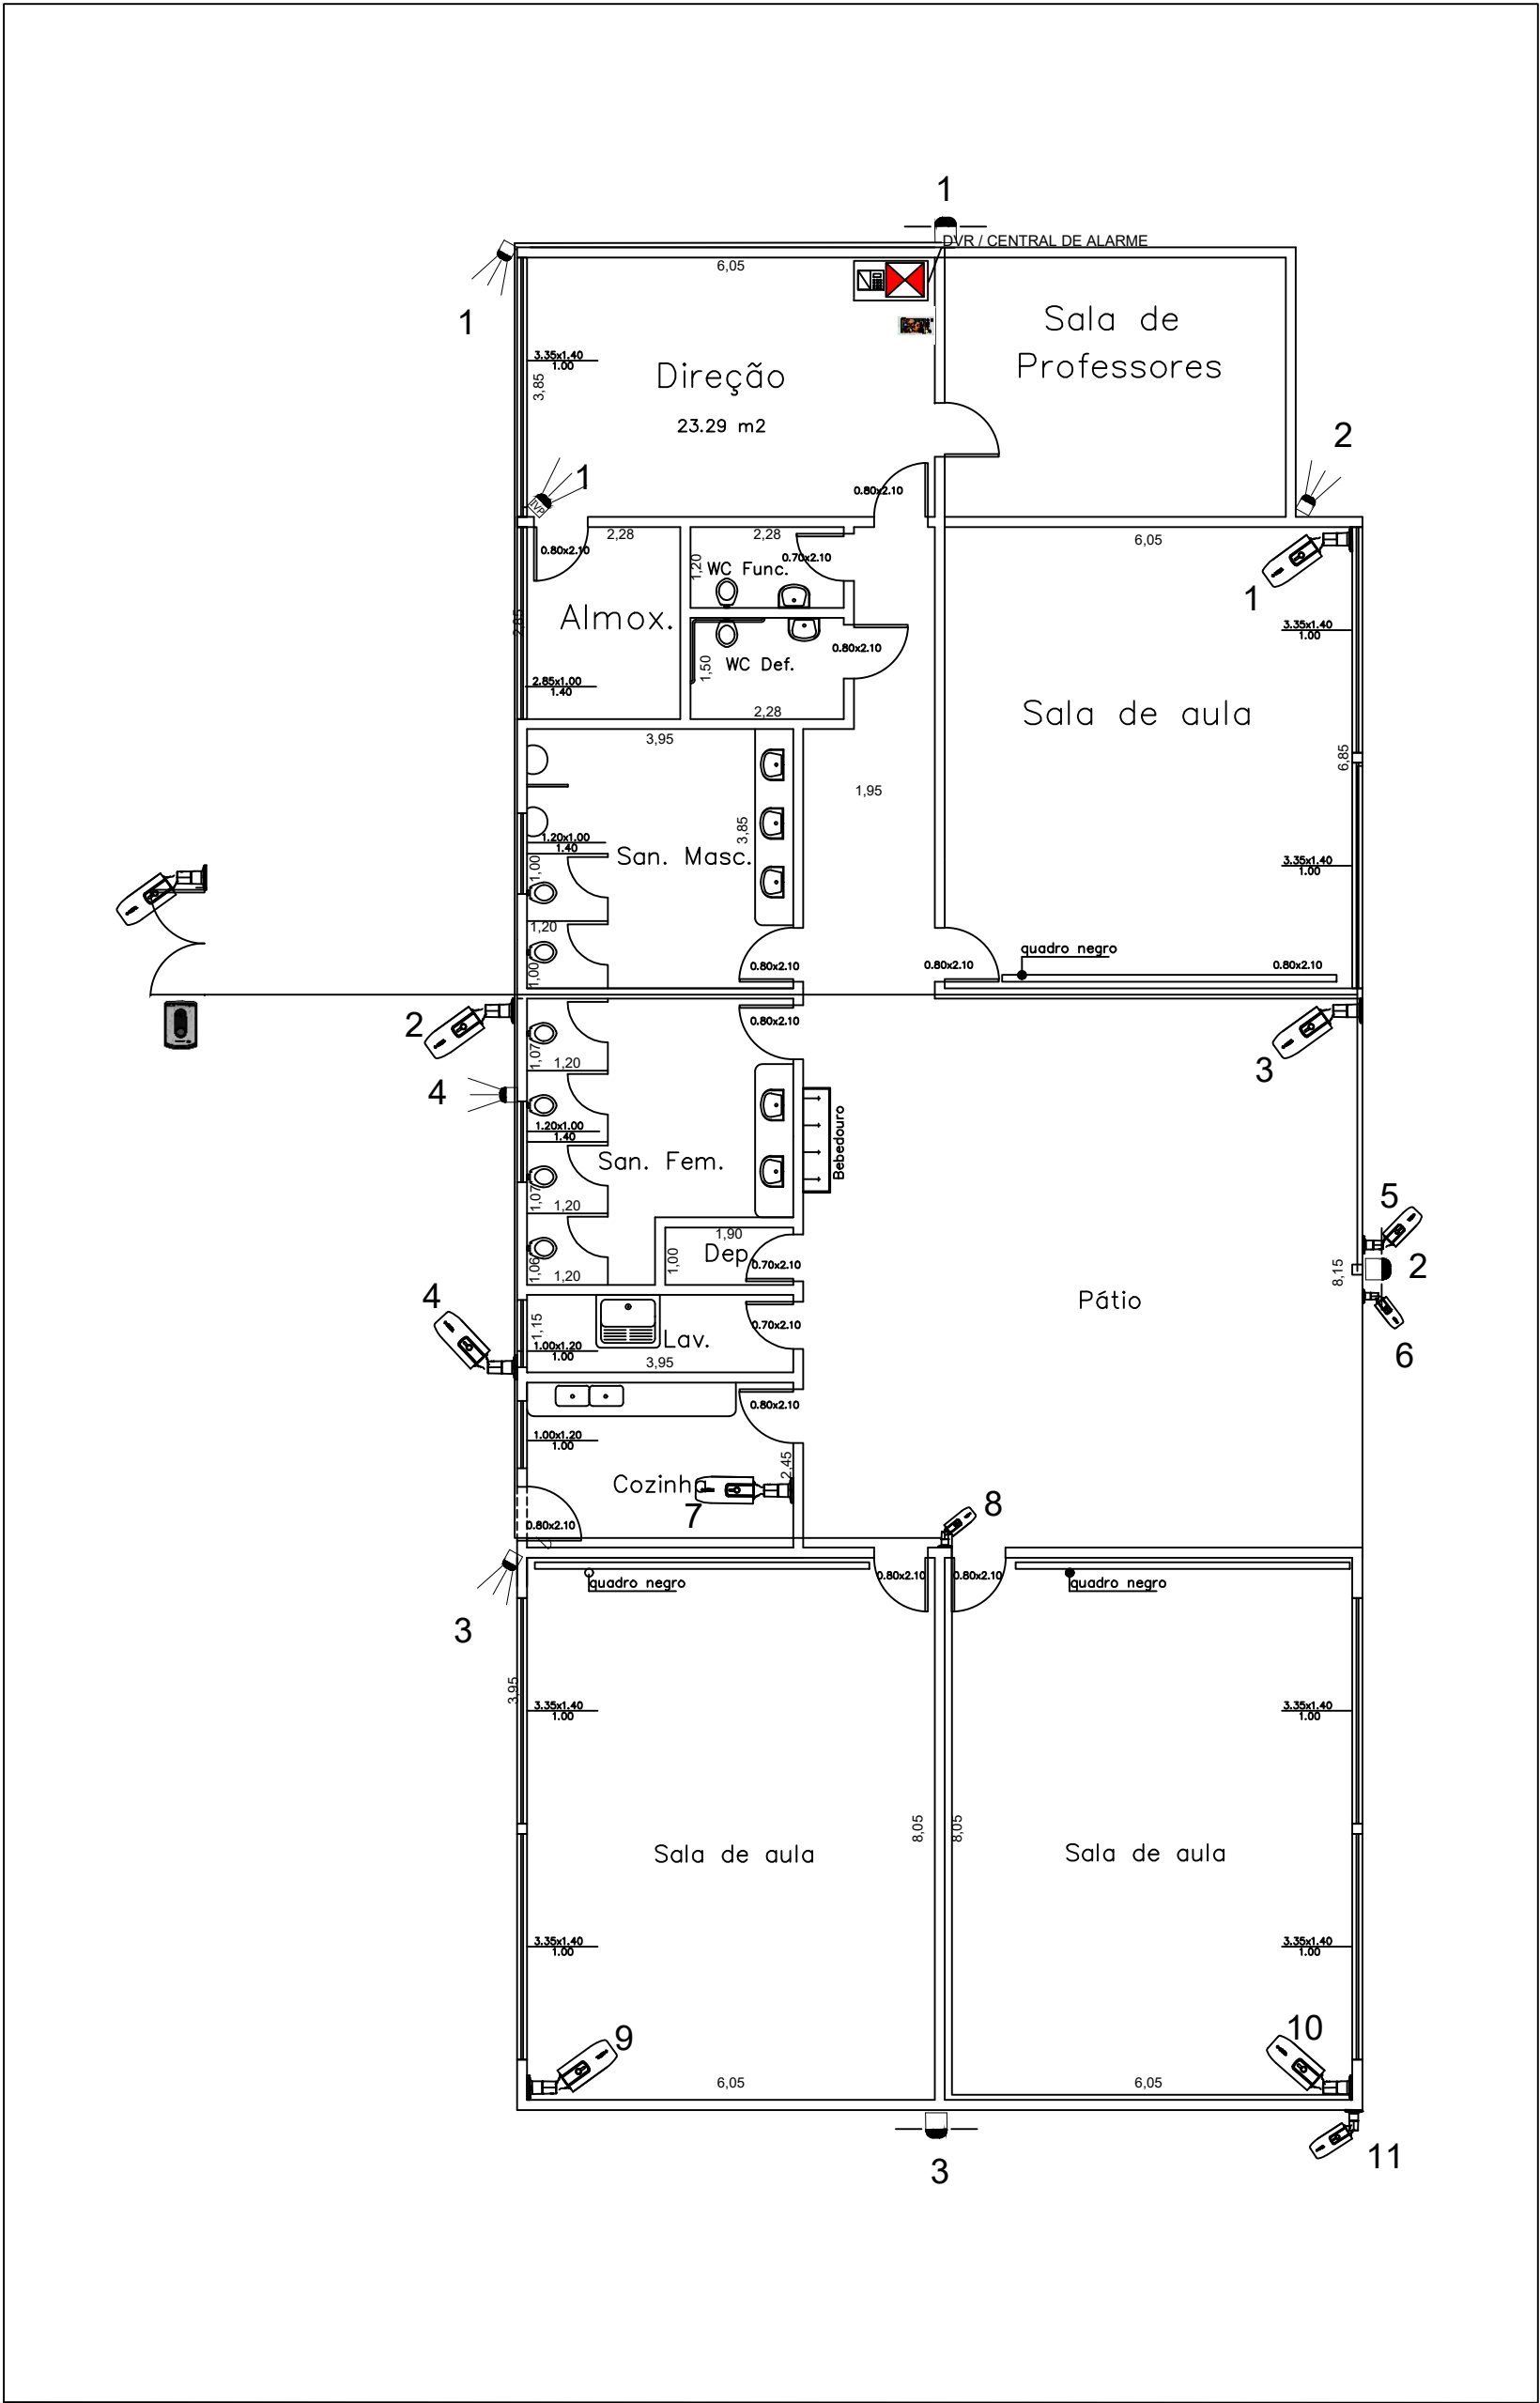

RELAÇÃO DE EQUIPAMENTOS		
	POSTE METÁLICO 5M	00
	SENSOR INFRA VERMELHO	01
	SENSOR IVP ÁREA EXTERNA 2	04
	SENSOR IVP ÁREA EXTERNA 1	03
	CÂMERA (BULLET 1)	06
	CÂMERA (BULLET 2)	05
	CÂMERA (BULLET 3)	00
	CÂMERA PANORAMICA	00
	VÍDEO PORTEIRO COM CÂMERA ADICIONAL	01

LEGENDA SISTEMA DE ALARME E CFTV		
	CENTRAL DE ALARME / DVR	
	TECLADO	
	POSTE METÁLICO 5M	
	SENSOR INFRA VERMELHO	
	SENSOR IVP ÁREA EXTERNA 2	
	SENSOR IVP ÁREA EXTERNA 1	
	CÂMERA BULLET	
	INFRAESTRUTURA	

	ENG. RESPONSÁVEL: JOSÉ ALEXANDRE TONELLI	
	ASS:	CREA: 0685028969

	PREFEITURA MUNICIPAL DE INDAIATUBA
--	------------------------------------

LOCAL: " EMEB PROFª SINÉSIA MARTINI " END.: PRAÇA VOTURA, S/N - JARDIM PAU PRETO ASSUNTO: PROJETO DE SISTEMA DE SEGURANÇA	PROJETO No. 01/02/24
	ESCALA: S/E
	PLANTA: 40
	FOLHA 40 DE 86