
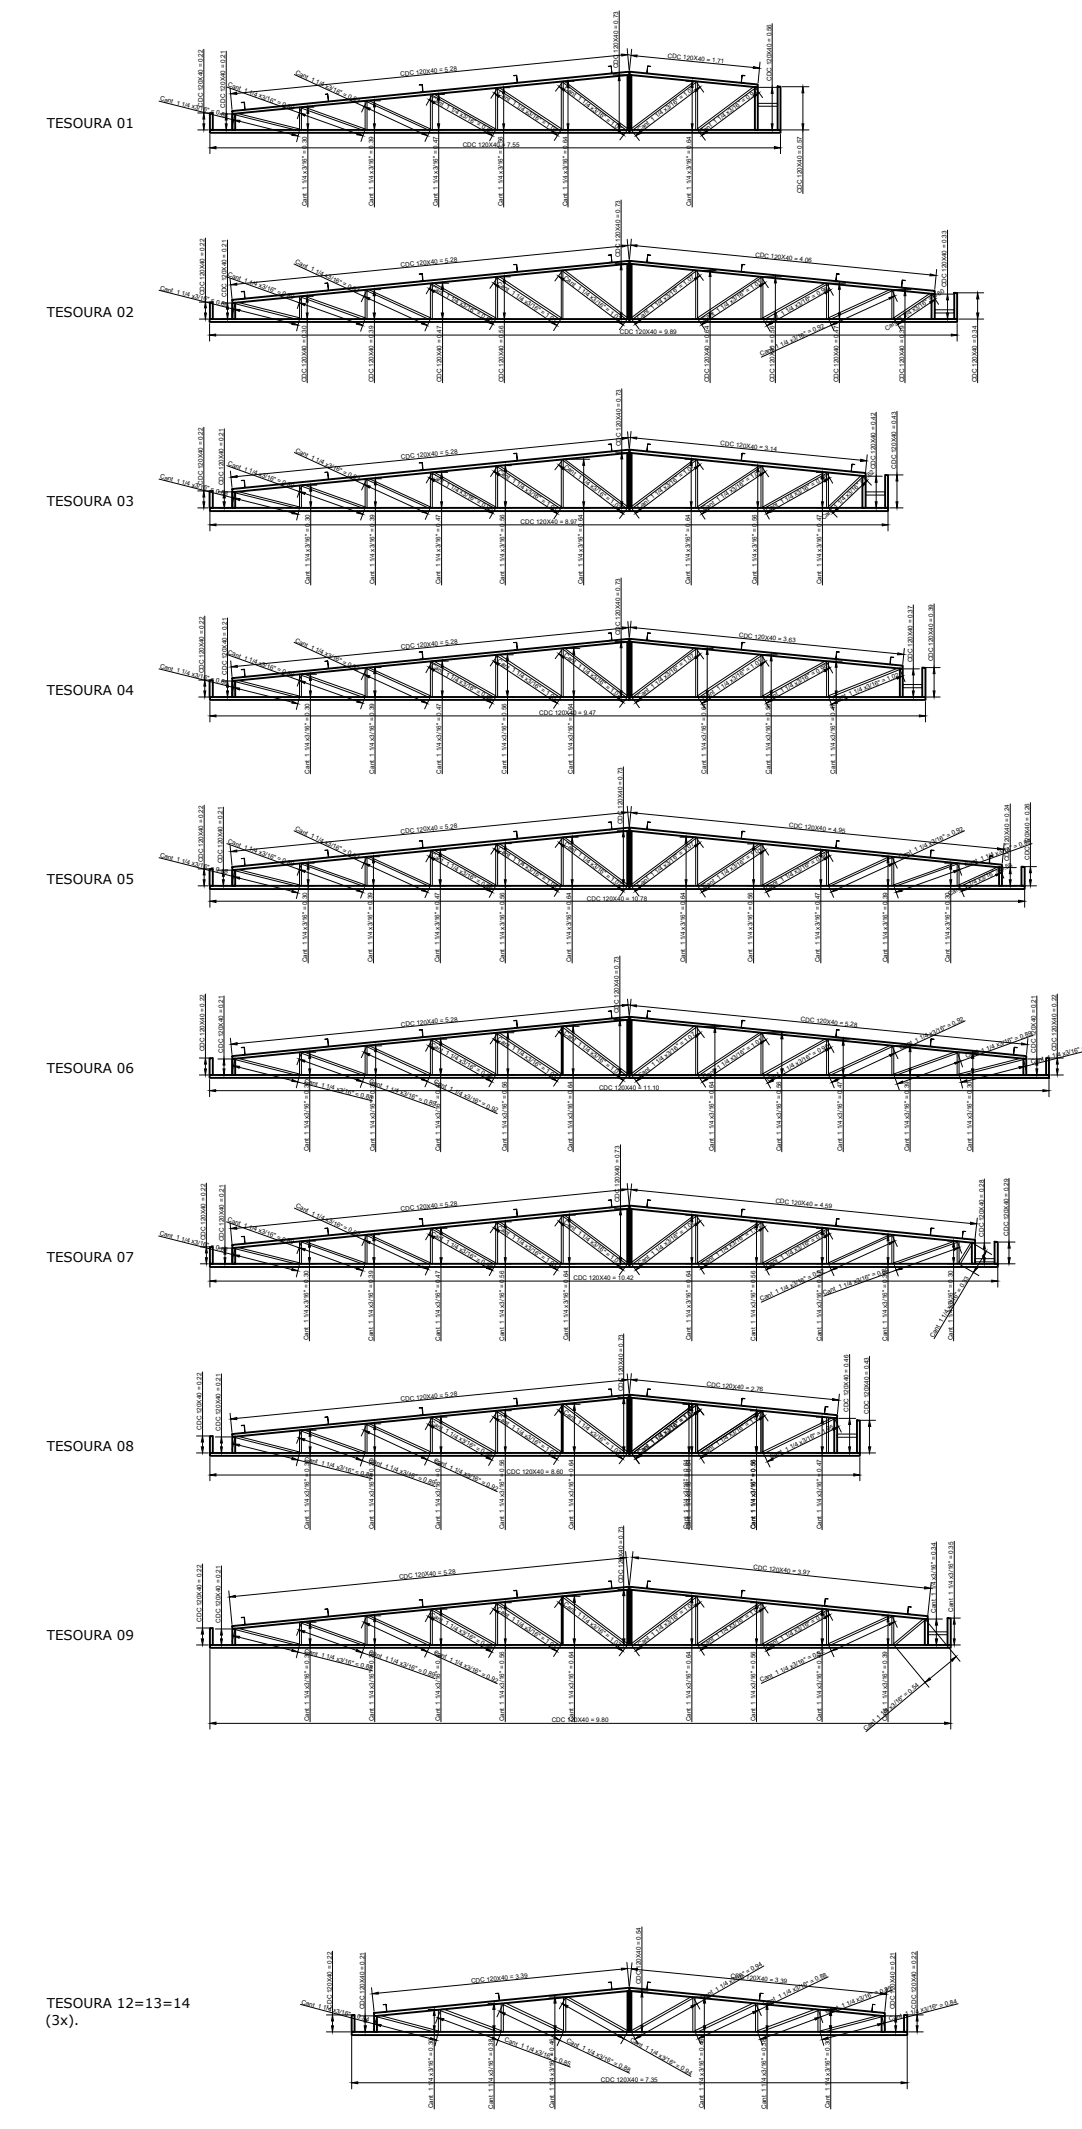
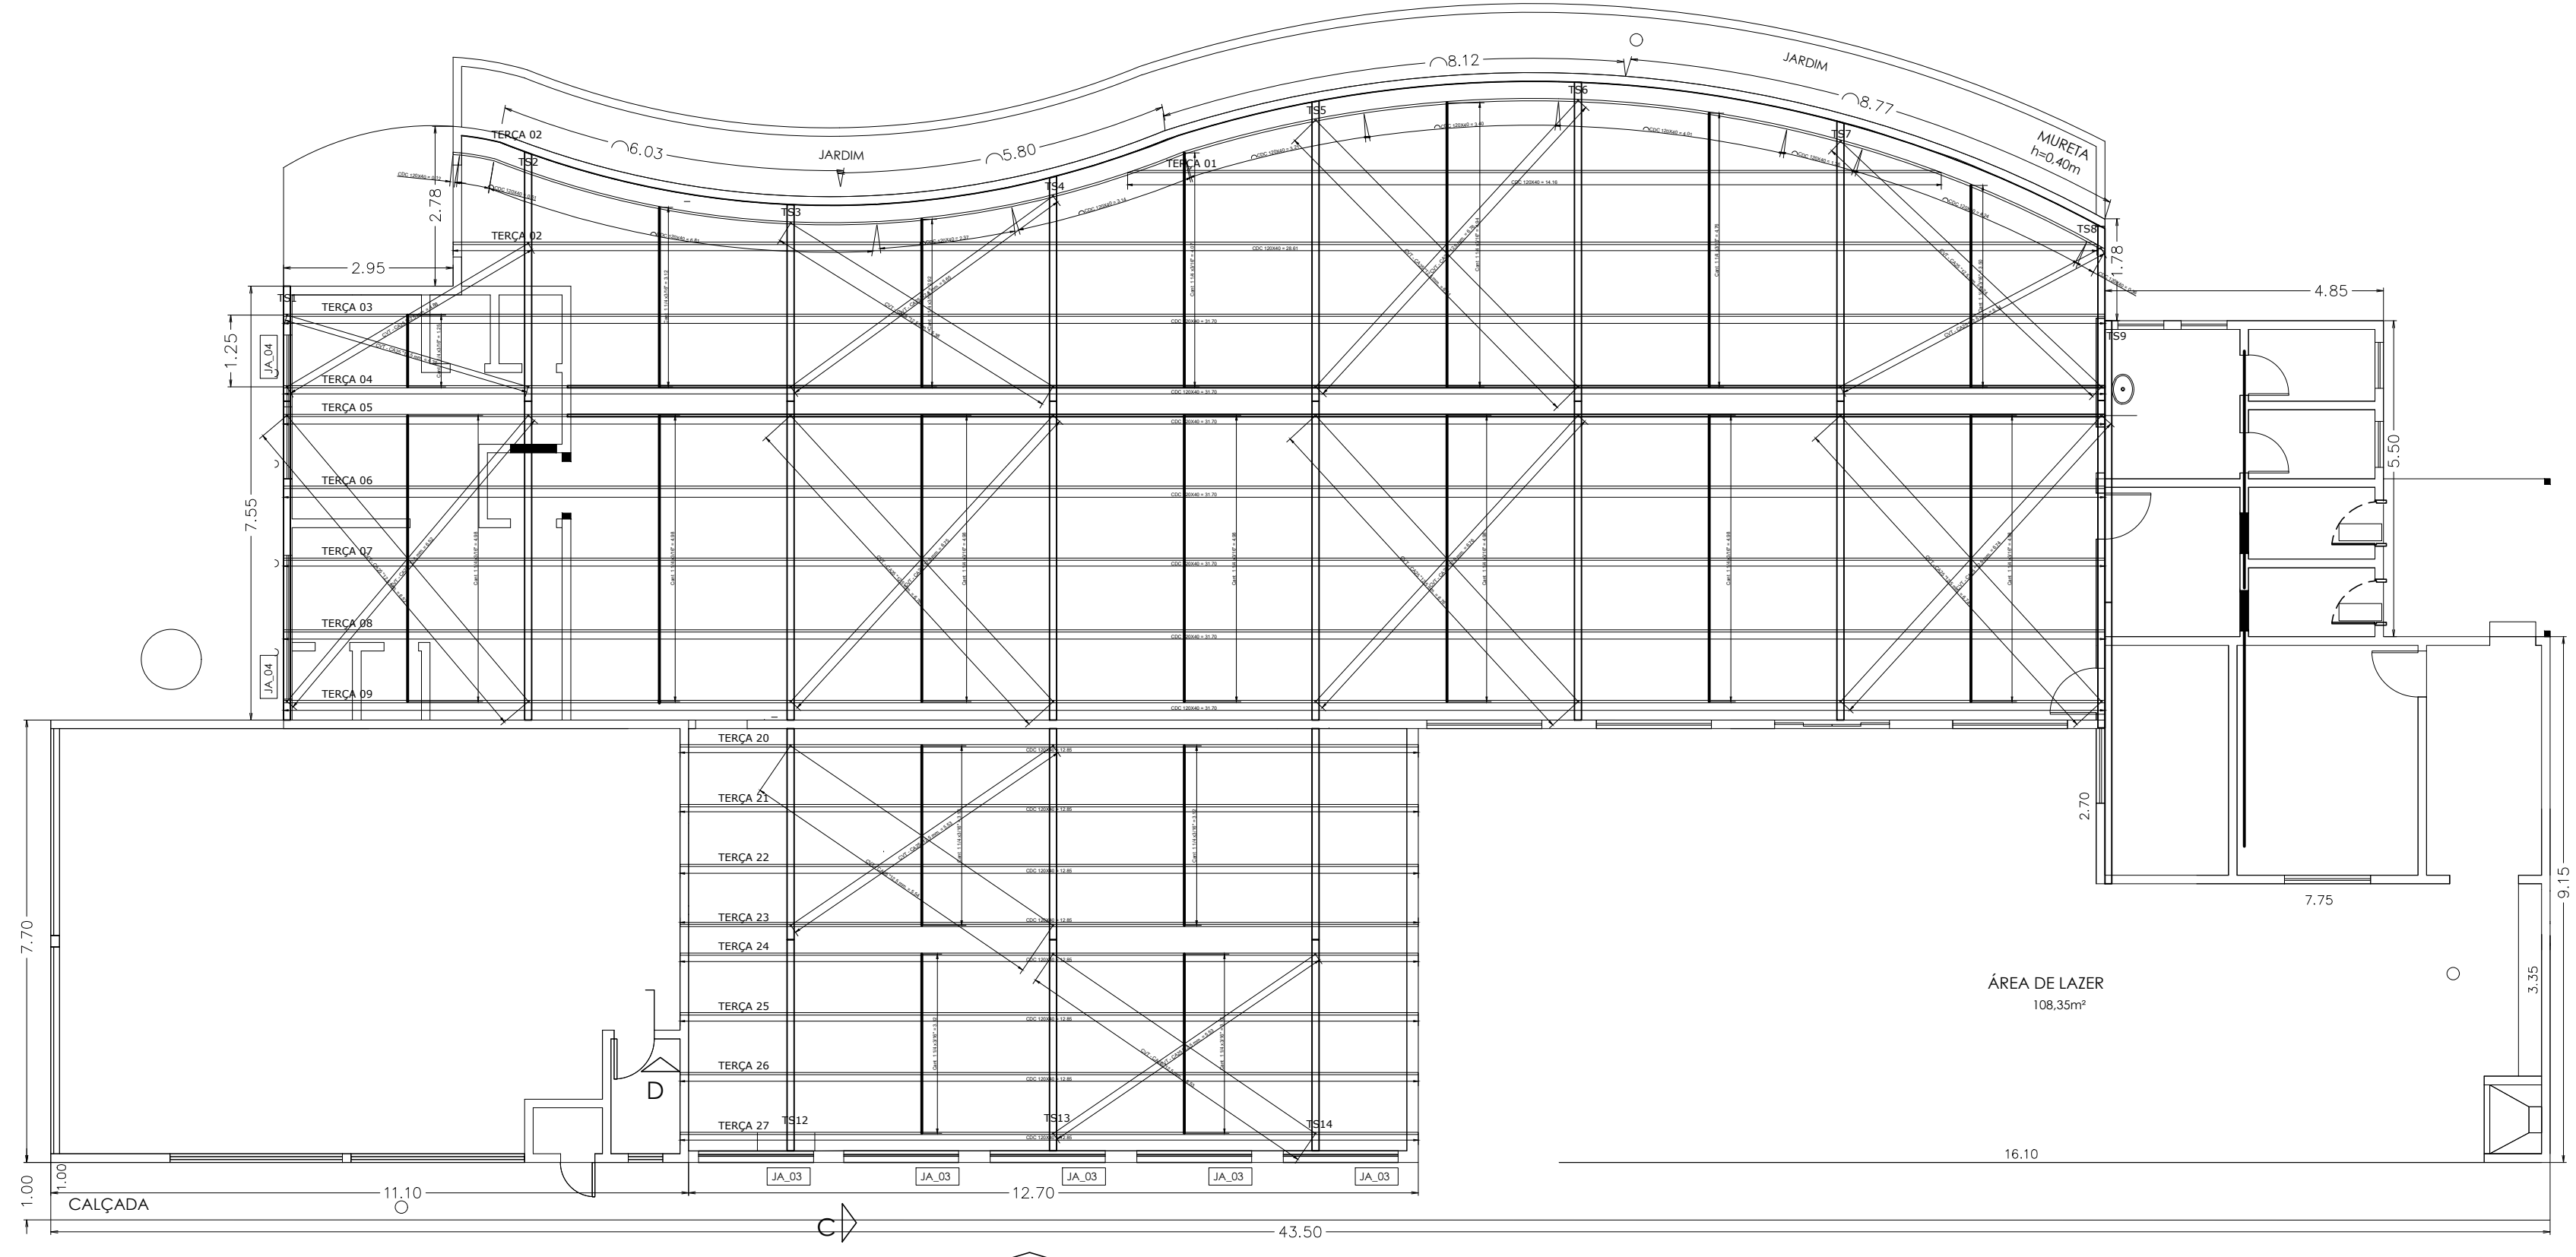
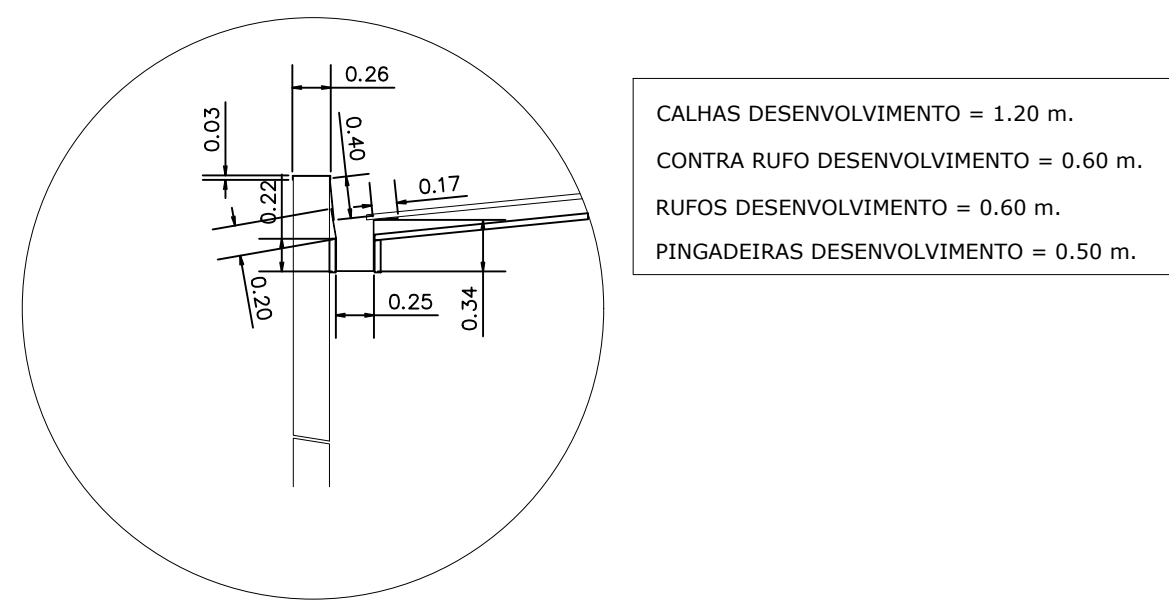


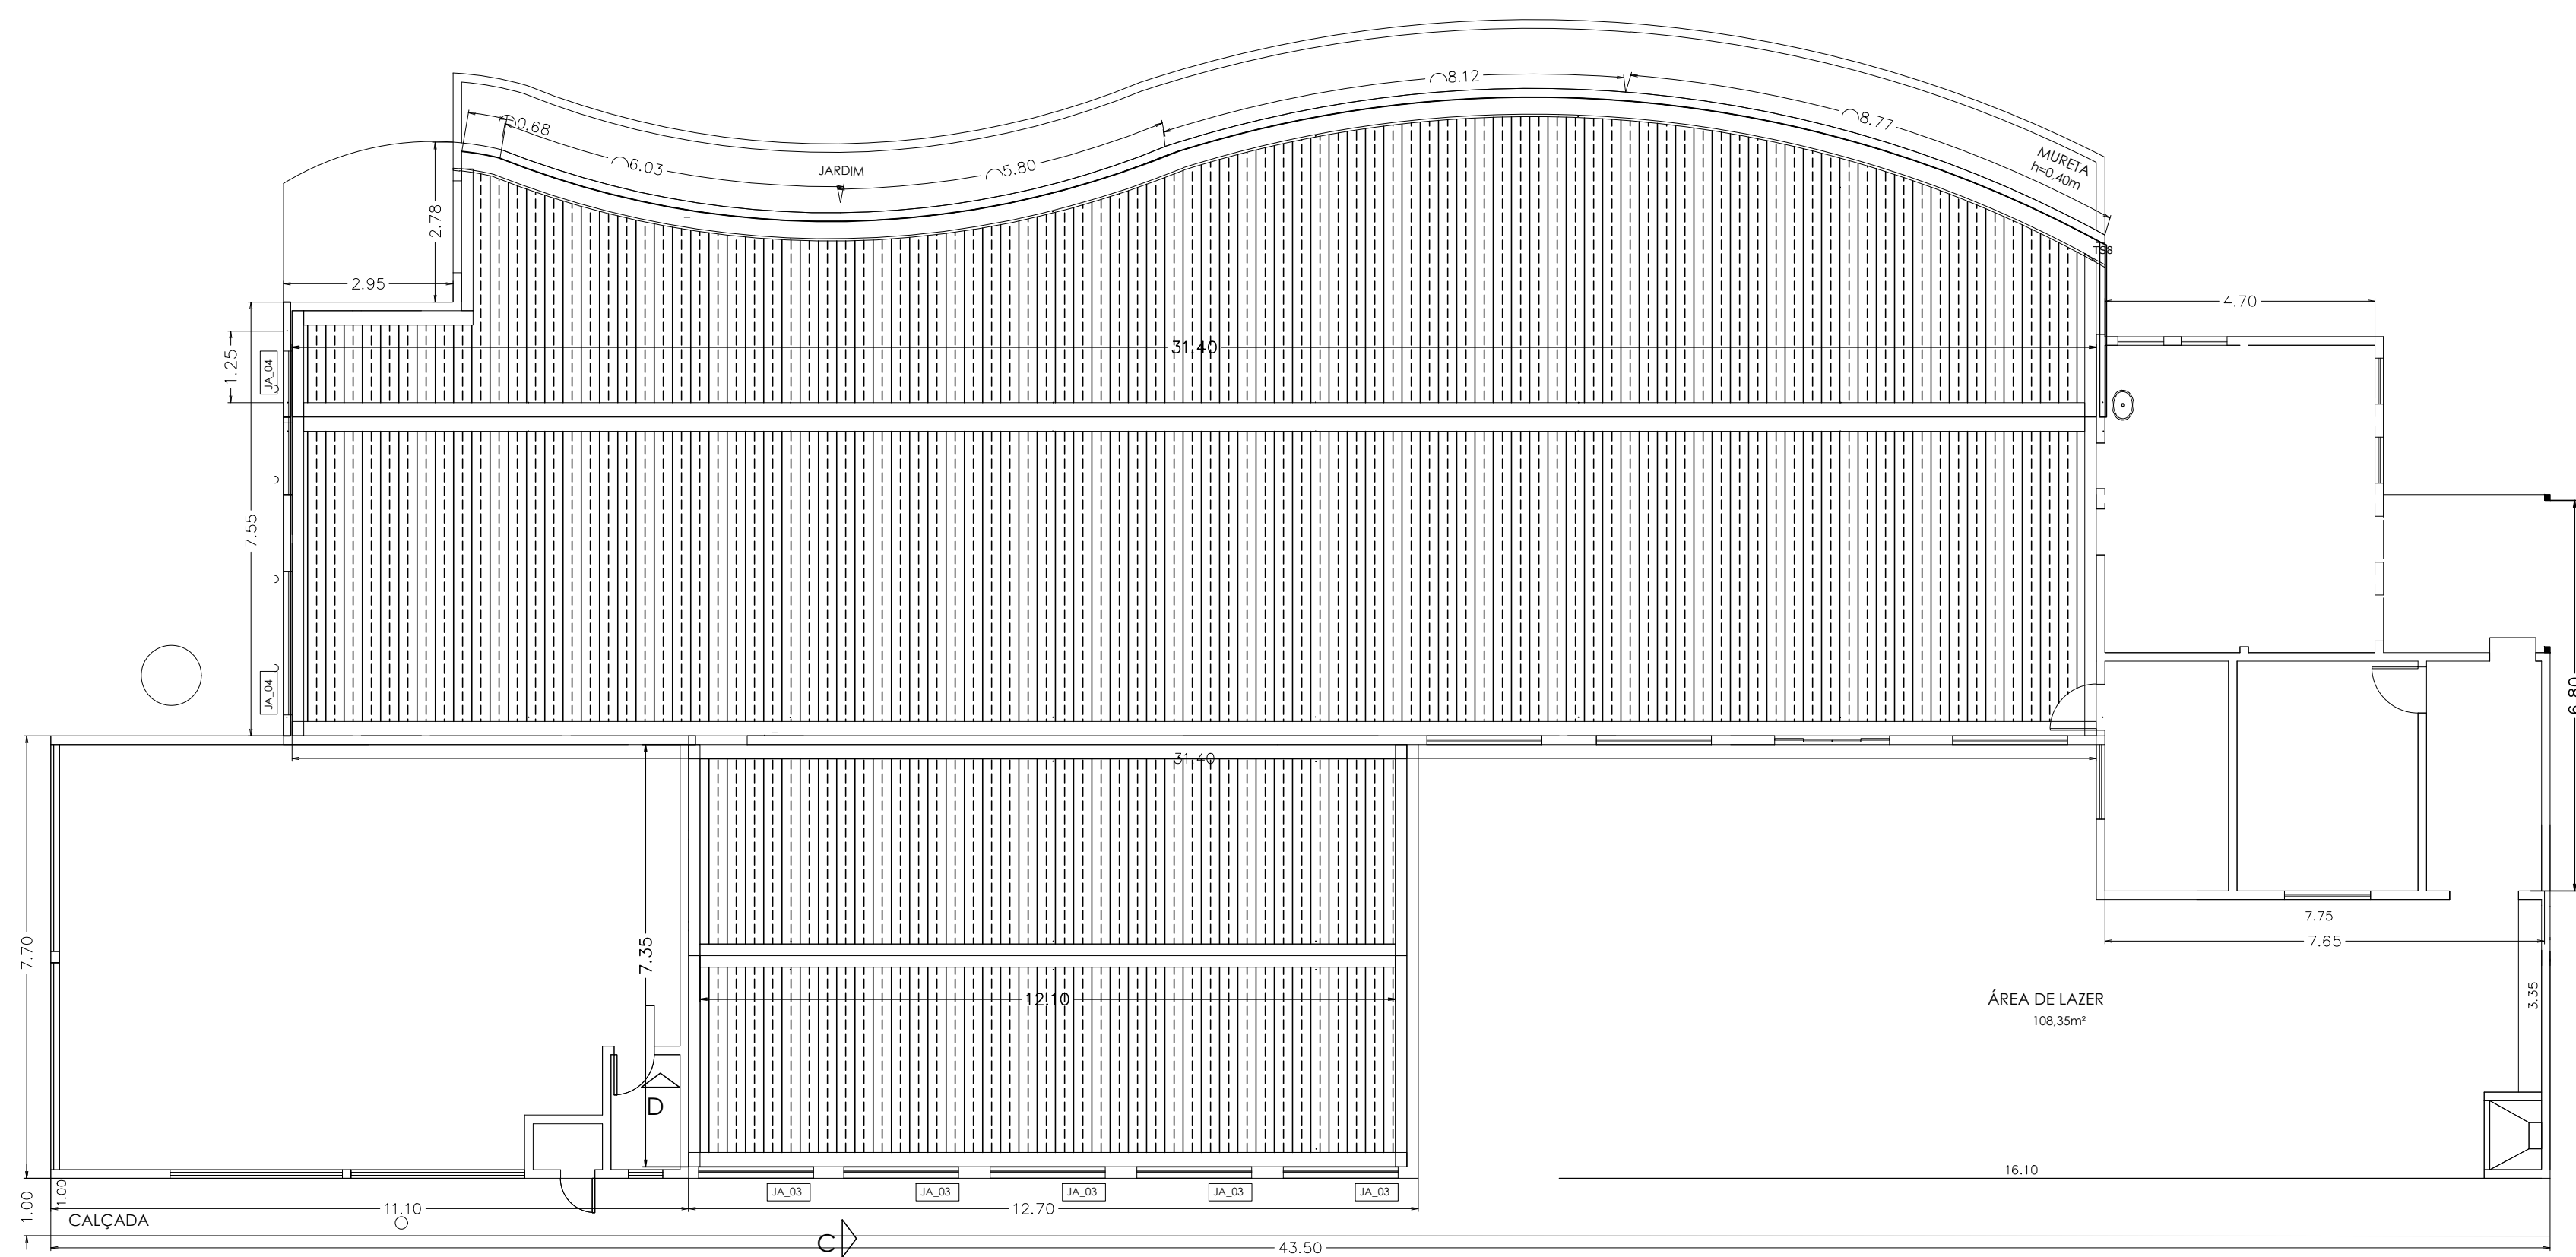

PLANEJAMENTO URBANO E ENGENHARIA
DEPARTAMENTO DE PLANEJAMENTO E PROJETOS

PROJETO / OBRA
COBERTURA METÁLICA

ENDEREÇO/MUNICÍPIO
AV ARIO BARNABÉ, Nº 924 JARDIM MORADA DO SOL
INDAIATUBA - SP

TÍTULO
ARQUITETURA

POLÍCIA
02/02

ASSUNTO
REFORMA GUARDA MUNICIPAL

ESCALA GRÁFICA
0 100 200 300 (m)

ESCALA NOMINAL
1/100

DATA
JUNHO 2025

ASSINATURAS
PROPRIETÁRIO:
PREFEITURA MUNICIPAL DE INDAIATUBA

Autor do projeto
Eng.º Waldir Cardoso de Sá

CREA

Obra - responsável técnico

CREA

desenho

ART

Informações complementares