



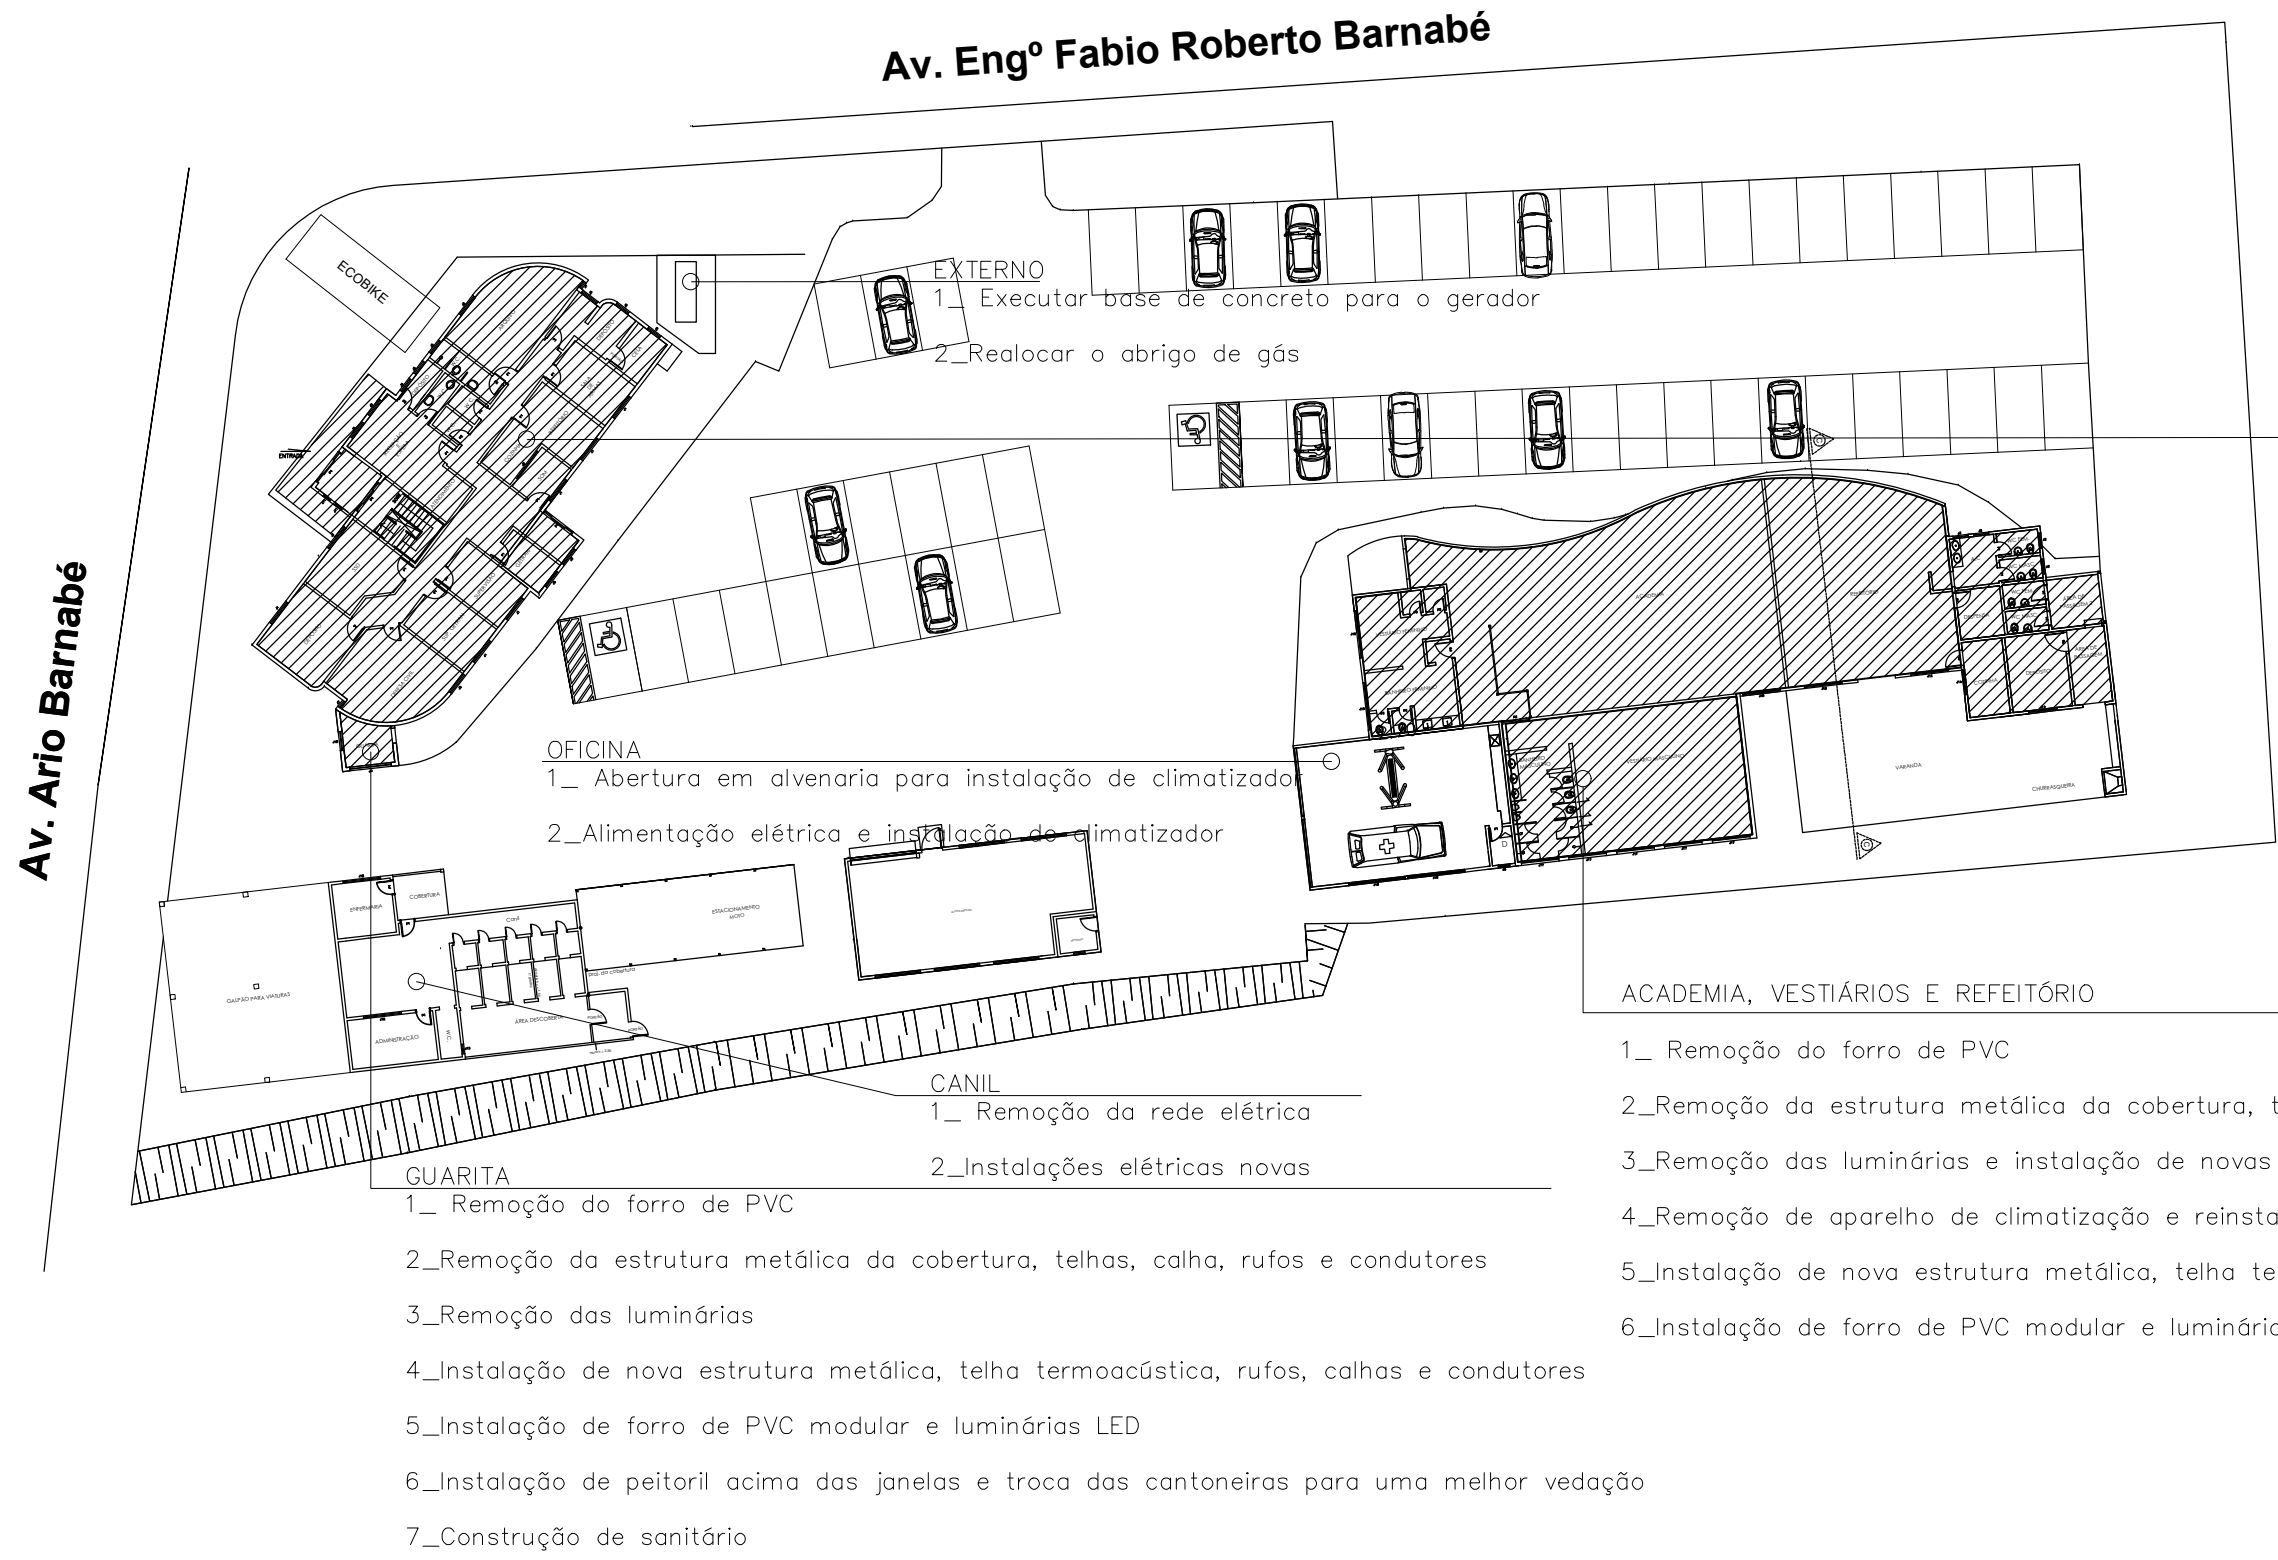

IMPLANTAÇÃO

esc: 1/250

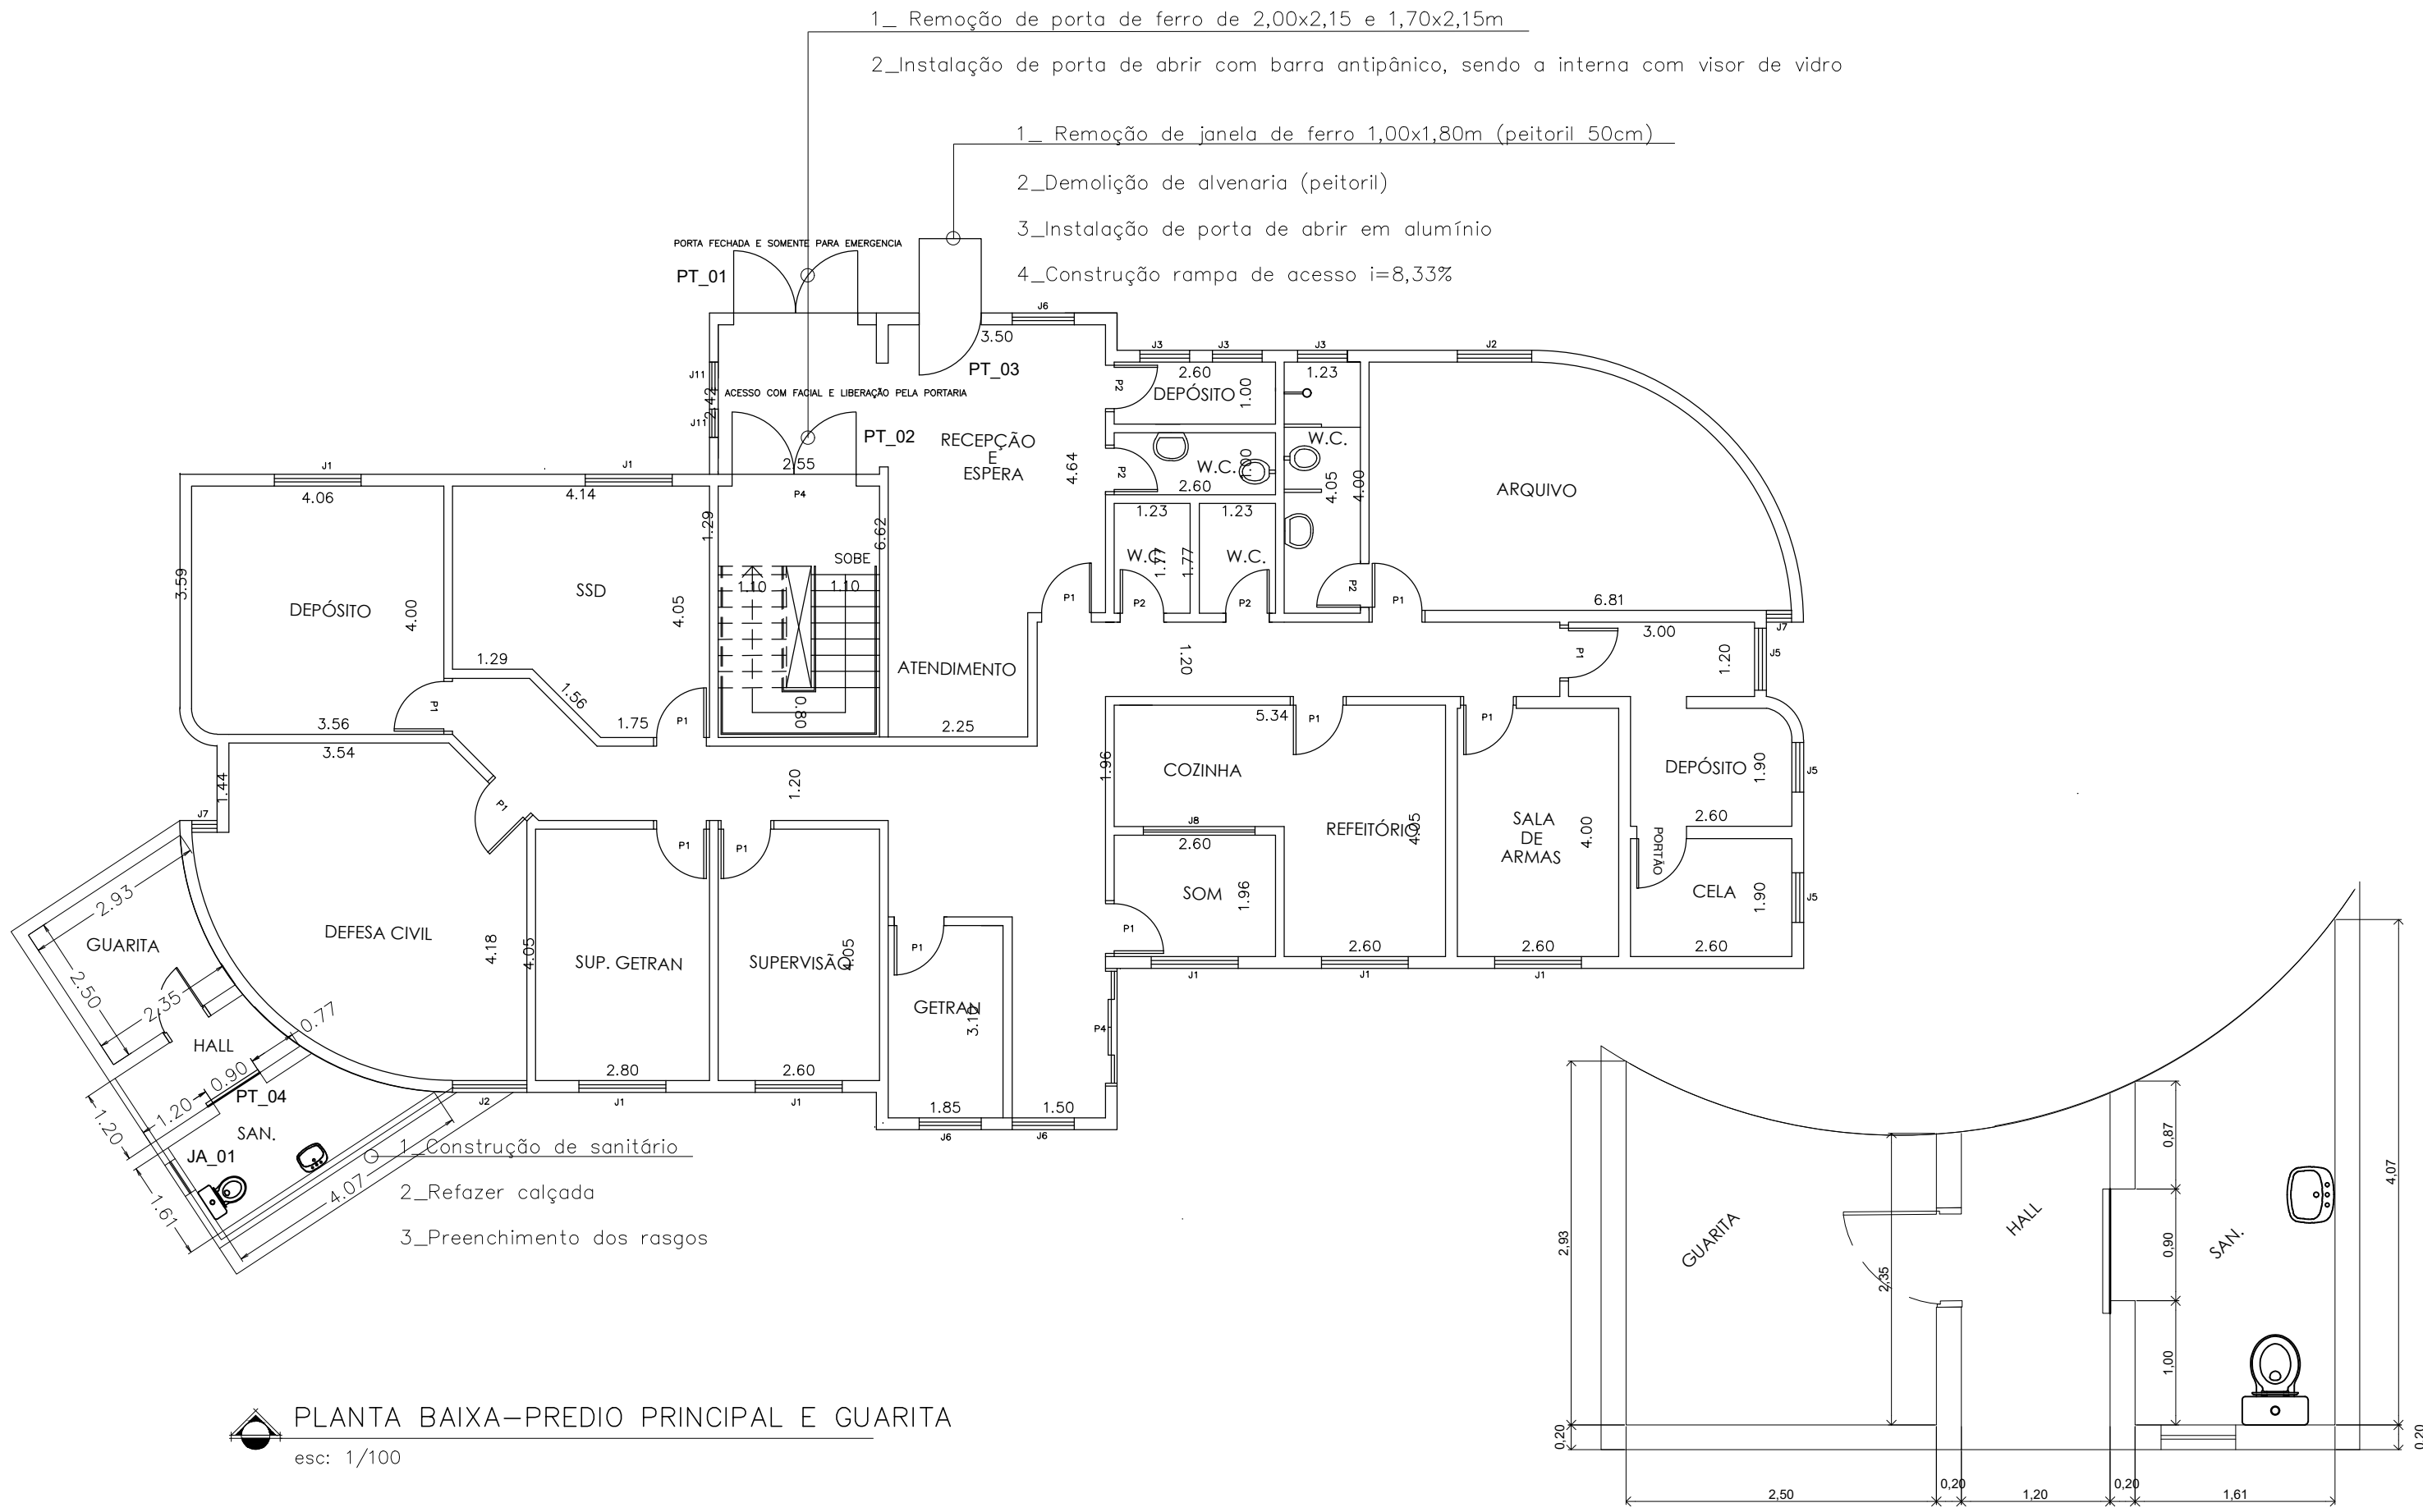

PLANTA SANITÁRIO

esc: 1/50

PREDIO PRINCIPAL

1_ Remoção do forro de PVC





2_ Remoção de todas instalações elétricas e execução de nova

3_ Instalação de forro de PVC modular

4_ Construção de base em concreto para o gerador e novo abrigo de gás


5_ Remoção da telha, rufos, calhas e instalação de nova telha termoacustica, calhas e rufos

6_ Remoção das portas de correr da entrada e janela de ferro, com instalação de portas de abrir

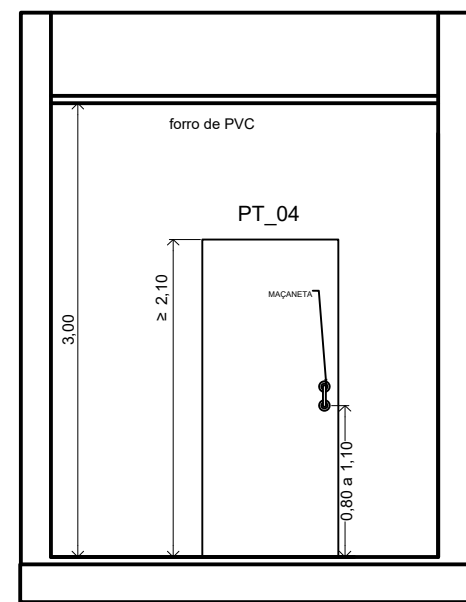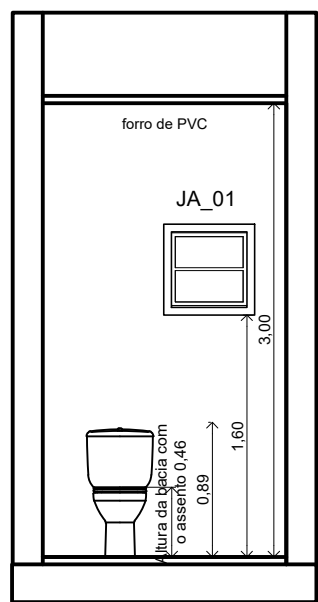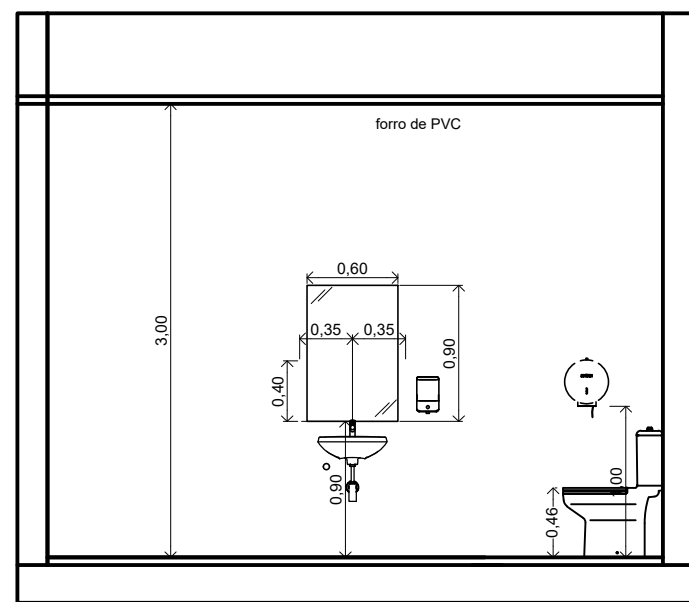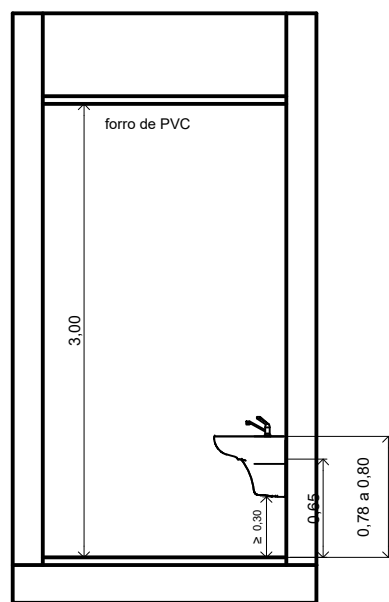

VISTAS SANITÁRIO

esc: 1/50

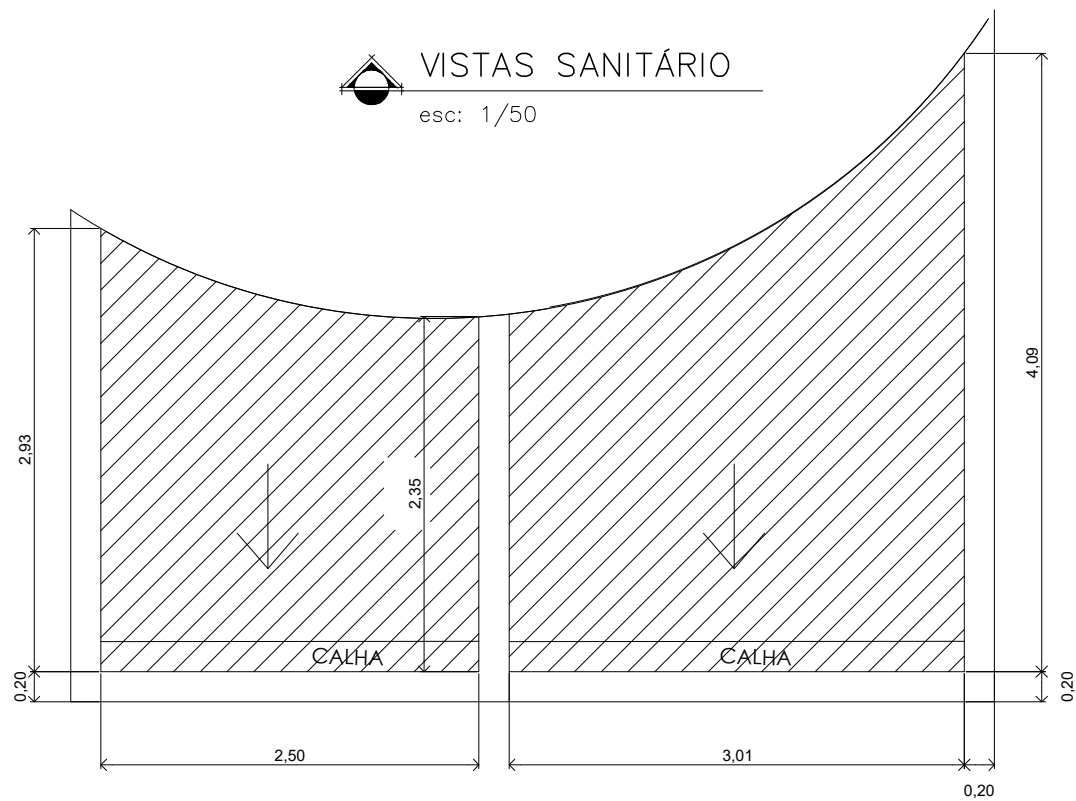

COBERTURA GUARITA E SANITÁRIO

esc: 1/50

QUADRO DE ABERTURAS				
LARGURA	ALTURA	PEITORIL	QUAN.	TIPO
PT_01	2,00	2,15	—	01
PT_02	1,70	2,15	—	01
PT_03	1,00	2,30	—	01
PT_04	1,00	2,20	—	01
JA_01	0,80	0,60	1,80	01

QUADRO DE ÁREAS

CONSTRUÇÃO/ AMPLIAÇÃO

SANITÁRIO GUARITA	8,87m²
TOTAL	8,87m²

REFORMA

ACADEMIA /VESTIÁRIO FEMININO	305,60m²
VESTIÁRIO MASCULINO	90,40m²
PRIMEIRO PAVIMENTO	268,49m²
SEGUNDO PAVIMENTO	247,71m²
TERCEIRO PAVIMENTO	247,71m²
GUARITA	6,26m²
CANIL	121,68m²
OFICINA	79,92m²
TOTAL	1.368,77m²

PLANEJAMENTO URBANO E ENGENHARIA

DEPARTAMENTO DE PLANEJAMENTO E PROJETOS

PROJETO / OBRA

REFORMA DA GUARDA MUNICIPAL

TROCA DAS INSTALAÇÕES ELÉTRICAS DO PREDIO PRINCIPAL, CANIL E ESTACIONAMENTO

TROCA DAS COBERTURAS DO PREDIO PRINCIPAL, GUARITA, ACADEMIA/VESTIÁRIO E REFEITÓRIO

CONSTRUÇÃO DE SANITÁRIO NA GUARITA E TROCA DAS PORTAS DE ACESSO

ENDEREÇO/MUNICÍPIO

AV ÁRIO BARNABÉ, Nº 924 JARDIM SÃO CONRADO

INDAIATUBA - SP

TÍTULO

ARQUITETURA

FOLHA

01/01

ASSUNTO

PROJETO BÁSICO DE ARQUITETURA

AMPLIAÇÃO E REFORMA.

ESCALA GRÁFICA

ESCALA NOMINAL

DATA

0 1,0 2,0 3,0 (m)

1/100

JULHO/2025

ASSINATURAS

proprietário

PREFEITURA MUNICIPAL DE INDAIATUBA

autor do projeto

CREA

ART

obra - responsável técnico

CREA

ART

desenho

informações complementares