



Vista de Planta e Perfil
ESCALA: 1:1000

RESUMO DRENAGEM DE ÁGUAS PLUVIAIS		
Descrição	Qtde	Unidade
Tubo de concreto PA1 Ø400mm	54,00	m
Tubo de PEAD Ø600mm	385,00	m
Poco de visita	6,00	un
Boca de lobo dupla	12,00	un

CONVENÇÃO PARA GALERIA

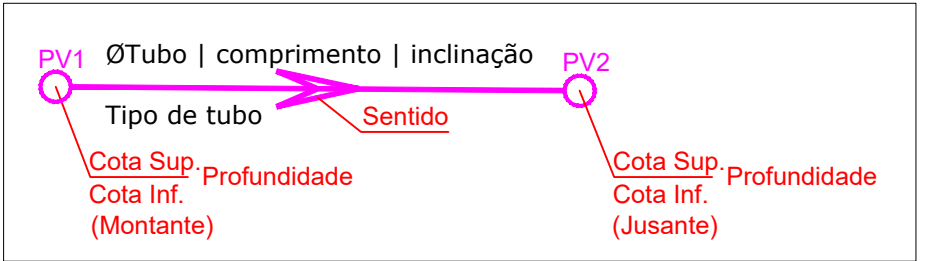

LEGENDA	
	Asfalto existente
	Pavimentação
	Talude
	Canteiro
	Canteiro Existente
	Calçada Existente
	Calçada à construir
	Demolição
	Cerca
	Alambrado
	Alambrado Demolição
	Alambrado Existente
	Guia e sarjeta
	Galeria
	Galeria existente
	Curva Nível 5m
	Curva Nível 1m
	Boca de lobo
	Boca de lobo existente
	Luminária
	Poste a implantar
	Rampa Acessibilidade

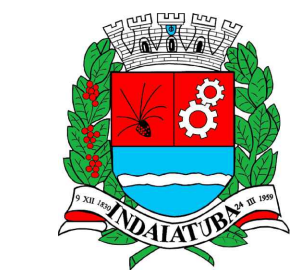

PREFEITURA MUNICIPAL
DE INDAIATUBA
SECRETARIA MUN. DE OBRAS E VIAS PÚBLICAS
DEPARTAMENTO DE VIAS PÚBLICAS

PROJETO
PROJETO DE PAVIMENTAÇÃO

TÍTULO	FOLHA
PLANTA E PERFIL DE PAVIMENTAÇÃO	04 / 05

ENDEREÇO/COMUNICADO
INTERLIGAÇÃO ENTRE JD. REGINA E JD. ESPLANADA 2
INDAIATUBA - SP

ASSINATO

ESCALA GRÁFICA	ESCALA NUMÉRICA	DATA
	INDICADAS	JULHO/2025

PROPRIETÁRIO
PREFEITURA MUNICIPAL DE INDAIATUBA

PROJETO/PROJETO	CREA
ENG.º ROBERTILTON OLIVEIRA LIMA	5060.266.399
RESPONSÁVEL PELA EXECUÇÃO DA OBRA	ART
ARQ.º EDUARDO CONSTANTINO GOMES	2620291417516
	CAU
	A15051-7
	RRT
	19915636

INFORMAÇÕES COMPLEMENTARES / APROVAÇÕES

NOME DO ARQUIVO	DESENHISTA
Interligacao Jd Regina - Parte 2 - REV3.dwg	Rogério Ferreira