




SANITÁRIO GINECOLOGIA - VISTA 01  
ESCALA 1:25

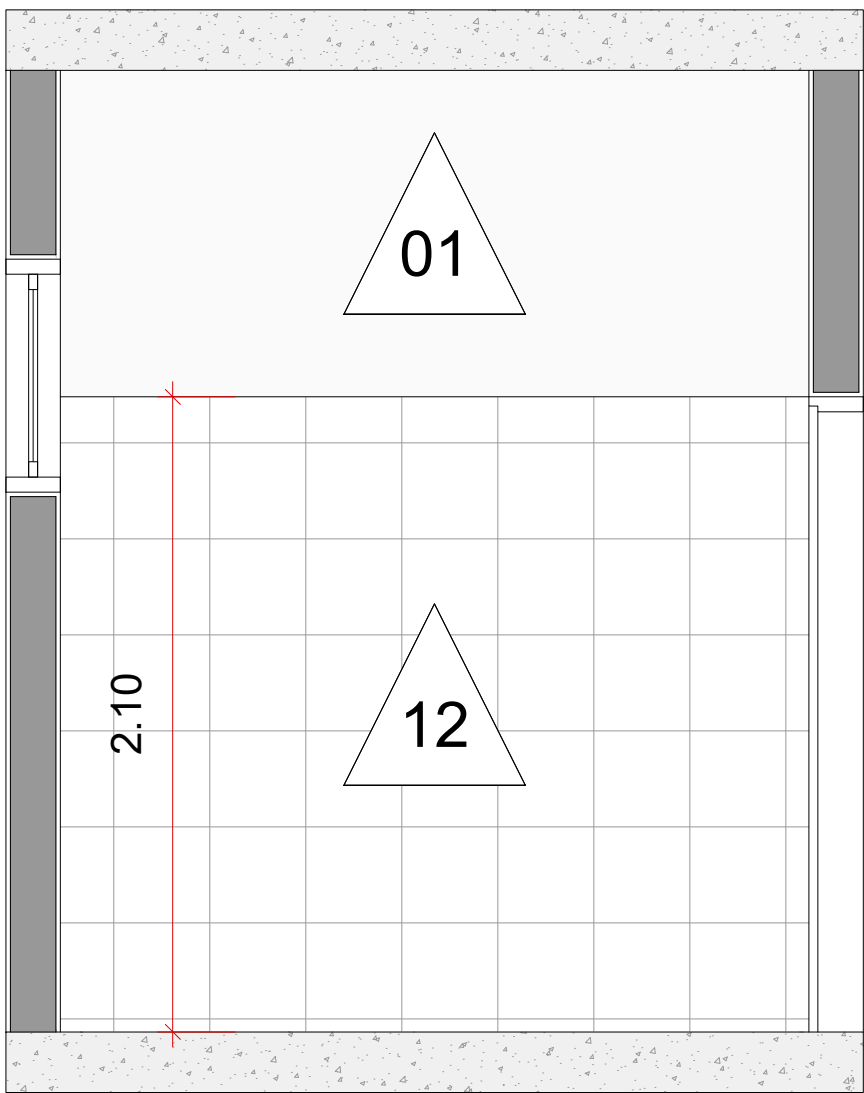

SANITÁRIO GINECOLOGIA - VISTA 02  
ESCALA 1:25

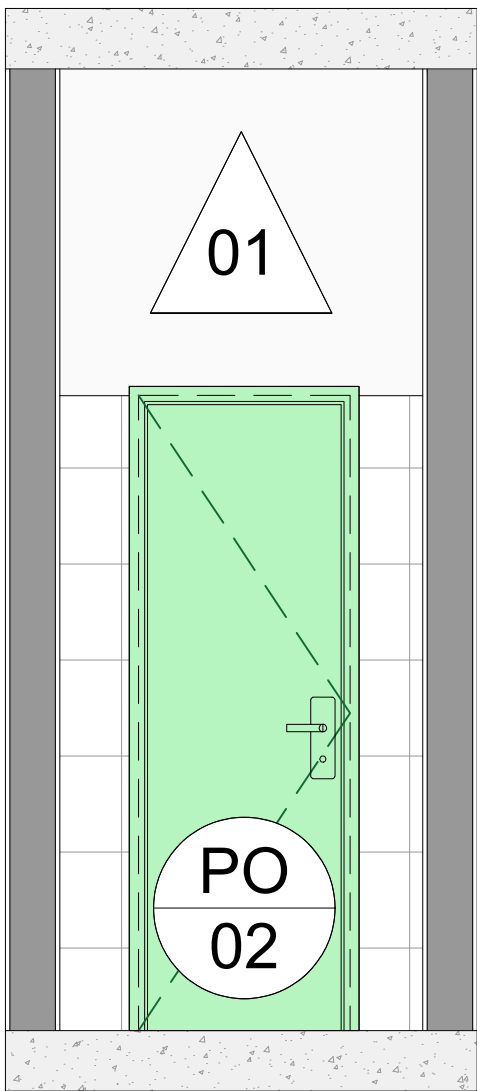

SANITÁRIO GINECOLOGIA - VISTA 03  
ESCALA 1:25

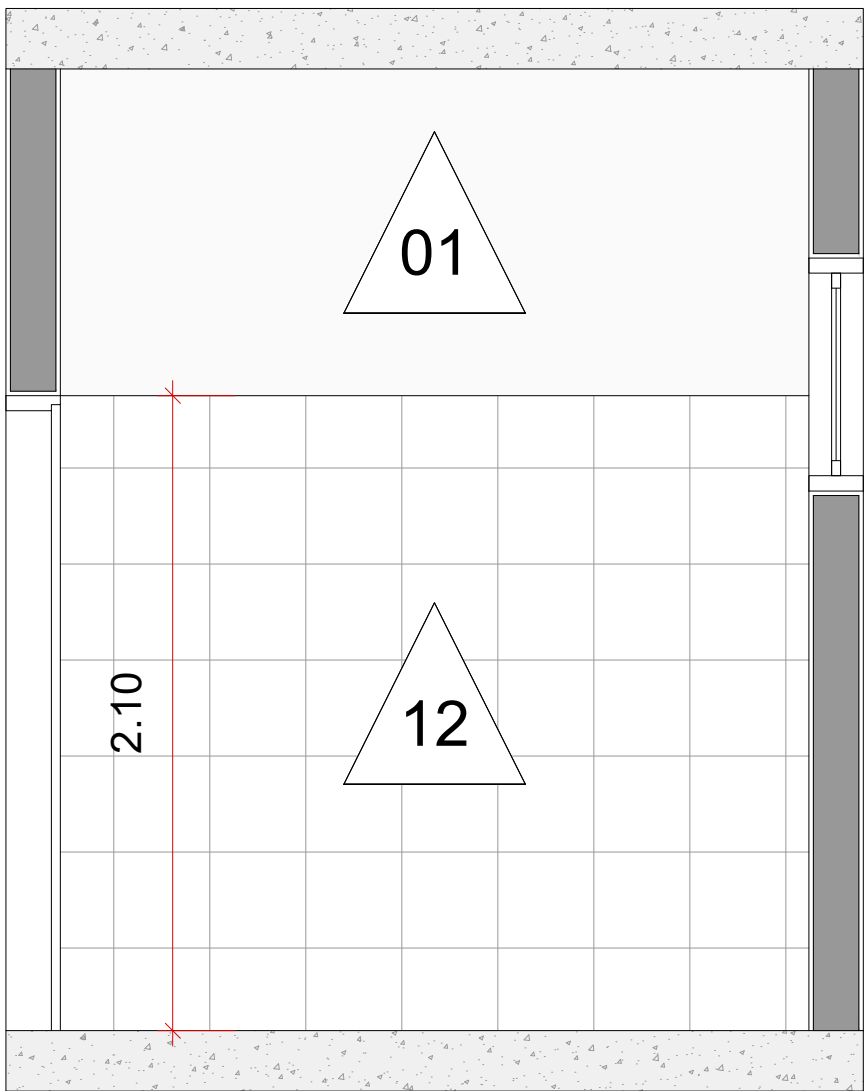

SANITÁRIO GINECOLOGIA - VISTA 04  
ESCALA 1:25

| Parede |  |
|--------|--|
| 01     | Pintura Acrílica - Branco Coral ref. ou similar. Acabamento Acetinado                                |
| 02     | Pintura Acrílica - Colar de Prata Coral ref. 95BG 49/025 ou similar. Acabamento Semi Brilho          |
| 03     | Pintura Acrílica - Primavera Irlandesa Coral ref. 90GY 28/319 ou similar. Acabamento Acetinado       |
| 04     | Pintura Acrílica - Trufa de Hortelã Coral ref. 30GY 75/251 ou similar. Acabamento Acetinado          |
| 05     | Pintura Acrílica - Tangerina Coral ref. 83YR 44/540 ou similar. Acabamento Acetinado                 |
| 06     | Pintura Acrílica - Dança Típica Coral ref. 34YY 61/672 ou similar. Acabamento Acetinado              |
| 07     | Pintura Acrílica - Fogueira de São João Coral ref. 40YR 28/563 ou similar. Acabamento Acetinado      |
| 08     | Pintura Acrílica - Passeio de Barco Coral ref. 79BG 27/391 ou similar. Acabamento Acetinado          |
| 09     | Pintura Acrílica - Jardim de Petúnia Coral ref. 56BB 45/240 ou similar. Acabamento Acetinado         |
| 10     | Pintura Acrílica - Passeio de Barco Coral ref. 79BG 27/391 ou similar. Acabamento Semi Brilho        |
| 11     | Pintura Esmalte Sintético - Fogueira de São João Coral ref. 40YR 28/563 ou similar. Acabamento Fosco |
| 12     | Revestimento existente   |
| Teto   |  |
| 01     | Pintura - Passeio de Barco Coral ref. 79BG 27/391 ou similar. Acabamento Acetinado                   |

| Elementos Visuais |   |
|-------------------|---|
| 01                | Painel com adesivo vinílico colado com ilustrações infantis   |
| 02                | Quadro de avisos A4 em chapa de ACM na cor branca e com 8 bolsas de acrílico formato A4 (210x297mm) |
| 03                | Quadro de avisos A3 em chapa de ACM na cor branca e com 3 bolsas de acrílico formato A3 (297x420mm) |

| Portas |  |
|--------|--|
| PO 01  | Pintura Esmalte Sintético - Colar de Prata Coral ref. 95BG 49/025 ou similar. Acabamento Fosco       |
| PO 02  | Pintura Esmalte Sintético - Trufa de Hortelã Coral ref. 30GY 75/251 ou similar. Acabamento Fosco     |
| PO 03  | Pintura Esmalte Sintético - Jardim de Petúnia Coral ref. 56BB 45/240 ou similar. Acabamento Fosco    |
| PO 04  | Pintura Esmalte Sintético - Passeio de Barco Coral ref. 79BG 27/391 ou similar. Acabamento Fosco     |
| PO 05  | Pintura Esmalte Sintético - Fogueira de São João Coral ref. 40YR 28/563 ou similar. Acabamento Fosco |
| PO 06  | Pintura Esmalte Sintético - Tangerina Coral ref. 83YR 44/540 ou similar. Acabamento Fosco            |
| PO 07  | Pintura Esmalte Sintético - Dança Típica Coral ref. 34YY 61/672 ou similar. Acabamento Fosco         |
| PO 08  | Pintura Esmalte Sintético - Colar de Prata Coral ref. 95BG 49/025 ou similar. Acabamento Fosco       |

| Elementos Arquitetônicos |  |
|--------------------------|--|
| 01                       | Brise metálica novo - Pintura Esmalte Sintético - Fogueira de São João Coral ref. 40YR 28/563 ou similar. Acabamento Fosco |
| 02                       | Portal de Entrada - Estrutura metálica com fechamento em ACM - Executar conforme Det. xx. Acabamento Fosco                 |

OBSERVAÇÕES


- CONFERIR MEDIDAS NO LOCAL;
- NÃO UTILIZAR ESCALA SOBRE O PAPEL;
- EM CASO DE CONFLITO DE COTAS, PREVALECE A DO DESENHO DE MAIOR ESCALA;
- EM CASO DE DÚVIDAS CONSULTE SEMPRE O RESPONSÁVEL TÉCNICO
- A REPRODUÇÃO PARCIAL OU TOTAL DESTA DESENHO ESTÁ PROIBIDA; DIREITOS AUTORAIS DE ACORDO COM A LEI FEDERAL 9.610 DE FEVEREIRO DE 1998.

PROJETO

UBS 7

PROPRIETÁRIO

SECRETARIA DE SAÚDE



DATA: 08/09/2025  
ARQUIVO: ues7 - executivo.dwg  
ORIENTAÇÃO: Prof. Henrique L. Konishi  
Prof. Renato Montagner  
DESENHISTA: Tyffani B. Ceccato

DOCUMENTO EMITIDO PARA:

☐ APROVAÇÃO CLIENTE  
☐ APROVAÇÃO LEGAL  
☐ PROJ. COMPLEMENTAR  
☐ ORÇAMENTOS  
☐ EXECUÇÃO

CONTEÚDO:

VISTAS SANITÁRIO GINECOLOGIA

ESCALA: 1:25

FOLHA/REVISÃO:

47/59 REV00