DETALHE H13
1:25

DETALHE H12
1:25

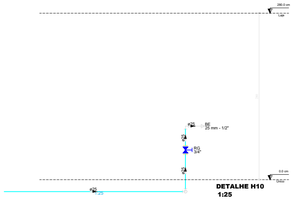

DETALHE H10
1:25

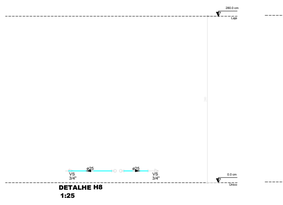

DETALHE H8
1:25

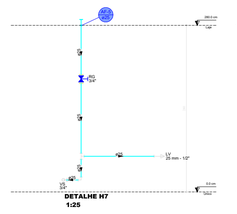

DETALHE H7
1:25

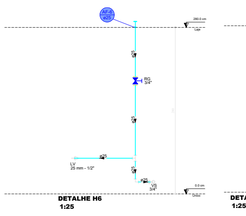

DETALHE H6
1:25

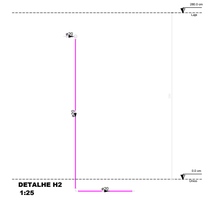

DETALHE H2
1:25

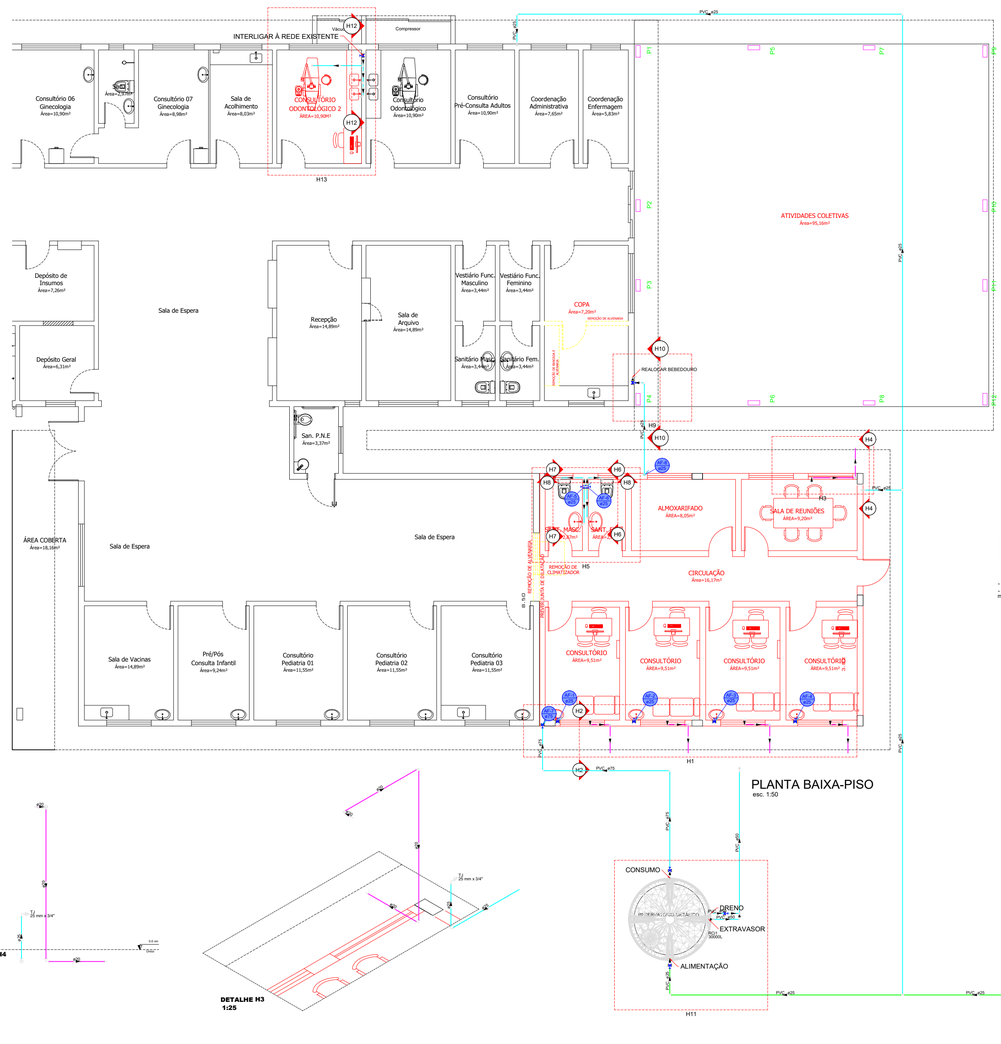

PLANTA BAIXA-PISO
esc. 1:50

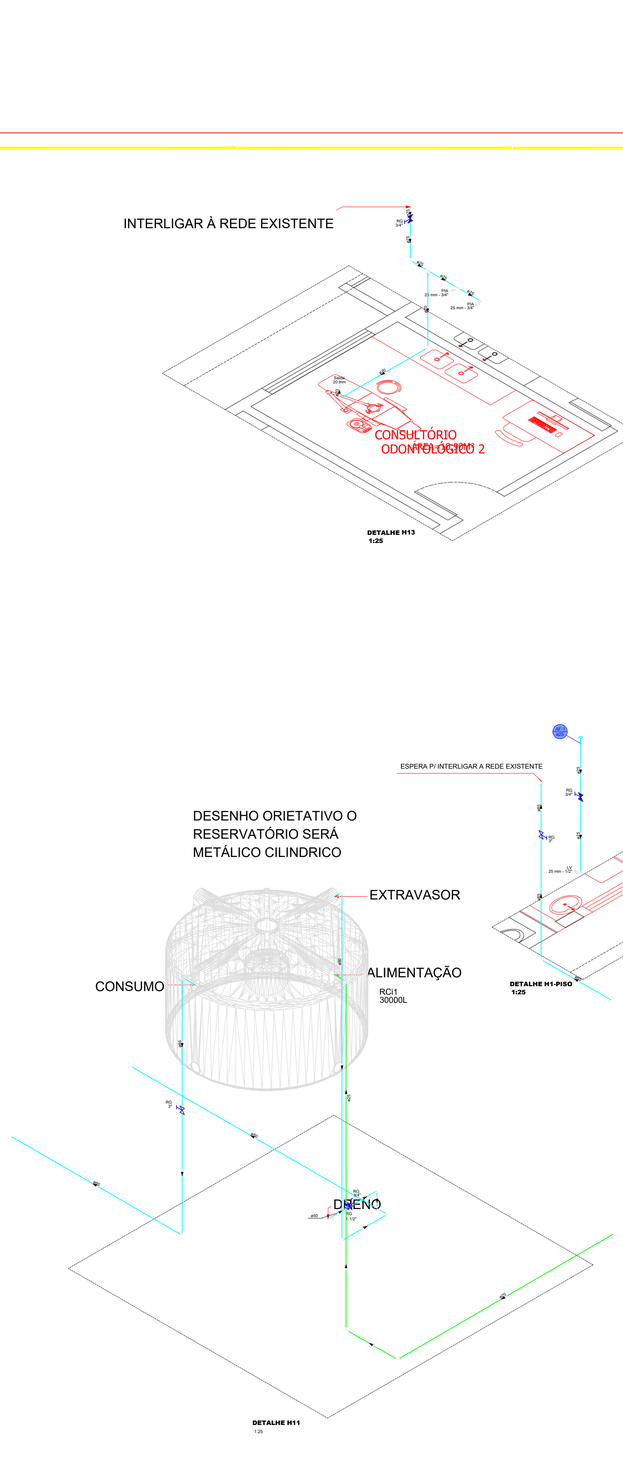

DETALHE H11
1:25

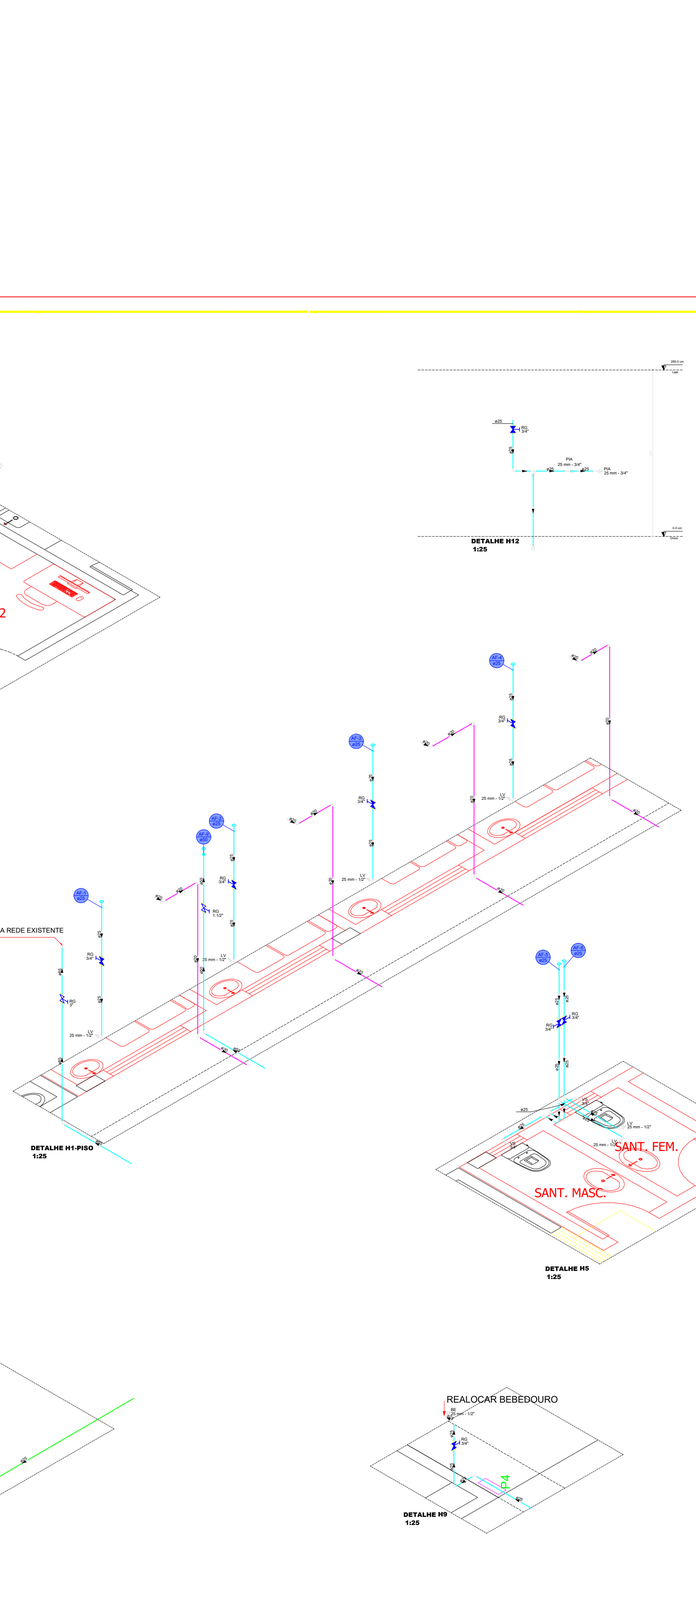

DETALHE H1-PISO
1:25

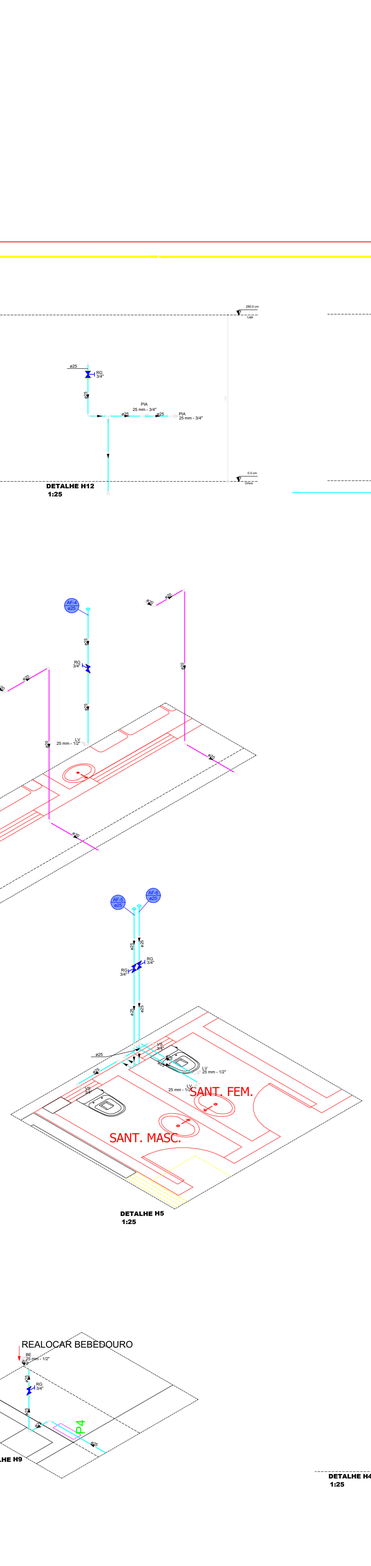

DETALHE H5
1:25

DETALHE H4
1:25

DETALHE H9
1:25

DETALHE H3
1:25

Legenda de condutos
Água fria
Água fria (Dreno Ar condicionado)
Alimentação

Legenda
Alimentador Predial
Registro bruto gaveta ABNT cPVC soldável
Registro bruto gaveta Industrial cPVC soldável
Registro de gaveta (Canaleta cromada cPVC soldável

NOTAS

- Atender as normas NBR5626-Instalação predial de água fria
- Ponto de tomada de água de consumo no reservatório mínimo 4,0m

PLANEJAMENTO URBANO E ENGENHARIA
DEPARTAMENTO DE PLANEJAMENTO E PROJETOS

PROJETO DE AMPLIAÇÃO REFORMA - USB-IV

RUA SILVINO ANDRELUCCHI - JARDIM MORADA DO SOL
INDAIATUBA - SP

HIDRÁULICA

REDE DE DISTRIBUIÇÃO DE ÁGUA FRIA
REDE DE DRENO DO AR CONDICIONADO

INDICADAS

SETEMBRO/2023

PREFEITURA MUNICIPAL DE INDAIATUBA

VALTER MONARO

Rev. 00 30/09/23 - Estudo inicial