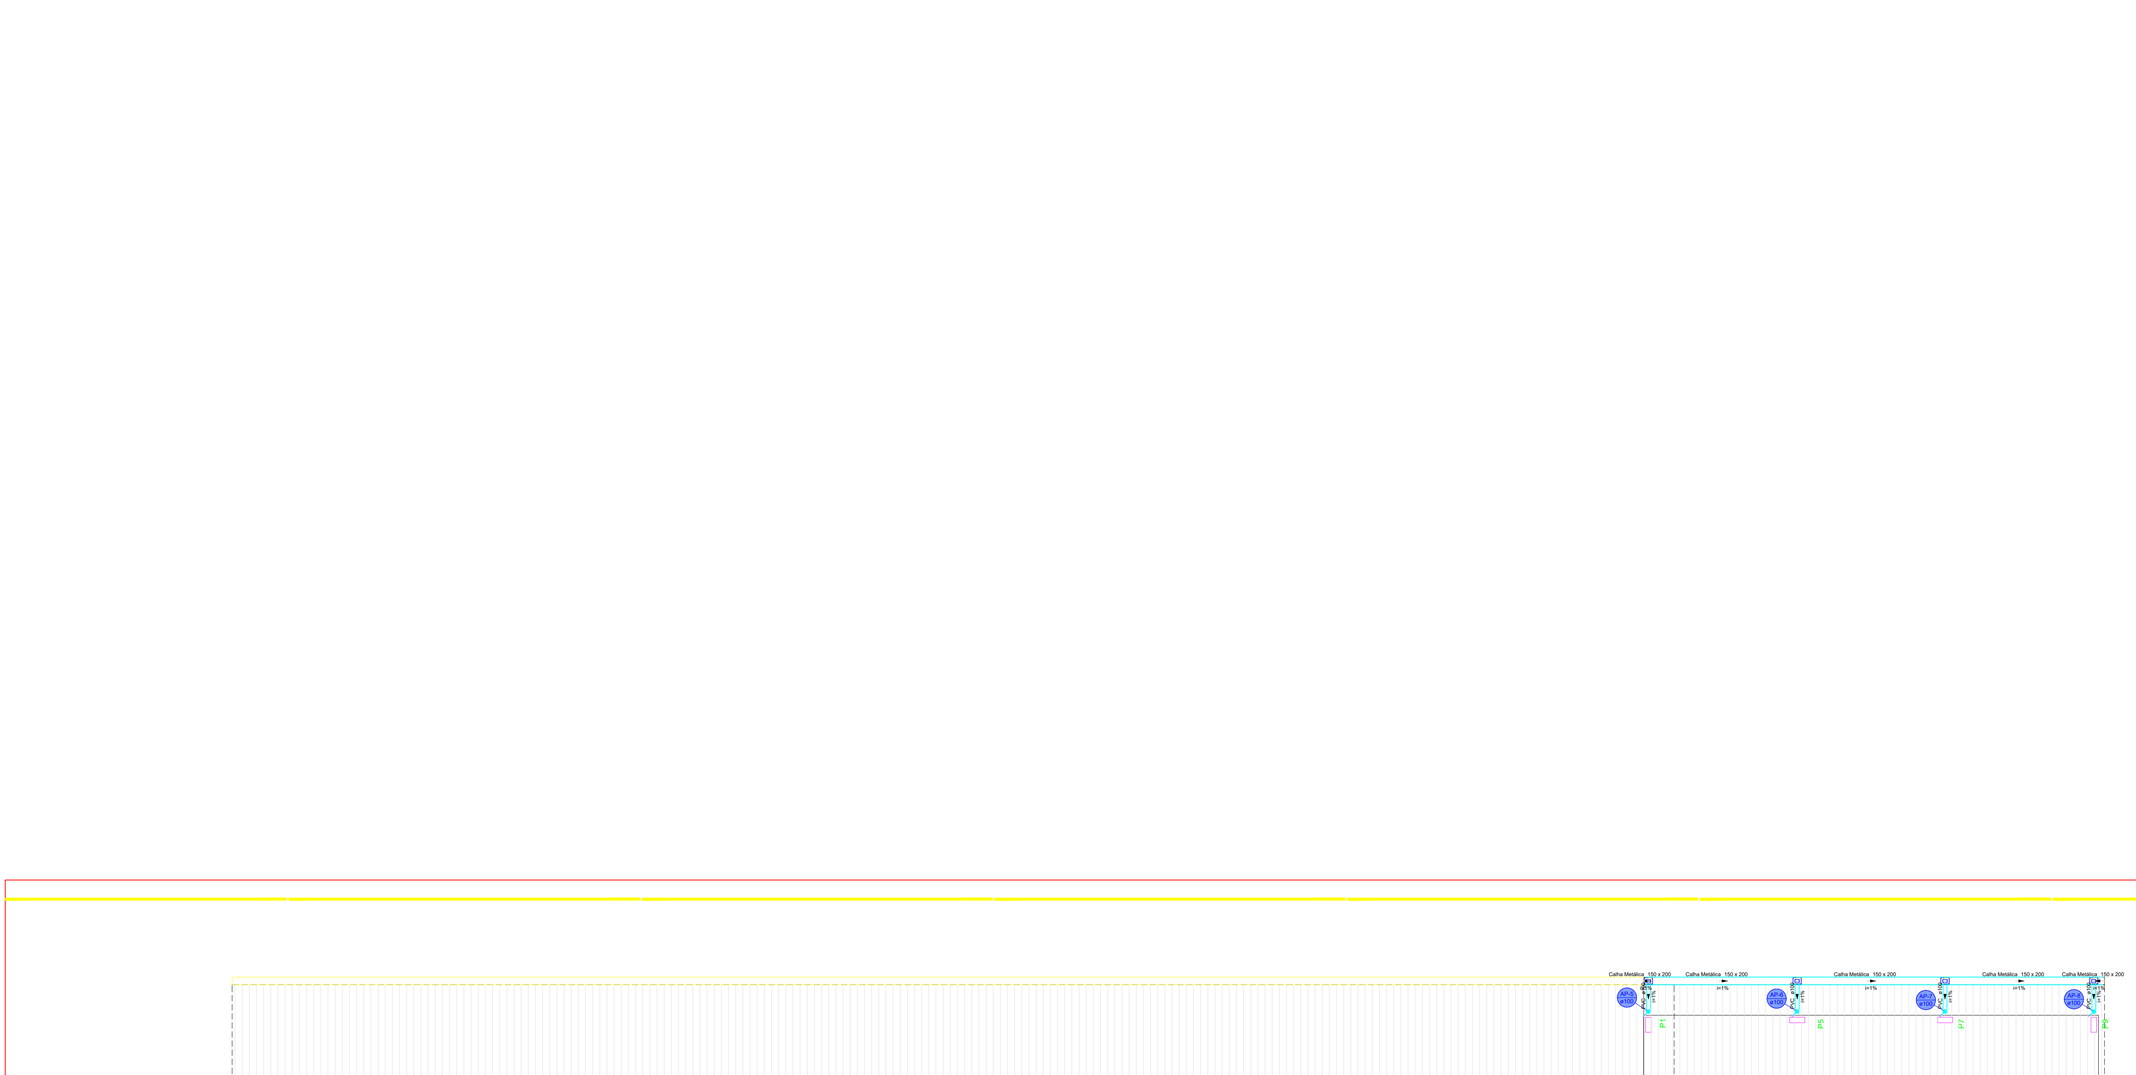

NOTAS

- Atender a norma NBR 8160 - Sistemas prediais de esgoto sanitário - Projeto e execução.
- Tubos horizontais manter a declividade de no mínimo de 2,0% para tubos até 75mm e de 1% para tubos iguais ou superiores a 100m, conforme norma NBR 8160.
- Caixas sifonadas com grelhas são do tipo escamoteáveis que permitem o seu fechamento por completo quando não em uso.

PLANEJAMENTO URBANO E ENGENHARIA
DEPARTAMENTO DE PLANEJAMENTO E PROJETOS

PROJETO / OBRA
PROJETO DE AMPLIAÇÃO/REFORMA - UBS 07

ENDEREÇO / MUNICÍPIO
RUA SILVIO CANDELLO,709 - JARDIM MORADA DO SOL INDAIATUBA - SP

ASSUNTO
SANITÁRIO

FOLHA
02/02

CONTEÚDO
REDE SANITÁRIA DE ESGOTO E PLUVIAL

ESCALA
1:1750

DATA
INDICADAS

DATA
SETEMBRO/2025

RESPONSÁVEL
PREFEITURA MUNICIPAL DE INDAIATUBA

CREA
ART
CAU
ART

DESENHISTA
VALTER MONARO

OBSERVAÇÕES / ALTERAÇÕES
Rev. 00 30/09/25 - Estudo inicial

PLANTA COBERTURA
esc. 1:150