
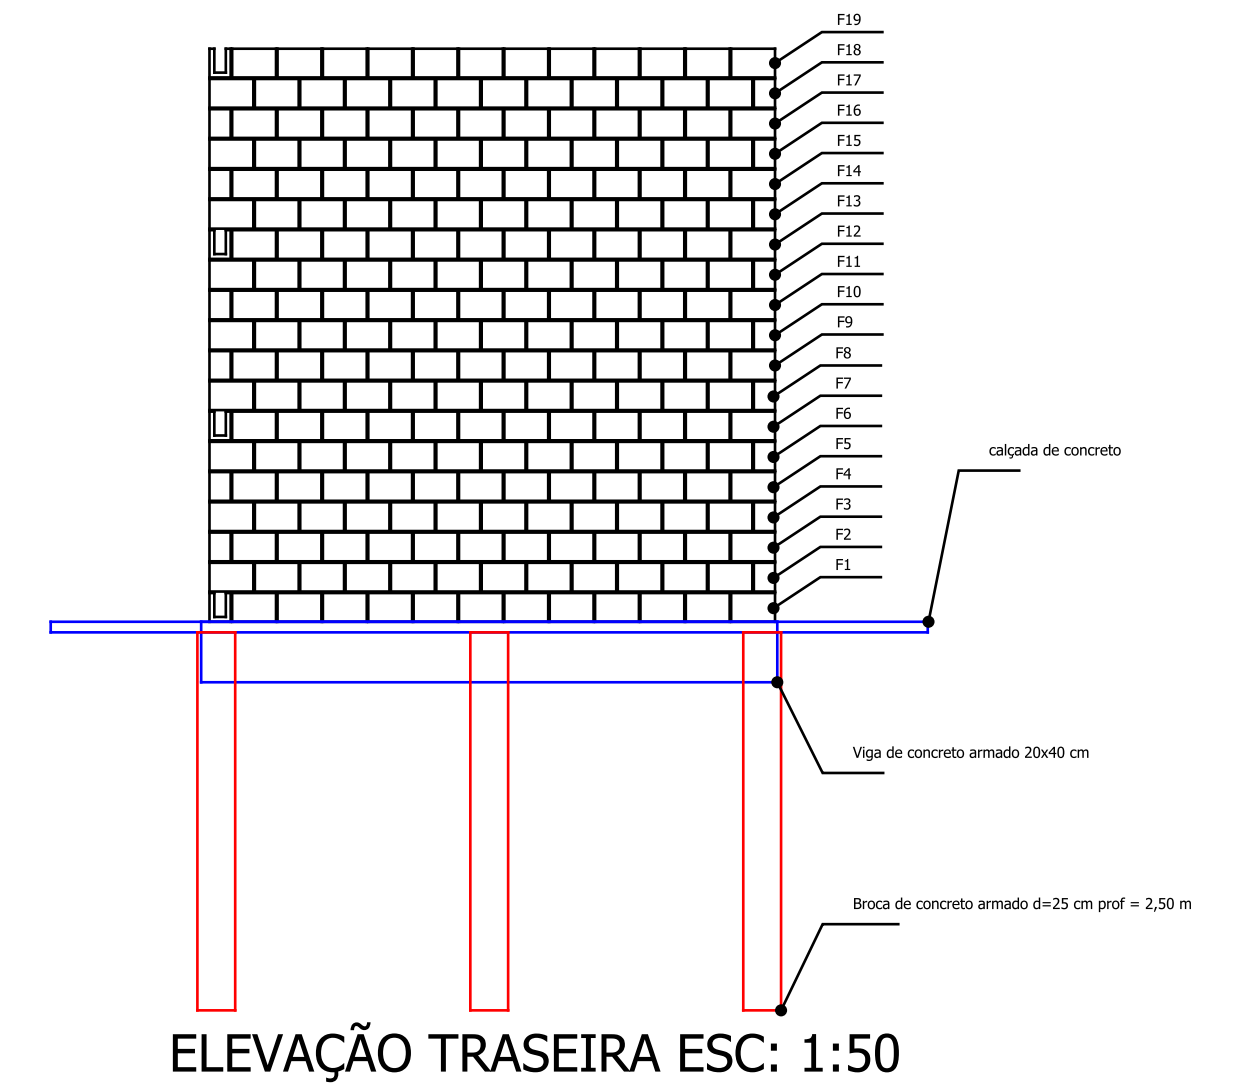
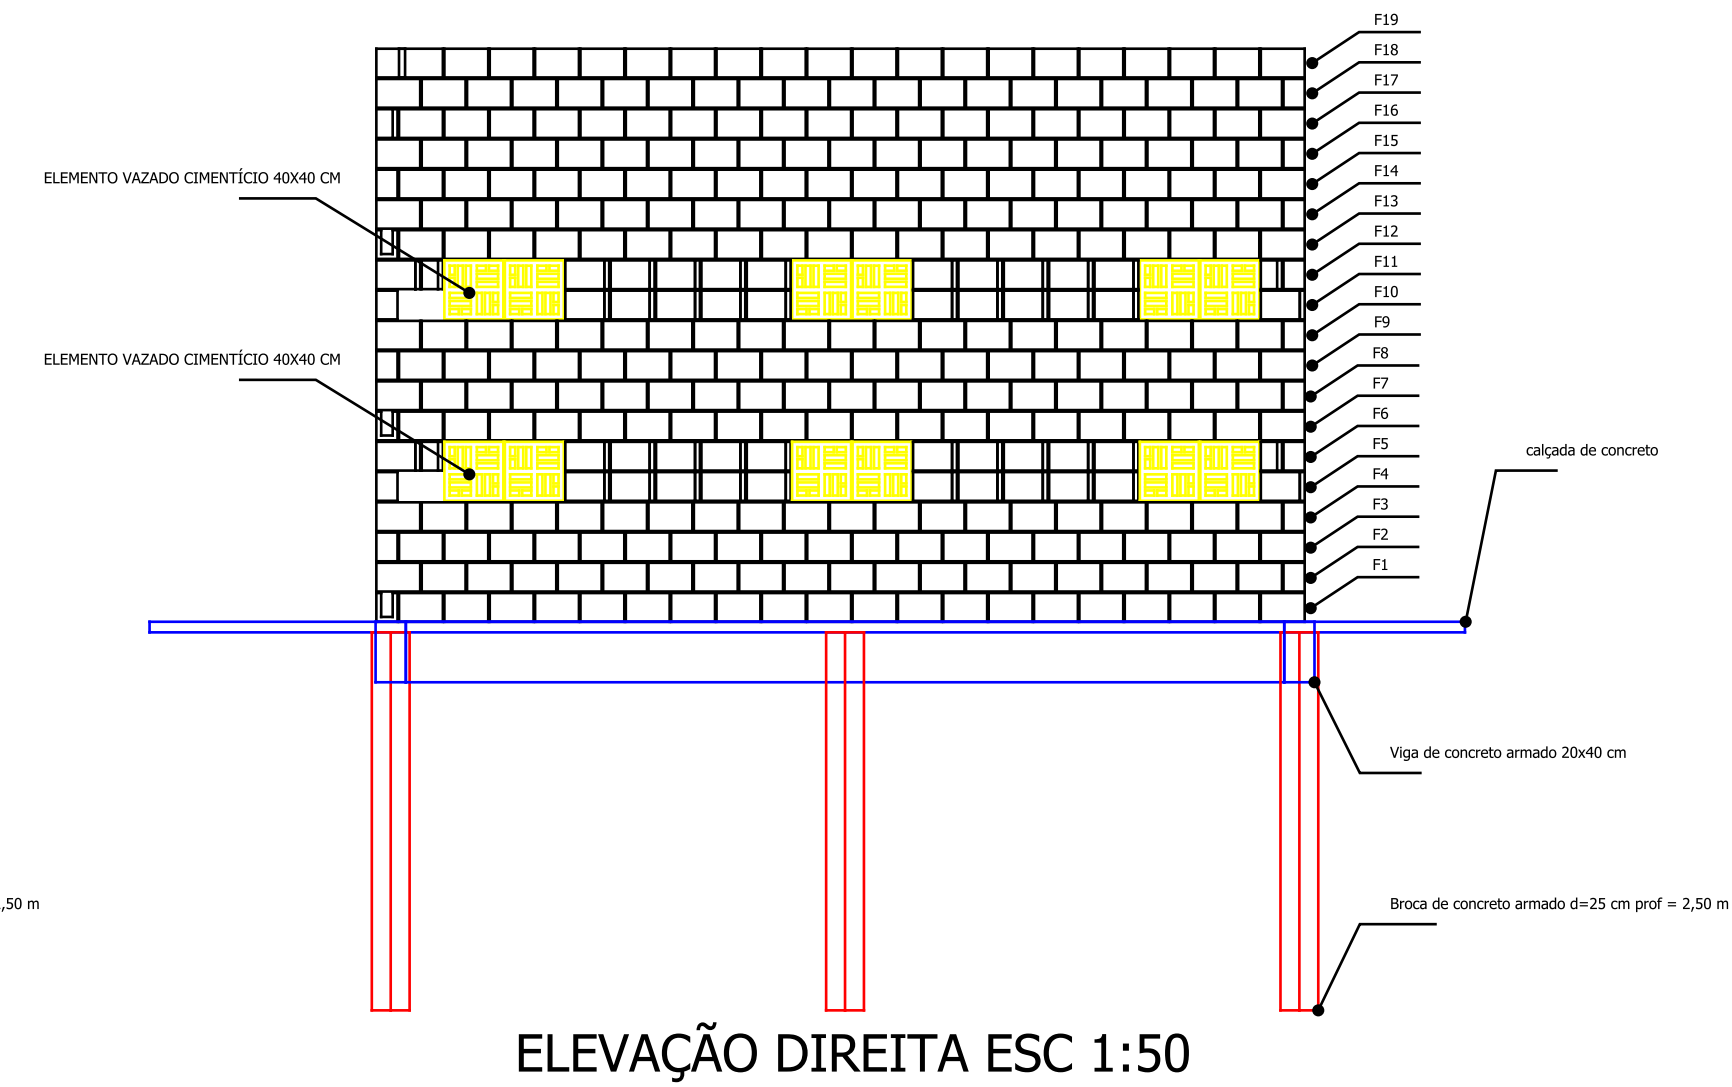
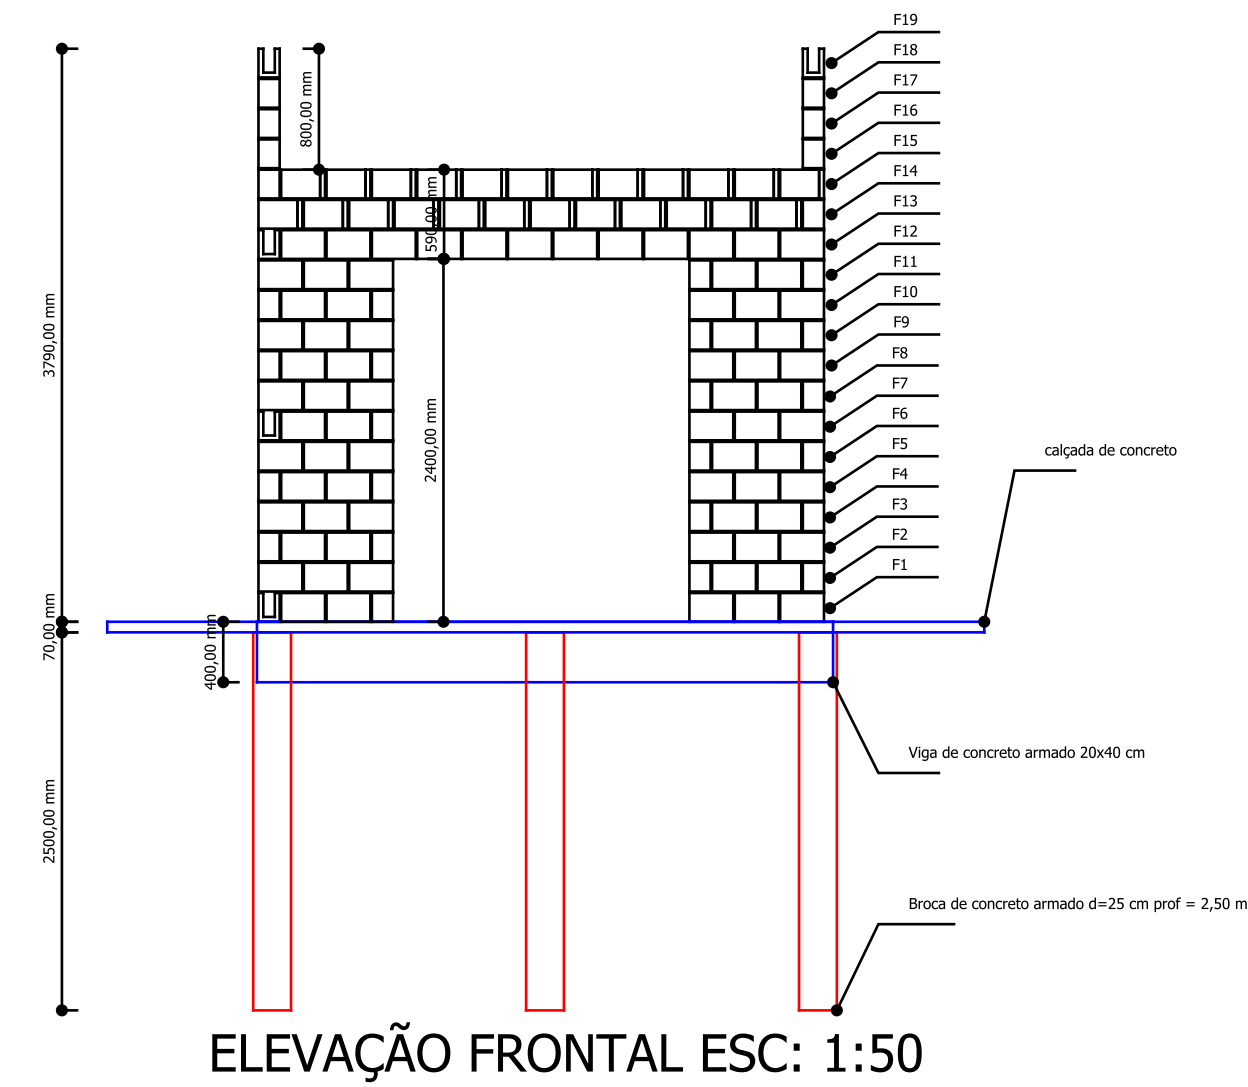



PROJETO ESTRUTURAL DA CASA DE MÁQUINAS FOLHA 1

ELEVAÇÕES DA ALVENARIA DA CASA DE MÁQUINA, COM INDICAÇÃO DAS FIADAS




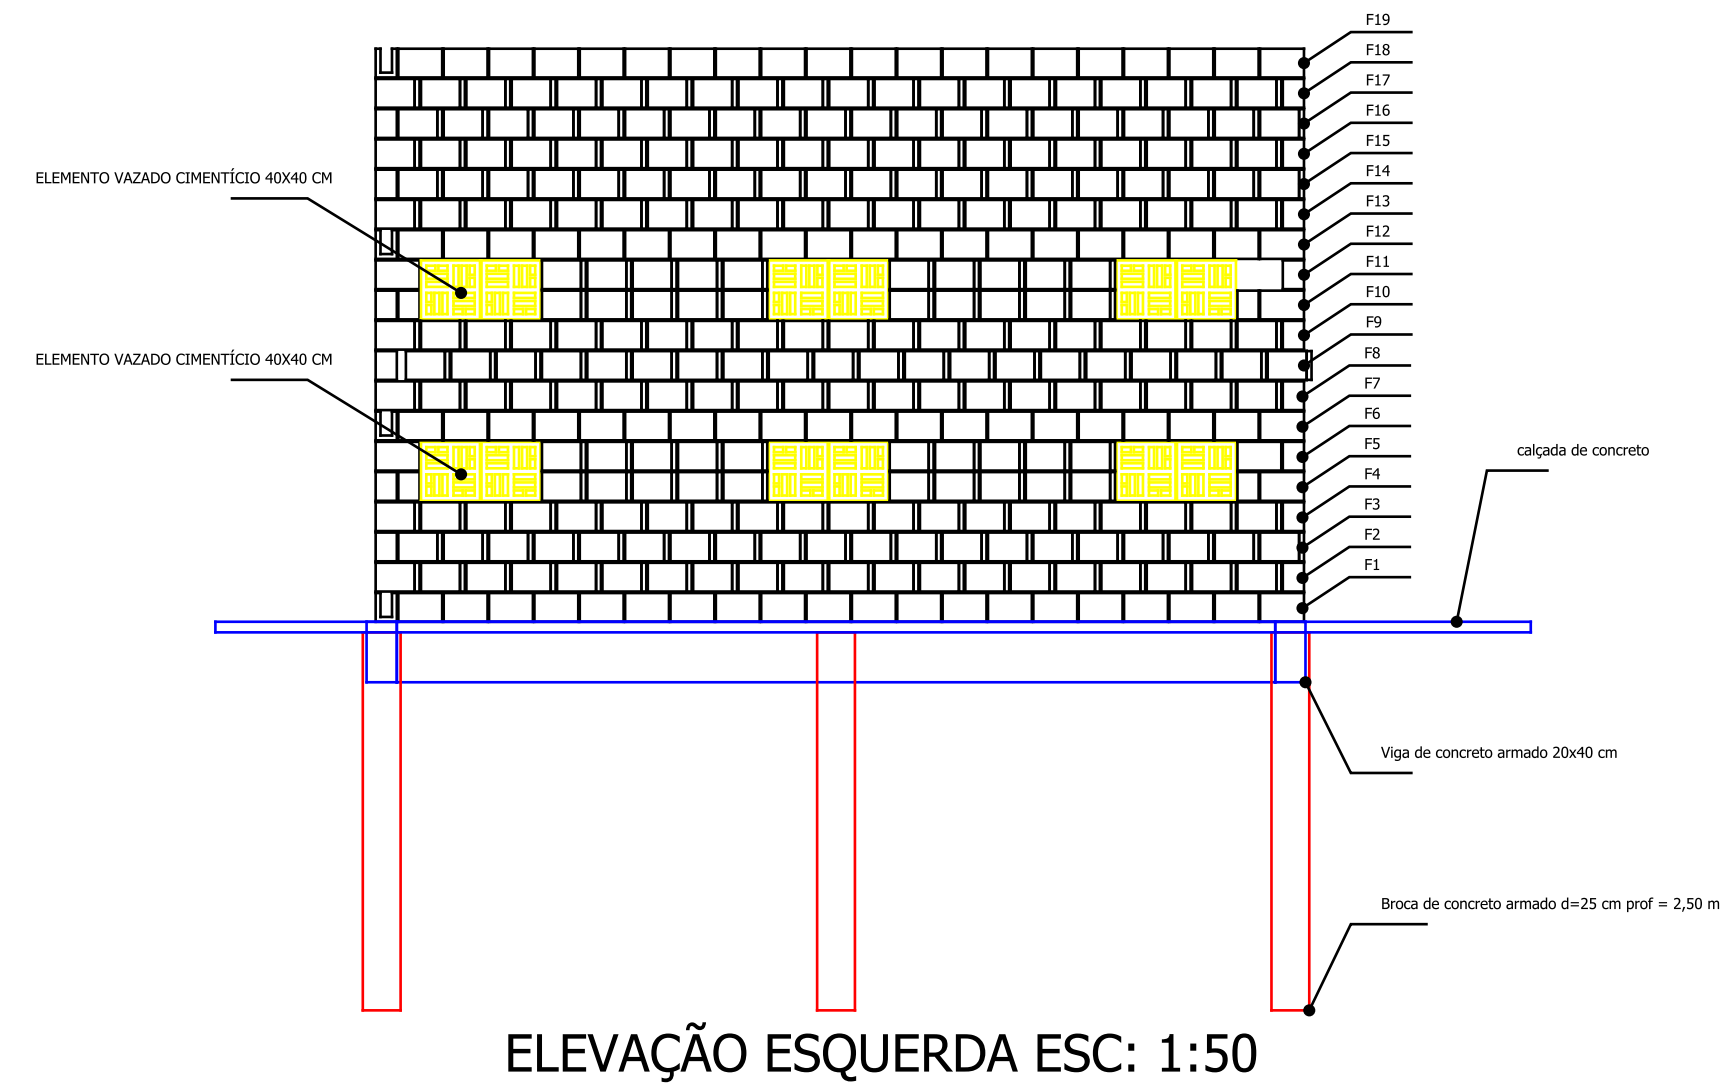


A casa de máquina terá alvenaria aparente com juntas argamassadas frisadas, e pintura em tinta latex

PLANTA DE FUNDAÇÃO COM LOCAÇÃO DE BROCAS E VIGA BALDRAME

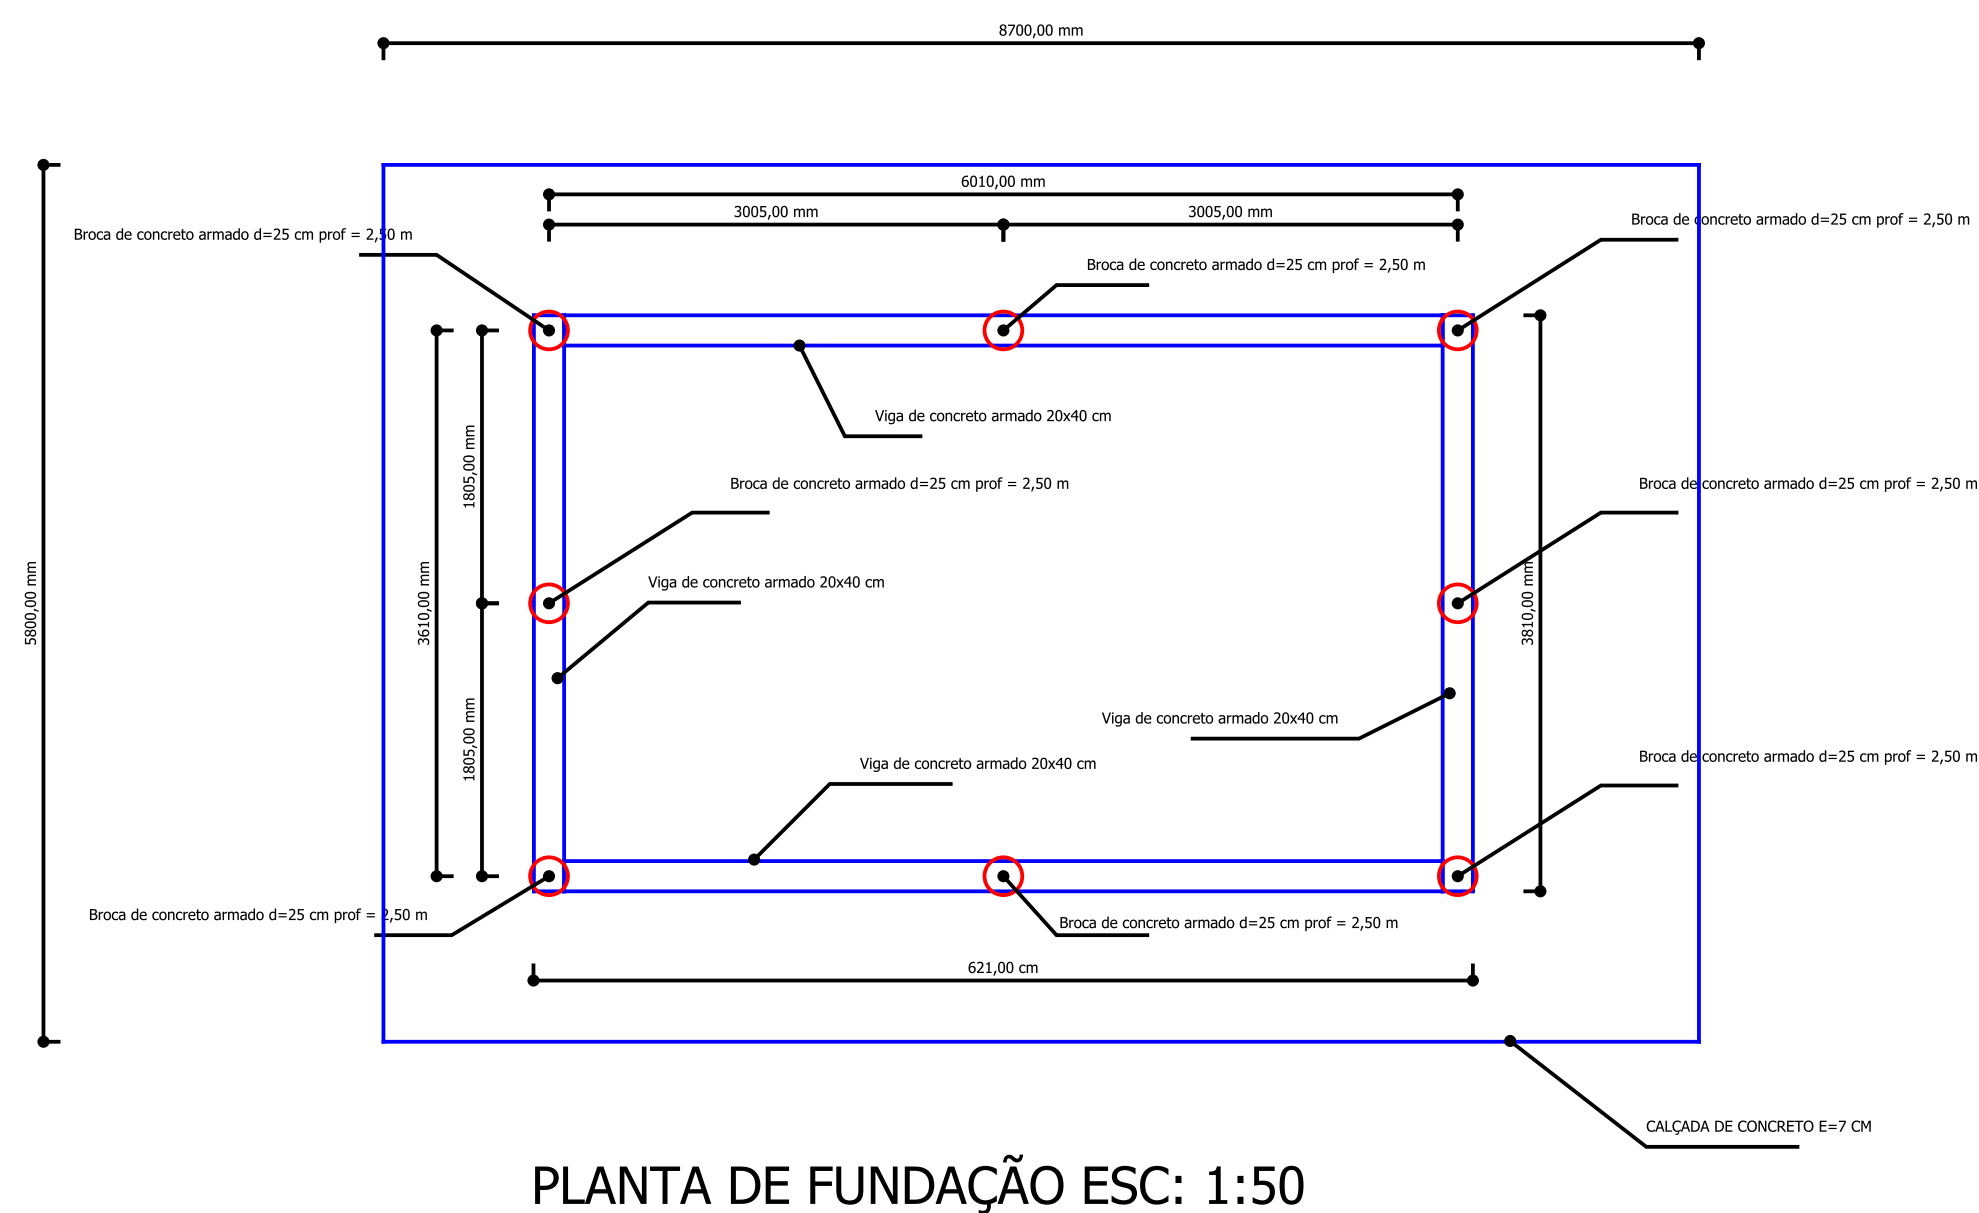

MODULAÇÃO DE FIADAS

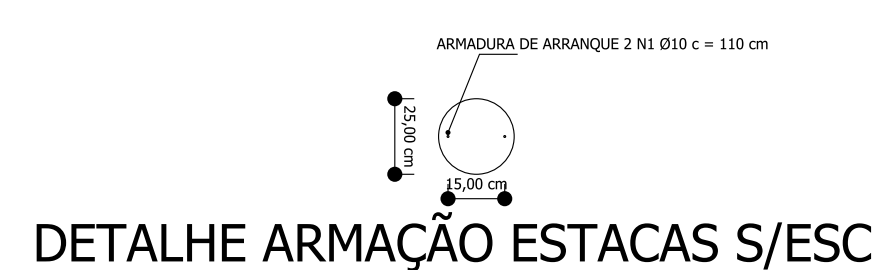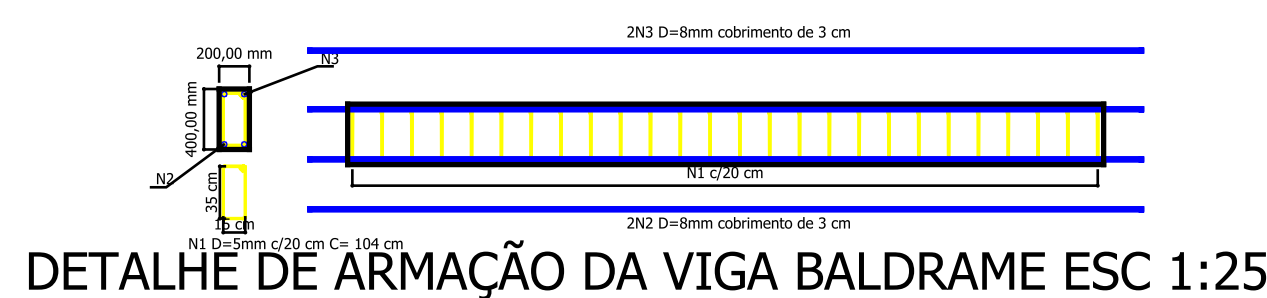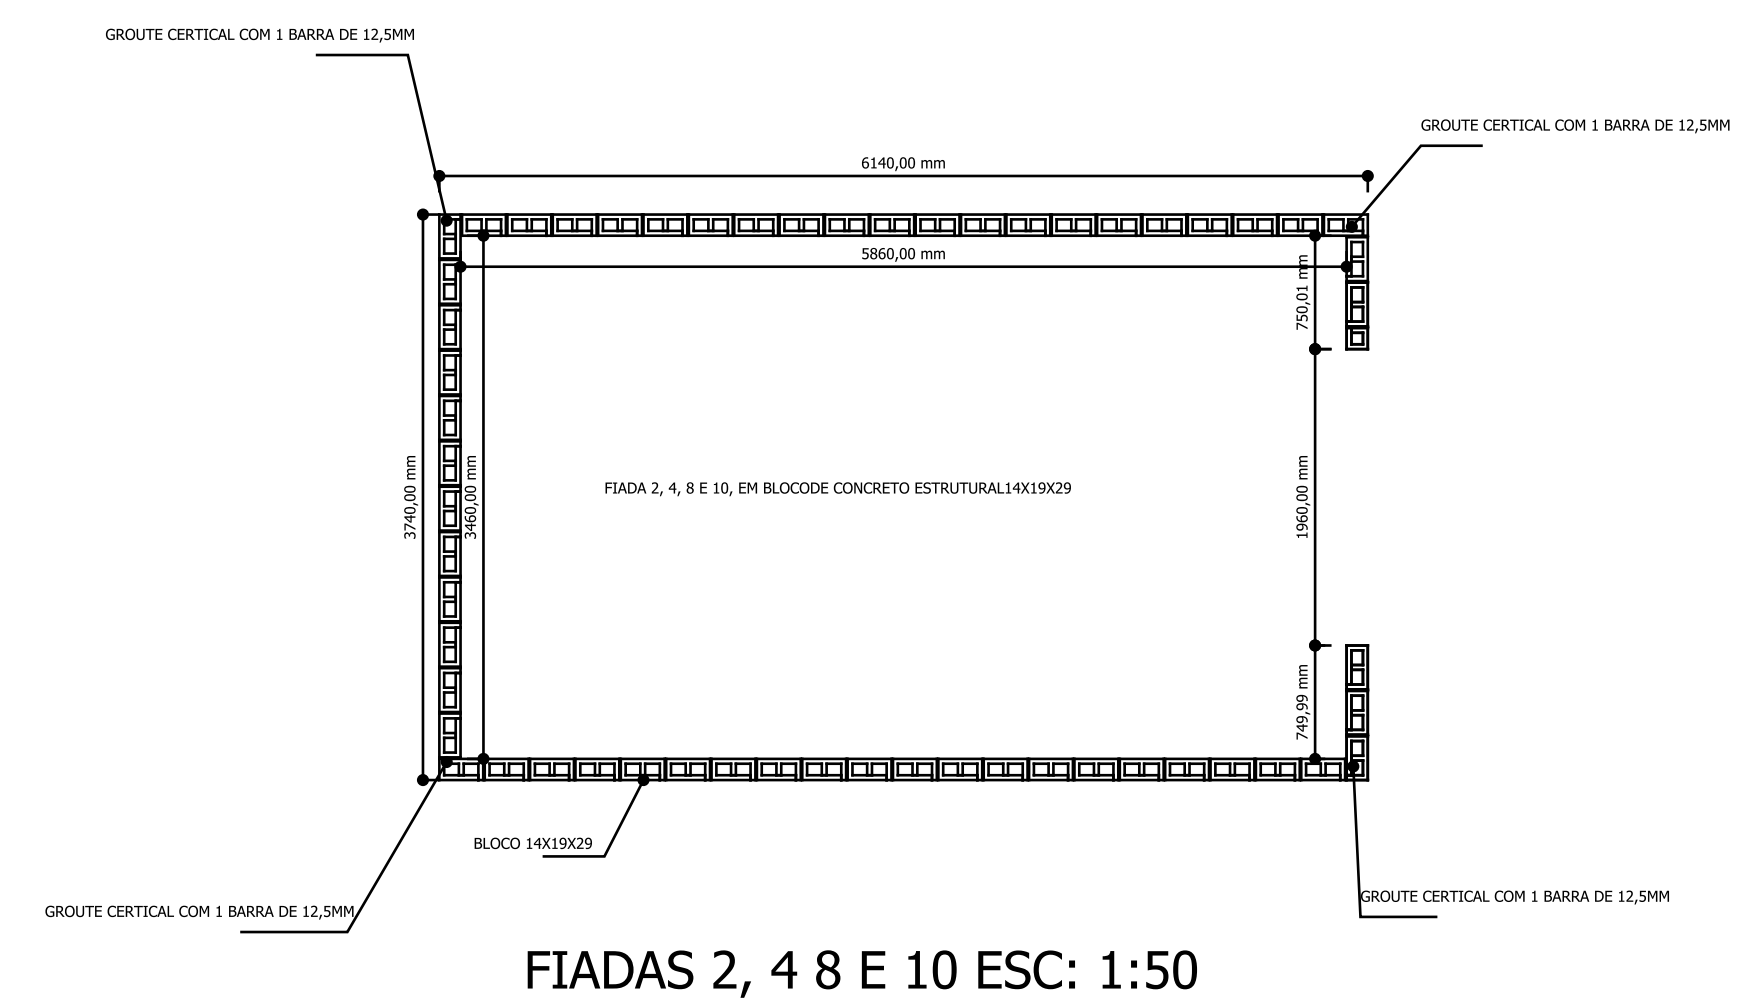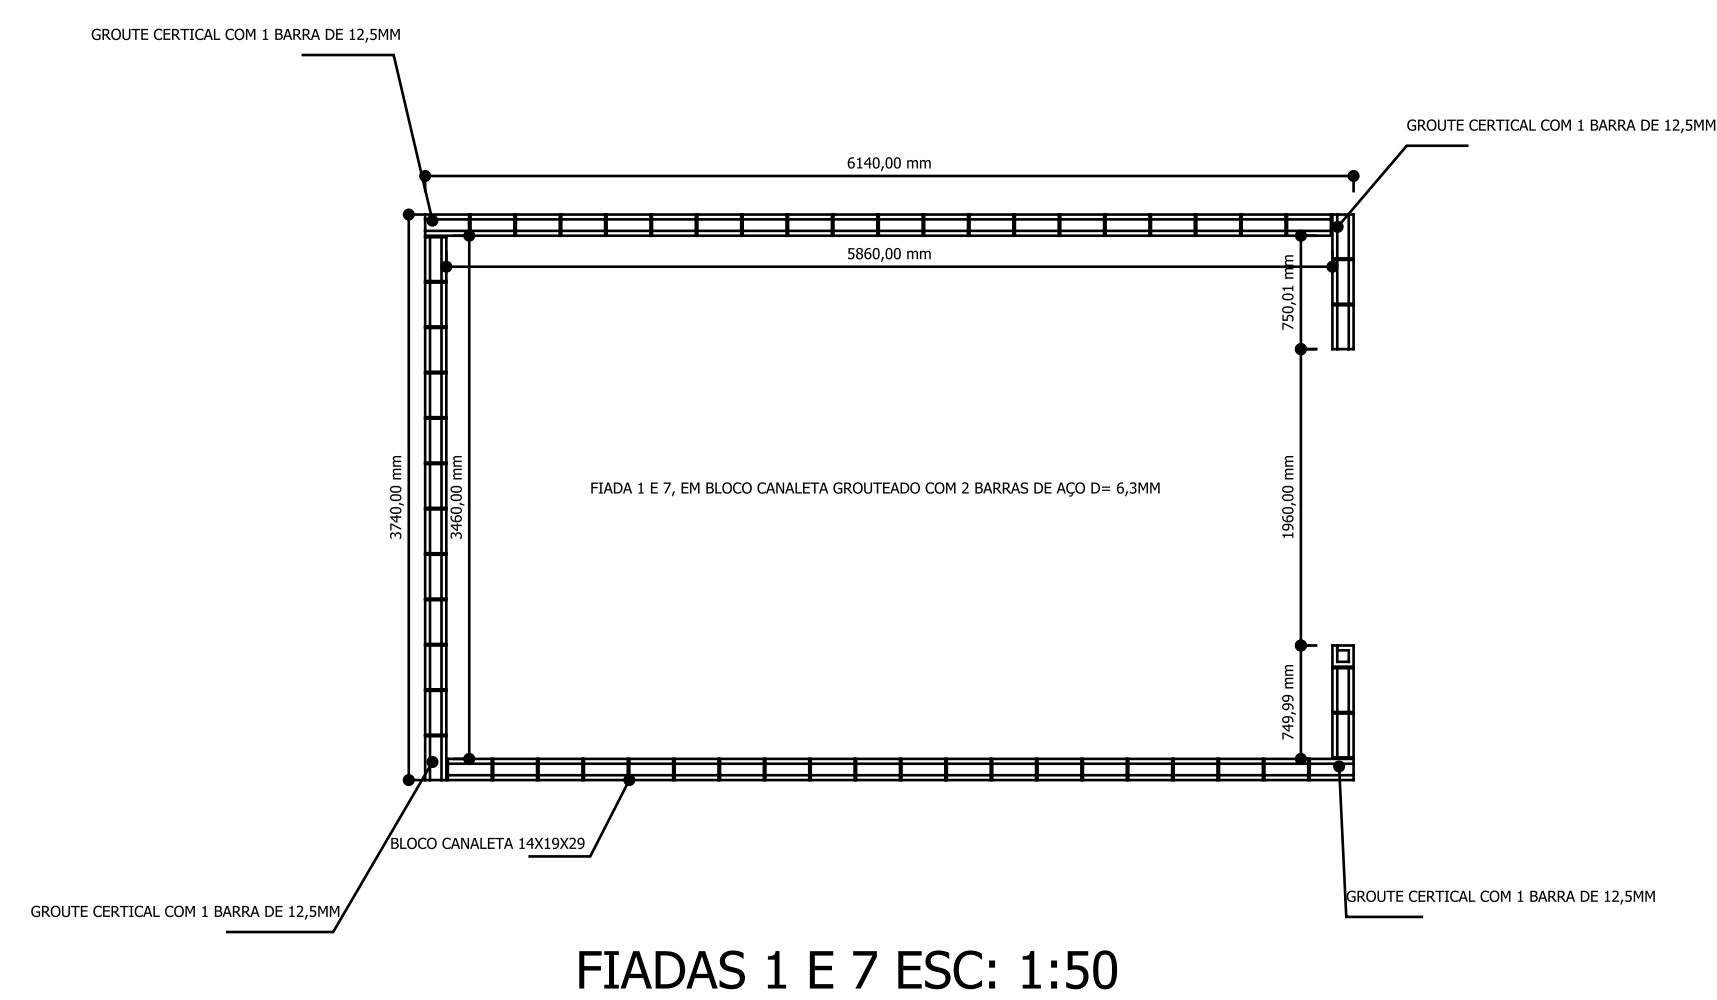

Criado por: DOUGLAS SÃO TIAGO	Título: PROJETO ESTRUTURAL DA CASA DE MÁQUINAS		
Informação Suplementar: DETALHAMENTO DA ESTRUTURA DA CASA DE MÁQUINAS	Tamanho: A1	Folha: 1/2	Escala: IND.
			
CREA-SP 5070477577 ART: 2620242095880	Data: 22/11/24		Revisão: REV B