



PROJETO ESTRUTURAL DA CASA DE MÁQUINAS FOLHA 2


MODULAÇÃO DE FIADAS

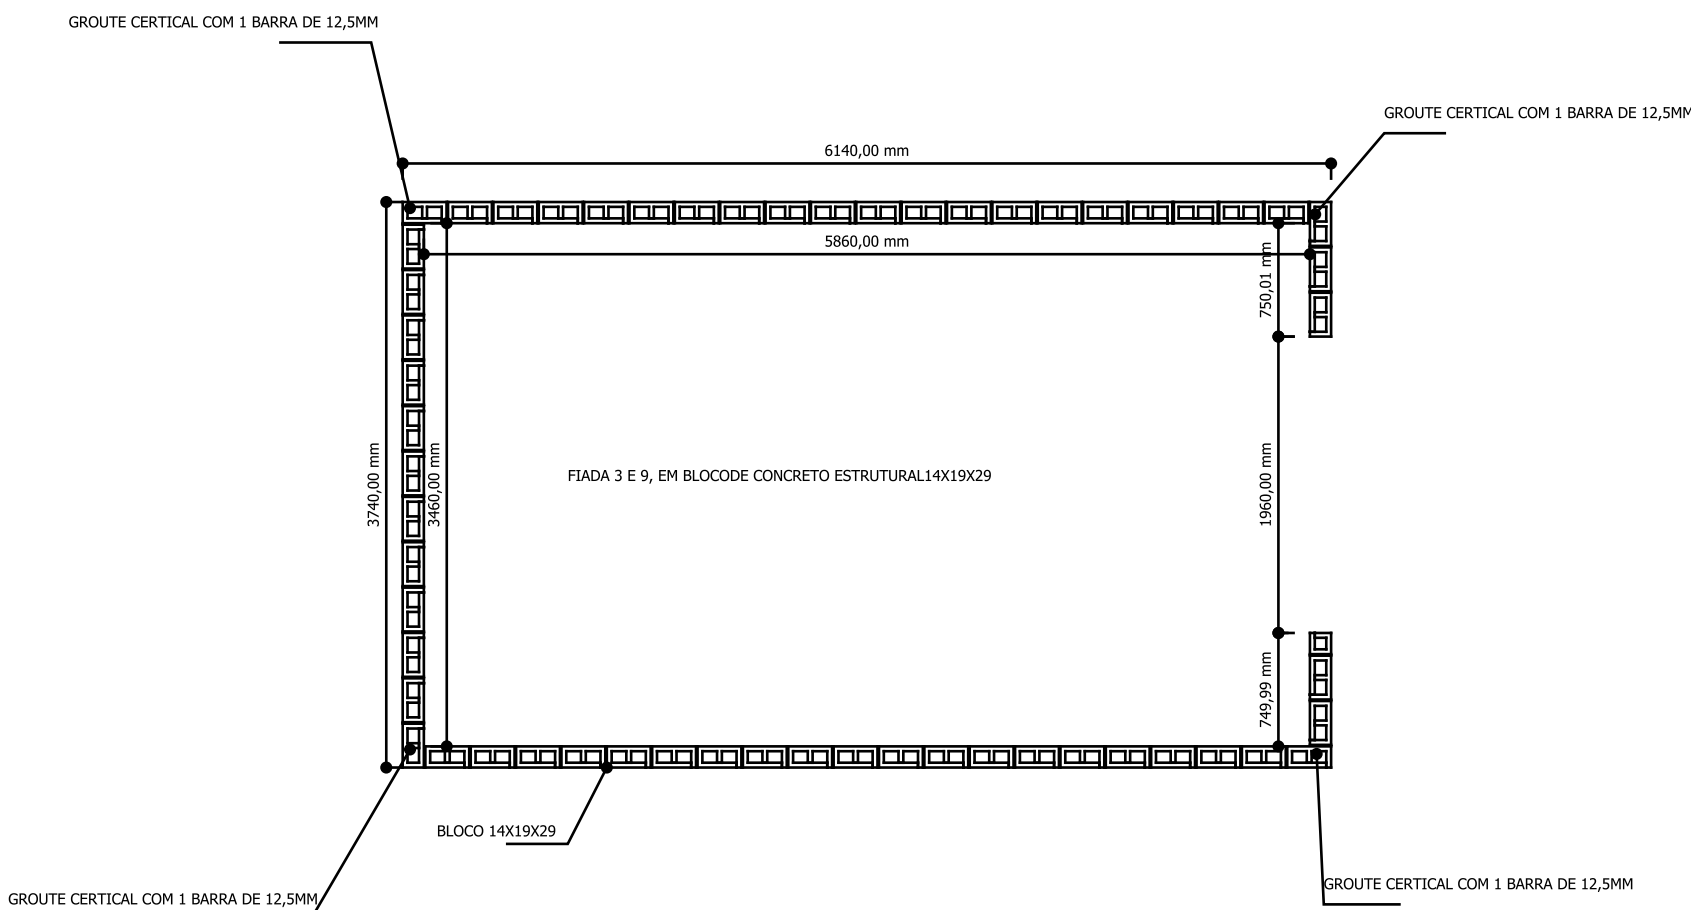


FIADAS 3 E 9 ESC 1:50

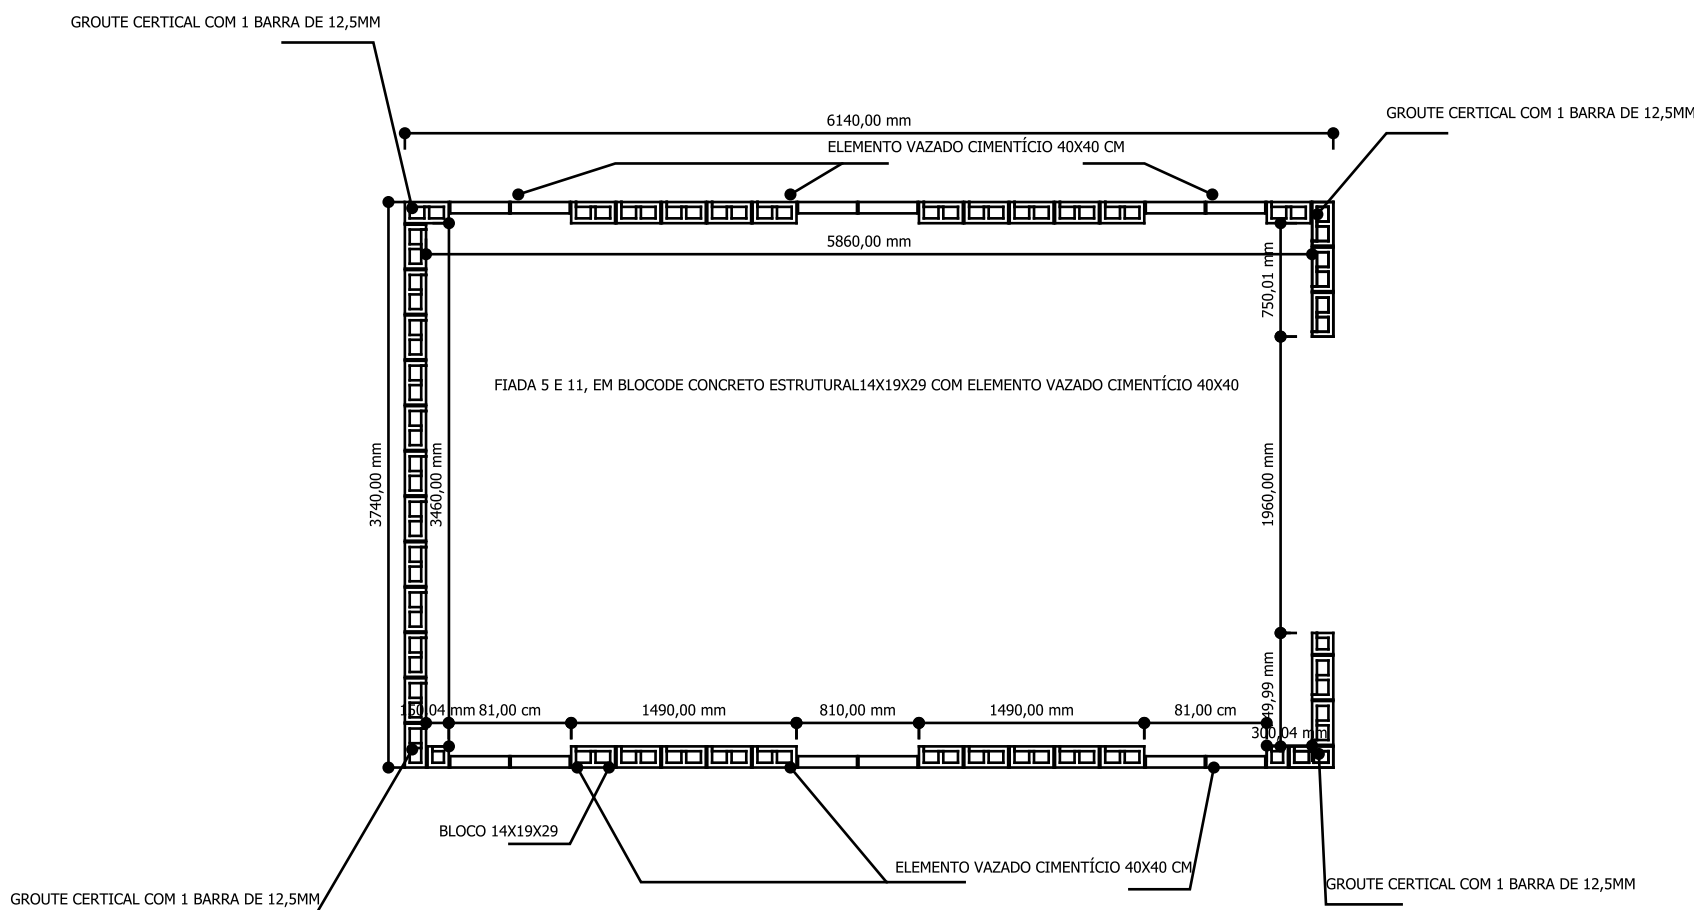


FIADAS 5 E 11 ESC 1:50

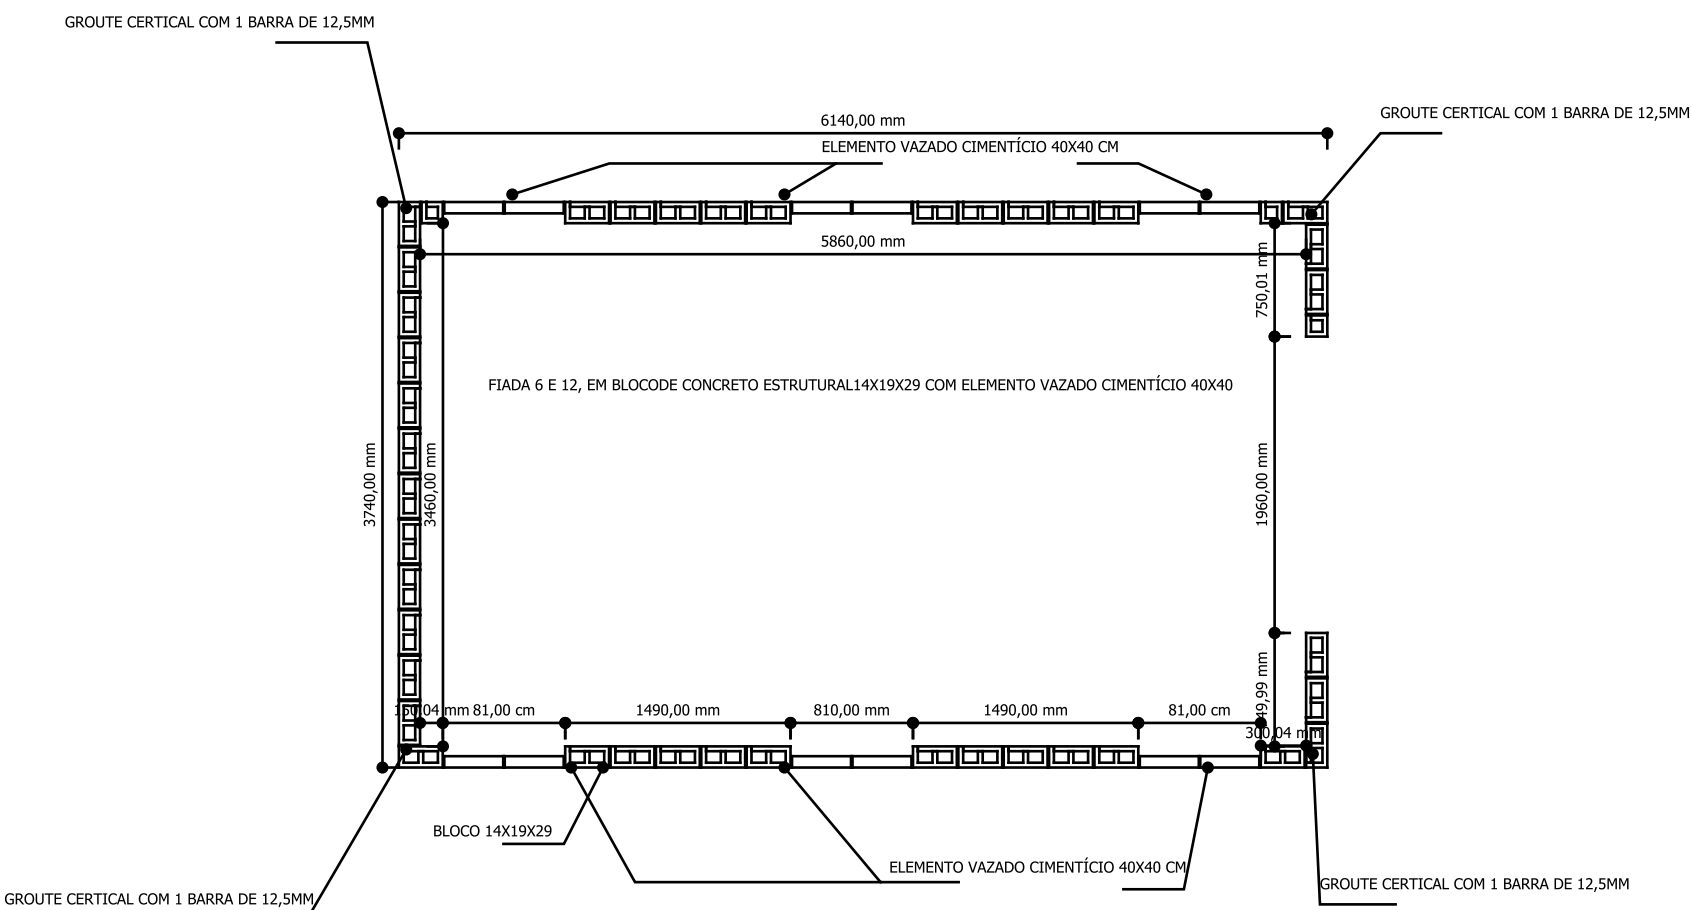


FIADAS 6 E 12 ESC 1:50

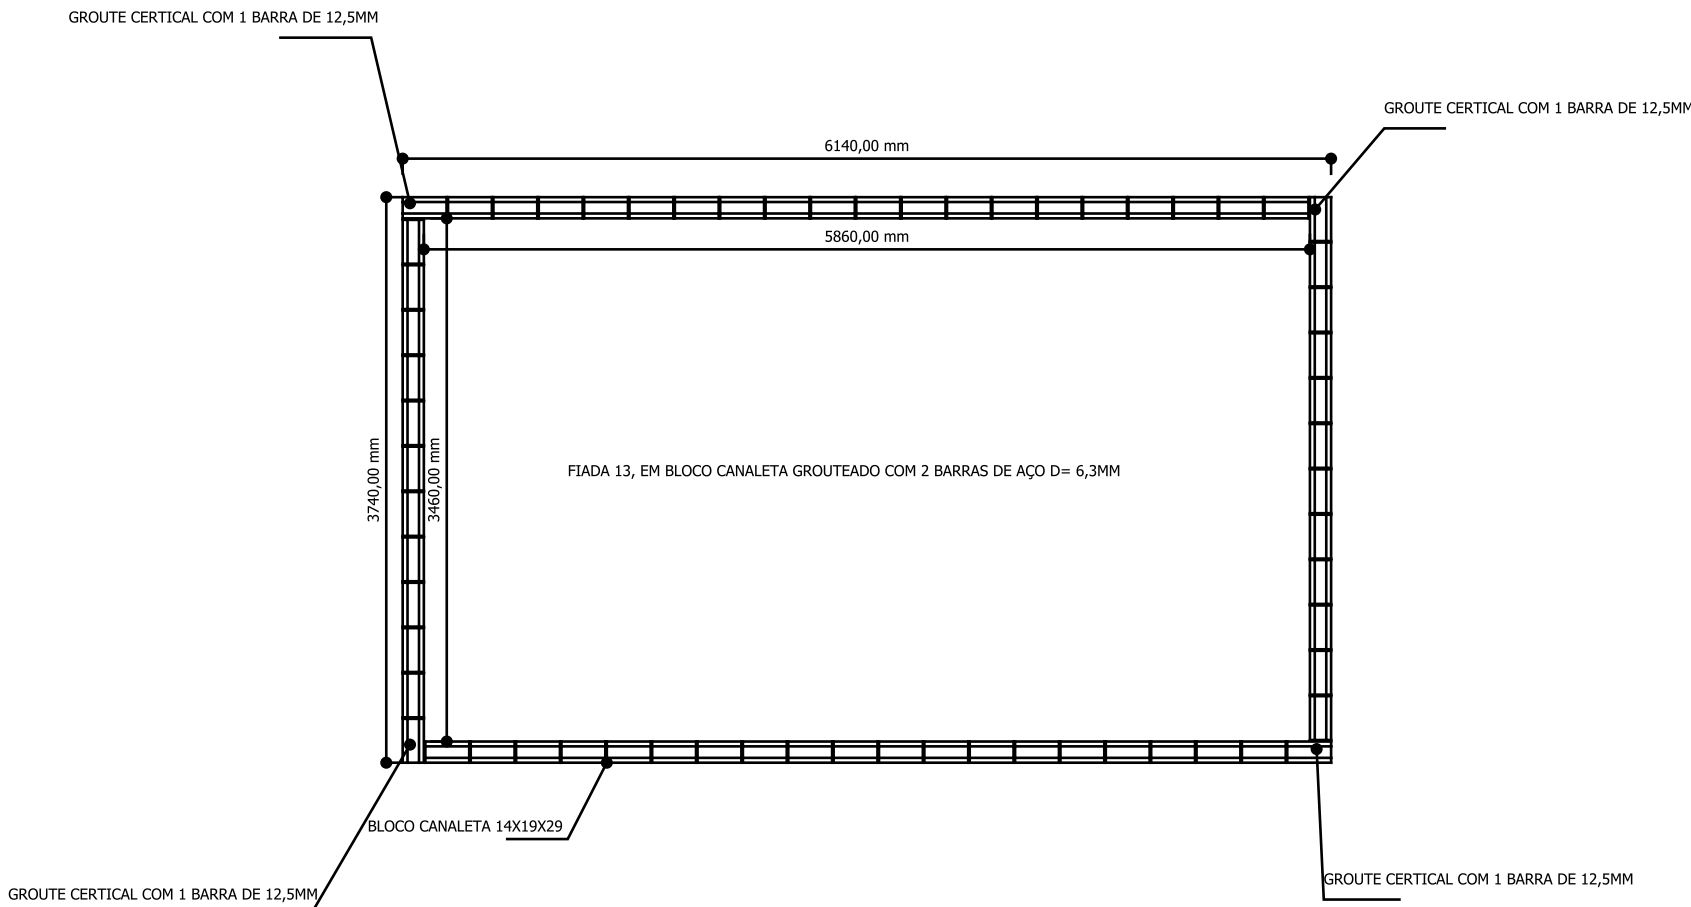


FIADA 13 ESC 1:50

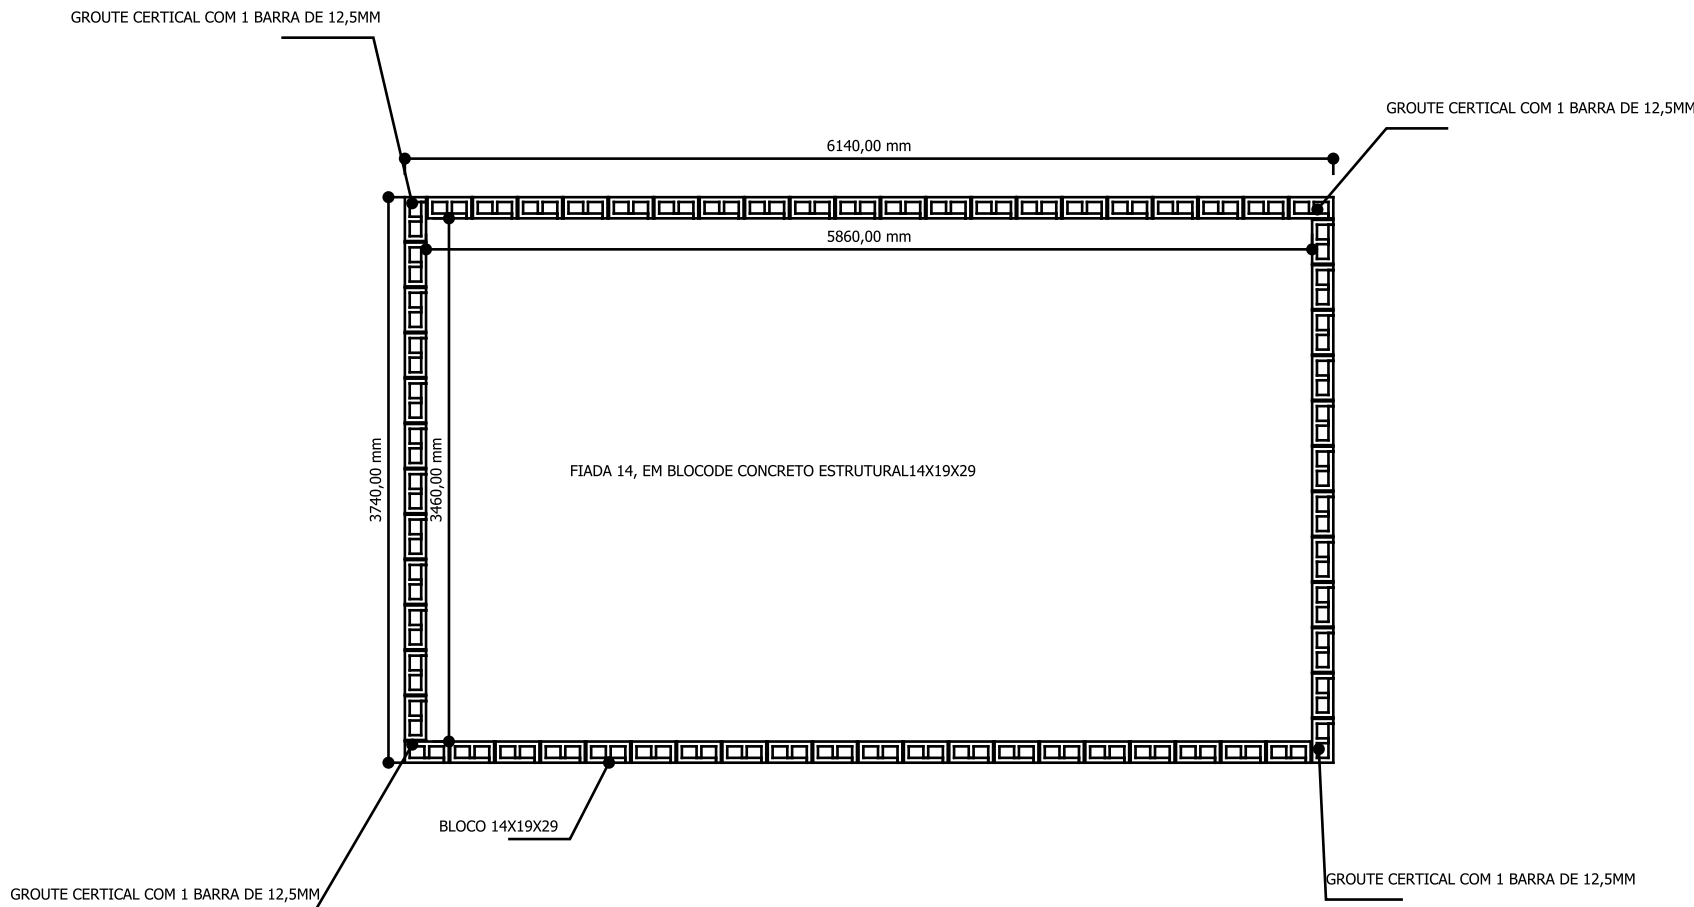


FIADA 14 ESC 1:50

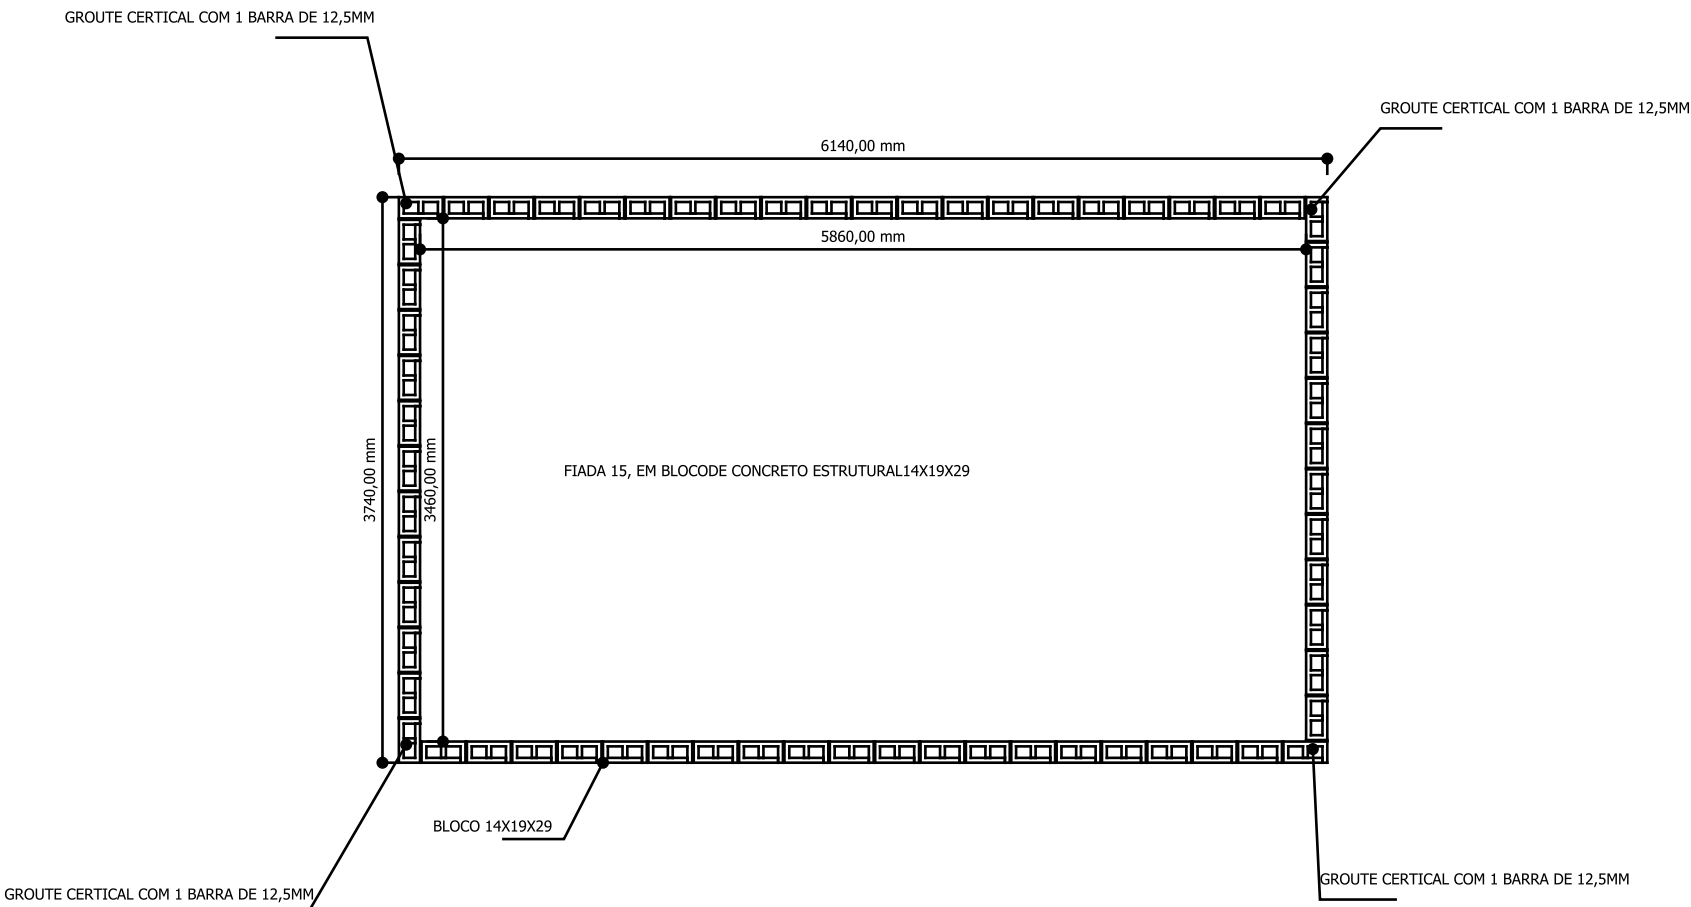


FIADA 15 ESC 1:50

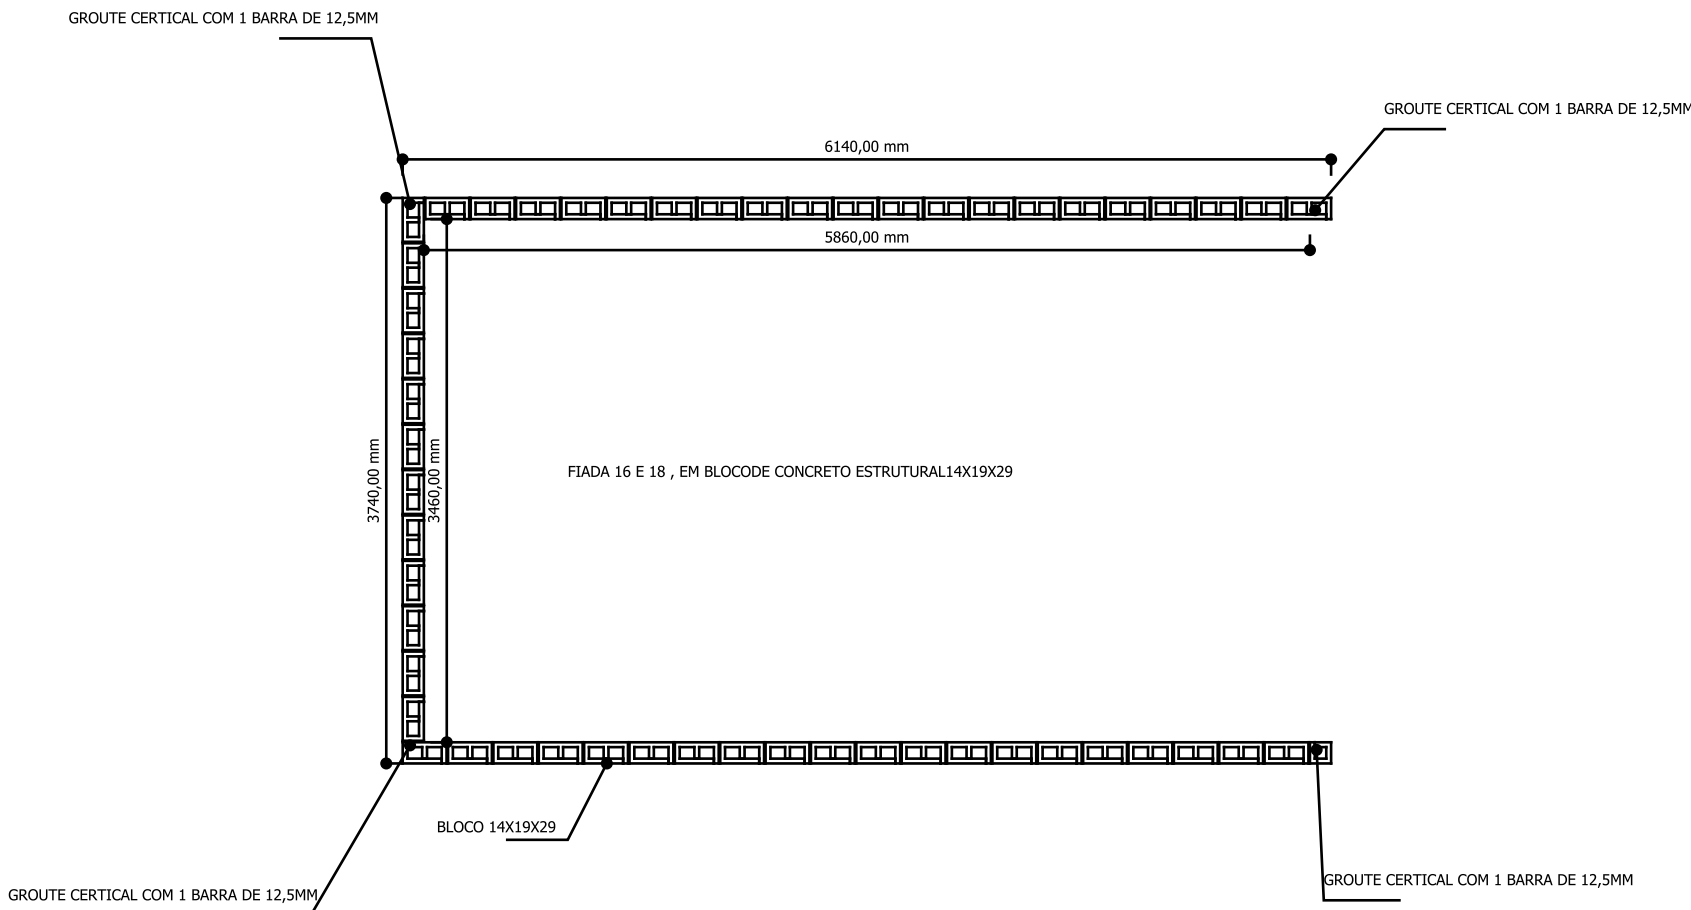

FIADAS 16 E 18 ESC 1:50

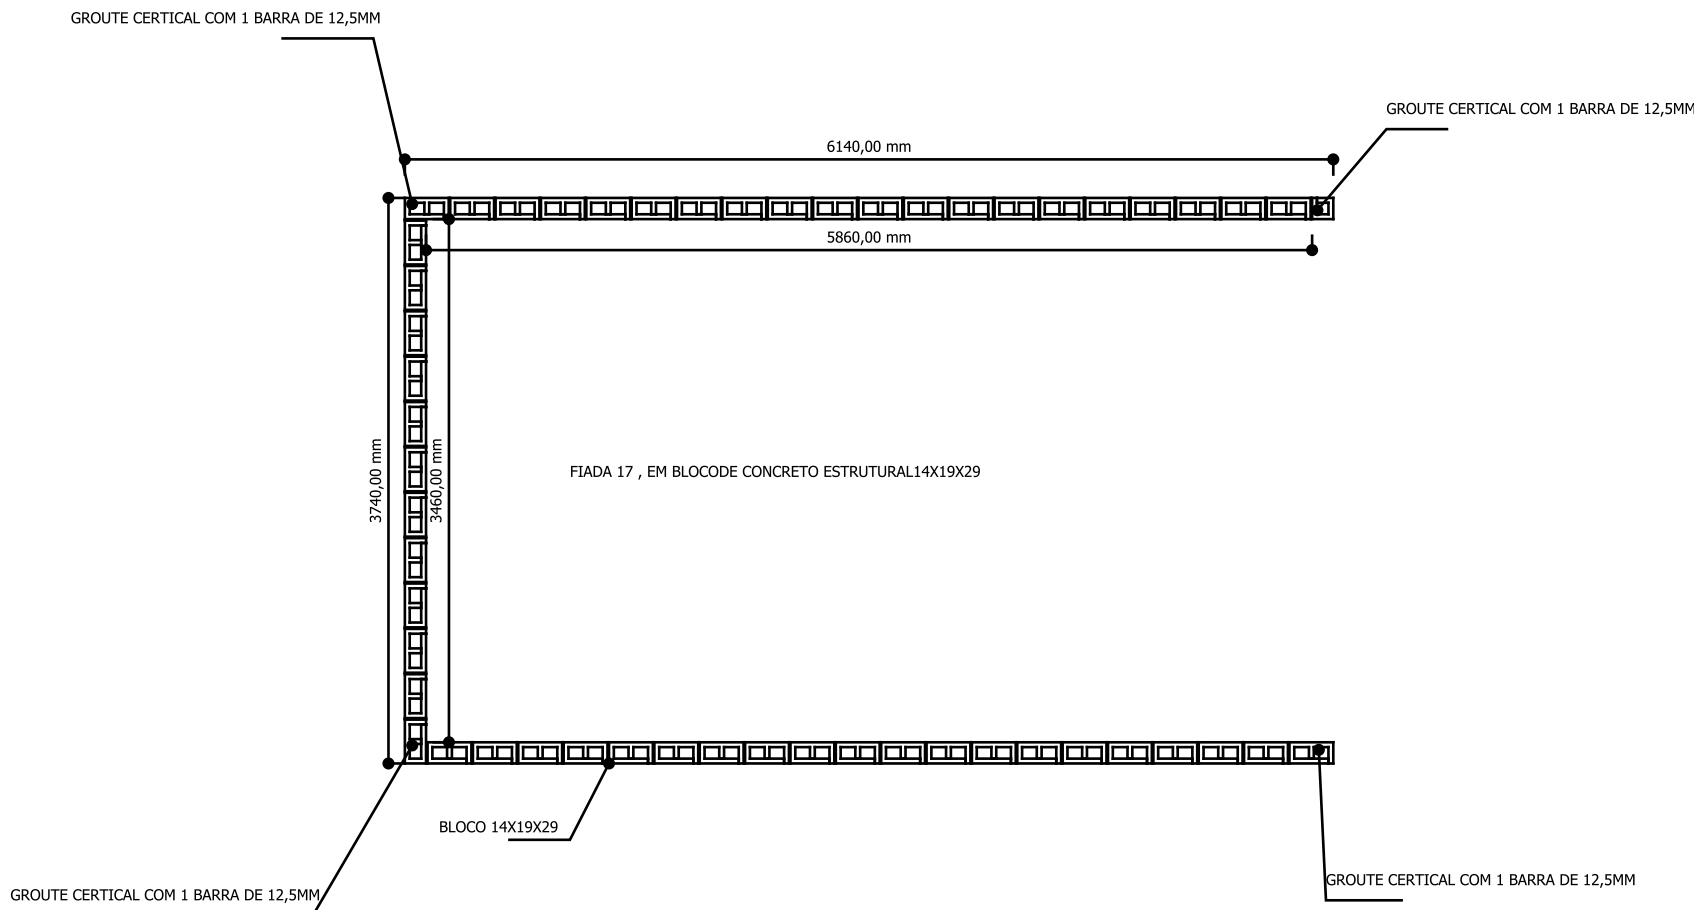

FIADA 17 ESC 1:50

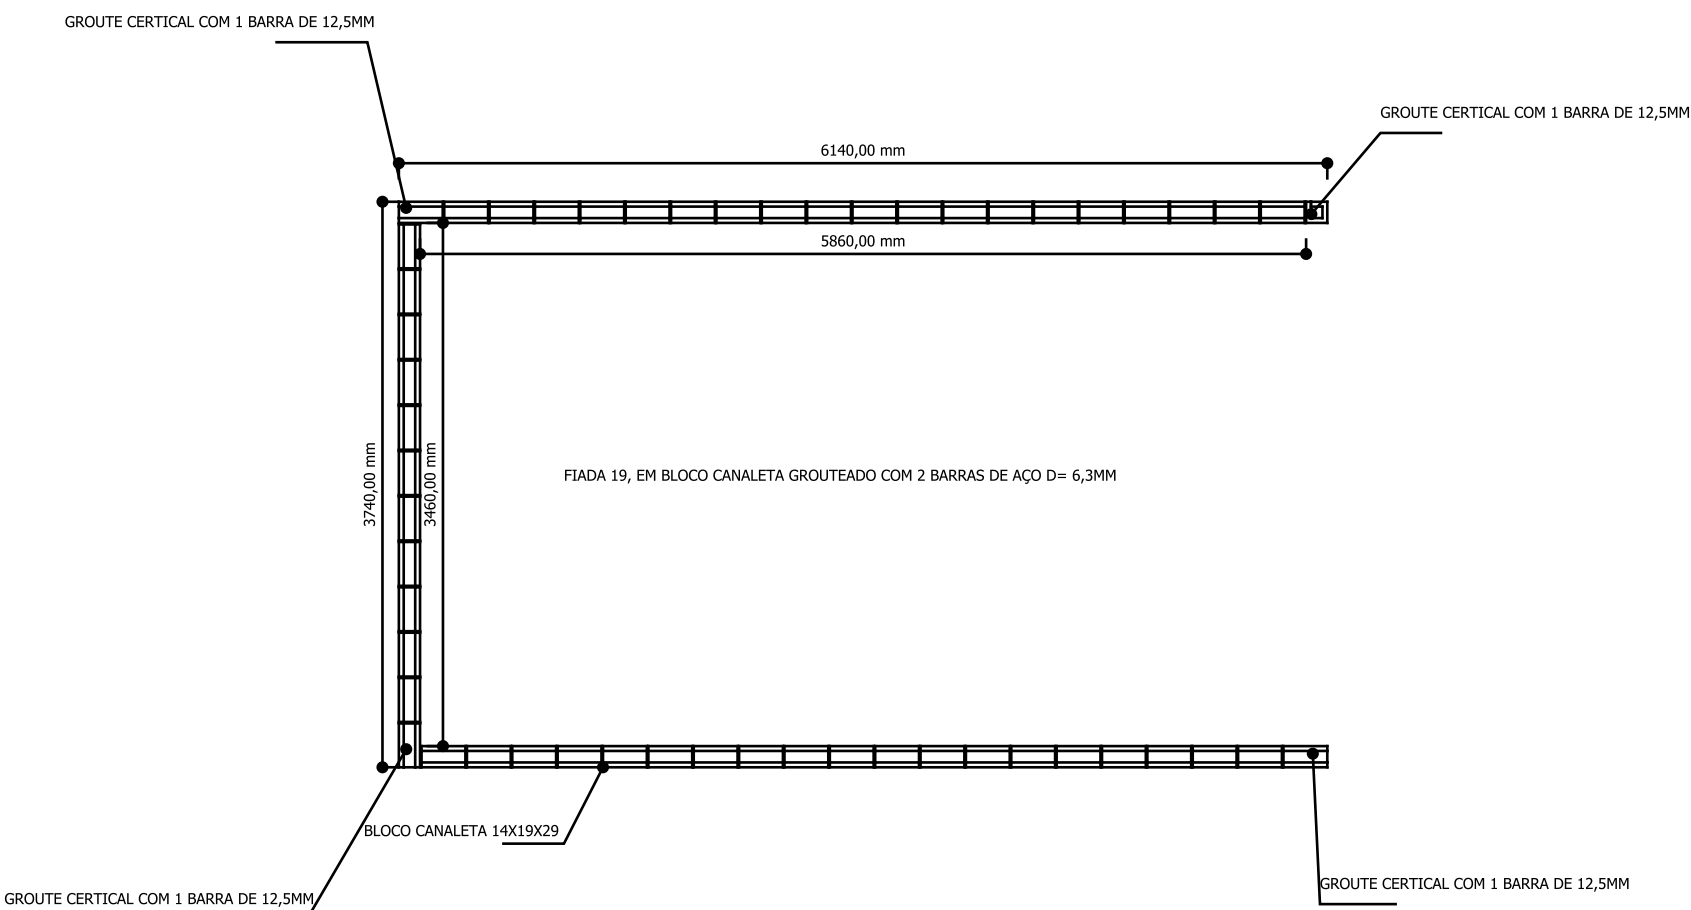

FIADA 19 ESC 1:50

Criado por: DOUGLAS SÃO TIAGO		Título: PAGINAÇÃO FIADAS		
Informação Suplementar: DETalhamento da modulação da Alvenaria Estrutural		Tamanho: A1	Folha: 2/2	Escala: IND.
CREA-SP 5070477577 ART: 2620242095880				
Data: 22/11/24		Revisão: REV B		