



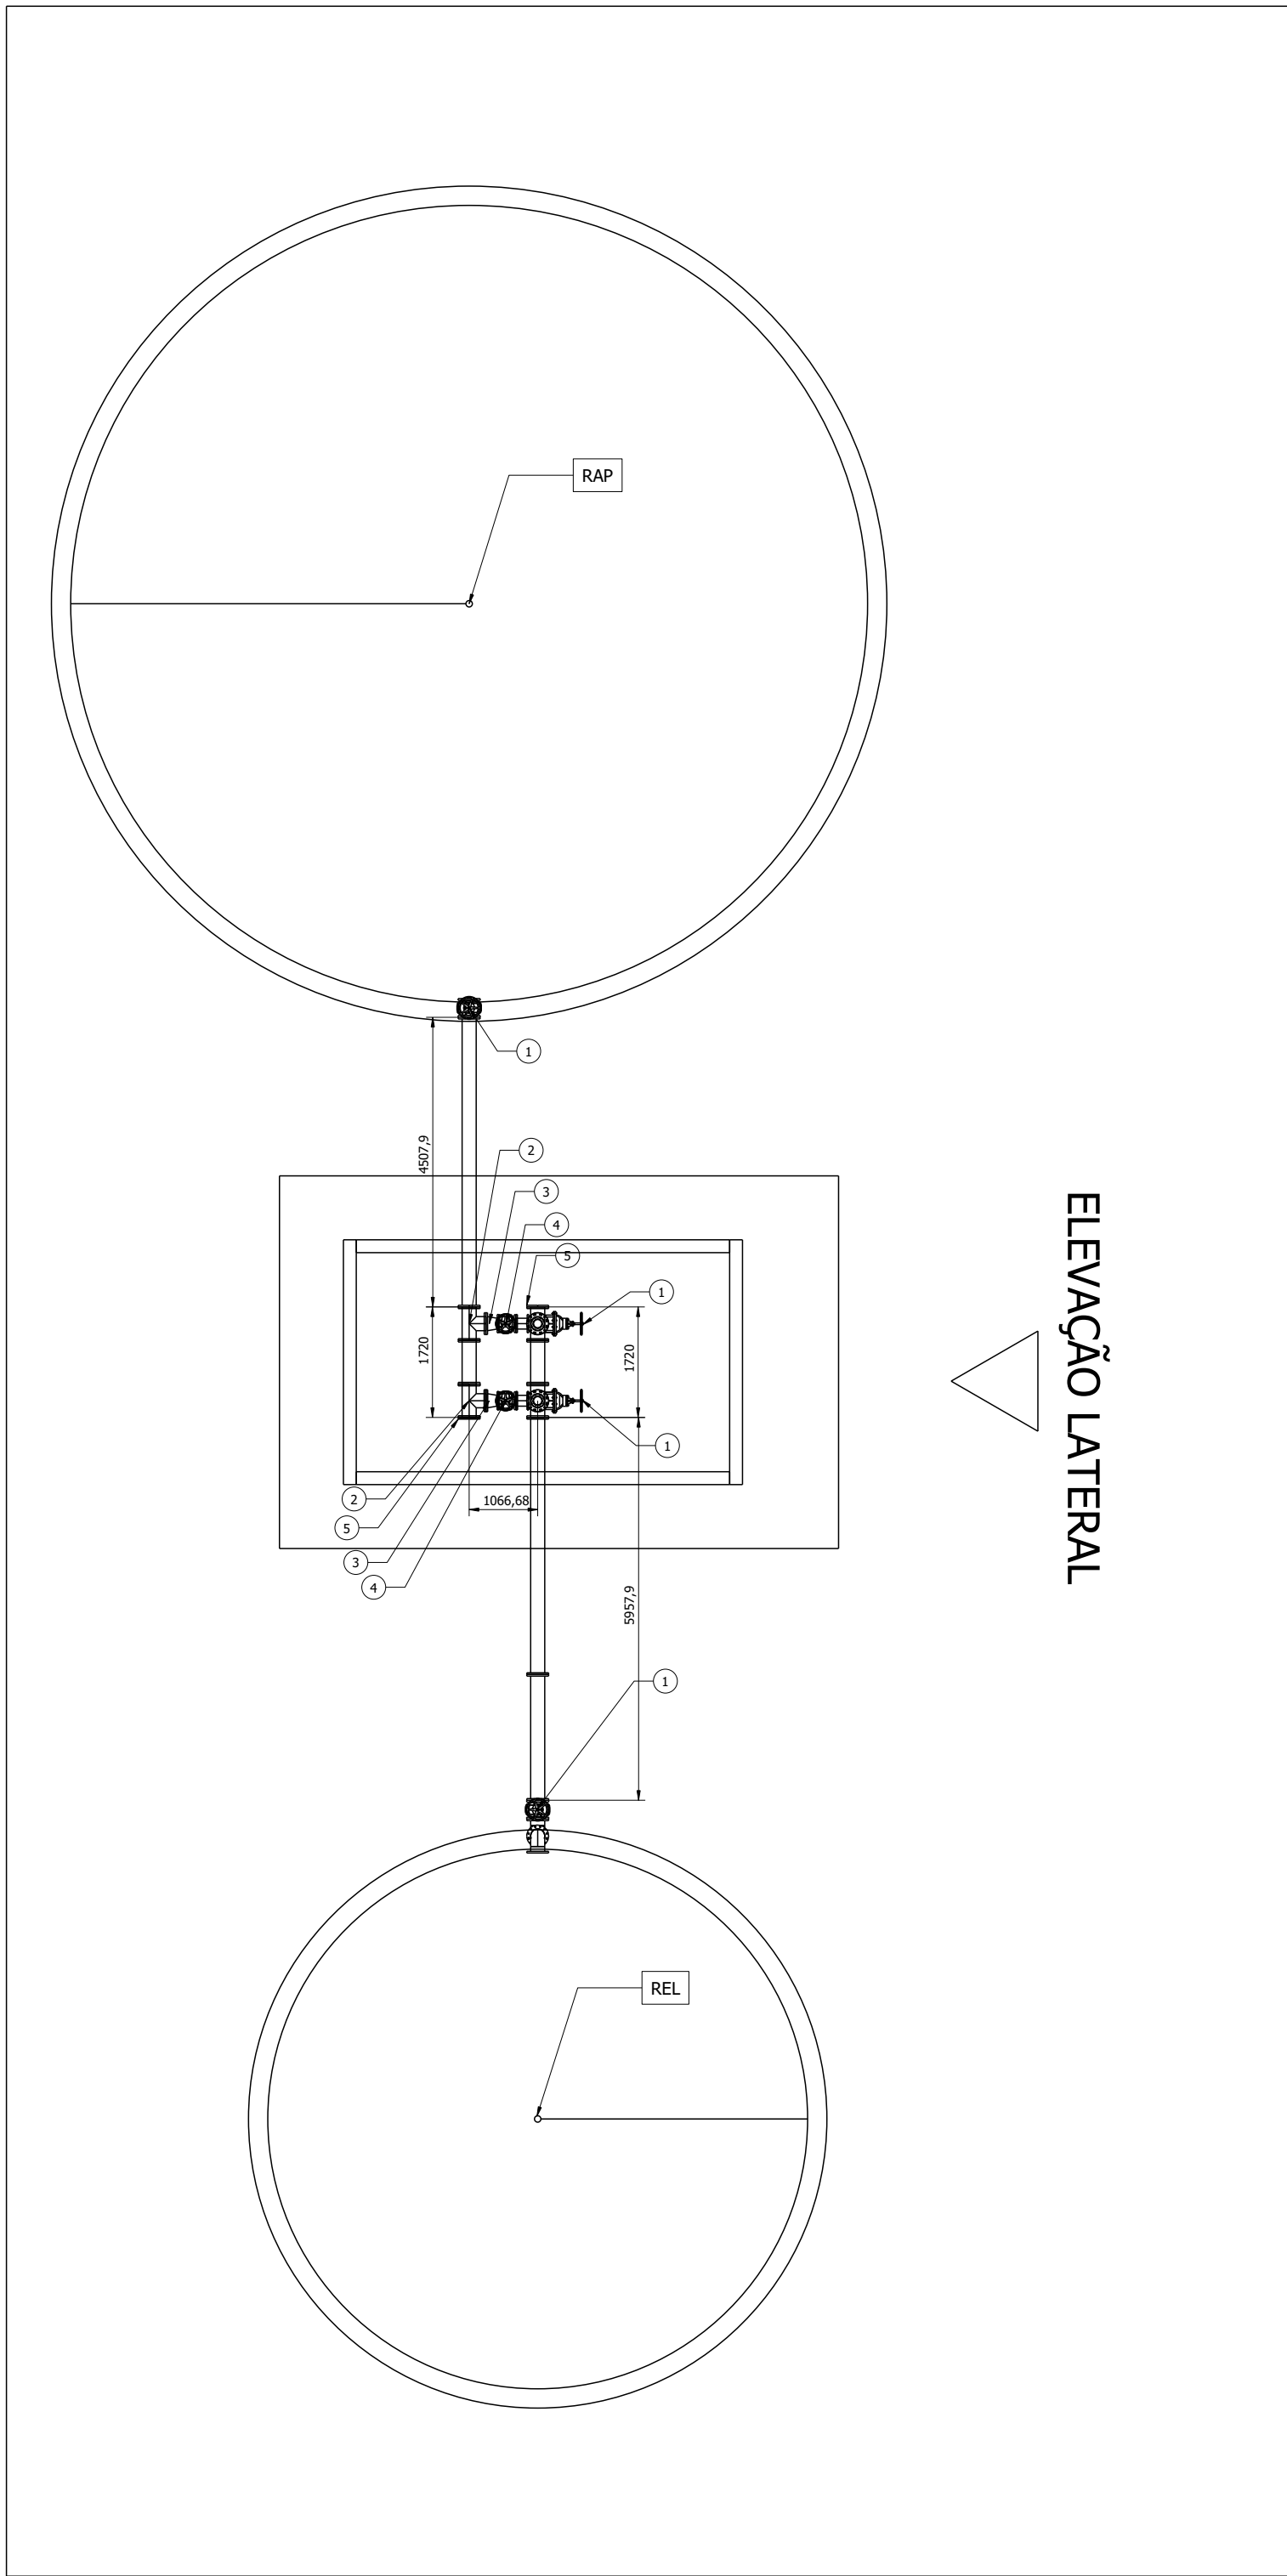


PLANTA HIDRÁULICA LIGAÇÃO APOIADO ELEVADO ESC 1:100

ELEVAÇÃO LATERAL

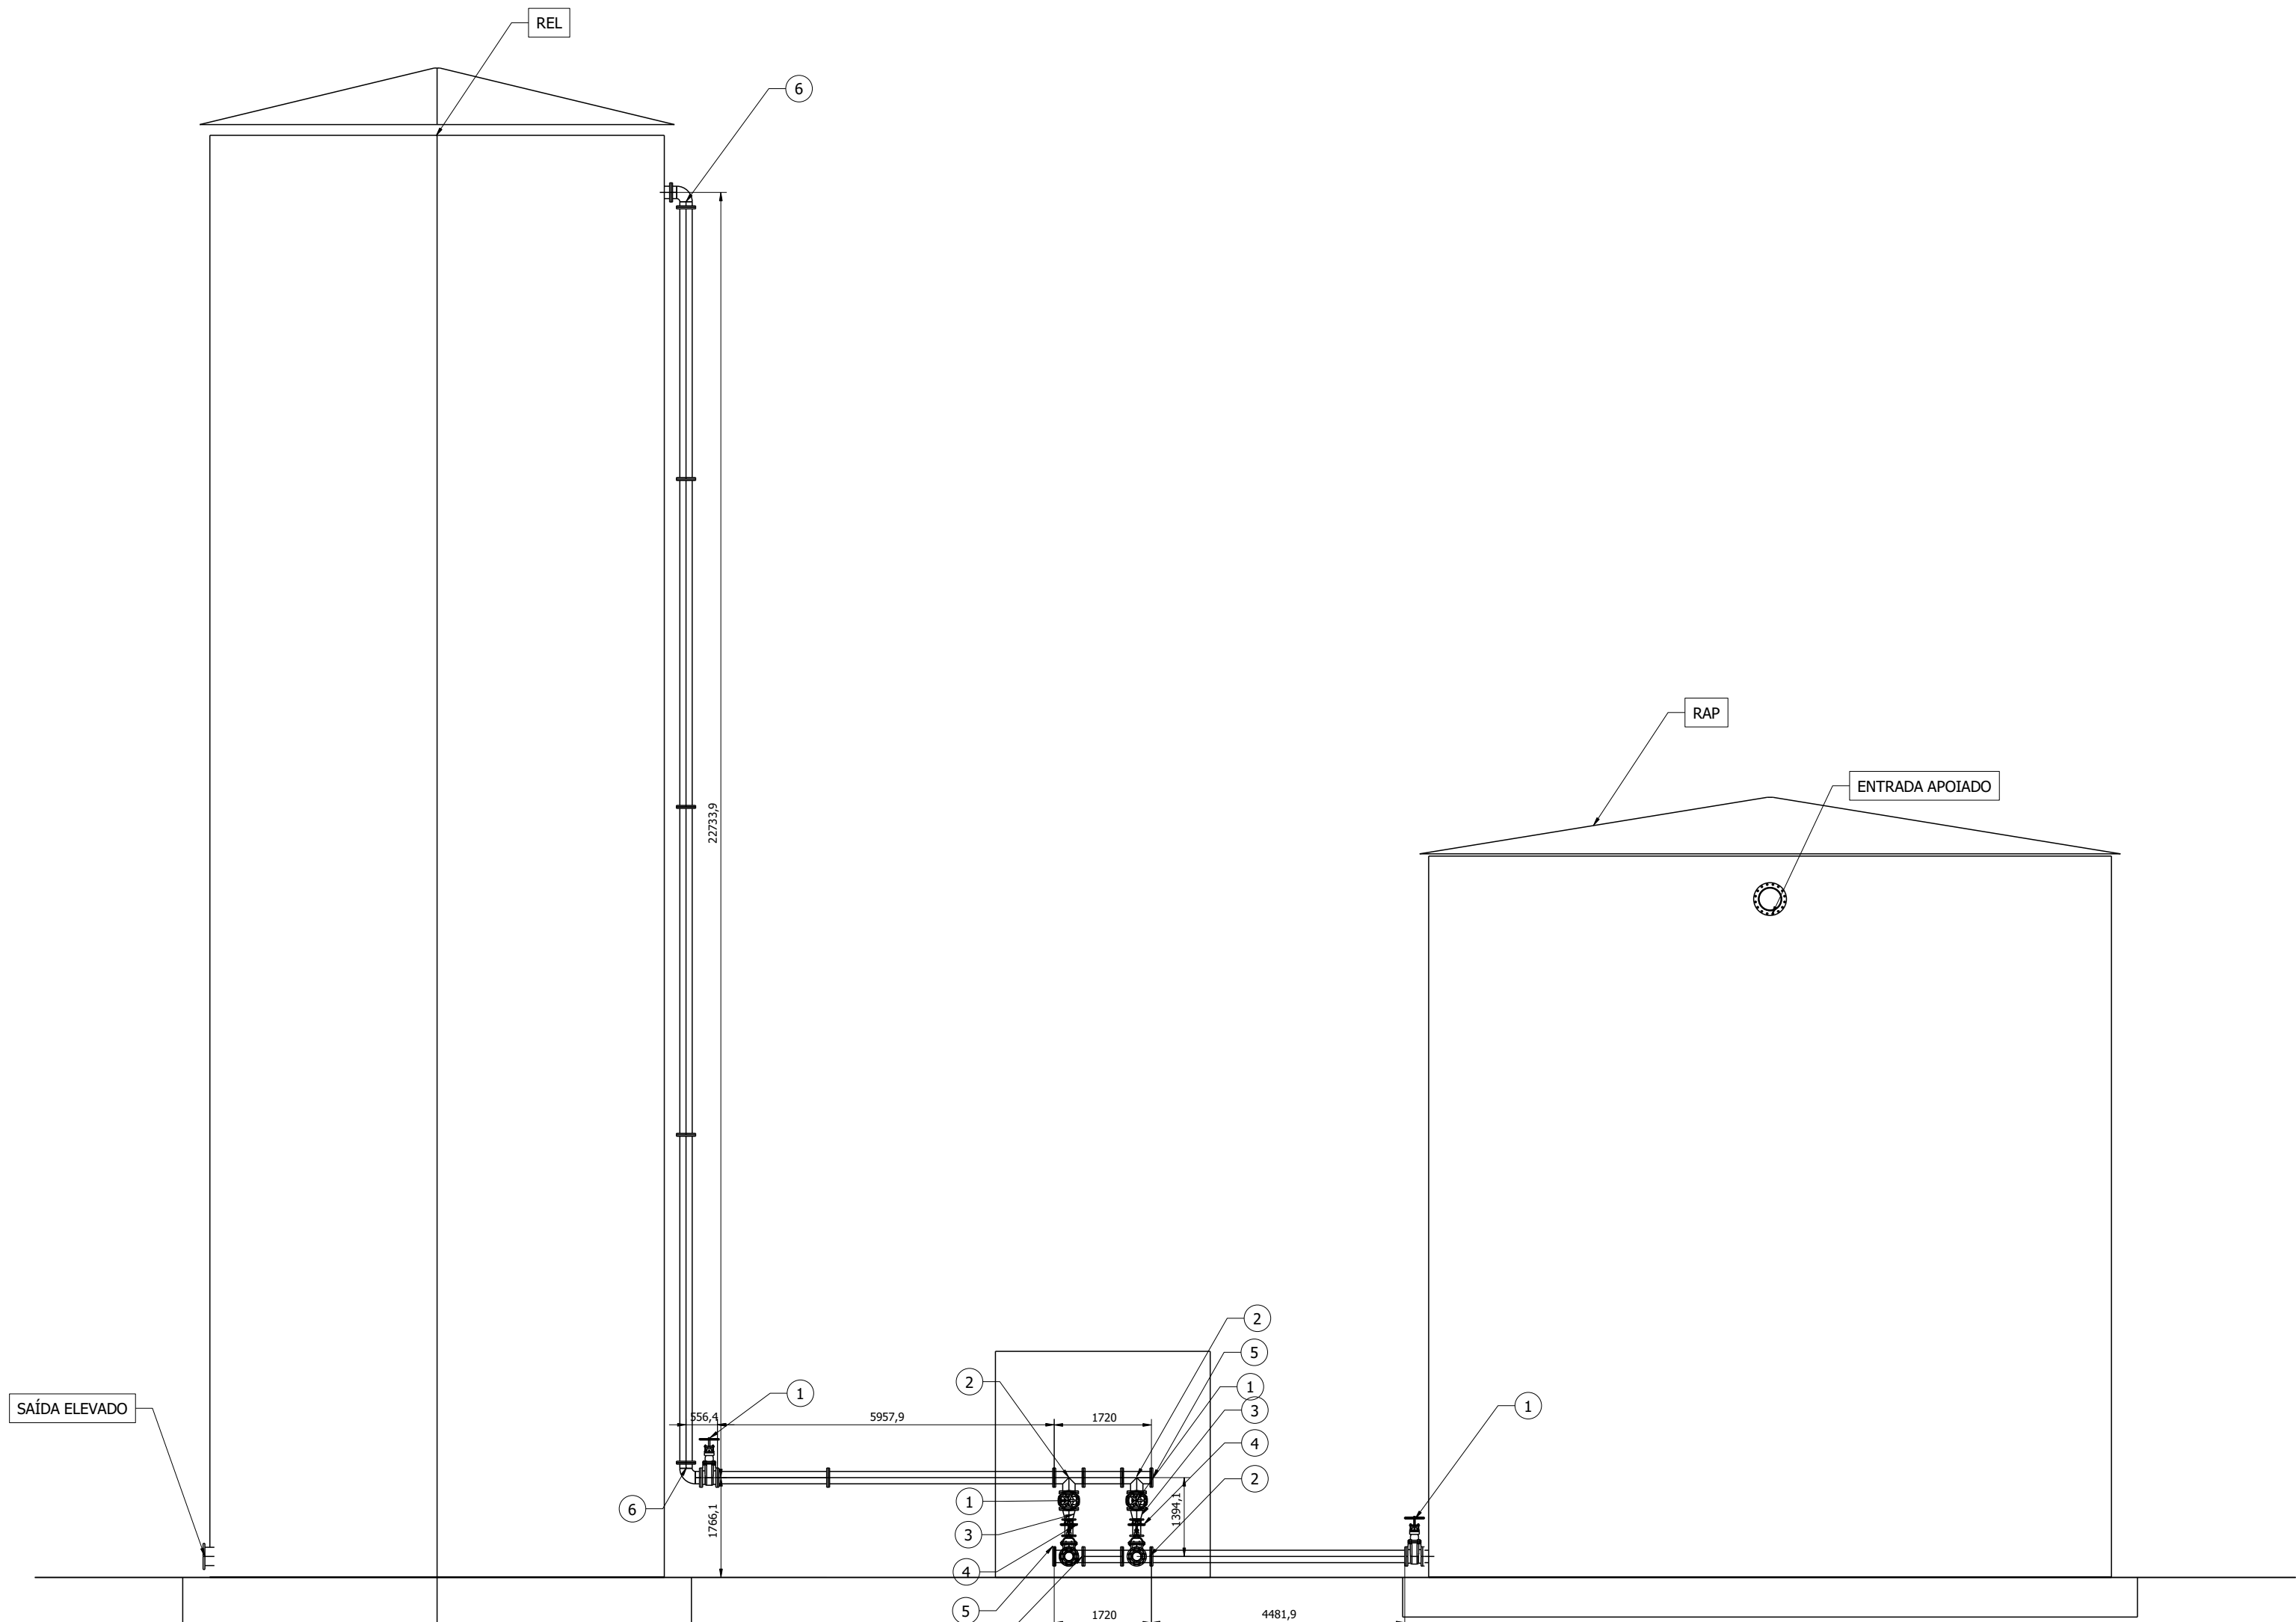

ELEVAÇÃO LATERAL LIGAÇÃO APOIADO ELEVADO ESC 1:100

| LISTA DE PEÇAS |                                          |
|----------------|------------------------------------------|
| 1              | REGISTRO DE GAVETA (GUILHOTINA) DN 200MM |
| 2              | TE DN 200MM                              |
| 3              | REDUÇÃO DN 200>150MM                     |
| 4              | REGISTRO DE GAVETA (GUILHOTINA) DN 200MM |
| 5              | FLANGE SEGA DN 200MM                     |
| 6              | CURVA DE 90° DN 200MM                    |

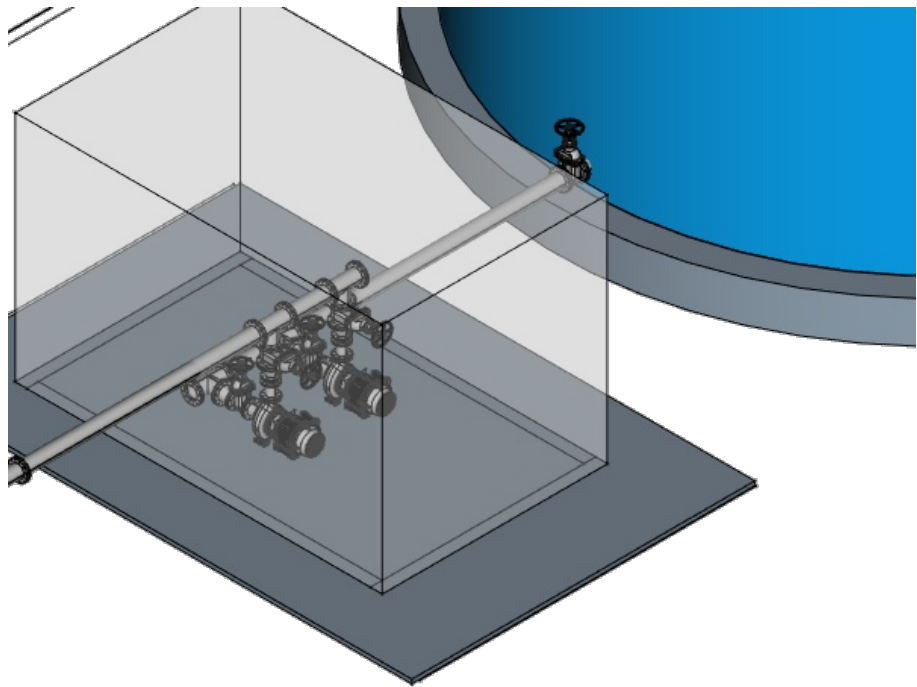

DETALHE CASA DE MÁQUINAS MOTOBOMBA KSB 125-250 FLANGE