




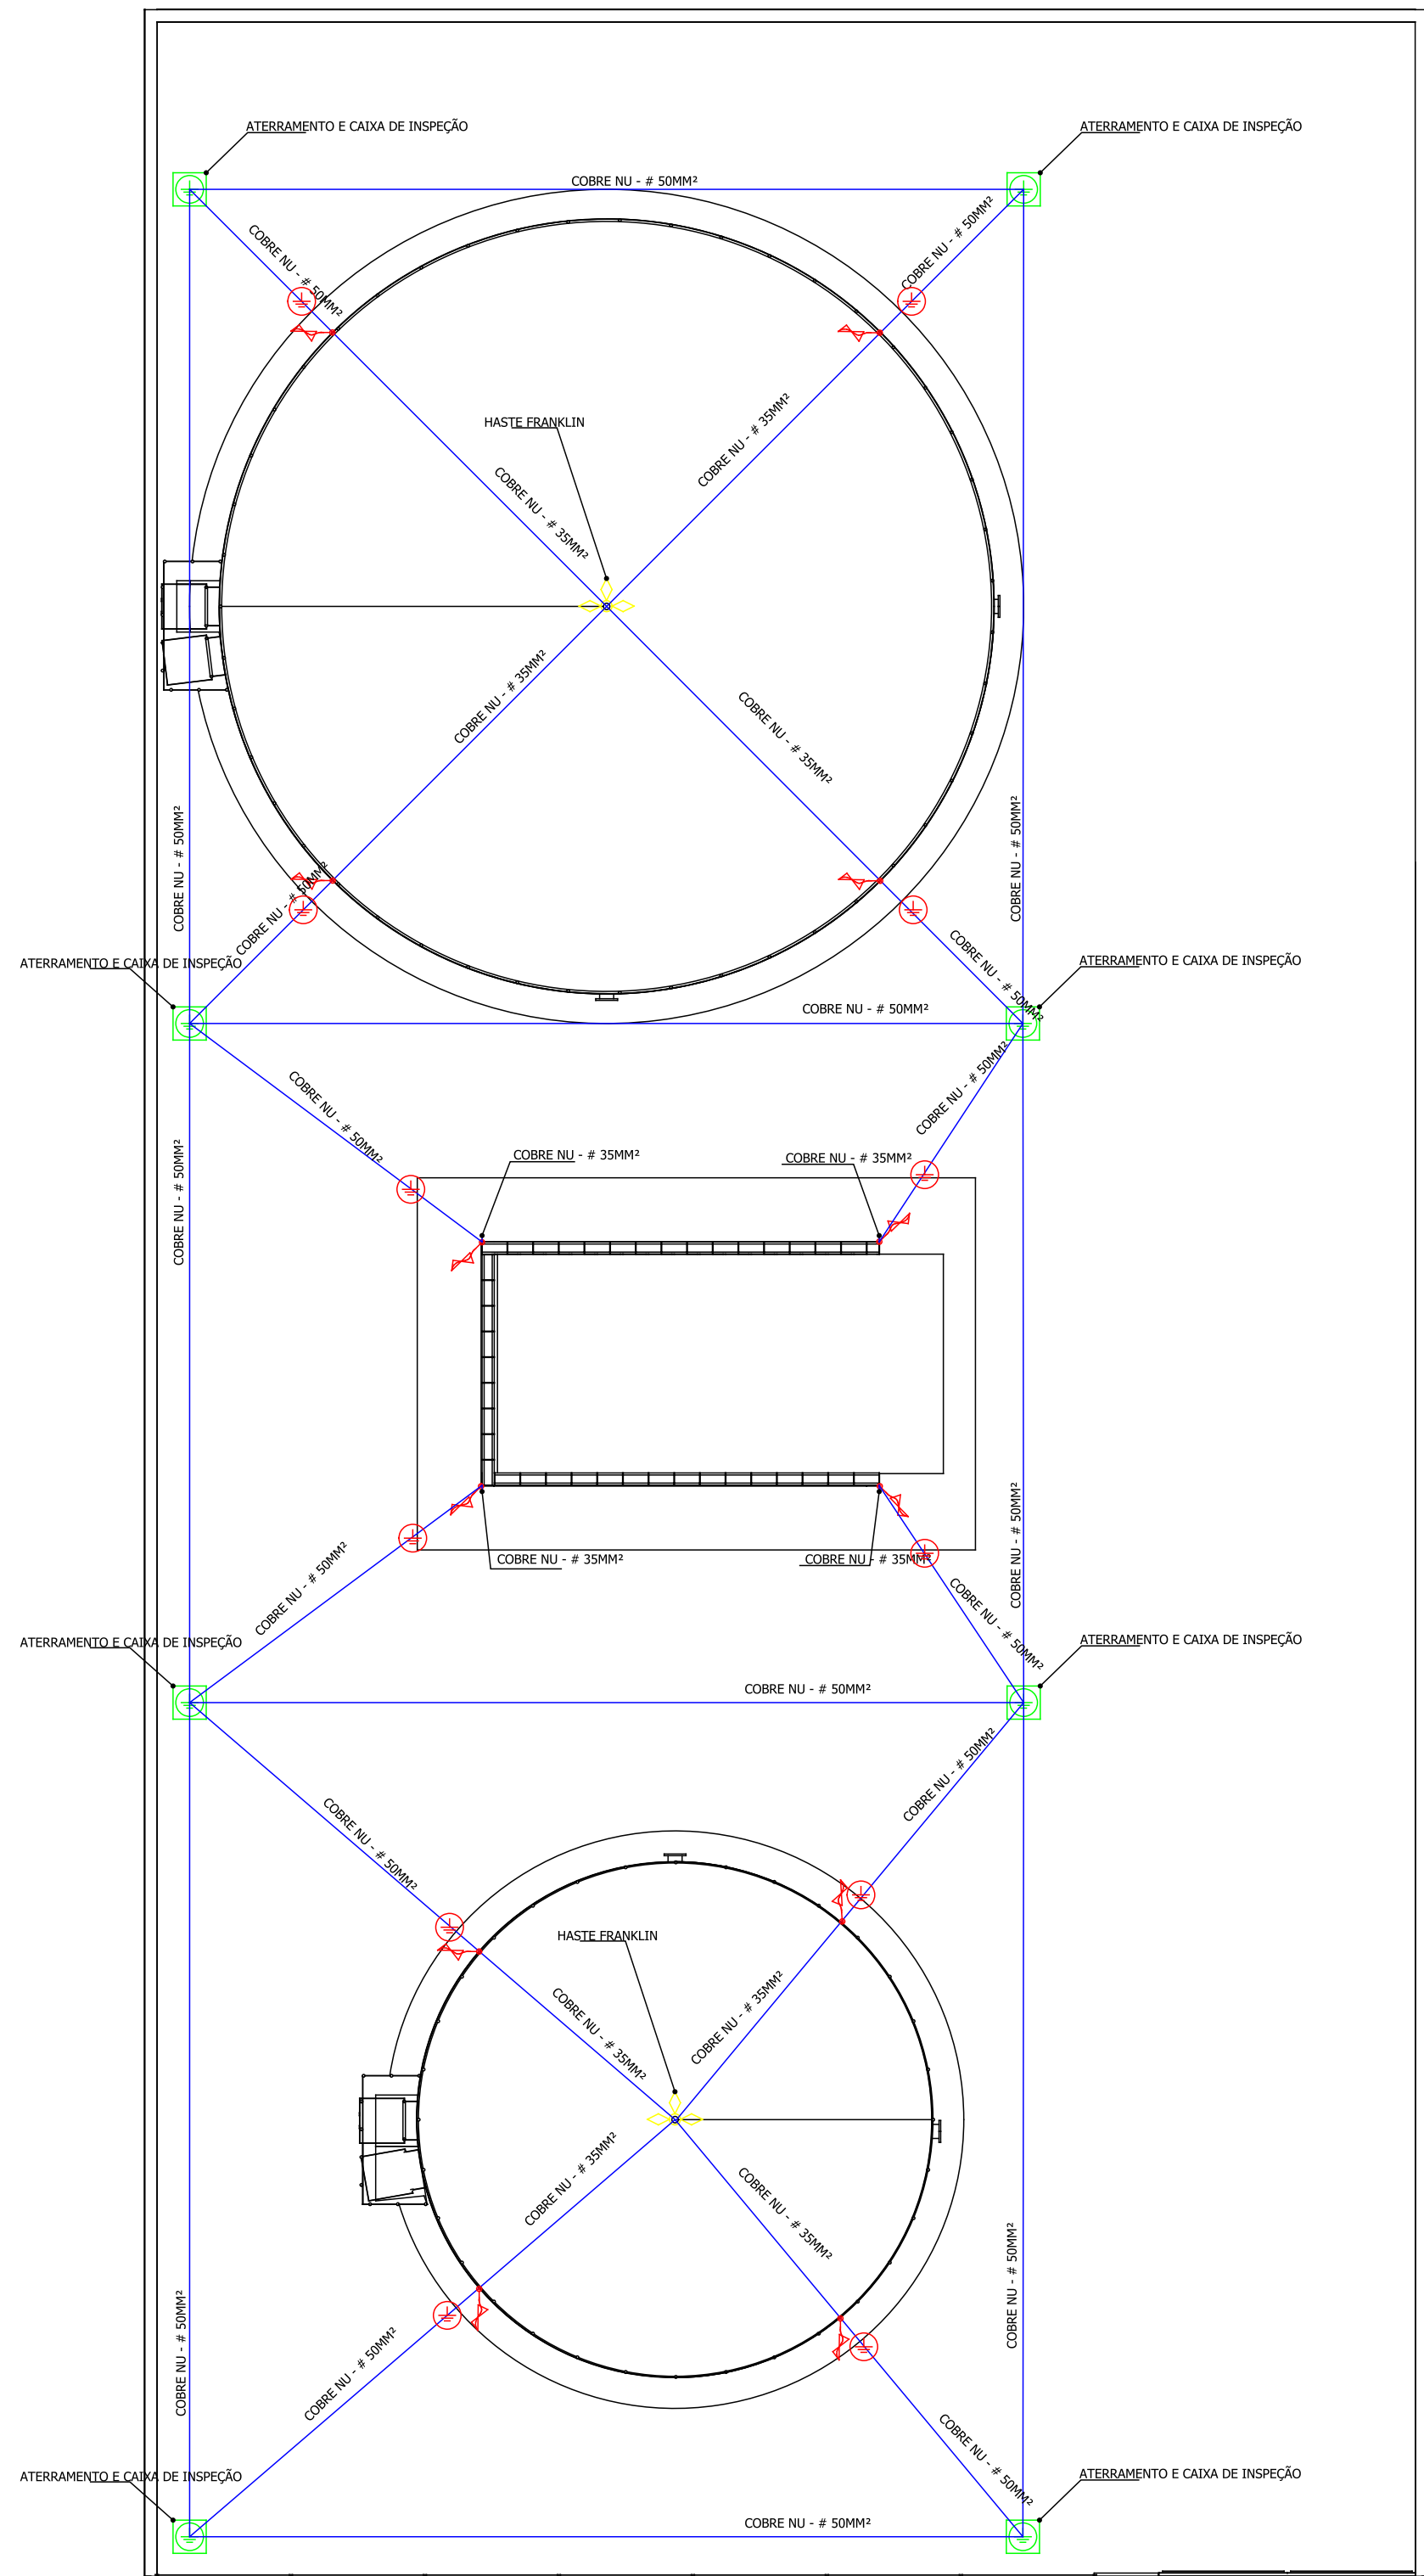


PLANTA SPDA ESC 1:100

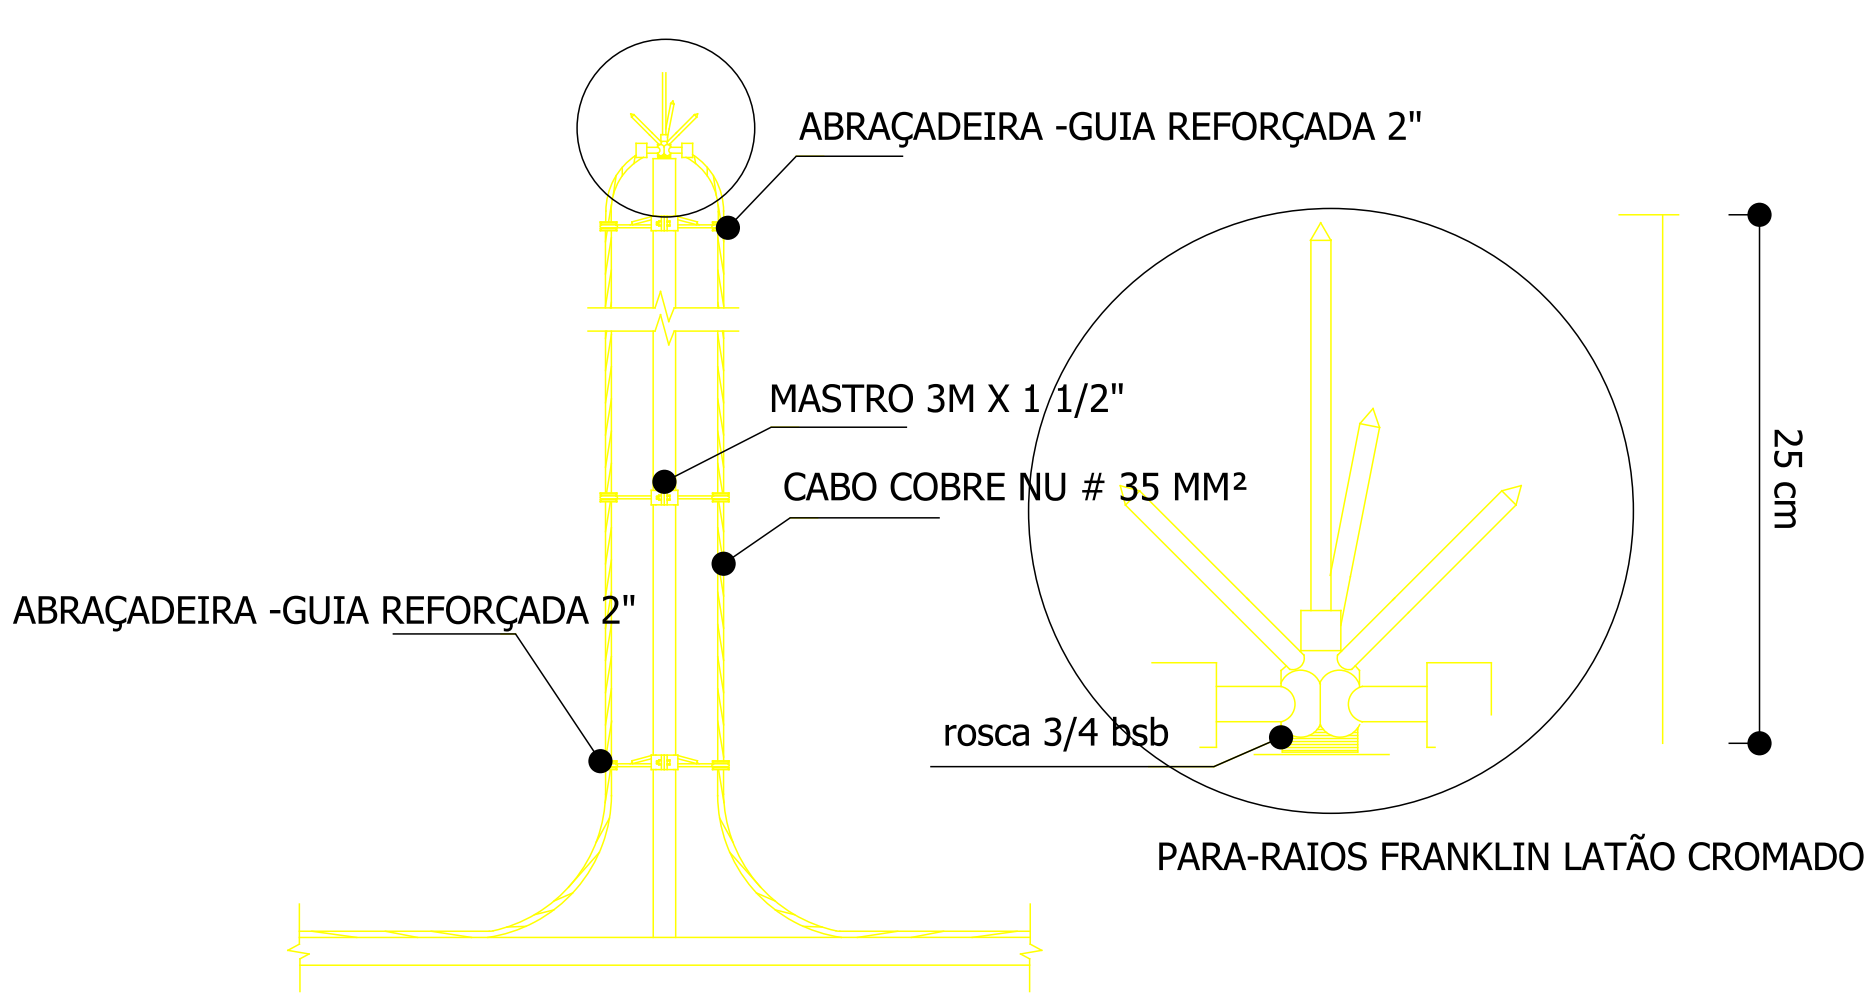

DETALHE HASTE FRANKLIN

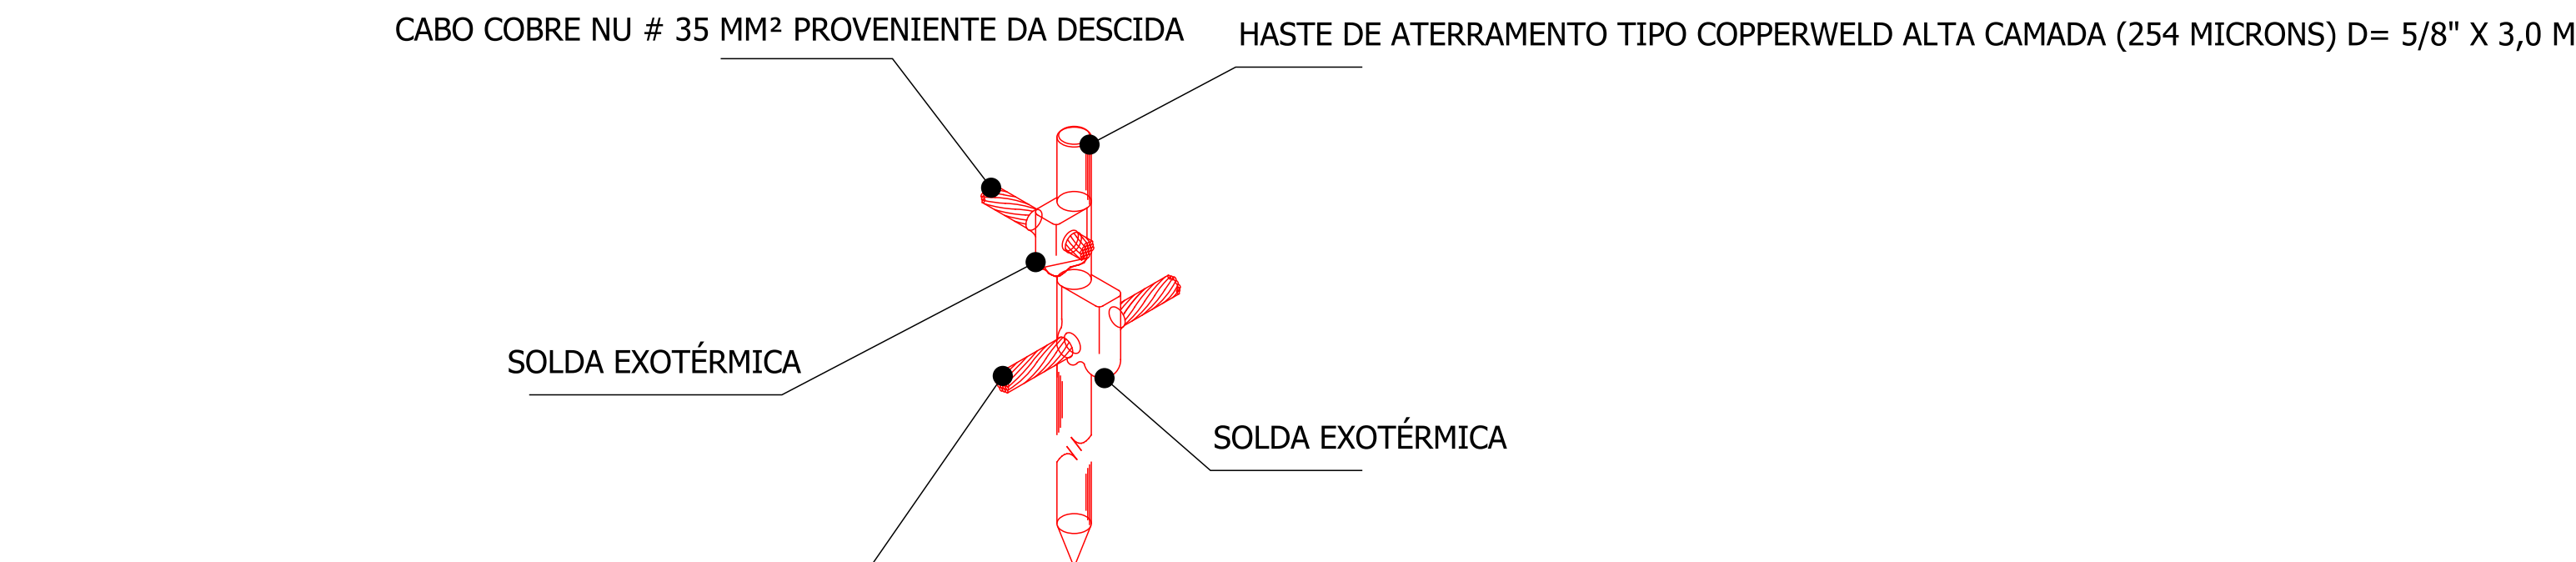


DETALHE ATERRAMENTO

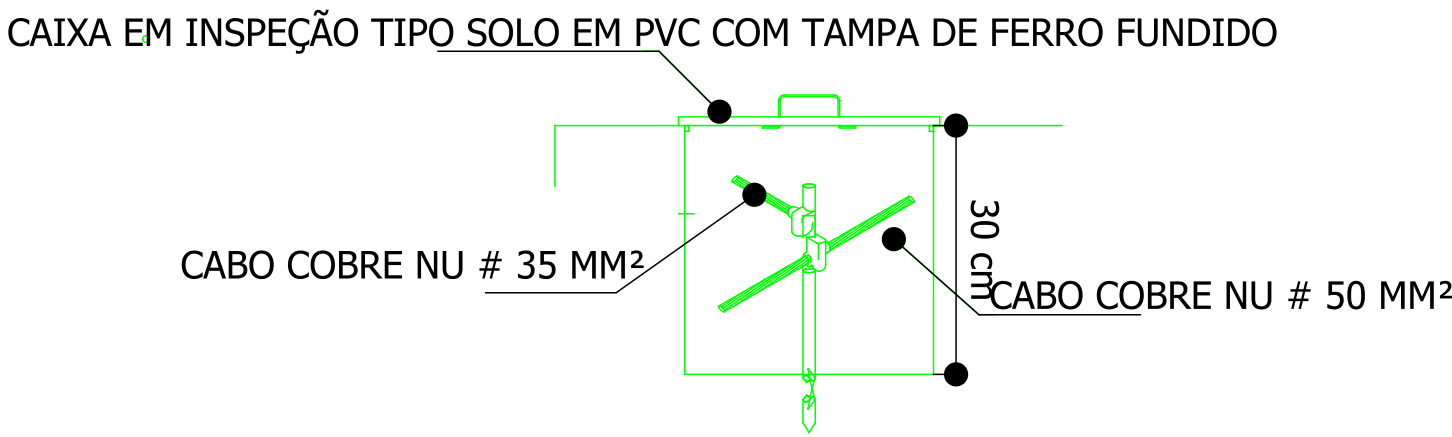

DETALHE ATERRAMENTO CAIXA INSPEÇÃO

LEGENDA	
	CAIXA DE VISITA DE ATERRAMENTO COM HASTE
	DESCIDA DO SPDA
	CAPTOR TIPO FRANKLIN
	CABO COBRE NU - CORDOALHA
	ATERRAMENTO

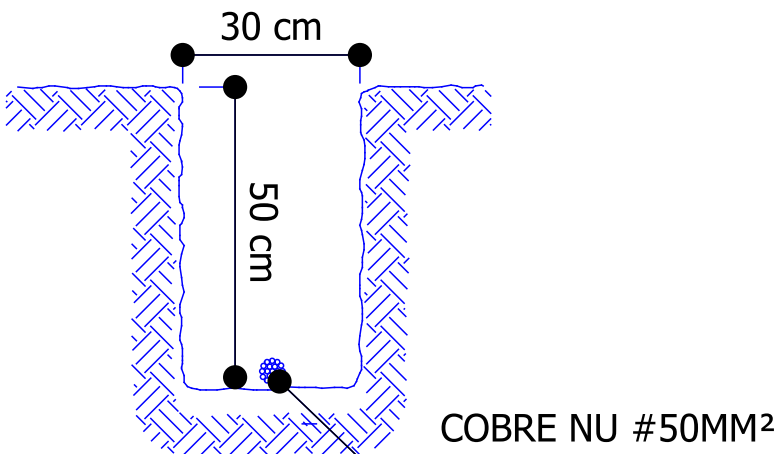

DETALHE VALETA ATERRAMENTO

Criado por: DOUGLAS SÃO TIAGO		Título: SPDA		
Informação Suplementar: PROJETO SPDA		Tamanho: A1	Folha: 1/1	Escala: IND
CREA-SP 5070477577 ART: 2620242095880				
Data: 22/11/2024		Revisão: REV A		