


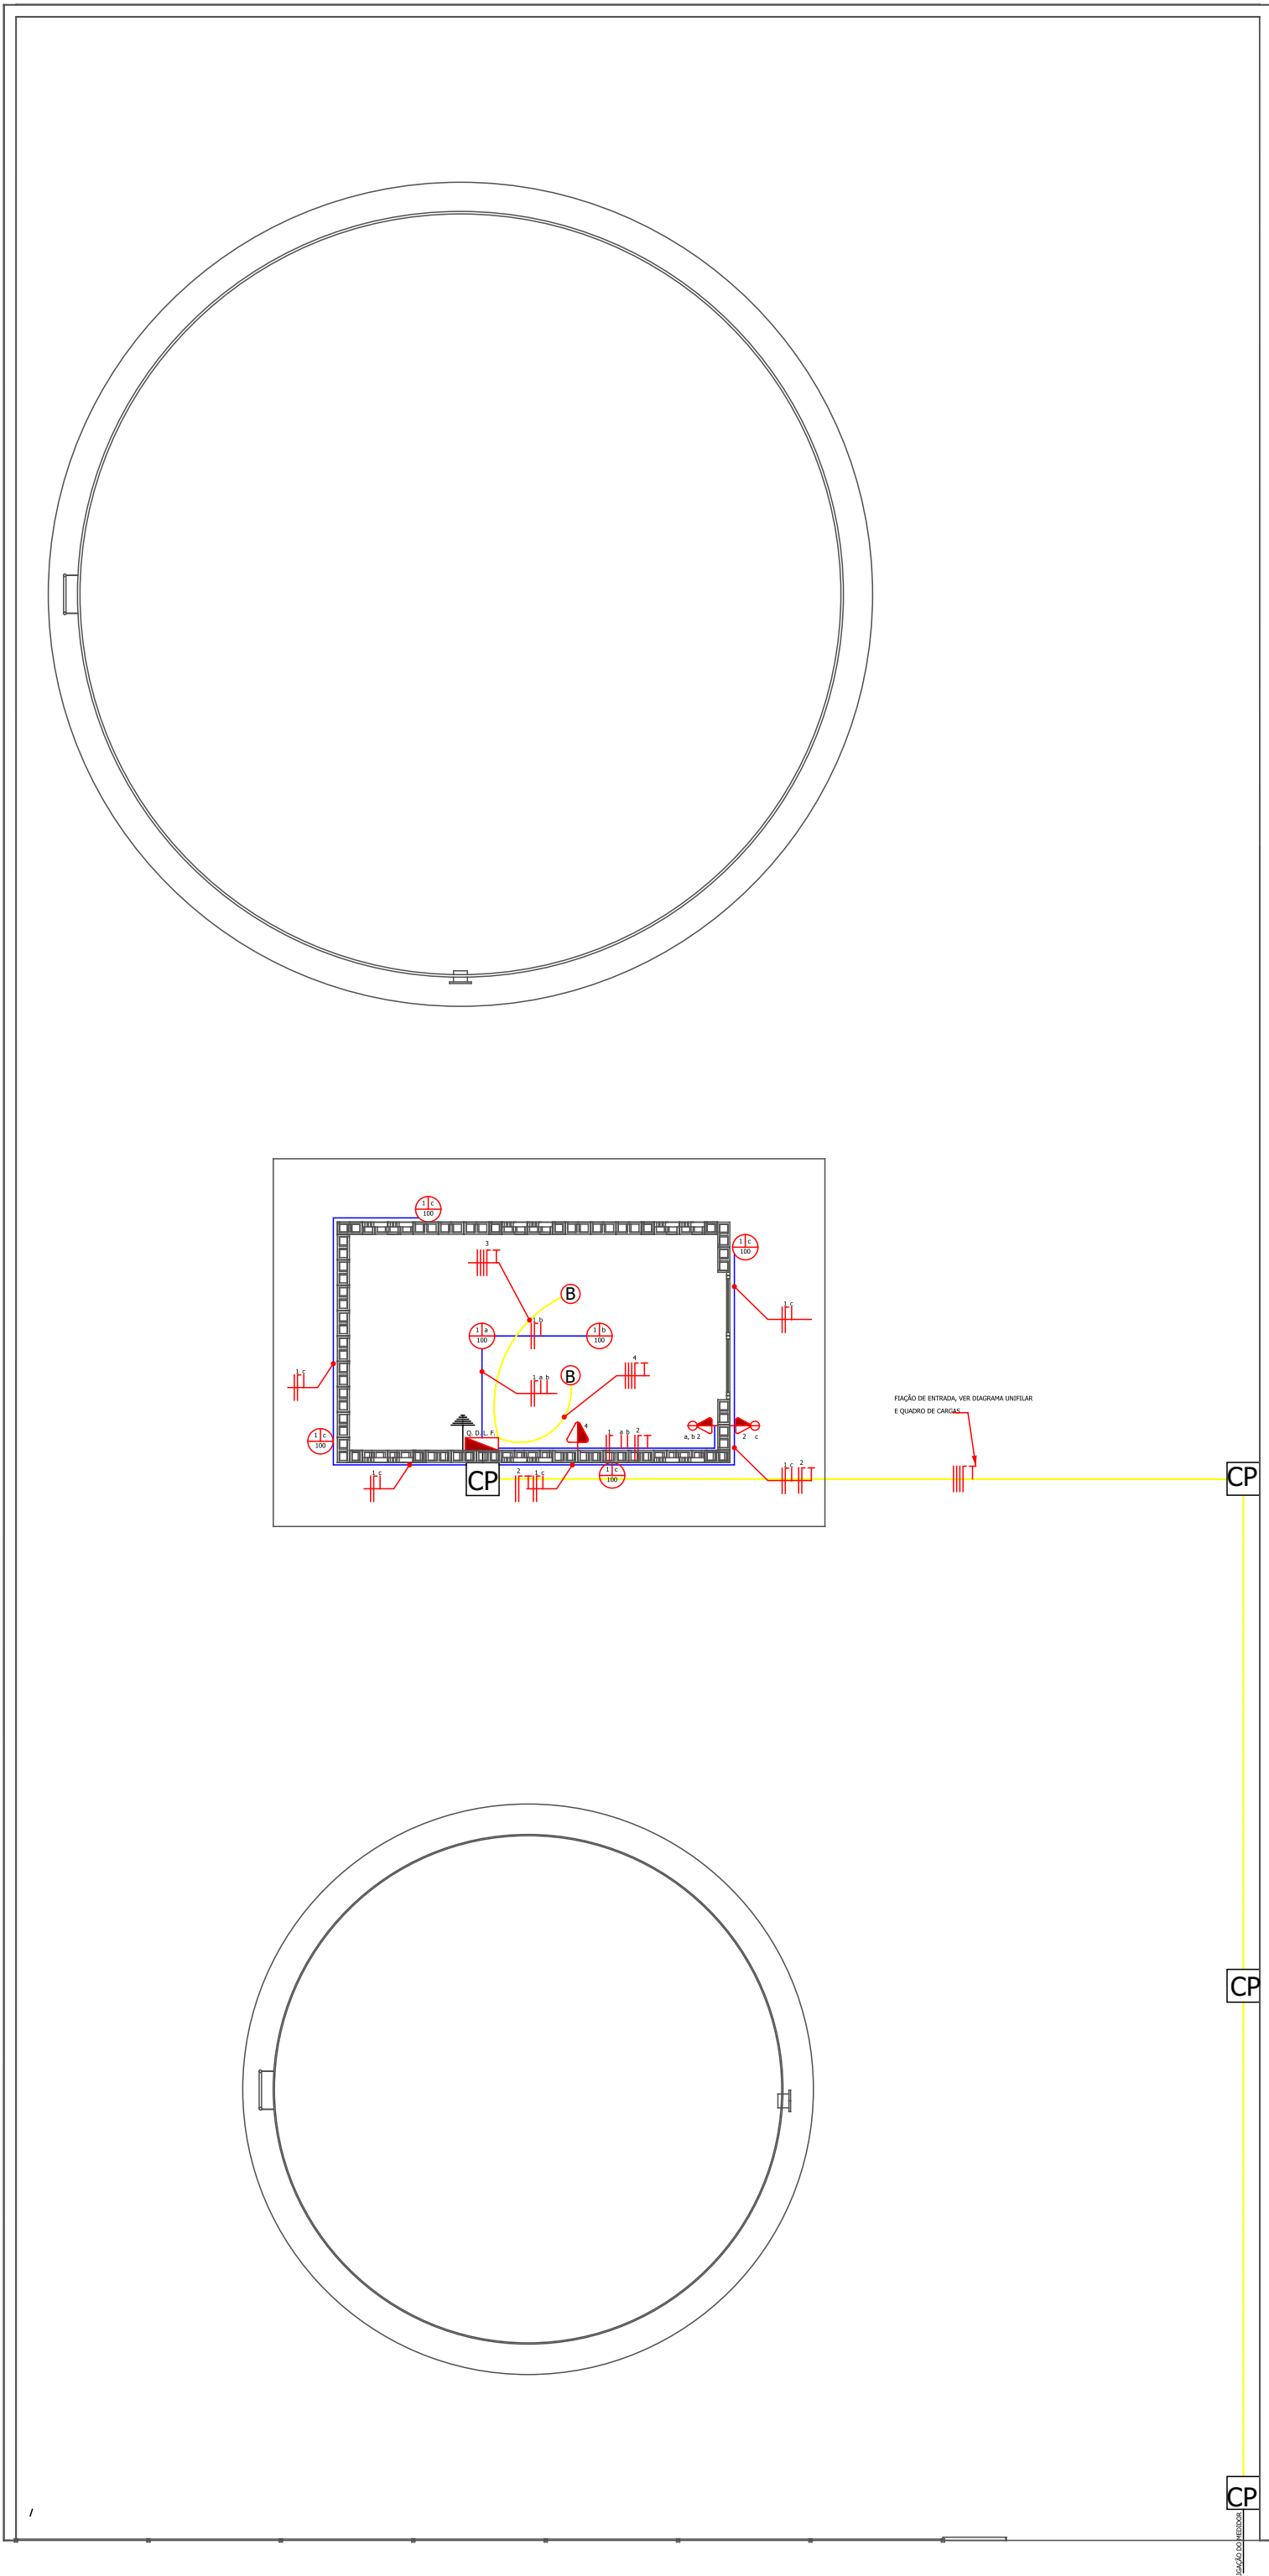

PLANTA ELÉTRICA ESC 1:100

LEGENDA	
	TOMADA DE USO GERAL MÉDIA, 1,30 M DO PISO ACABADO
	TOMADA COM INTERRUPTOR DE 1 SEÇÃO MÉDIA, A 1,30M DO PISO ACABADO
	PONTO DE LUZ
	CAIXA DE PASSAGEM NO PISO
	QUADRO DE DISTRIBUIÇÃO DE SOBREPOR, A 1,30M DO PISO
	FIOS: FASE, NEUTRO, RETORNO E TERRA
	ATERRAMENTO
	MOTOBOMBA
	TUBO RÍGIDO APARENTE
	CONDUÍTE ENTERRADO

QUADRO DE CARGAS (QDLF - 1)															
CIRCUITO	LAMPADAS W					TOMADAS W				CARGA W	DISJUNTOR A	DR	TENSÃO V	FIAÇÃO MM²	DESCRIÇÃO
	60	100	150	200	300	100	600	1.000	5.000						
1		6								600	10,000		220	1,500	ILUMINAÇÃO
2						3				300	10,000		220	2,500	TOMADAS
3										36.800	125,000		220	70	MOTOR 1
4										36.800	125,000		220	70	MOTOR 2

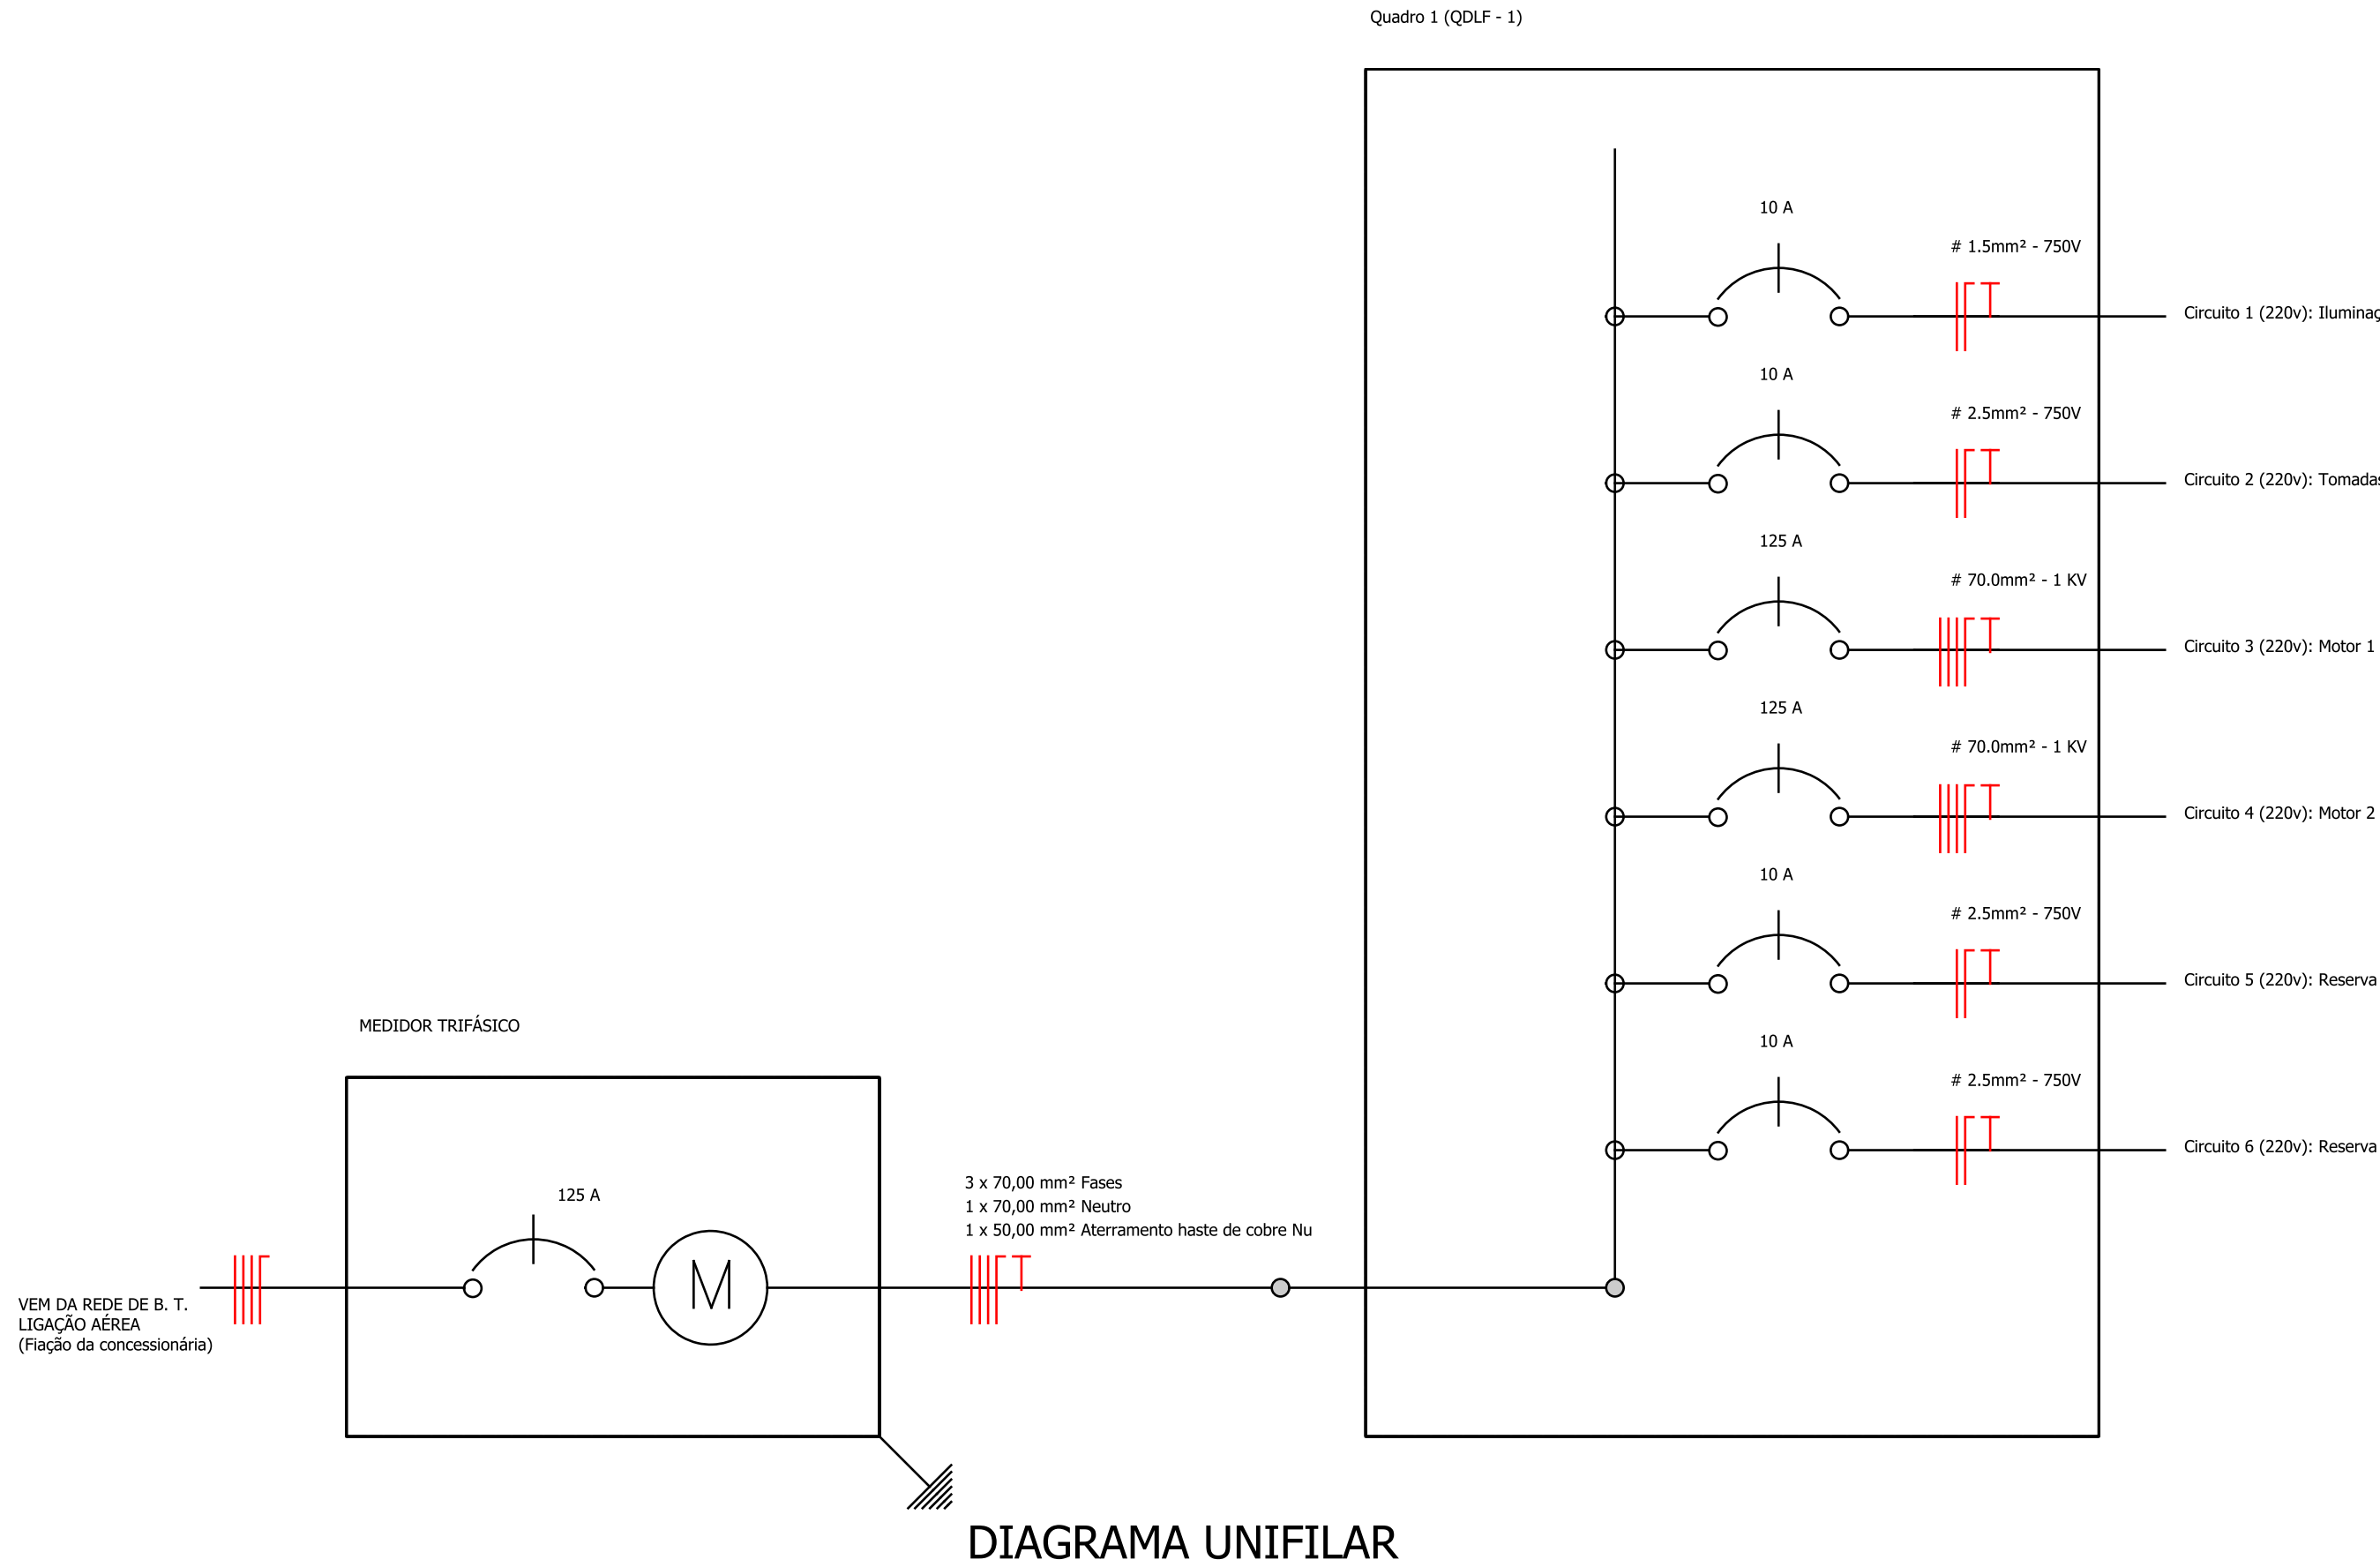


DIAGRAMA UNIFILAR

Criado por: DOUGLAS SÃO TIAGO		Título: A112 - PROJETO ELÉTRICO		
Informação Suplementar: PROJETO ELÉTRICO BÁSICO		Tamanho: A1	Folha: 1/1	Escala: IND.
CREA-SP 5070477577 ART: 2620242095880				
Data: 04/12/2024		Revisão: REV A		