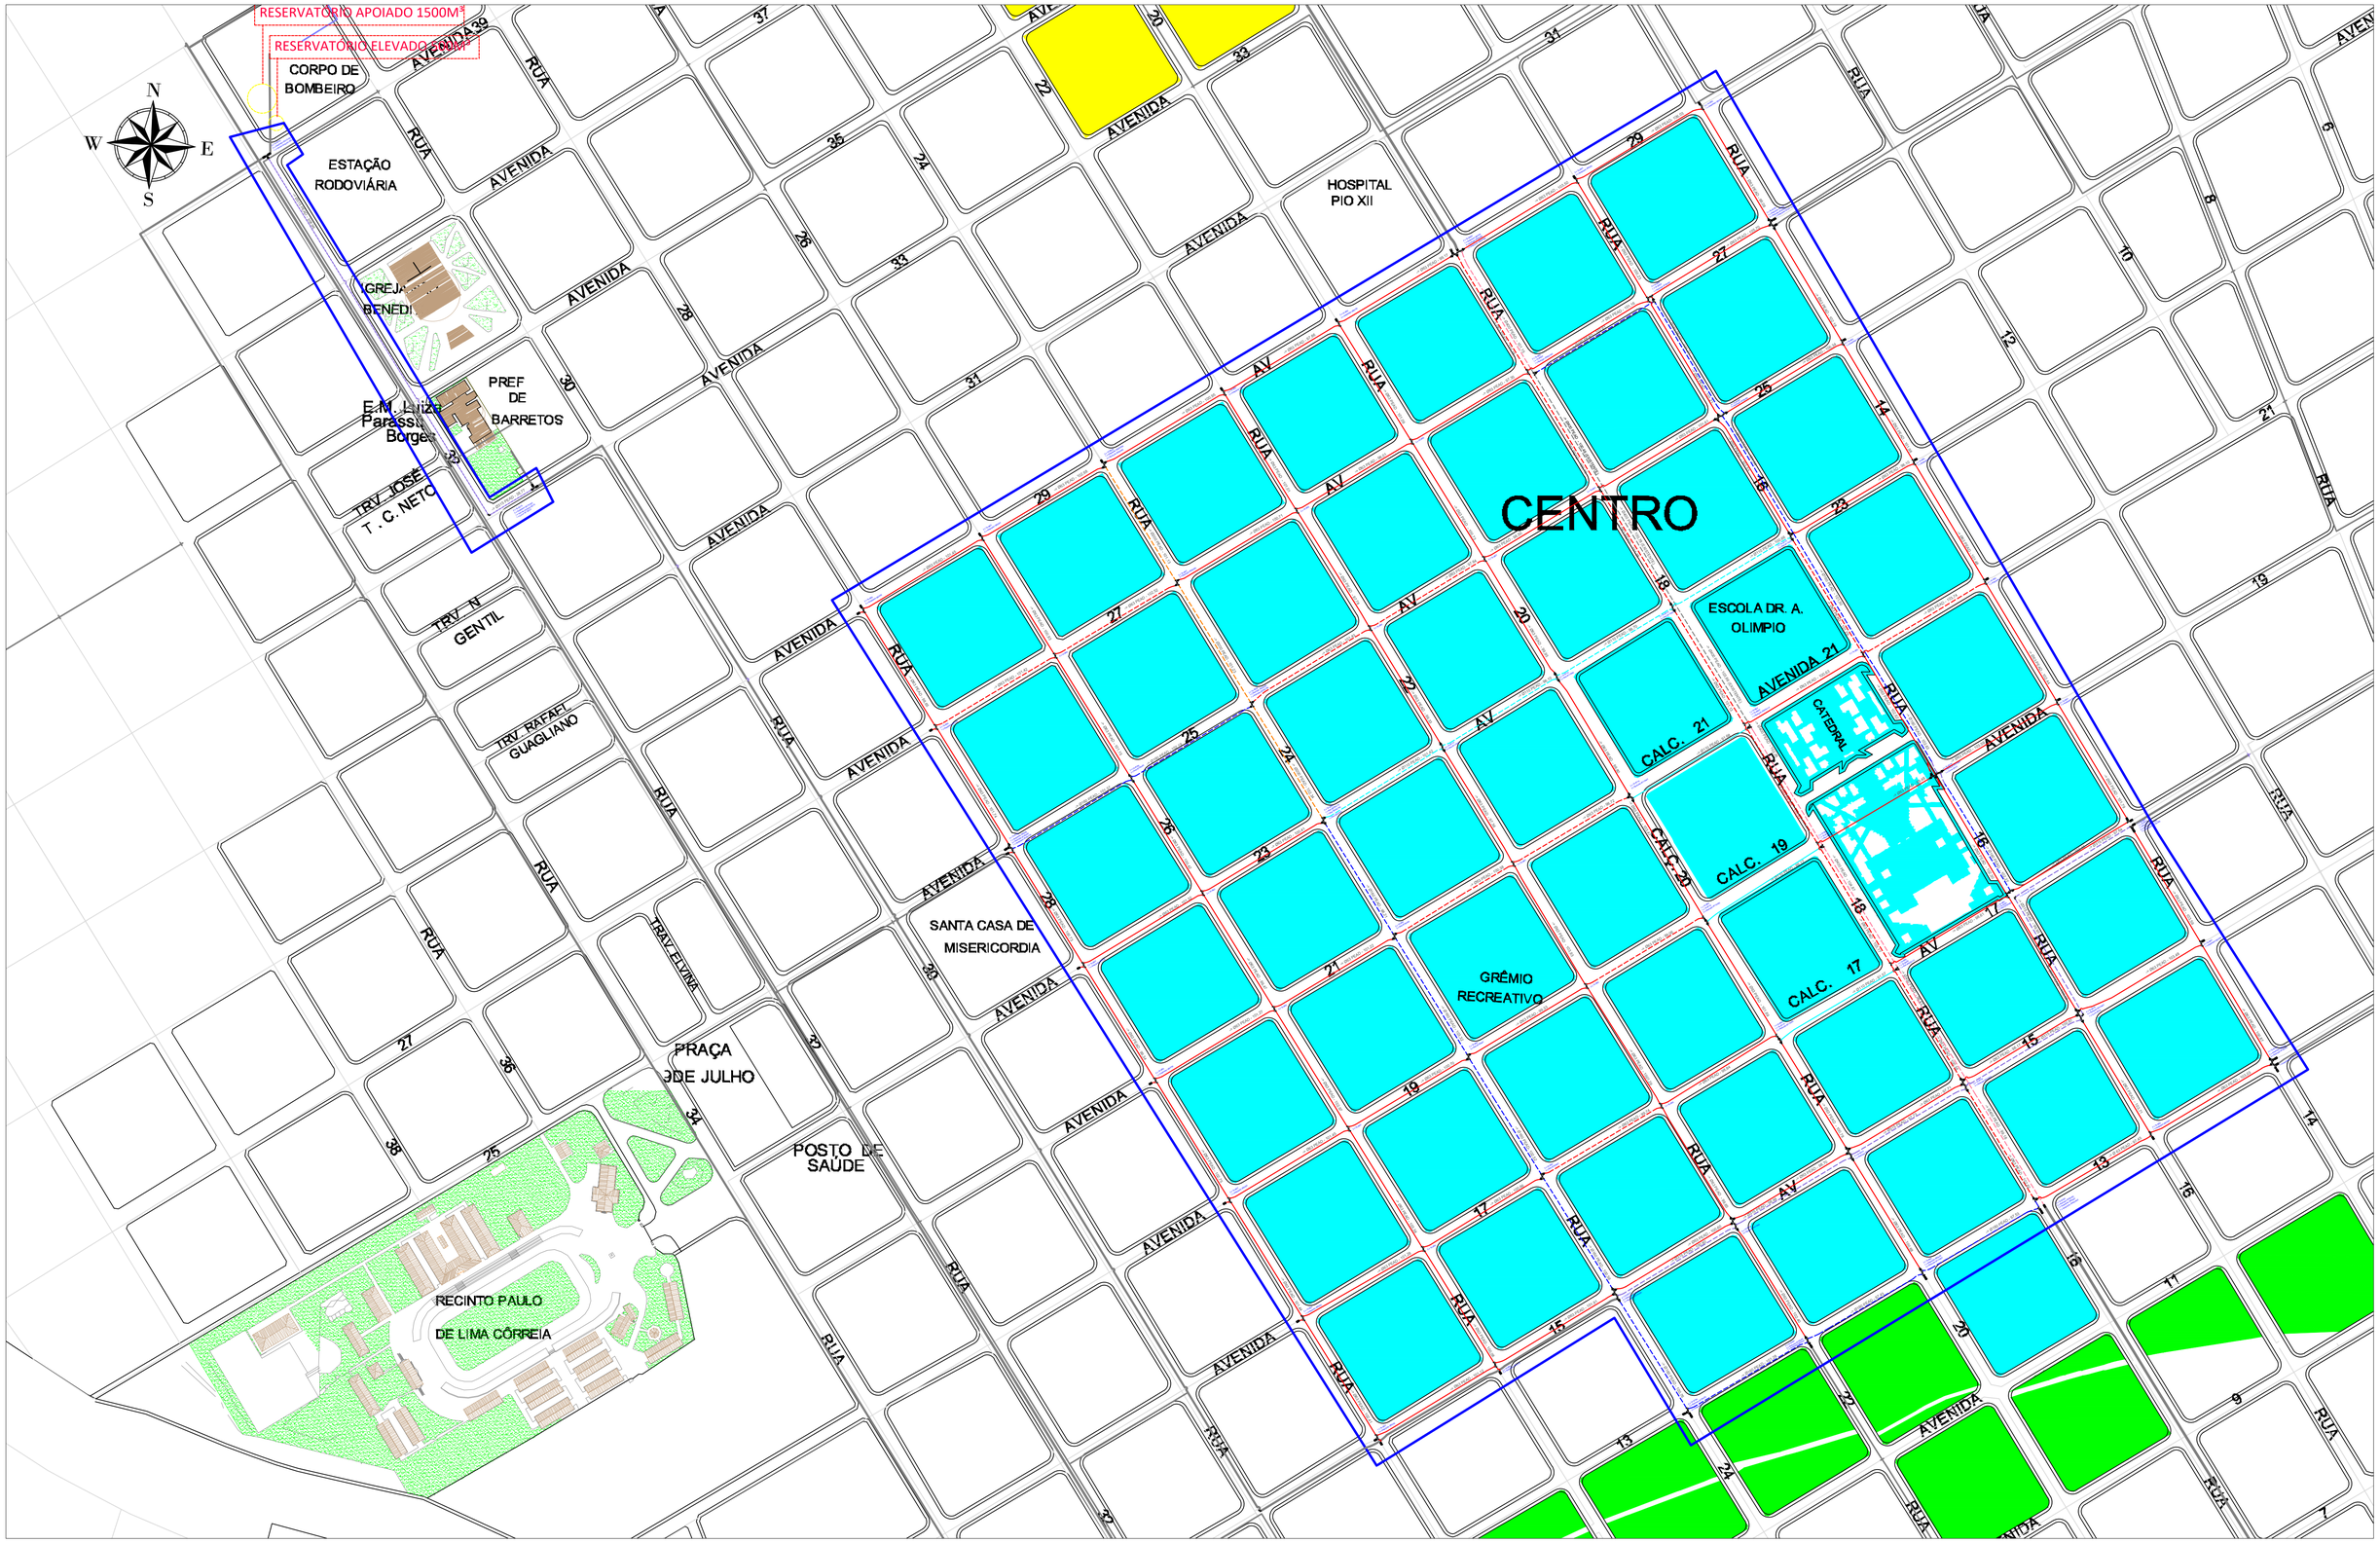


LEGENDA

SISTEMA FBD (FERRO BURSTING) ————
SISTEMA HSD (FURO DIRECIONAL) — — — — —
MANTER

| | | | | | |
|---|---|---|---|---|---|
| PEÇAS | Ø63mm | 6493,27 METROS | PEÇAS | Ø63mm | 1956,49 METROS |
| PEÇAS | Ø110mm | 269,42 METROS | PEÇAS | Ø110mm | 1990,05 METROS |
| PEÇAS | Ø160mm | 0 METROS | PEÇAS | Ø160mm | 1656,04 METROS |
| PEÇAS | Ø200mm | 0 METROS | PEÇAS | Ø200mm | 304,70 METROS |
| PEÇAS | Ø315mm | 0 METROS | PEÇAS | Ø315mm | 945,49 METROS |
| PEÇAS | Ø400mm | 0 METROS | PEÇAS | Ø400mm | 506,89 METROS |

TOTAL = 14450,95 METROS

gov.br Documento assinado digitalmente
DOUGLAS GOMES SAO TIAGO
Data: 04/12/2024 15:05:53-0300
Verifique em https://validar.iti.gov.br

Eng. Douglas São Tiago
CREA-SP 5070477577
ART/RRT: 2620242095880

TÍTULO: SUBSTITUIÇÃO - REDE DE ÁGUA

BARRETOS - CENTRO, SP
CENTRO.

00 | 01 / 01

SEM ESCALA