


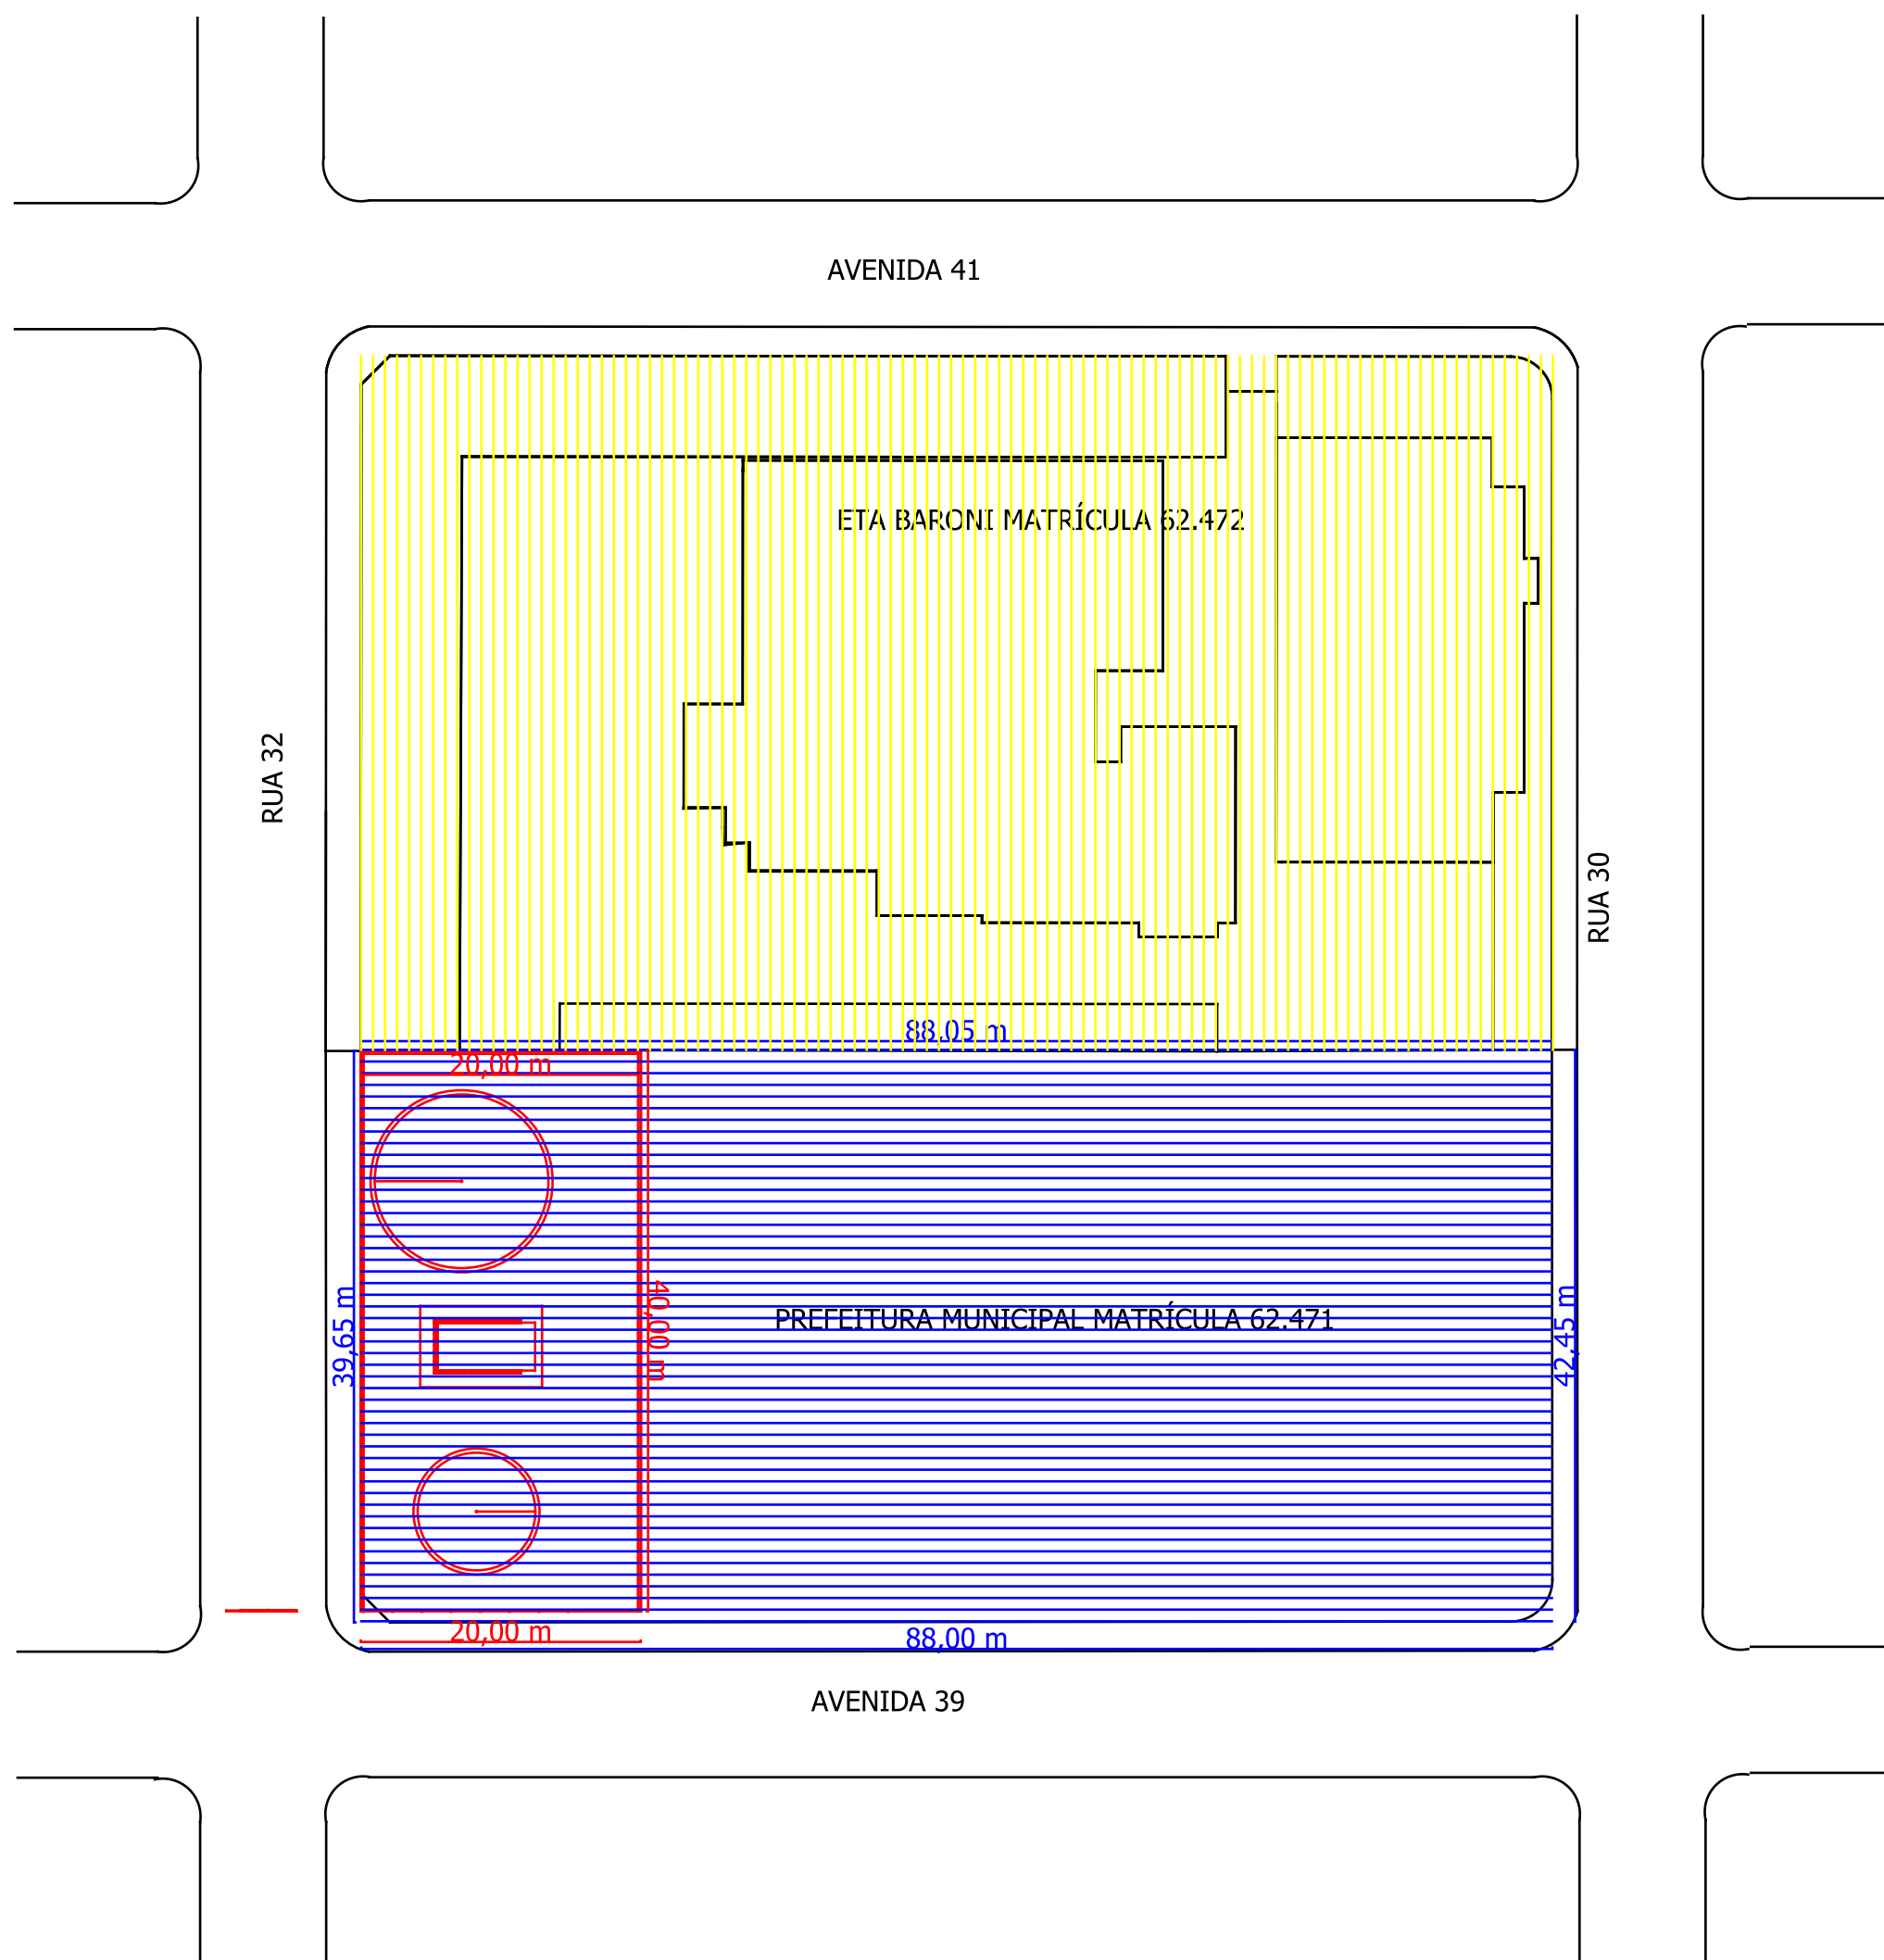

IMPLANTAÇÃO ESC 1:500

- ETA BARONI MATRÍCULA 62.472
- PREFEITURA MUNICIPAL MATRÍCULA 62.471
- IMPLANTAÇÃO DOS RESERVATÓRIOS



IMAGEM DE SATÉLITE DA IMPLANTAÇÃO DOS RESERVATÓRIOS

As coordenadas são latitude 20°33'13.86"S e longitude 48°34'44.52"O.

Criado por: DOUGLAS SÃO TIAGO		Título: ARQUITETÔNICO		
Informação Suplementar: PLANTA DE IMPLANTAÇÃO E COORDENADAS		Tamanho: A1	Folha: 1/3	Escala: IND.
CREA-SP 5070477577 ART: 2620242095880				
Data: 30/08/2024		Revisão: REV A		