
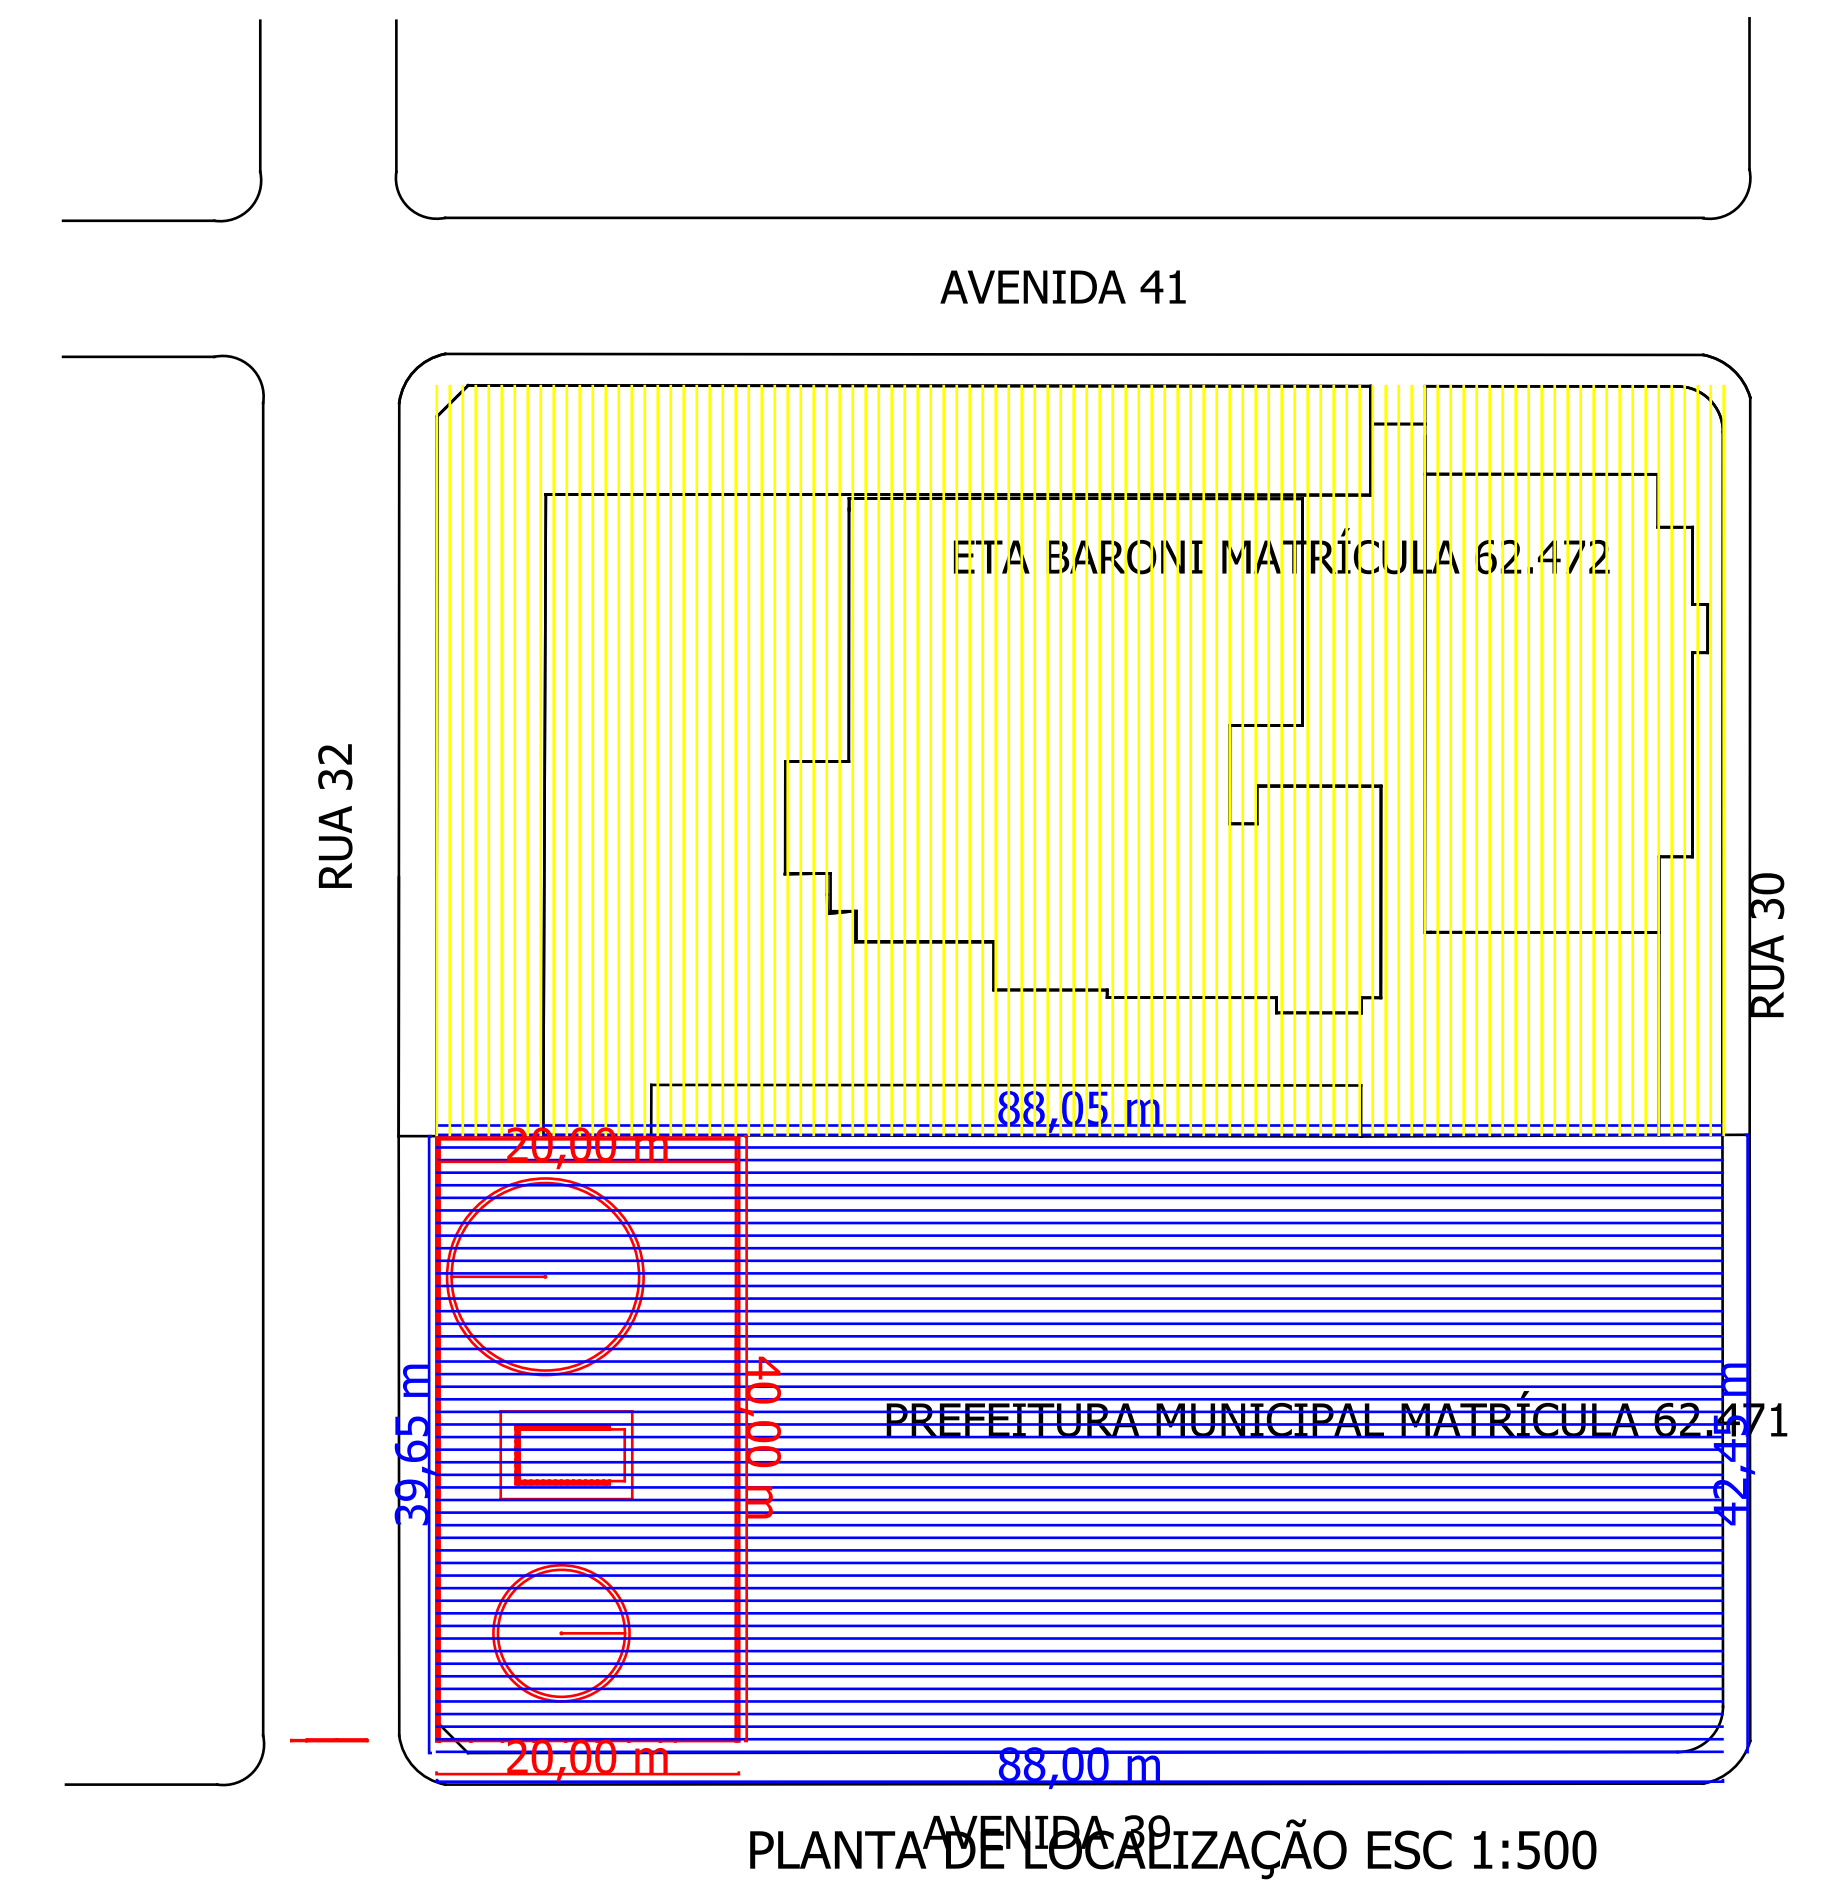
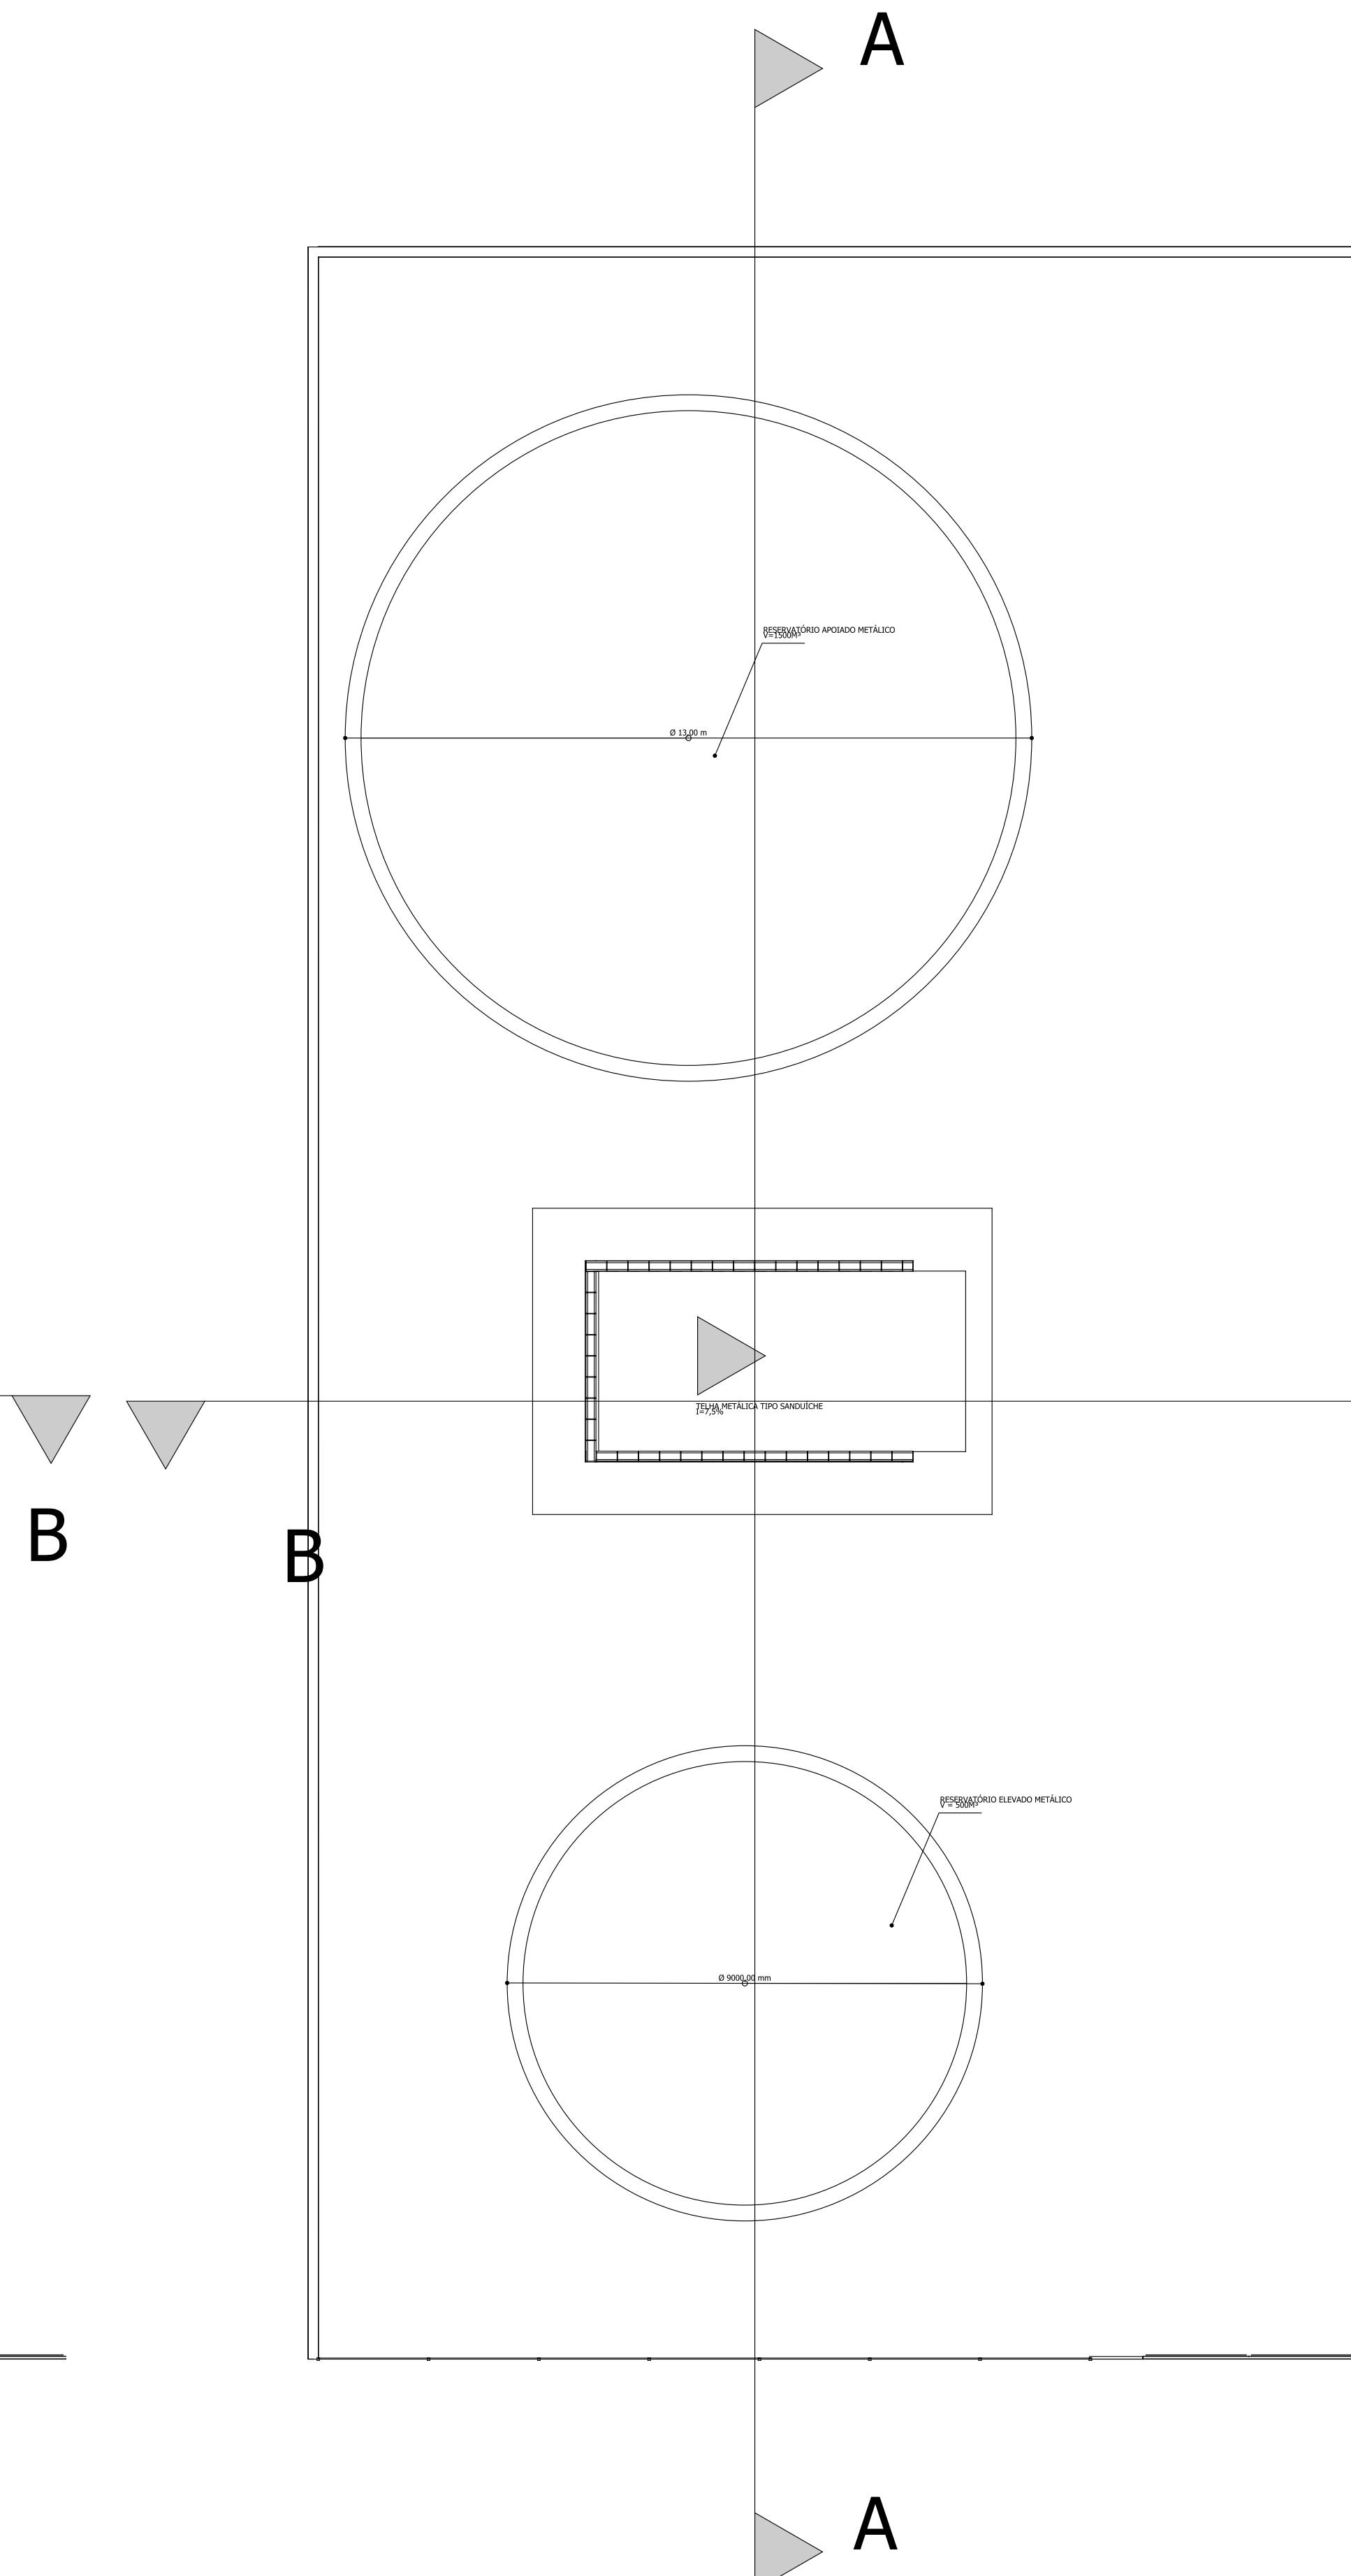


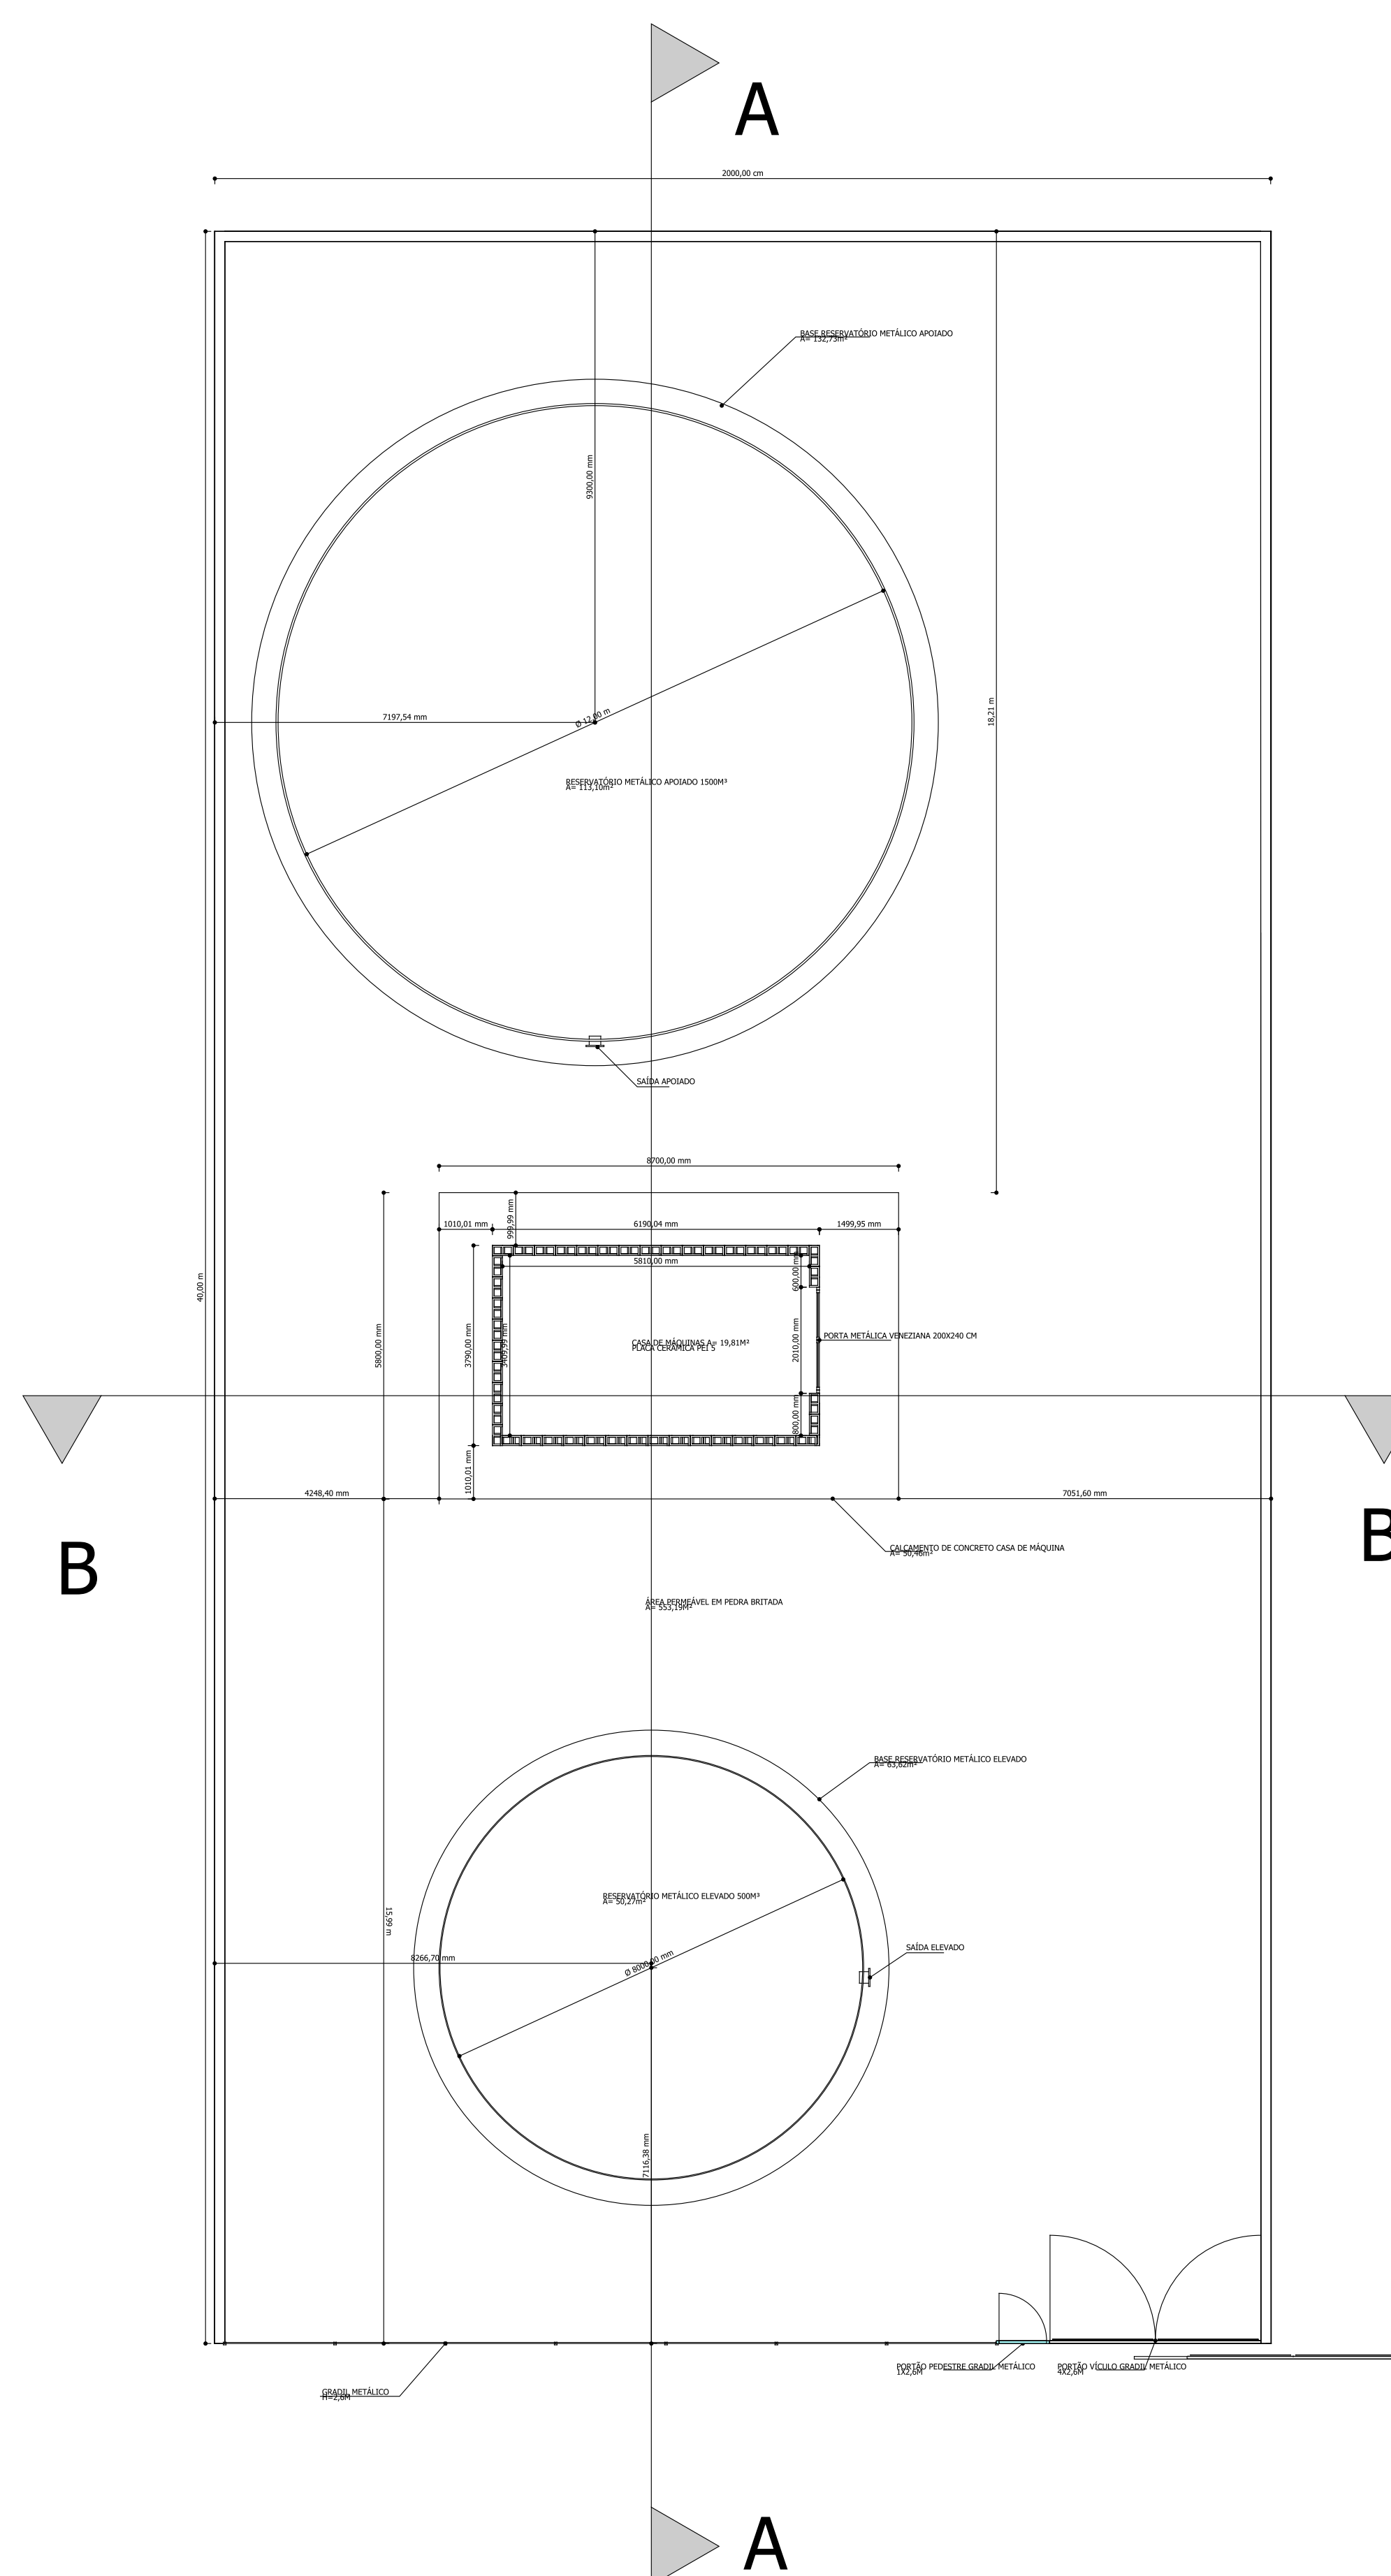

|                                           |   |                          |                       |
|-------------------------------------------|---|--------------------------|-----------------------|
| Criado por:<br><b>DOUGLAS SÃO TIAGO</b>   | Título:<br><b>PROJETO ARQUITETÔNICO</b>                                                            |                          |                       |
| Informação Suplementar:<br><b>PLANTAS</b> | Tamanho:<br><b>A1</b>                                                                              | Folha:<br><b>2/3</b>     | Escala:<br><b>IND</b> |
| CREA-SP 5070477577<br>ART: 2620242095880  | <div>  </div> |                          |                       |
|                                           | Data:<br><b>05/08/2024</b>                                                                         | Revisão:<br><b>REV A</b> |                       |