



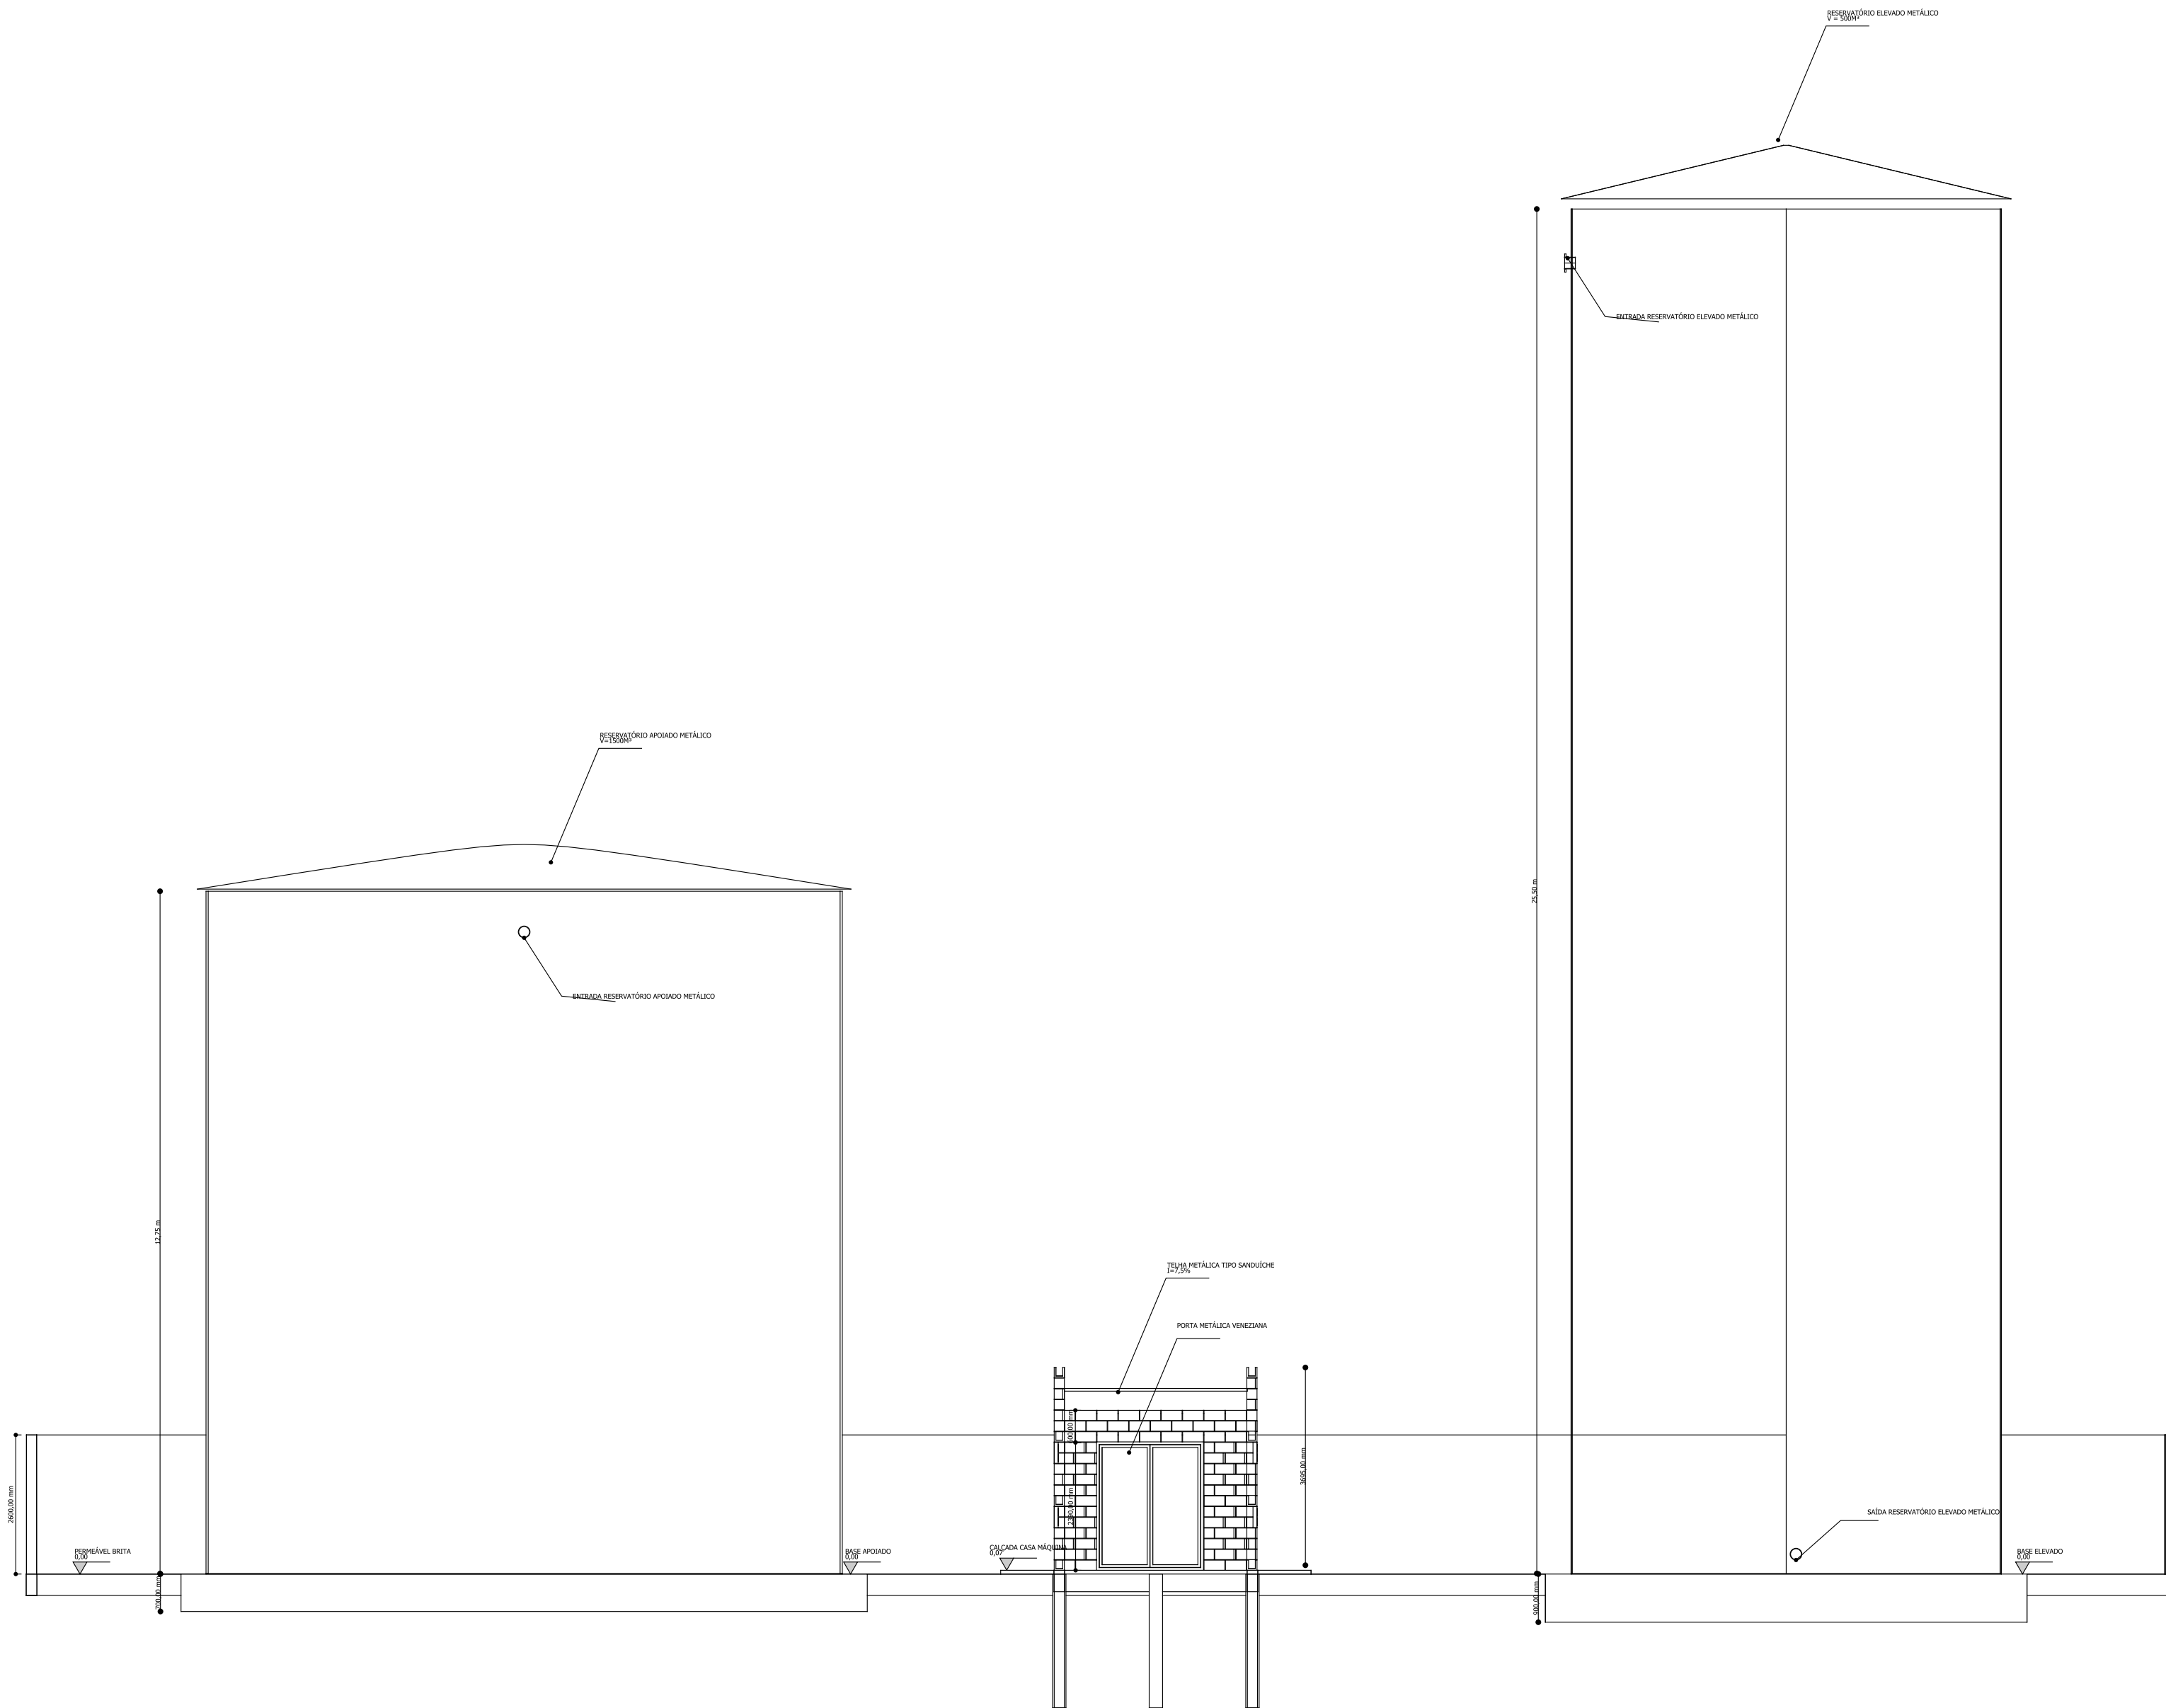

CORTE AA ESC 1:100

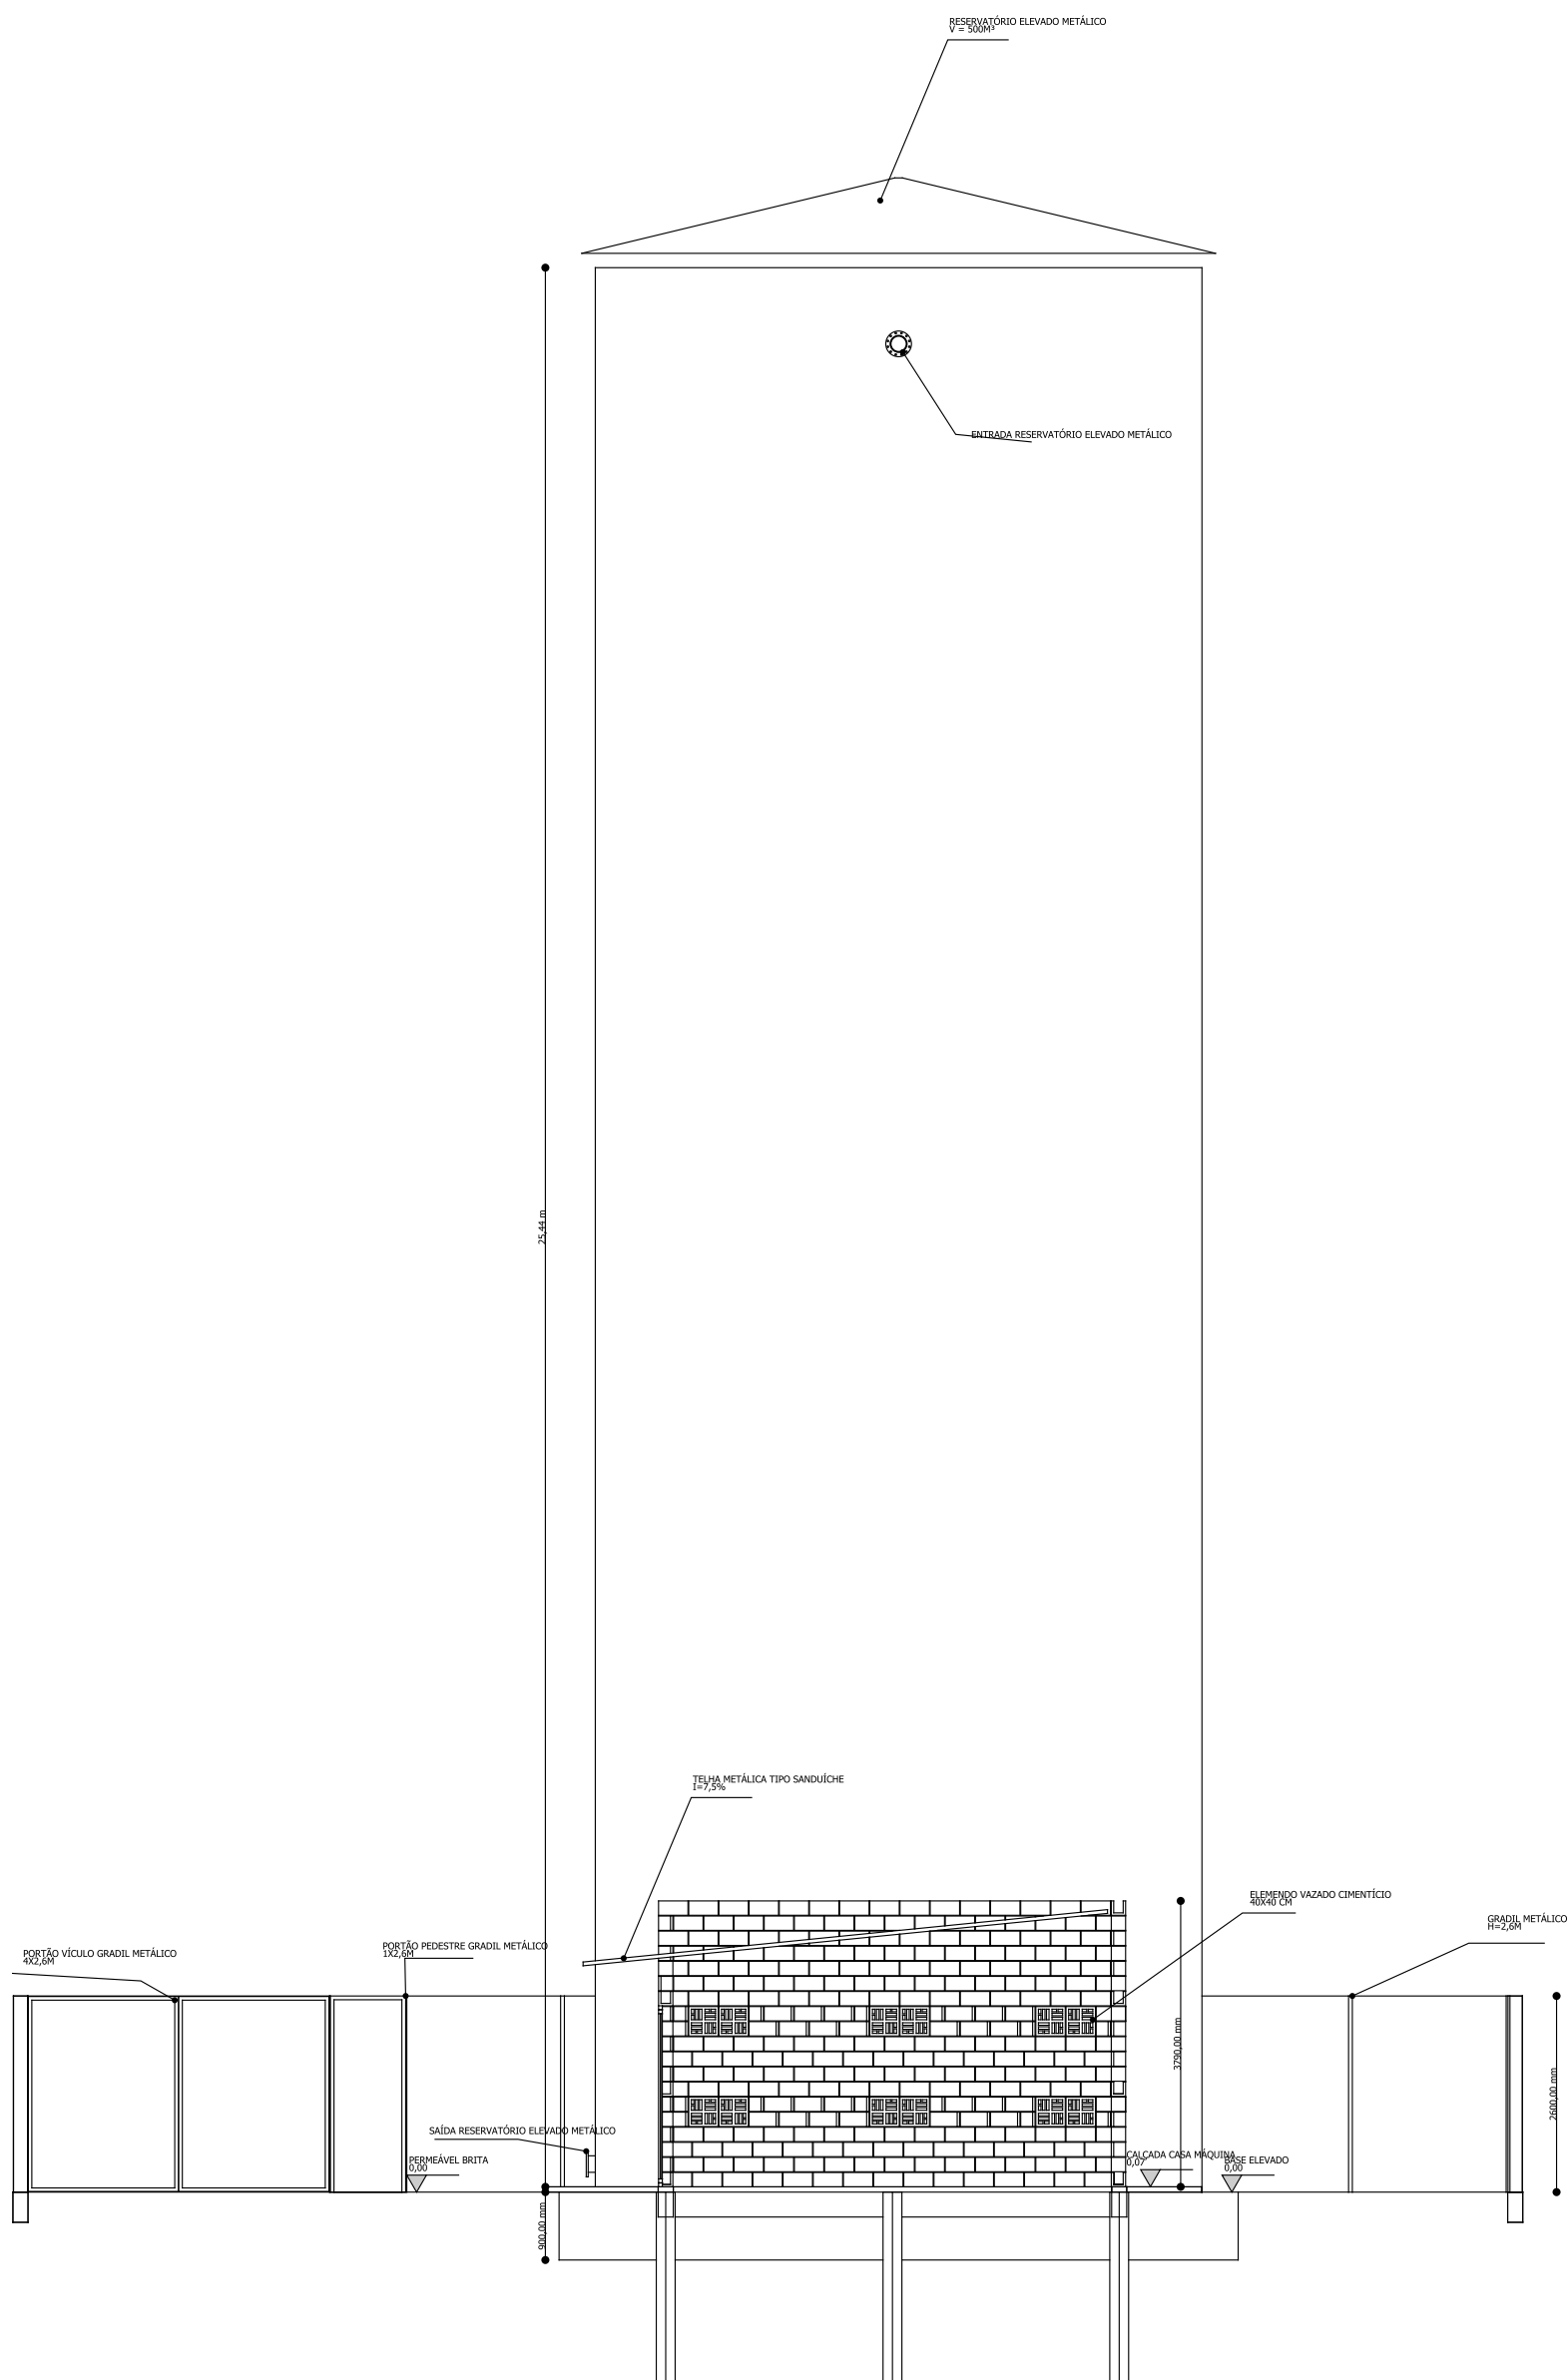


CORTE BB ESC 1:100




DETALHE MATERIAL PORTA METÁLICA VENEZIANA S/ESC



DETALHE ELEMENTO VAZADO 40X40 CM S/ESC

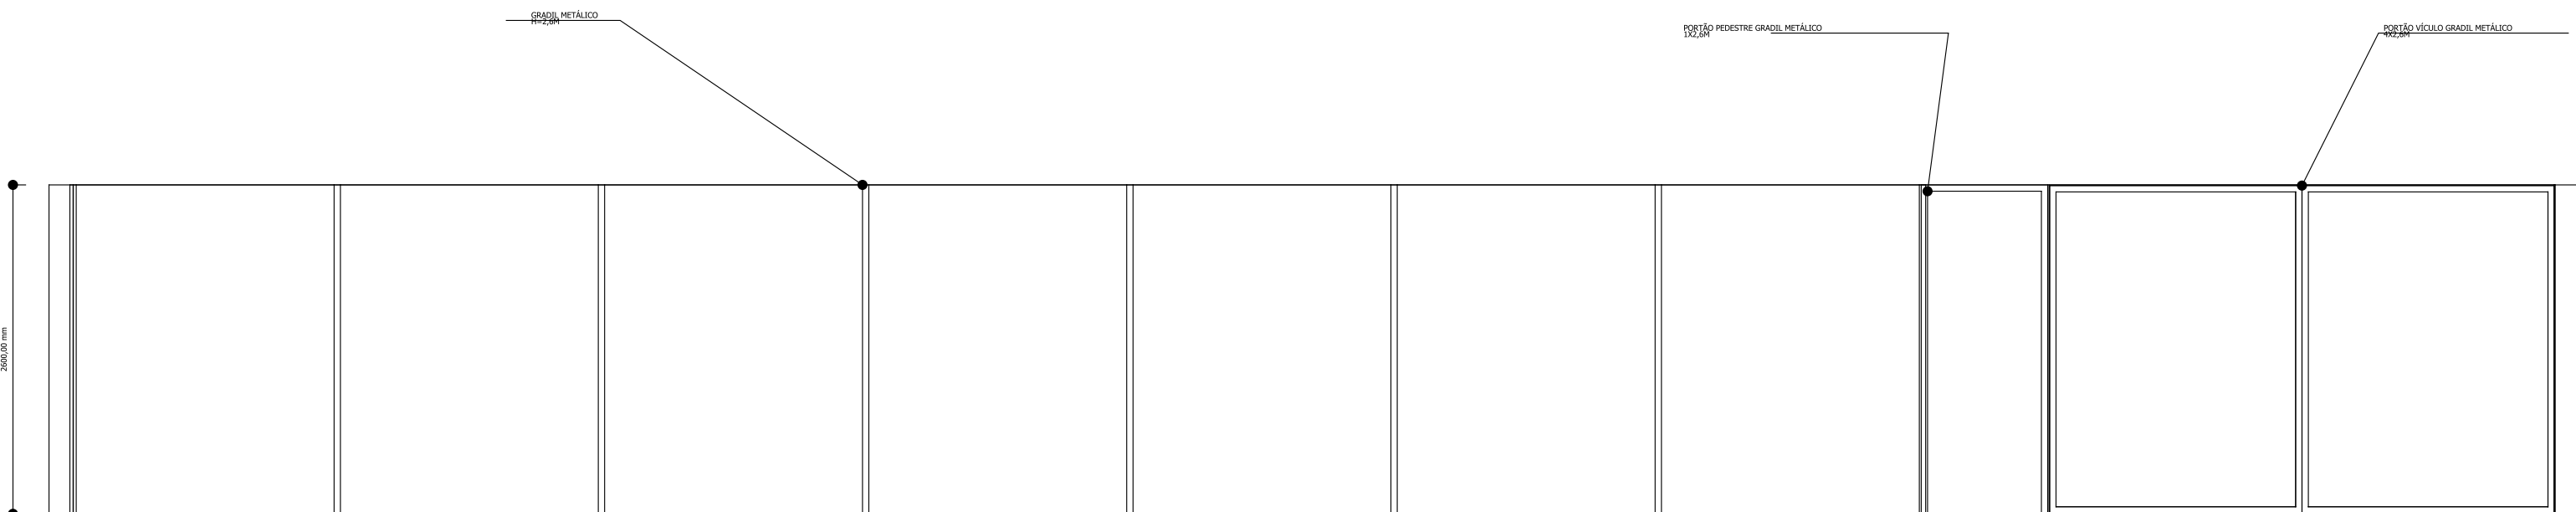

FACHADA ESC 1:50

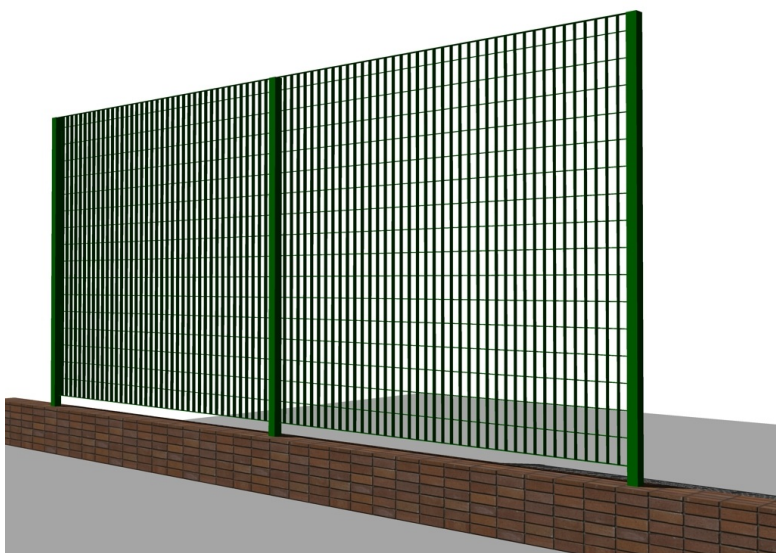

DETALHE MATERIAL GRADILGRADIL S/ESC

Criado por: DOUGLAS SÃO TIAGO		Título: PROJETO ARQUITETÔNICO	
Informação Suplementar: CORTES E FACHADA		Tamanho: A1	Folha: 3/3
CREA-SP 5070477577 ART: 2620242095880		Revisão: 05/08/2024	IND.

