




PROJETO ESTRUTURAL MURO DE FECHAMENTO

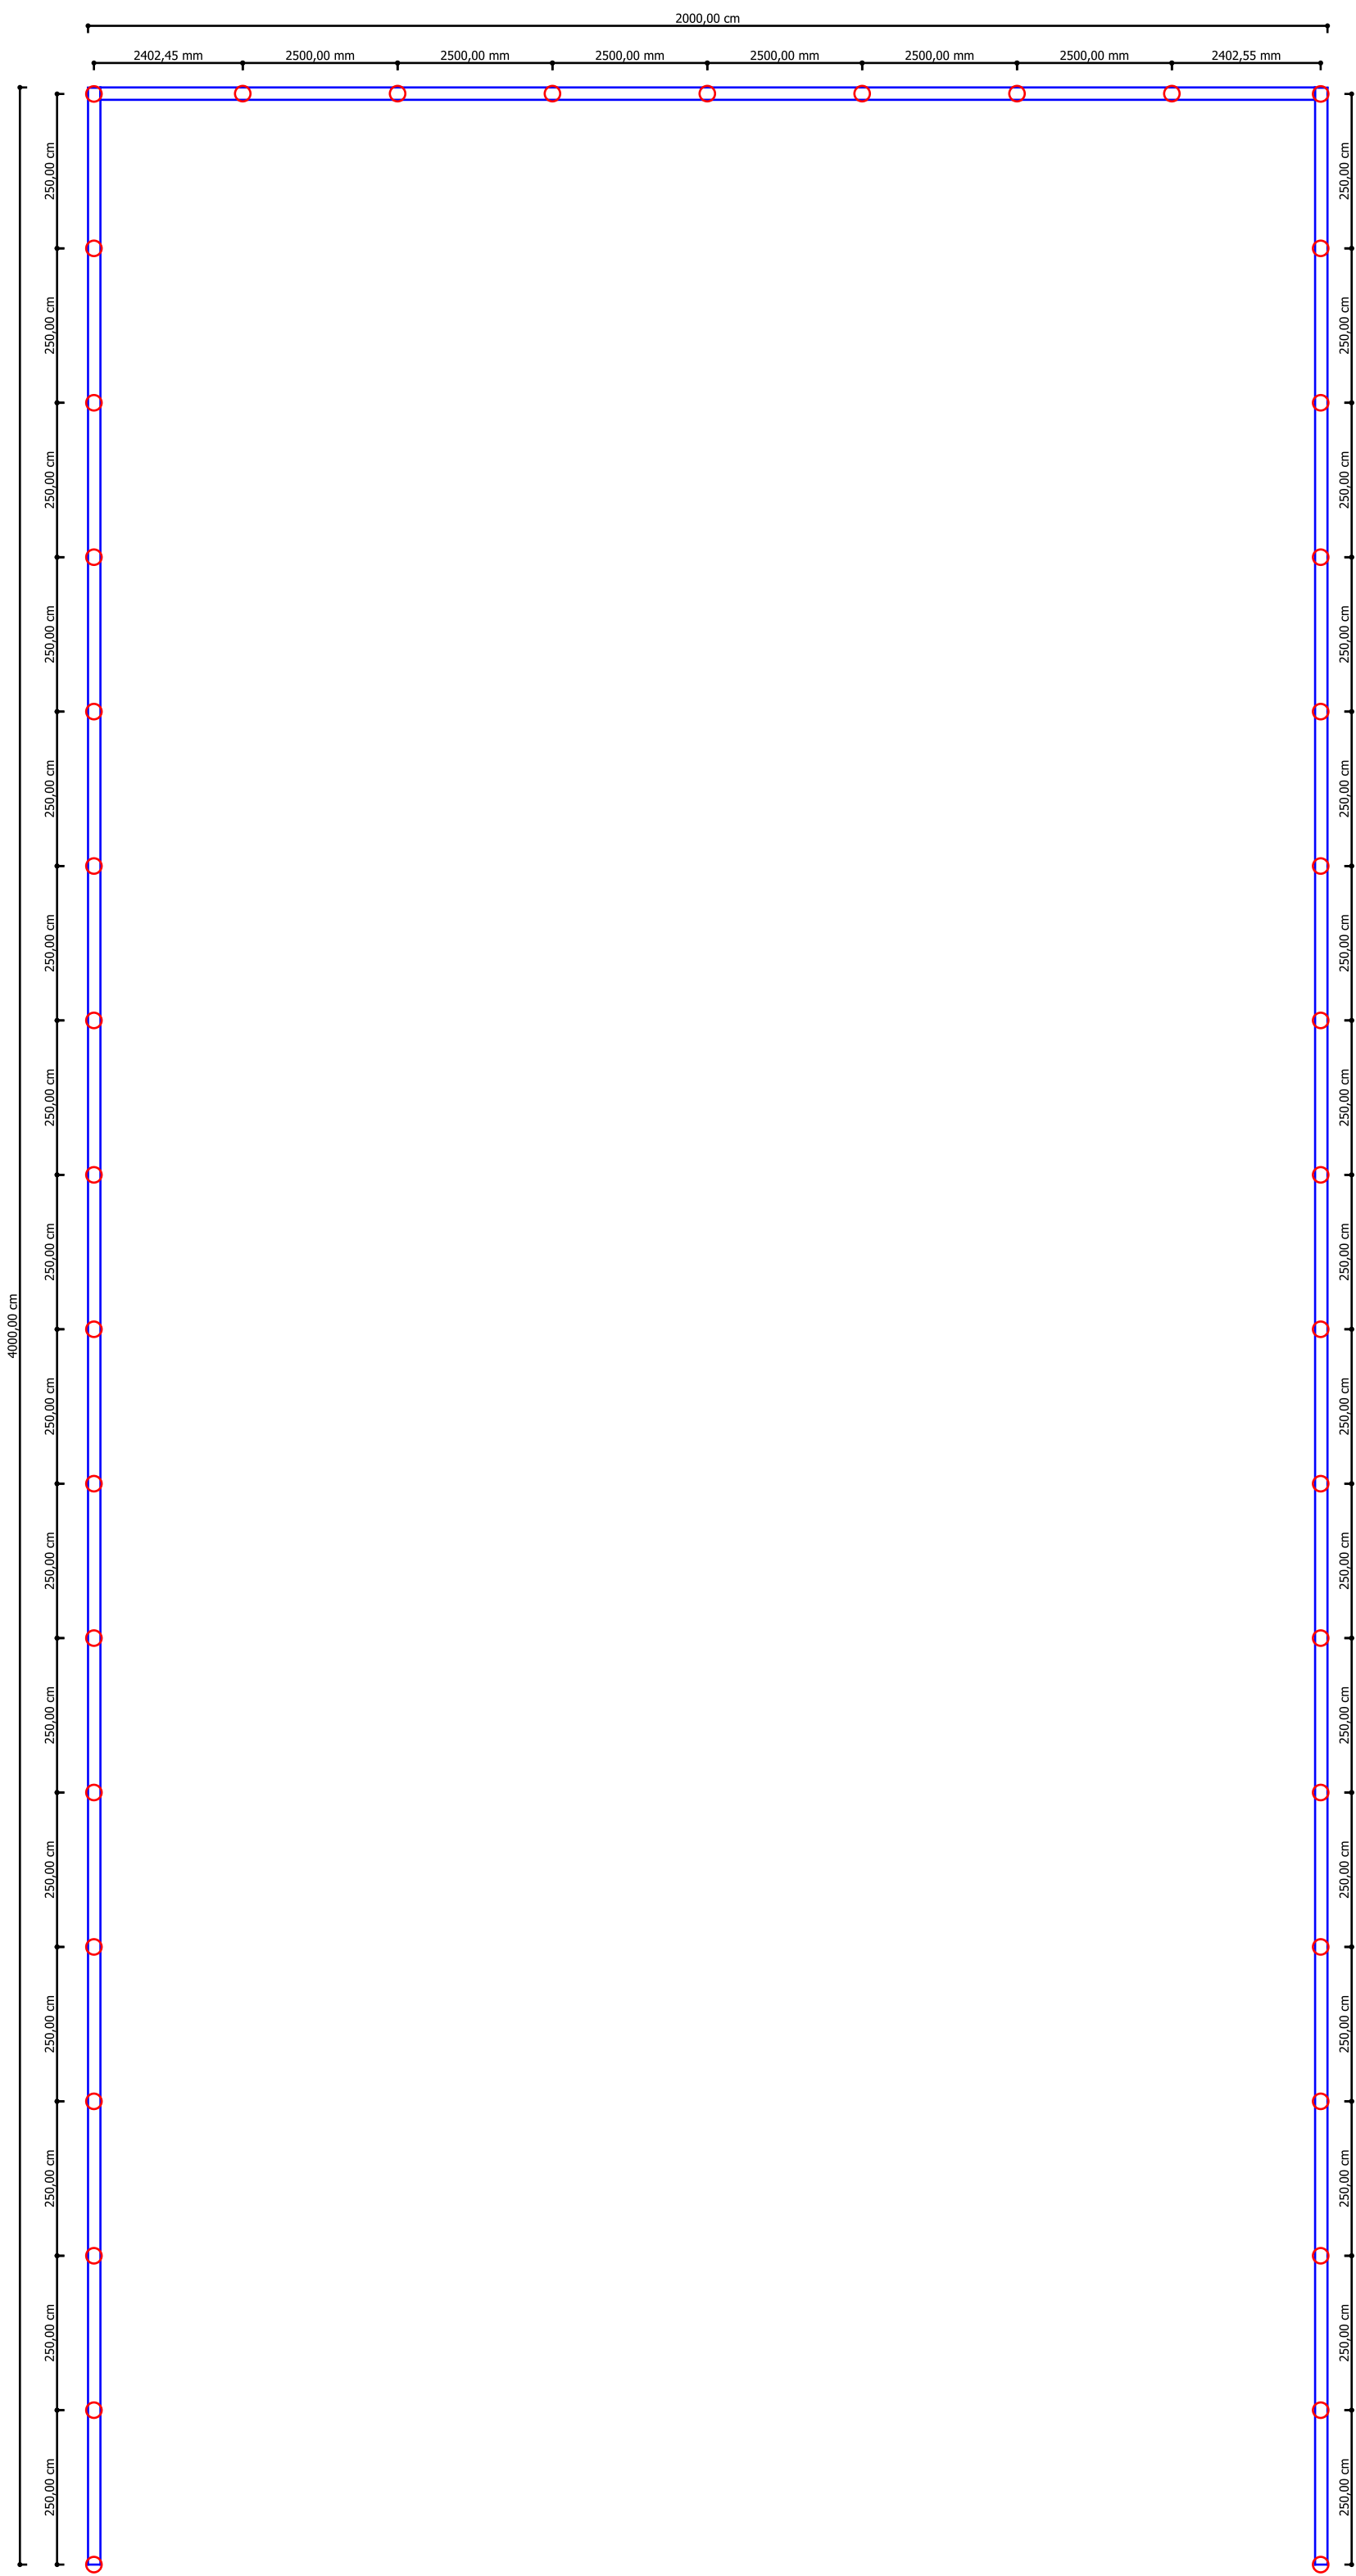

PLANTA FUNDAÇÃO ESC 1:100

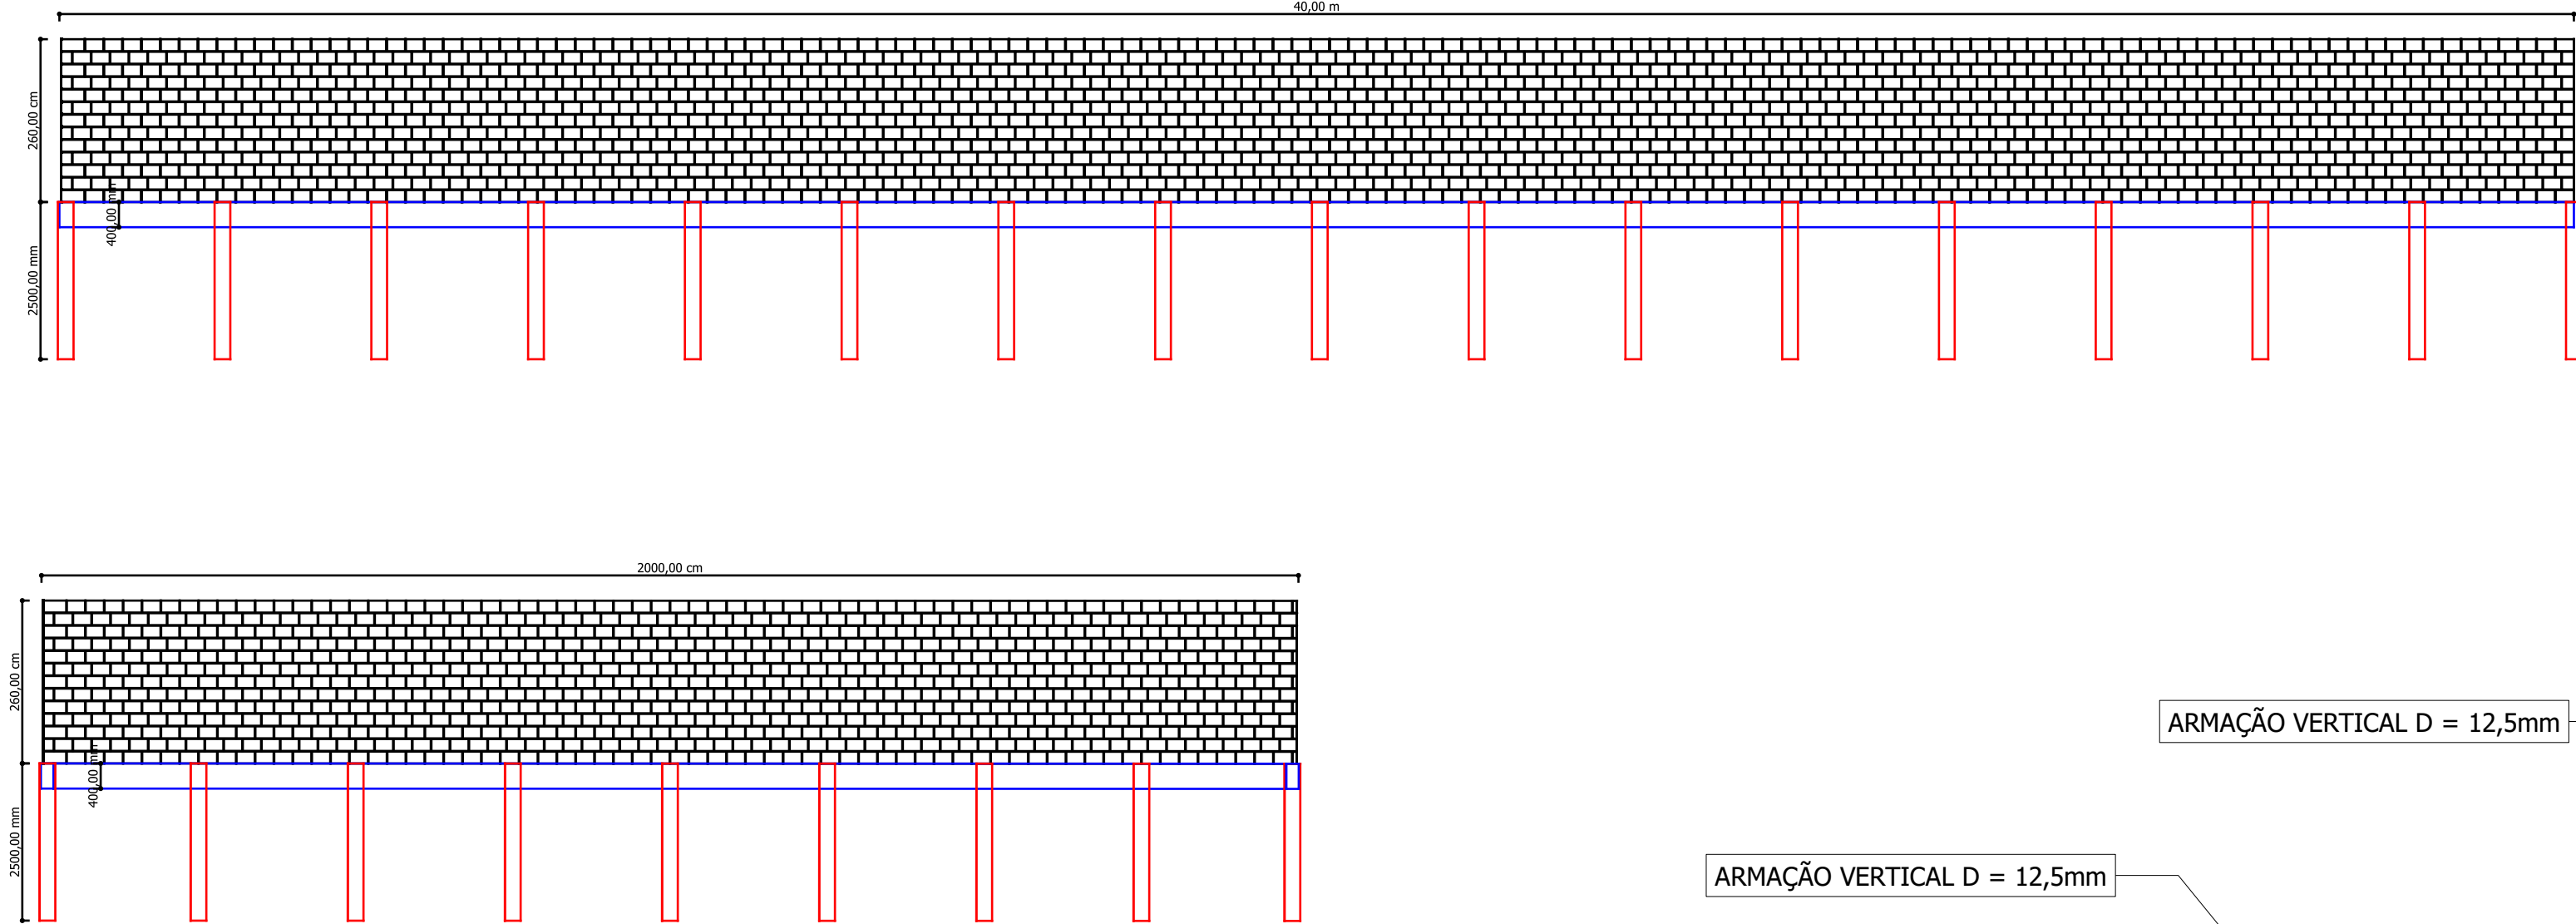


ELEVÇÃO TRASEIRA ESC 1:100

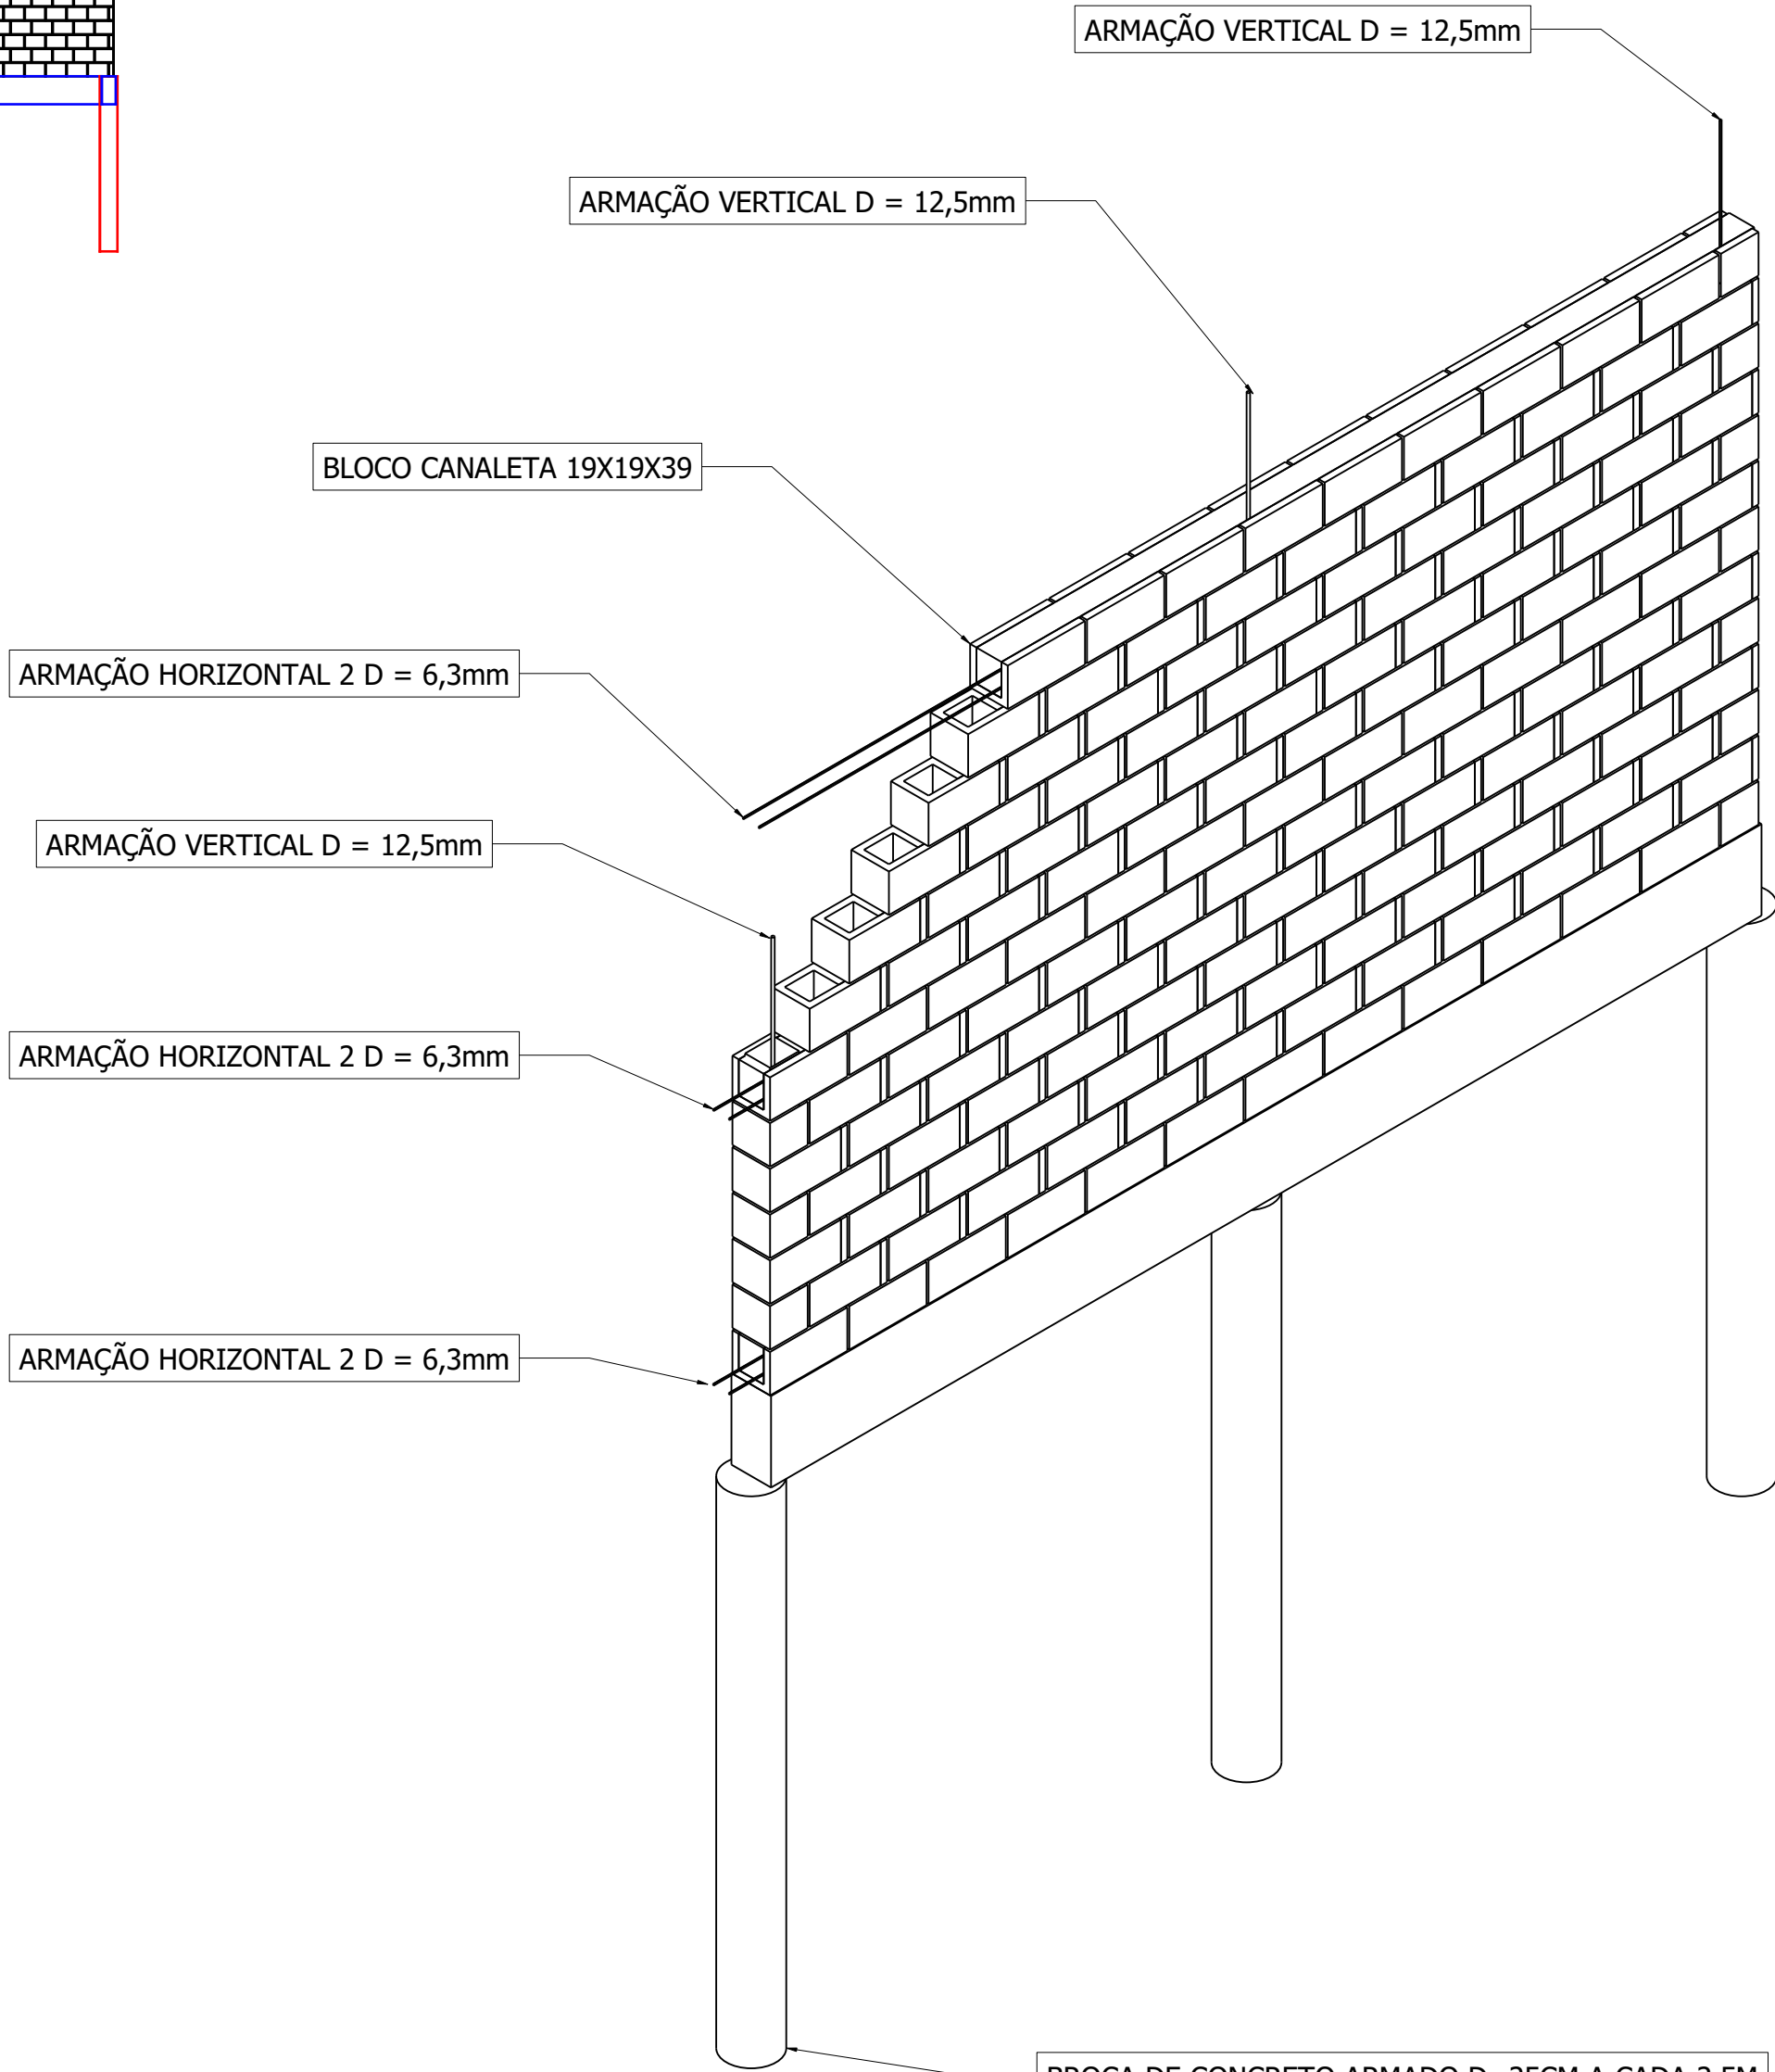

DETALHE GROUTAMENTO S/ESC



DETALHE ARMADURA ESTACA S/ESC

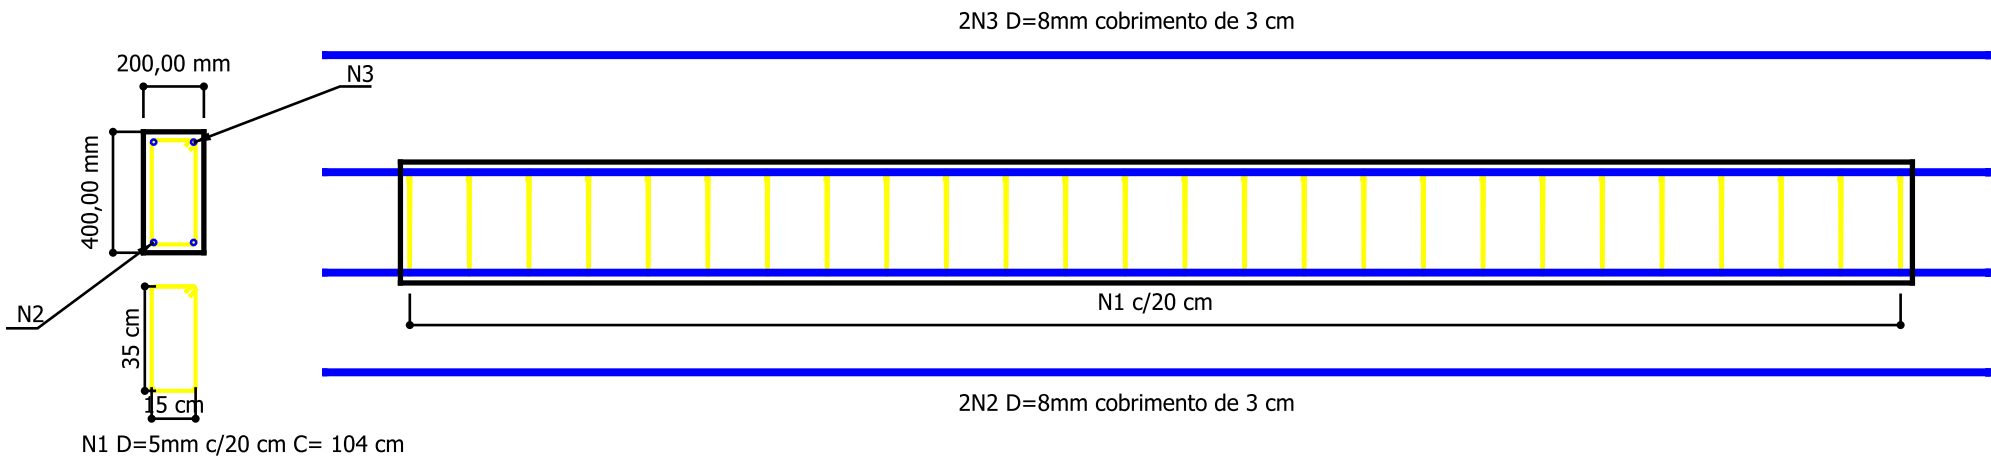

|                                                                          |  |                                                                                       |               |                |
|--------------------------------------------------------------------------|--|---------------------------------------------------------------------------------------|---------------|----------------|
| Criado por:<br>DOUGLAS SÃO TIAGO                                         |  | Título:<br>PROJETO ESTRUTURAL MURO DE FECHAMENTO                                      |               |                |
| Informação Suplementar:<br>DETALHE DA ALVENARIA ESTRUTURAL<br>E FUNDAÇÃO |  | Tamanho:<br>A1                                                                        | Folha:<br>1/1 | Escala:<br>IND |
| CREA-SP 5070477577<br>ART: 2620242095880                                 |  |  |               |                |
| Data:<br>05/08/24                                                        |  | Revisão:<br>REV A                                                                     |               |                |