




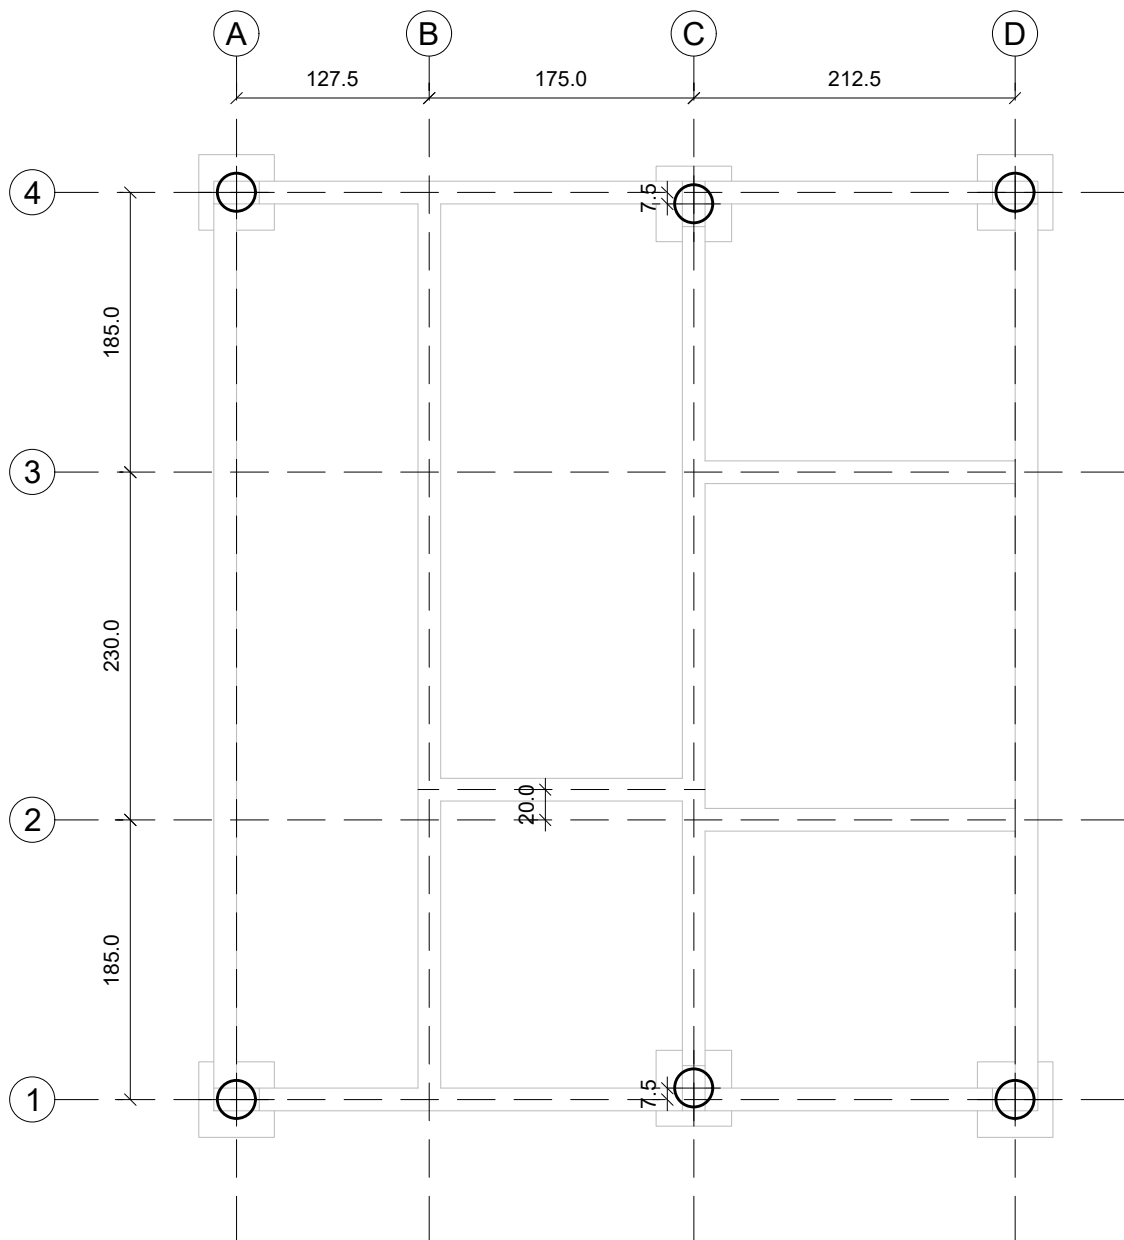

PLANTA DE LOCAÇÃO DAS ESTACAS
ESCALA 1:50

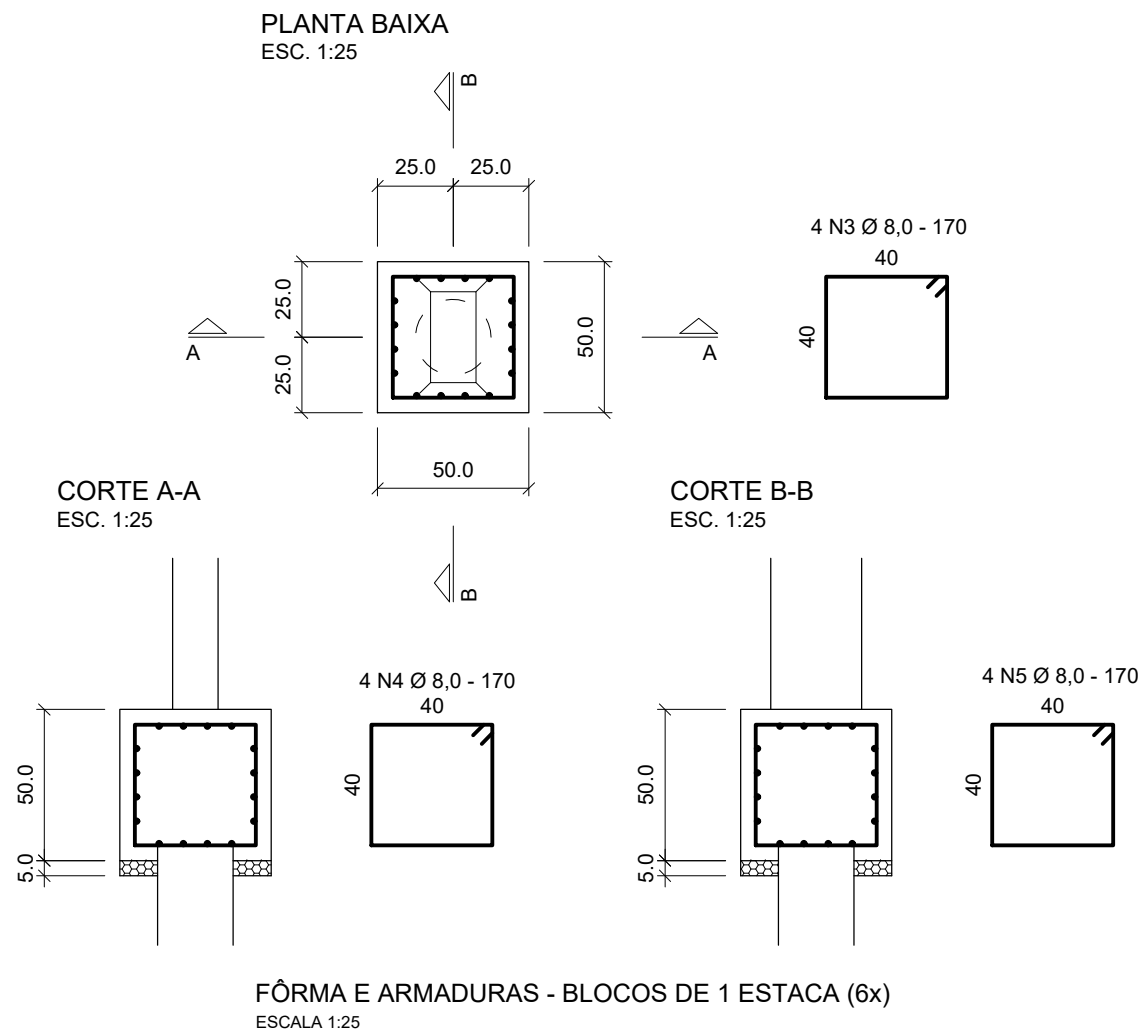

FÔRMA E ARMADURAS - BLOCOS DE 1 ESTACA (6x)
ESCALA 1:25

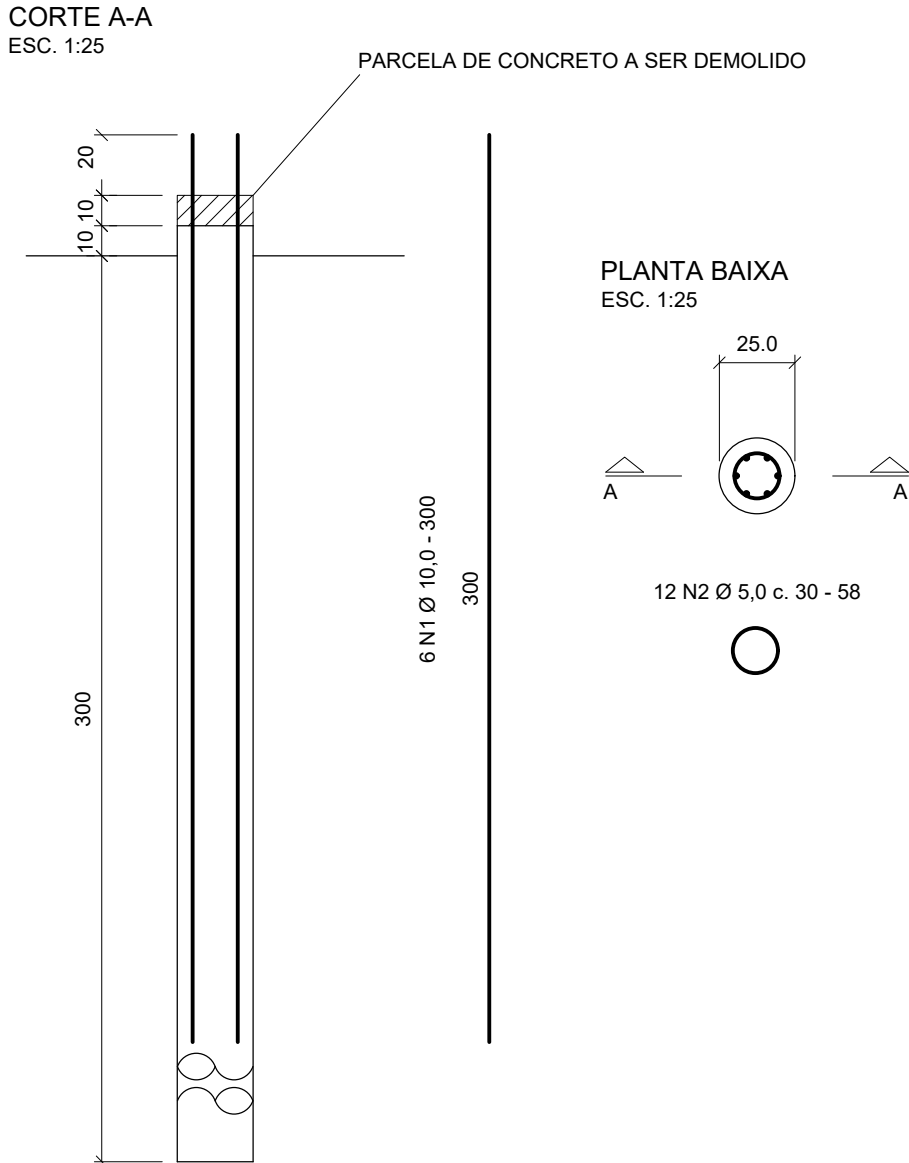

FÔRMA E ARMADURAS - ESTACAS (6x)
ESCALA 1:25

AÇO	POS	BIT (mm)	QUANT	COMPRIMENTO		
				UNIT (cm)	TOTAL (cm)	
ESTACAS						
E1 (6x)	50A	1	10,0	36	300	10800
	60B	2	5,0	72	58	4176
BLOCOS						
BL1 (6x)	50A	3	8,0	24	170	4080
	50A	4	8,0	24	170	4080
	50A	5	8,0	24	170	4080
VIGAS BADRAMES						
VB1	50A	6	10,0	2	589	1178
	50A	7	10,0	2	565	1130
	60B	8	5,0	38	74	2812
VB2=VB3	50A	9	8,0	4	229	916
	50A	10	10,0	4	255	1020
	60B	8	5,0	32	74	2368
VB4	50A	11	10,0	2	589	1178
	50A	12	10,0	2	565	1130
	60B	8	5,0	38	74	2812
VB5	50A	13	8,0	2	659	1318
	50A	14	10,0	2	165	330
	50A	15	10,0	2	635	1270
VB6	60B	8	5,0	41	74	3034
	50A	16	8,0	2	609	1218
	50A	17	10,0	2	635	1270
VB7	50A	18	12,5	1	515	515
	60B	8	5,0	41	41	1681
	50A	19	8,0	2	659	1318
VB8	50A	20	10,0	2	170	340
	50A	21	10,0	2	635	1270
	50A	22	10,0	1	355	355
VB9	60B	8	5,0	41	74	3034
	50A	23	8,0	2	659	1318
	50A	24	10,0	2	170	340
VB10	50A	25	10,0	2	635	1270
	50A	26	10,0	1	355	355
	60B	8	5,0	41	74	3034
VB11	50A	9	8,0	2	184	368
	50A	10	10,0	2	210	420
	60B	8	5,0	32	74	962

NOTAS:

- 1 - A LOCAÇÃO DA OBRA DEVERÁ SER CONFIRMADA PELA CONSTRUTORA
- 2 - MEDIDAS EM CENTIMETROS
- 3 - CONFERIR MEDIDAS NA OBRA.
- 4 - CONCRETO ESTRUTURAL: Fck>=25MPa, Eci=28000MPa E FATOR ÁGUA CIMENTO = 0,55.

PREFEITURA DO MUNICÍPIO DE BARRETOS
DEPARTAMENTO DE PLANEJAMENTO, ORÇAMENTO E CONVÊNIOS - DPOC

ETAPA DE PROJETO
PROJETO ESTRUTURAL

PRANCHA:
EST 01/03

REVISÃO	DATA	OBSERVAÇÕES / MODIFICAÇÕES	RESPONSÁVEL

N

QUADRO DE ÁREAS

OBRA:
CONSTRUÇÃO DE SANITÁRIOS NO CAMPO DE FUTEBOL
PARQUE DOS LAGOS - BARRETOS/SP

TÍTULO:
PLANTA DE LOCAÇÃO / ESTACAS / BLOCOS DE COROAMENTO

ENDERÇO DA OBRA:
AVENIDA 11 ENTRE AS RUA 34 E 38 - REGIÃO DOS LAGOS - BARRETOS/SP

RRT Nº -	AUTORIA DO PROJETO: ENG. GASPÁR JUNQUEIRA DIAS LELIS CREA/SP Nº 50699946271 AV. ALM. GAGO COUTINHO, 500 - RIOS -BARRETOS -CEP 14783-200 FONE (17) 3612-2017	
DATA: JAN / 2025	RESP. GERAL DO DPOC:	
ESCALA: INDICADA	ENG. VALÉRIA CRISTINA FREIRE CREA/SP Nº 0601581829 AV. ALM. GAGO COUTINHO, 500 - RIOS -BARRETOS -CEP 14783-200 FONE (17) 3612-2020	
DESENHO: GASPAR	PREFEITO DO MUNICÍPIO:	
ARQUIVO:	ODAIR DE MOURA E SILVA AV. ALM. GAGO COUTINHO, 500 - RIOS -BARRETOS -CEP 14783-200 FONE (17) 3321-1182	

APROVAÇÕES:



PREFEITURA DO MUNICÍPIO DE BARRETOS

DEPARTAMENTO DE PLANEJAMENTO, ORÇAMENTO E CONVÊNIOS - DPOC

ETAPA DE PROJETO

PROJETO ESTRUTURAL

EST

PRANCHA:

01/03

REVISÃO

DATA

OBSERVAÇÕES / MODIFICAÇÕES

RESPONSÁVEL



QUADRO DE ÁREAS

OBRA:

CONSTRUÇÃO DE SANITÁRIOS NO CAMPO DE FUTEBOL
PARQUE DOS LAGOS - BARRETOS/SP

TÍTULO:

PLANTA DE LOCAÇÃO / ESTACAS / BLOCOS DE COROAMENTO

ENDERÇO DA OBRA:

AVENIDA 11 ENTRE AS RUA 34 E 38 - REGIÃO DOS LAGOS - BARRETOS/SP

RRT Nº

-

AUTORIA DO PROJETO:

ENG. GASPAR JUNQUEIRA DIAS LELIS
CREA/SP Nº 50699946271
AV. ALM. GAGO COUTINHO, 500 - RIOS - BARRETOS - CEP 14783-200
FONE (17) 3612-2017

DATA:

JAN / 2025

RESP. GERAL DO DPOC:

ESCALA:

INDICADA

ENG. VALÉRIA CRISTINA FREIRE
CREA/SP Nº 0601581829
AV. ALM. GAGO COUTINHO, 500 - RIOS - BARRETOS - CEP 14783-200
FONE (17) 3612-2020

DESENHO:

GASPAR

PREFEITO DO MUNICIPIO:

ARQUIVO:

ODAIR DE MOURA E SILVA
AV. ALM. GAGO COUTINHO, 500 - RIOS - BARRETOS - CEP 14783-200
FONE (17) 3321-1182

APROVAÇÕES:

PREFEITURA DO MUNICÍPIO DE BARRETOS

Secretaria Municipal de Planejamento e Desenvolvimento Físico Territorial

Este projeto foi aprovado em:

... 02 / 04 / 25 ... , Conforme Processo

número ... , satisfazendo
as exigências legais

Eng.º André Ponciano
Secretário Municipal de Planejamento
e Desenvolvimento Territorial