




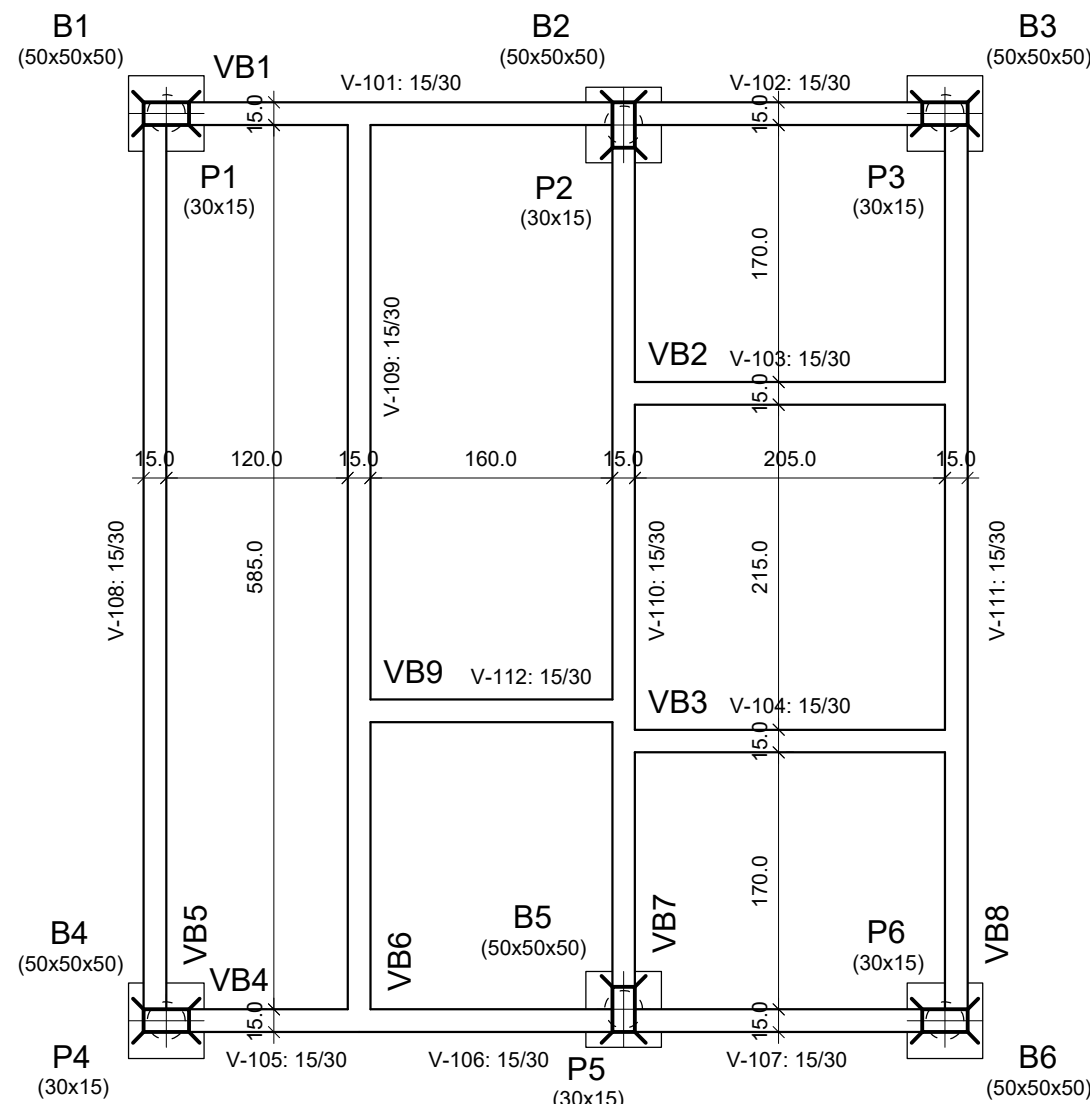


PLANTA DE FÔRMA - NÍVEL BLOCOS E VIGAS BALDRAMES
ESCALA 1:50

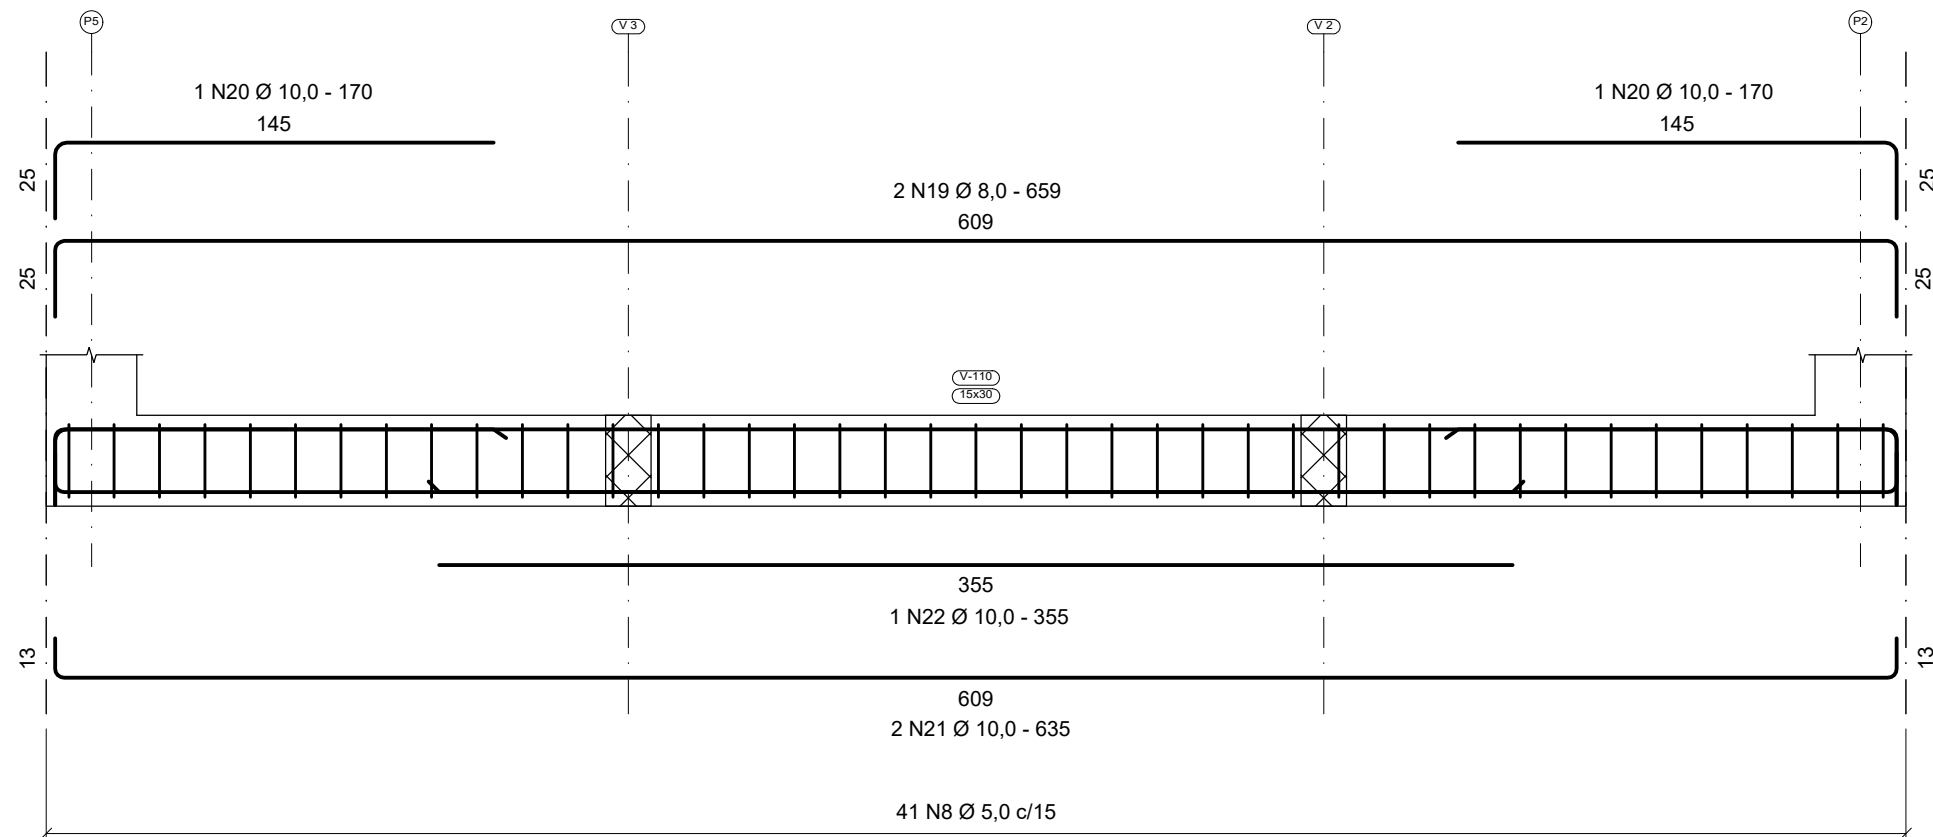


FÔRMA E ARMADURAS - VIGA BALDRAME - VB7
ESCALA 1:25

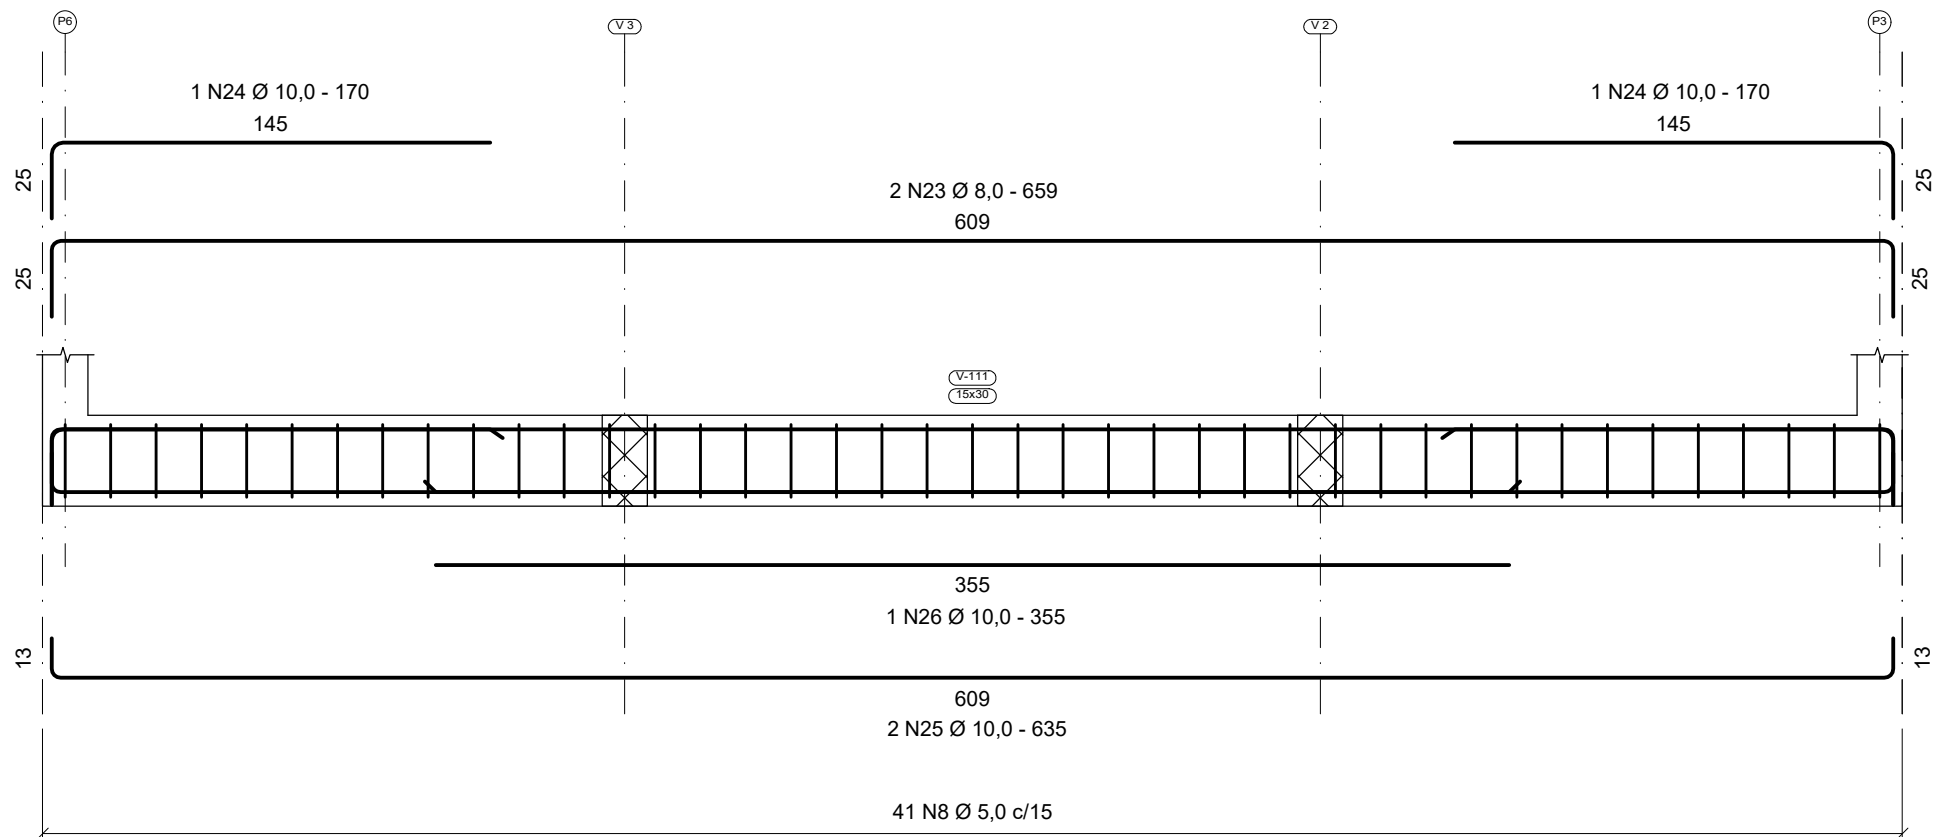


FÔRMA E ARMADURAS - VIGA BALDRAME - VB8
ESCALA 1:25

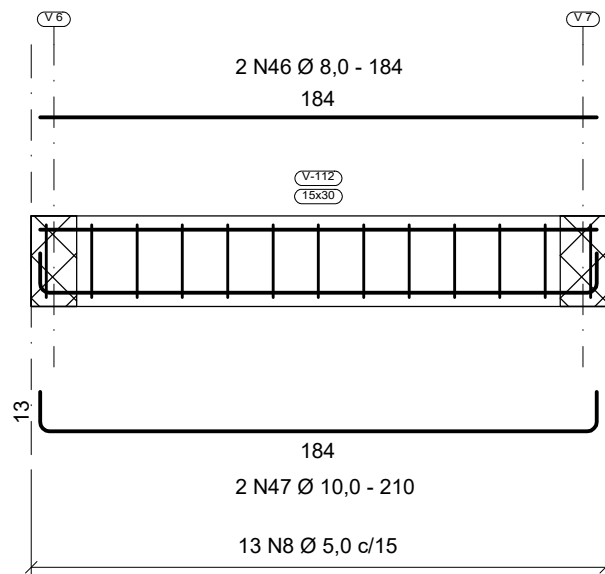


FÔRMA E ARMADURAS - VIGA BALDRAME - VB9
ESCALA 1:25

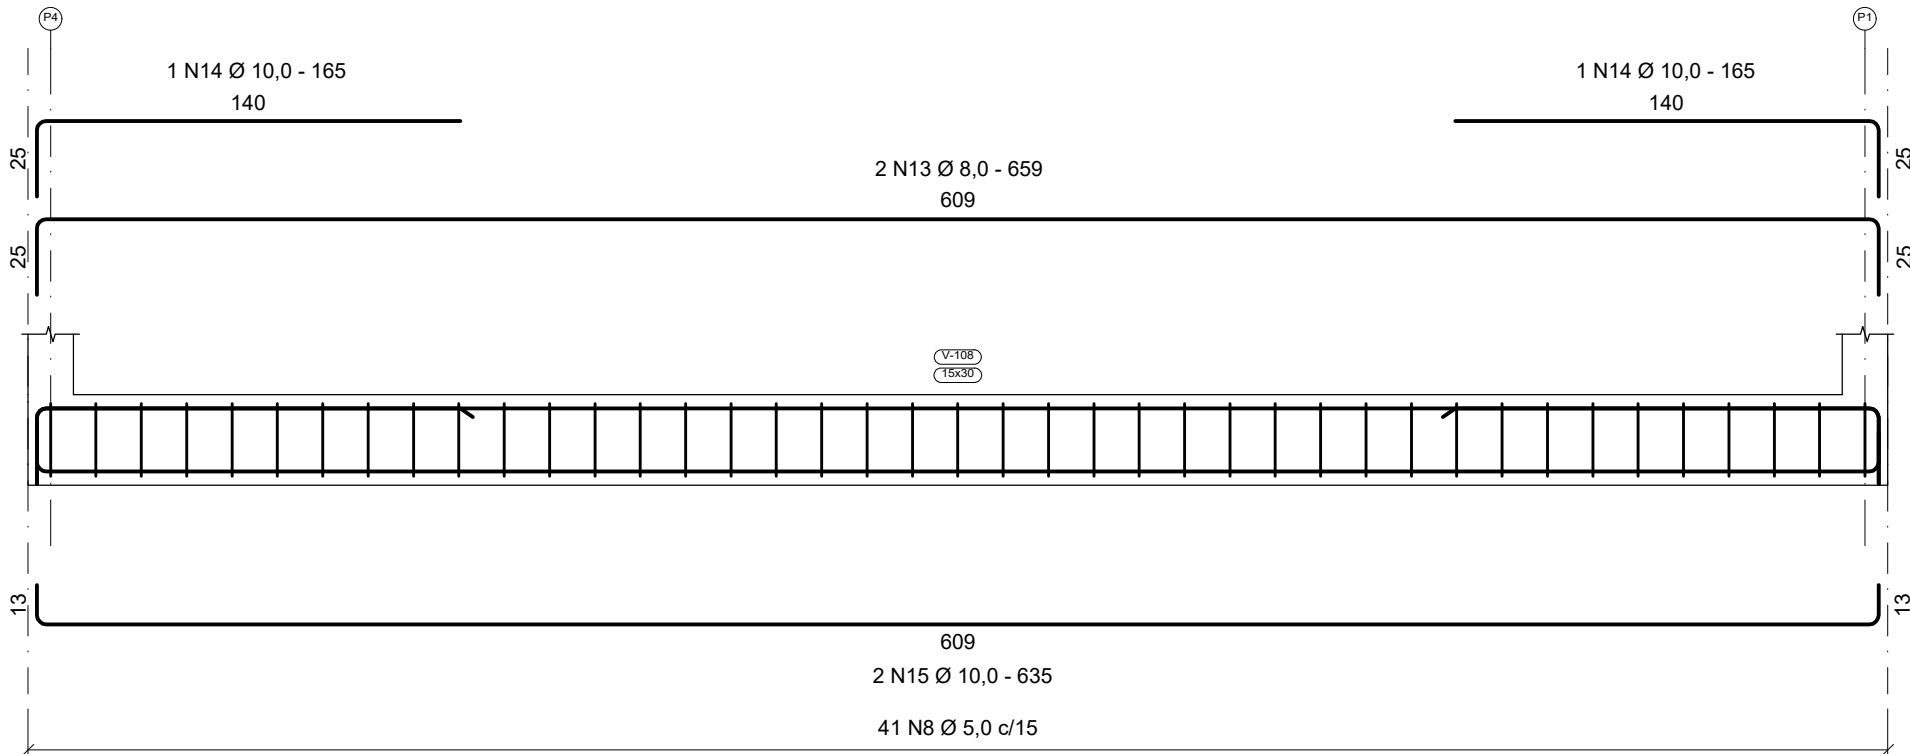


FÔRMA E ARMADURAS - VIGA BALDRAME - VB5
ESCALA 1:25

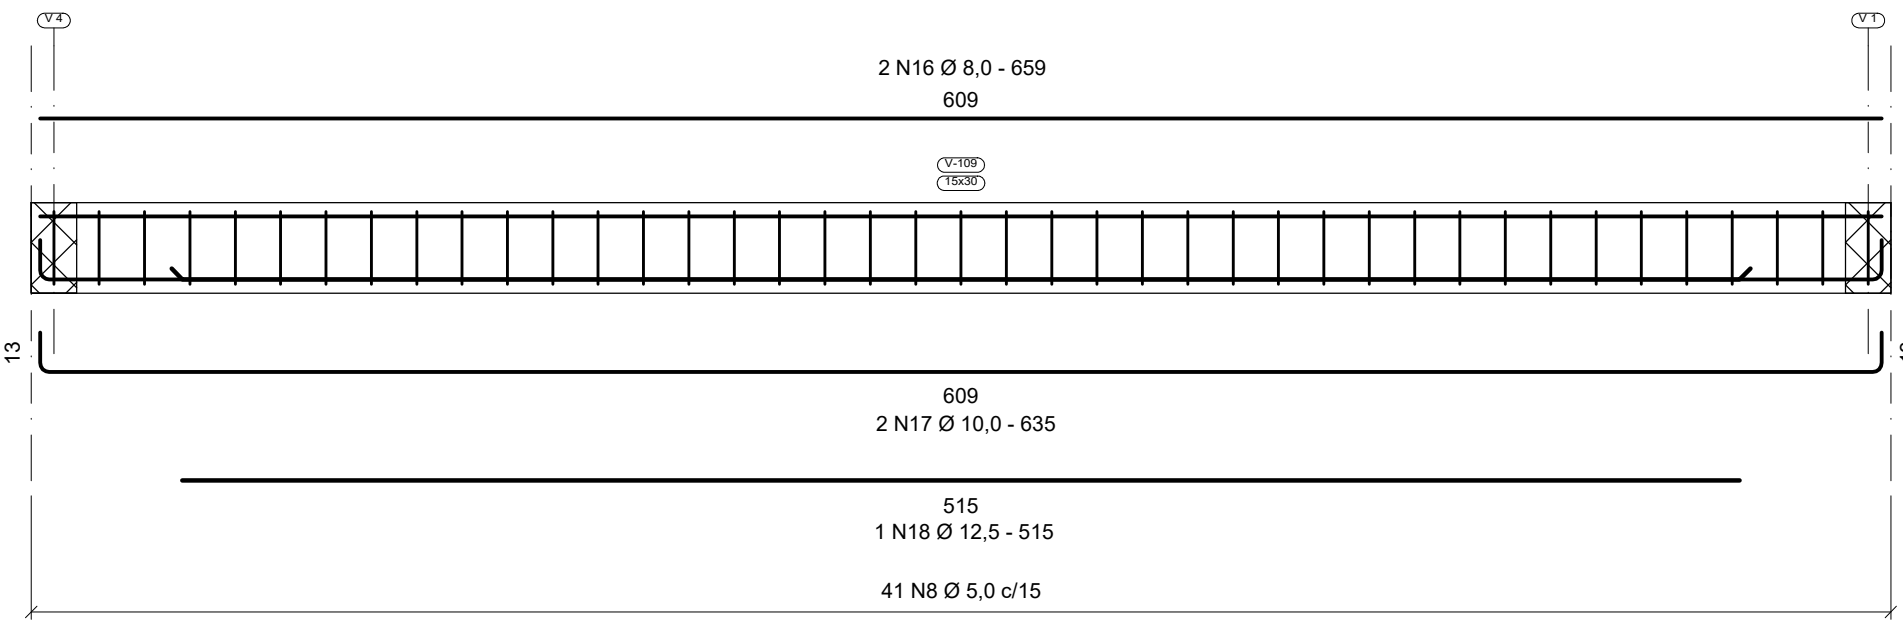


FÔRMA E ARMADURAS - VIGA BALDRAME - VB6
ESCALA 1:25

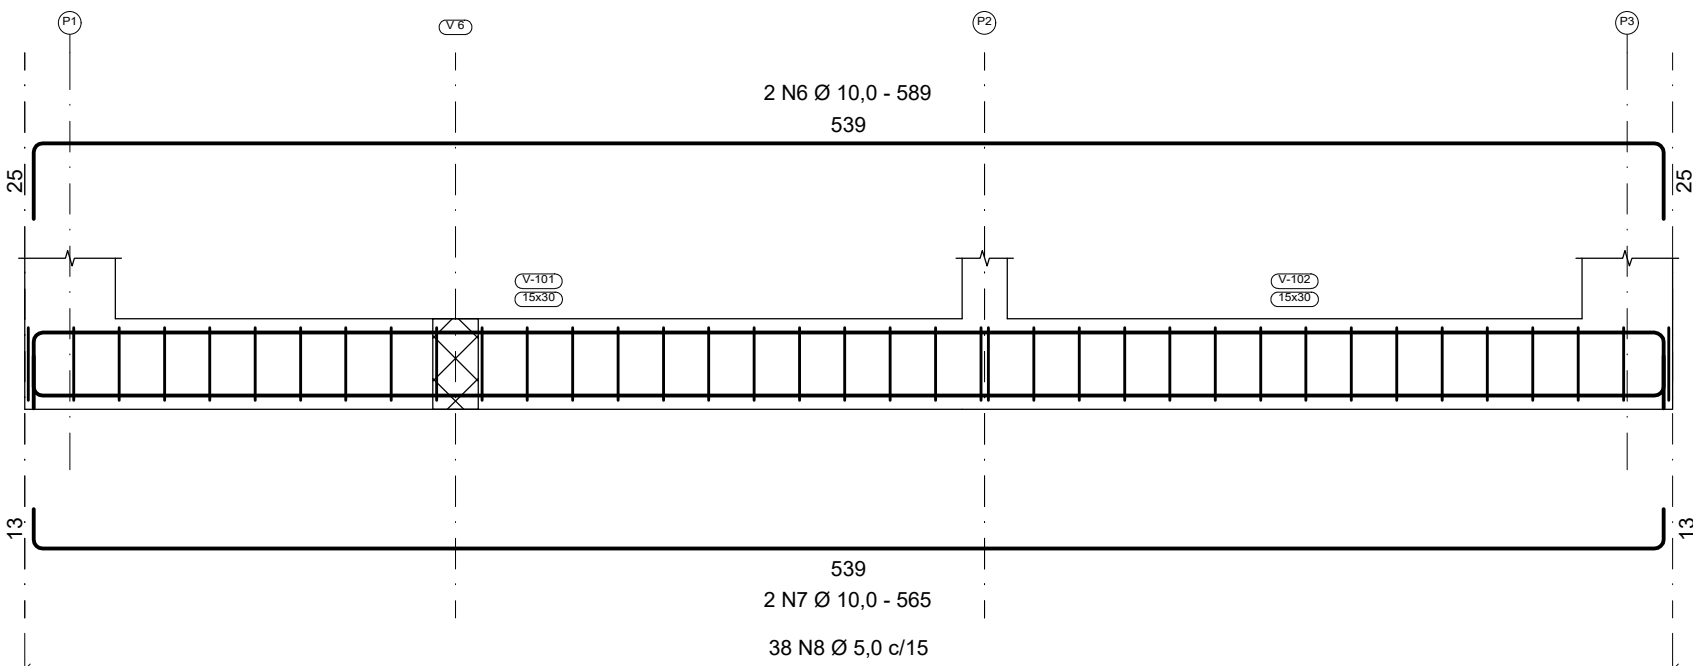

FÔRMA E ARMADURAS - VIGA BALDRAME - VB1
ESCALA 1:25

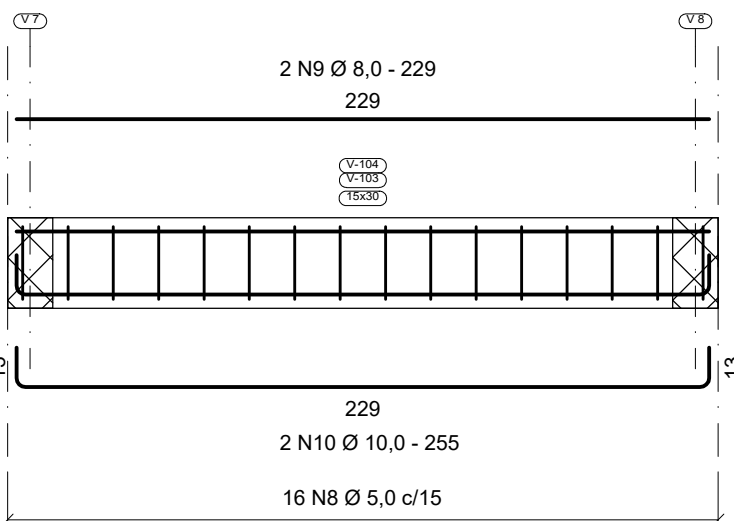


FÔRMA E ARMADURAS - VIGA BALDRAME - VB2 E VB3
ESCALA 1:25

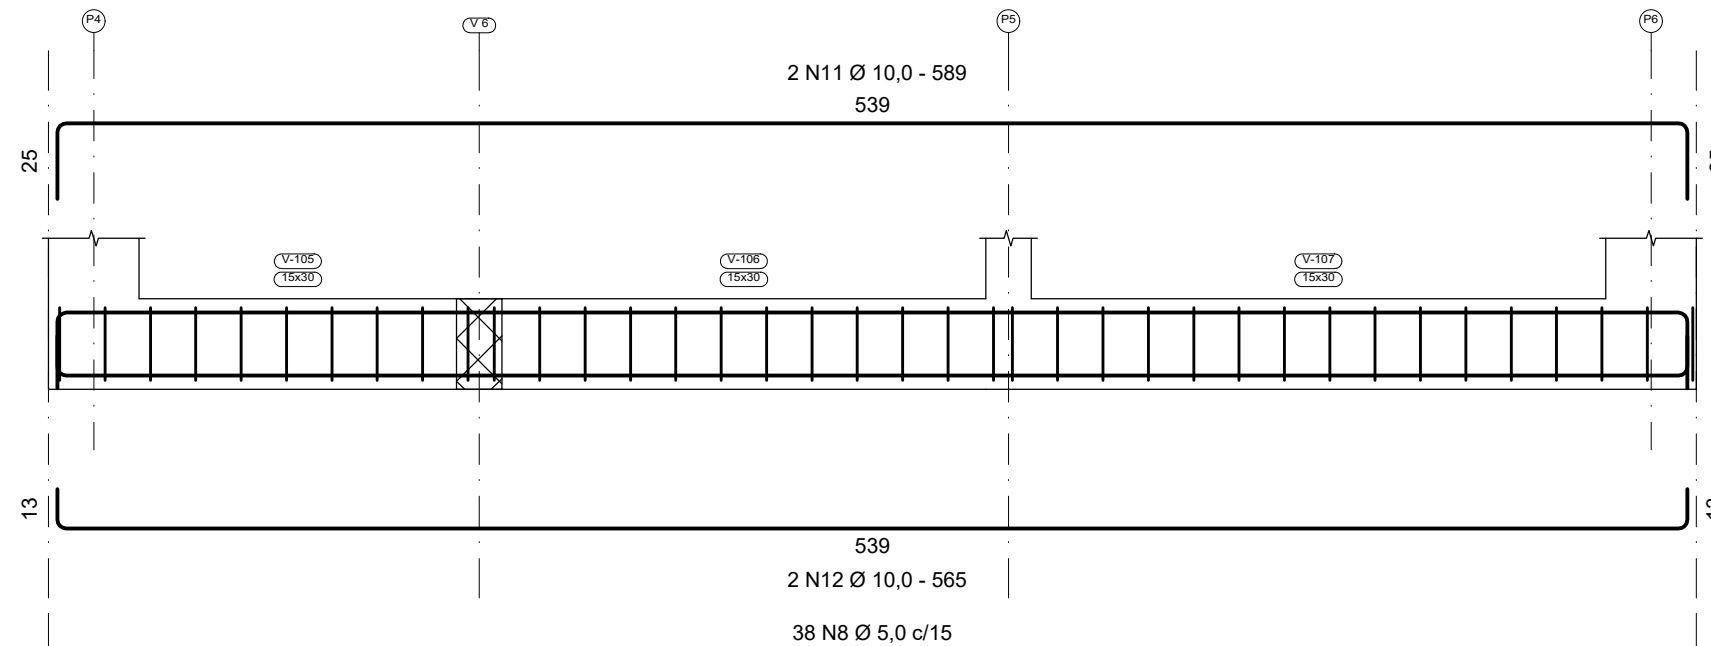


FÔRMA E ARMADURAS - VIGA BALDRAME - VB4
ESCALA 1:25

ESQUEMA DE ESPAÇAMENTO
ENTRE AS BARRAS:

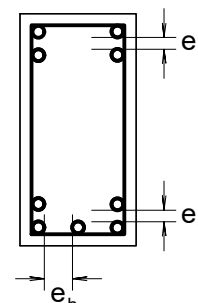

$\varnothing \leq 20$ - $e_h = e_v = 2,00$ cm
 $\varnothing = 25$ - $e_h = e_v = 2,50$ cm

CONVENÇÃO DOS PILARES:

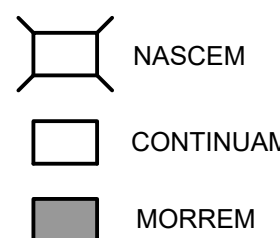

PREFEITURA DO MUNICÍPIO DE BARRETOS
DEPARTAMENTO DE PLANEJAMENTO, ORÇAMENTO E CONVÊNIOS - DPOC


ETAPA DE PROJETO

PROJETO ESTRUTURAL

EST

PRANCHA:

02/03

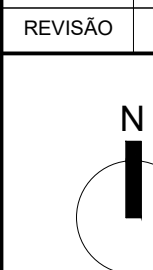

QUADRO DE ÁREAS

OBRAS:
CONSTRUÇÃO DE SANITÁRIOS NO CAMPO DE FUTEBOL
PARQUE DOS LAGOS - BARRETOS/SP

TÍTULO:
PLANTA DE FÔRMA / VIGAS BALDRAME

ENDERÇO DA OBRA:
AVENIDA 11 ENTRE AS RUA 34 E 38 - REGIÃO DOS LAGOS - BARRETOS/SP

RTT Nº	AUTORIA DO PROJETO: ENG. GASPAR JUNQUEIRA DIAS LELIS CREASP Nº 5060946271 AV. ALM. GAGO COUTINHO, 500 - RIOS - BARRETOS - CEP 14783-200 FONE (17) 3612-2017	
DATA JAN / 2025	RESP. GERAL DO DPOC:	
ESCALA: INDICADA	ENG. VALÉRIA CRISTINA FREIRE CREASP Nº 0801618408 AV. ALM. GAGO COUTINHO, 500 - RIOS - BARRETOS - CEP 14783-200 FONE (17) 3612-2020	
DESENHO: GASPAR	PREFEITO DO MUNICÍPIO:	
ARQUIVO:	ODAIR DE MOURA E SILVA AV. ALM. GAGO COUTINHO, 500 - RIOS - BARRETOS - CEP 14783-200 FONE (17) 3321-1182	

APROVAÇÕES:



PREFEITURA DO MUNICÍPIO DE BARRETOS

DEPARTAMENTO DE PLANEJAMENTO, ORÇAMENTO E CONVÊNIOS - DPOC

ETAPA DE PROJETO

PROJETO ESTRUTURAL

EST

PRANCHA:

02/03

REVISÃO

DATA

OBSERVAÇÕES / MODIFICAÇÕES

RESPONSÁVEL



QUADRO DE ÁREAS

OBRA:

CONSTRUÇÃO DE SANITÁRIOS NO CAMPO DE FUTEBOL
PARQUE DOS LAGOS - BARRETOS/SP

TÍTULO:

PLANTA DE FÔRMA / VIGAS BALDRAME

ENDERÇO DA OBRA:

AVENIDA 11 ENTRE AS RUA 34 E 38 - REGIÃO DOS LAGOS - BARRETOS/SP

RRT Nº

-

AUTORIA DO PROJETO:

ENG. GASPAR JUNQUEIRA DIAS LELIS
CREA/SP Nº 50699946271
AV. ALM. GAGO COUTINHO, 500 - RIOS - BARRETOS - CEP 14783-200
FONE (17) 3612-2017

DATA:

JAN / 2025

RESP. GERAL DO DPOC:

ENG. VALÉRIA CRISTINA FREIRE
CREA/SP Nº 0601581829
AV. ALM. GAGO COUTINHO, 500 - RIOS - BARRETOS - CEP 14783-200
FONE (17) 3612-2020

ESCALA:

INDICADA

DESENHO:

GASPAR

PREFEITO DO MUNICÍPIO:

ARQUIVO:

ODAIR DE MOURA E SILVA
AV. ALM. GAGO COUTINHO, 500 - RIOS - BARRETOS - CEP 14783-200
FONE (17) 3321-1182

APROVAÇÕES:


PREFEITURA DO MUNICÍPIO DE BARRETOS

Secretaria Municipal de Planejamento e Desenvolvimento Físico Territorial

Este projeto foi aprovado em:

02 / 04 / 25, Conforme Processo

número 14, satisfazendo
as exigências legais.

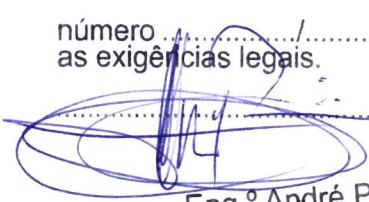
Eng.º André Ponciano
Secretário Municipal de Planejamento
e Desenvolvimento Territorial