PERFIL DOS TRECHOS: 20 AO DISS
ESCALA HORIZONTAL: 1:1000
ESCALA VERTICAL: 1:100

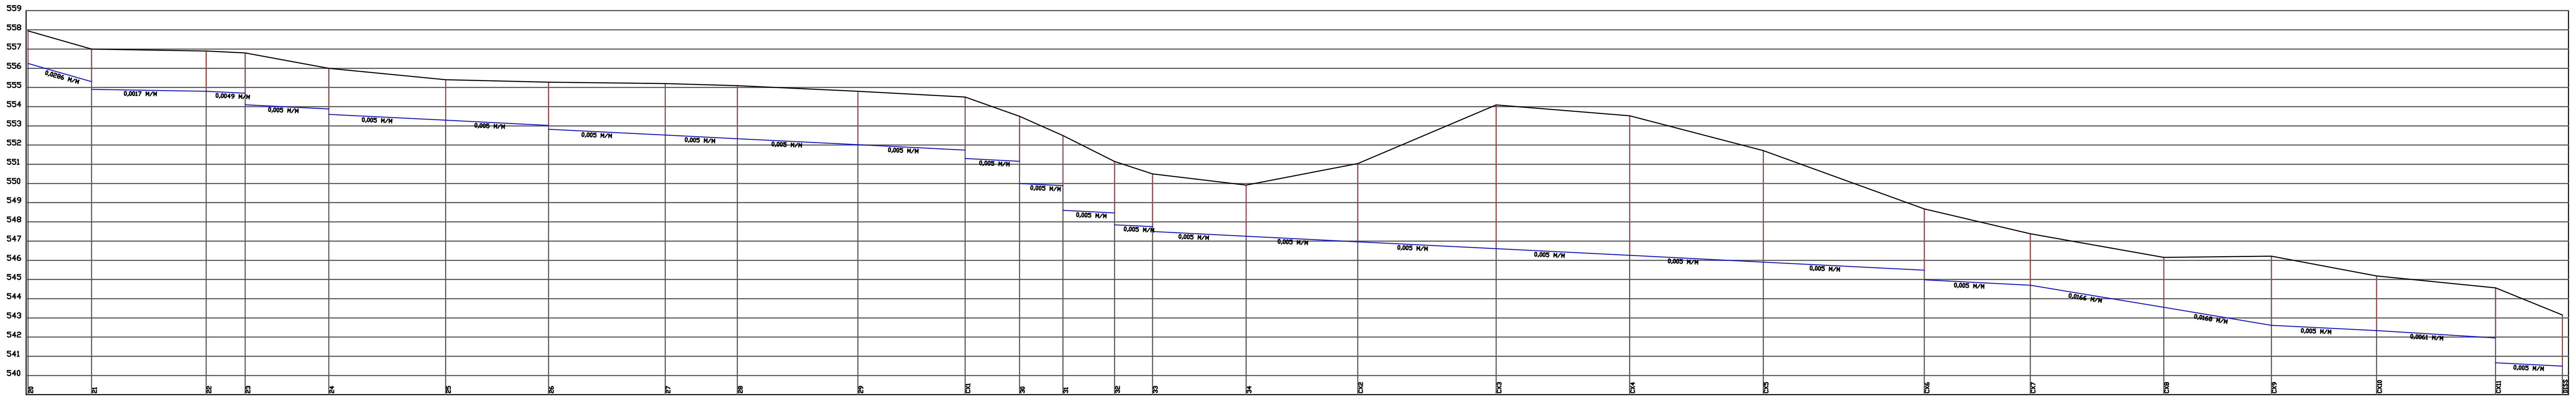

PV	COTA DO TERRENO	COTA DA GERATRIZ INFERIOR DO TUBO	DISTANCIA ENTRE PVS	DIAMETRO- MATERIAL
20	557,95	556,85	33,16M	600MM/CONCR.
21	557	555,3554,9	59,69M	1000MM/CONCR.
22	556,9	554,8	20,33M	1000MM/CONCR.
23	556,8	554,7554,1	43,59M	1000MM/CONCR.
24	556	553,8883,6	60,87M	1000MM/CONCR.
25	555,4	553,296	53,59M	1000MM/CONCR.
26	555,28	553,0552,828	60,8M	1200MM/CONCR.
27	555,2	552,524	37,63M	1200MM/CONCR.
28	555,09	552,336	62,79M	1200MM/CONCR.
29	554,8	552,022	55,87M	1200MM/CONCR.
CX1	554,5	551,74551,3	28,36M	1200MM/CONCR.
30	553,5	551,15550	22,58M	1500MM/CONCR.
31	552,5	549,8548,6	26,96M	1500MM/CONCR.
32	551,15	548,46547,85	19,7M	1500MM/CONCR.
33	550,5	547,75547,5	48,83M	1500MM/CONCR.
34	549,92	547,256	58,15M	1500MM/CONCR.
CX2	551,04	546,965	72,12M	1500MM/CONCR.
CX3	554,09	546,604	69,58M	1500MM/CONCR.
CX4	553,53	546,257	69,58M	1500MM/CONCR.
CX5	551,71	545,909	83,87M	1500MM/CONCR.
CX6	548,68	545,48544,98	55,28M	1500MM/CONCR.
CX7	547,38	544,704	69,56M	1500MM/CONCR.
CX8	546,15	543,55	56,05M	1500MM/CONCR.
CX9	546,21	542,61	54,83M	1500MM/CONCR.
CX10	545,18	542,336	62M	1500MM/CONCR.
CX11	544,56	541,95540,66	34,82M	1500MM/CONCR.
DISS	543,15	540,486		

PERFIL DOS TRECHOS: 1 AO D
ESCALA HORIZONTAL: 1:1000
ESCALA VERTICAL: 1:100

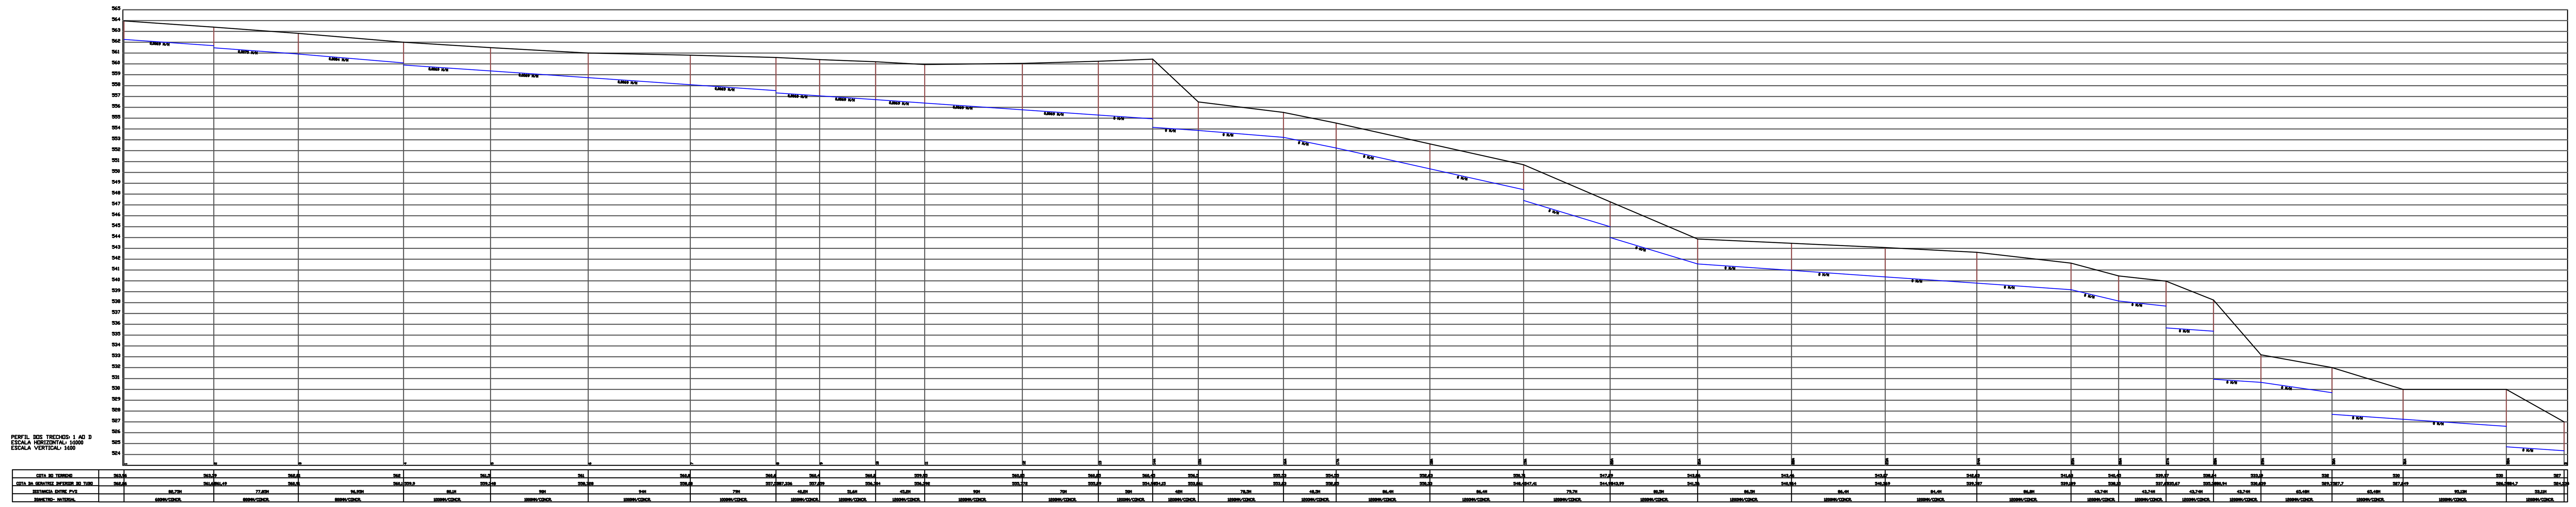

PERFIL DOS TRECHOS: 15 AO exit
ESCALA HORIZONTAL: 1:1000
ESCALA VERTICAL: 1:100

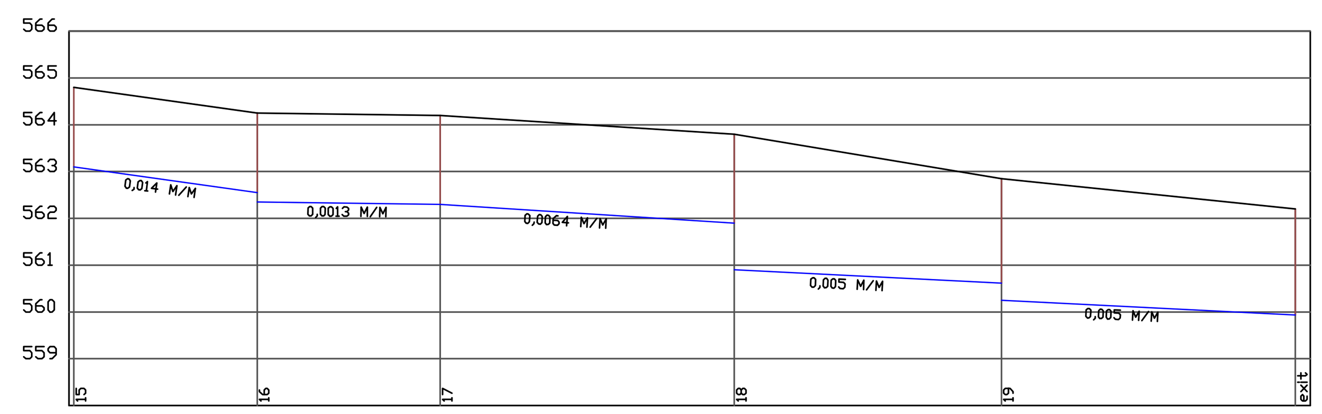

PV	COTA DO TERRENO	COTA DA GERATRIZ INFERIOR DO TUBO	DISTANCIA ENTRE PVS	DIAMETRO- MATERIAL
15	564,8	563,1	39,2M	600MM/CONCR.
16	564,25	562,55562,35	39,15M	800MM/CONCR.
17	564,2	562,3	62,85M	800MM/CONCR.
18	563,8	561,9 560,9	57,1M	1000MM/CONCR.
19	562,85	560,65560,25	62,85M	1000MM/CONCR.
exit	562,2	559,936		

LEGENDA

TUBULAÇÃO Á EXECUTAR	TOTAL	= 2.479,44 m
TUB.CONTEMPLADA OUTRO CONTRATO		
TUBULAÇÃO EXISTENTE		
RAMAIS DE 400 MM A EXECUTAR	TOTAL	= 682,07 m
GUIA / SARJETA Á EXECUTAR	TOTAL	= 3.733,25 m
POÇO DE VISITA E CAIXAS	TOTAL	= 44 UNIDADES
BL — BOCA DE LOBO SIMPLES	TOTAL	= 7 UNIDADES
BL BL — BOCA DE LOBO DUPLA	TOTAL	= 95 UNIDADES
BL BL BL — BOCA DE LOBO TRIPLA	TOTAL	= 16 UNIDADES
BL BL BL BL — BOCA DE LOBO QUADRUPLA	TOTAL	= 2 UNIDADES
CAIXA DE CAPTAÇÃO COM GRELHA — GRELHA DE CAPTAÇÃO	TOTAL	= 1 UNIDADES

LEGENDA

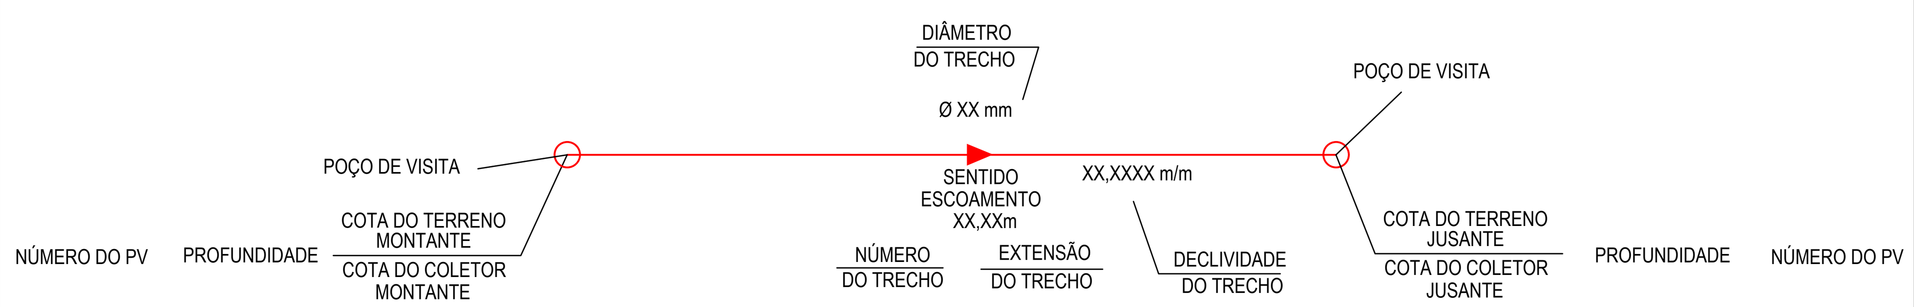

Rótulos de Linha	Soma de Comprimento (m)	Soma de Escavação (m³)	Soma de Reaterro (m³)	Média de Profundidade (m)	Soma de Volume de brita (m³)	Soma de Escoramento Vala (m²)
400	673,25	1211,85	1127,25	2,00	60,59	2693,00
800	276,80	683,70	544,56	1,90	35,98	1051,84
1000	701,12	2487,05	1936,39	2,34	105,17	3316,07
1200	1892,71	9820,13	7679,52	3,12	321,76	11553,09
1500	803,91	6612,66	5192,03	3,86	160,78	6612,66
600	155,11	290,06	246,20	1,70	17,06	527,37
Total Geral	**4502,90**	**21105,44**	**16725,96**	**2,67**	**701,35**	**25754,03**

MUNICÍPIO DA ESTÂNCIA TURÍSTICA DE BARRETOS
SECRETARIA MUNICIPAL DE OBRAS

ETAPA DE PROJETO: PAVIMENTAÇÃO E DRENAGEM AV. FRATERNIDADE PAULISTA — DRE

QUADRO DE ÁREAS

RECOMPOSIÇÃO DA PAVIMENTAÇÃO ASFÁLTICA	20.006,28 m²
RECAPEAMENTO DA CAPA ASFÁLTICA	19.518,92 m²
PAVIMENTAÇÃO ASFÁLTICA	1.616,04 m²
PASSEIO PÚBLICO	5.438,40 m²
GUIA / SARJETA	3.733,25 m
RAMPAS LATERAIS	46 unid.
RAMPAS CENTRAIS	23 unid.

N

OBRA: PAVIMENTAÇÃO E DRENAGEM AV. FRATERNIDADE PAULISTA NO BAIRRO JARDIM CAIÇARA

TÍTULO: DRENAGEM DE ÁGUAS PLUVIAIS - PERFIL LONGITUDINAL

ENDEREÇO DA OBRA: AVENIDA FRATERNIDADE PAULISTA - JARDIM CAIÇARA , BARRETOS - SP

APROVAÇÕES:

PRANCHA: 08 / 10

LOCALIZAÇÃO:

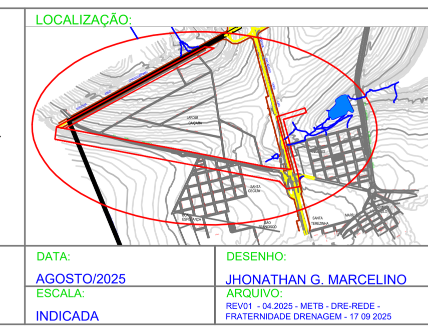

AUTORIA DO PROJETO:
ENG.ª CIVIL THIAGO SILVESTRE VASCONCELOS
CREA n.º 5061768031
AV. ALM. GAGO COUTINHO, 500 - RIOS -BARRETOS -CEP 14783-200
FONE: 3321-1086

ART Nº

DATA: AGOSTO/2025
ESCALA: INDICADA

DESENHO: JHONATHAN G. MARCELINO
ARQUIVO: REV01 - 04.2025 - METB - DRE-REDE - FRATERNIDADE DRENAGEM - 17 09 2025

PREFEITO MUNICIPAL:
ODAIR DE MOURA E SILVA
AV. ALM. GAGO COUTINHO, 500 - RIOS -BARRETOS -CEP 14783-200
FONE: 3321-1182