


ITEM	QUANTIDADE	UNIDADE	VALOR UNITÁRIO (R\$)	VALOR TOTAL (R\$)
1	7	UNIDADES	100,00	700,00
2	95	UNIDADES	100,00	9.500,00
3	16	UNIDADES	100,00	1.600,00
4	2	UNIDADES	100,00	200,00
5	1	UNIDADES	100,00	100,00

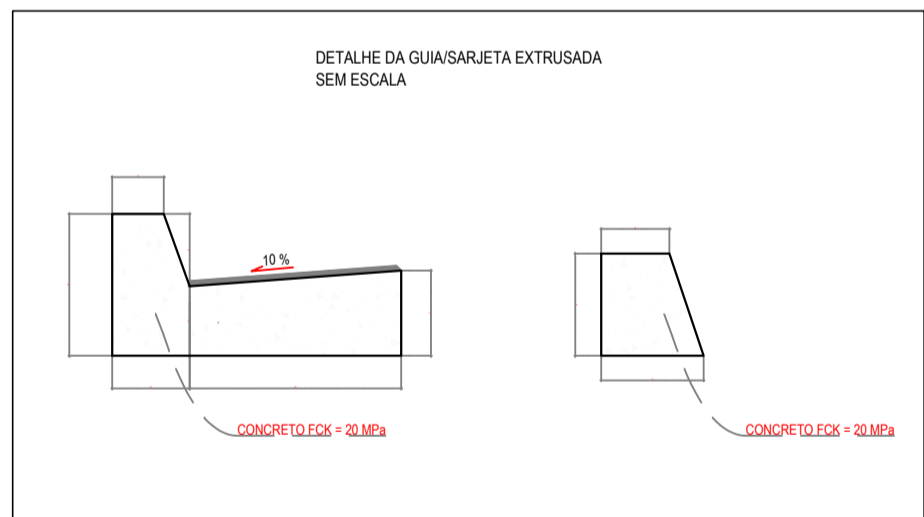


- NOTAS:**
- 1- DIMENSÕES E ELEVADOES EM METROS, EXCETO ONDE INDICADO.
  - 2- OS DANOS CAUSADOS ÀS INSTALAÇÕES SUBTERRÂNEAS, SERÃO DE INTEIRA RESPONSABILIDADE DA EXECUTORIA DA OBRA INDEPENDENTEMENTE DA INTERFERÊNCIA CONSTAR OU NÃO DOS DESENHOS DOS PROJETOS E, ALTERAÇÕES DESTAS INSTALAÇÕES SOMENTE PODERÃO SER REALIZADAS COM EXPRESSA ANUÊNCIA DOS PROPRIETÁRIOS OU CONDÔMINOS.
  - 3- A DEFINIÇÃO DE ESCORAMENTO, EMBAIXAMENTO E REBAIXAMENTO DEVERÁ SER POR PROJETO ESPECÍFICO.
  - 4- AS REDES EXISTENTES SEM CANTARIL DEVERÃO SER BARRADAS NA ÉPOCA DA EXECUÇÃO DA OBRA.

- NOTAS:**
1. TODAS AS MEDIDAS E NÍVEIS ESTÃO EM METROS, EXCETO ONDE ESPECIFICADO;
  2. CONFIRMAR MEDIDAS NA OBRA;
  3. MATERIAIS: CONCRETO fck 20MPa, EM MEIO AGRESSIVO, AÇO CA-50 fyk>500MPa;
  4. AS LAJES DE FUNDO DOS POÇOS DE VISITA DEVERÃO SER ASSENTADAS EM SOLO COM PRESSÃO ADMISSÍVEL >1,0 kgf/cm²;
  5. COMPACTAR RIGOROSAMENTE O SOLO ANTES DA EXECUÇÃO DO LASTRO DE CONCRETO MAGRO.
  6. PARA A LOCAÇÃO DOS PVs E POSICIONAMENTO DAS TUBULAÇÕES, VER OS DESENHOS DE REFERÊNCIA;
  7. OS TAMPÕES SERÃO CONCRETO ARMADO - PADRÃO PM-BARRETO;
  8. É OBRIGATORIO O ESCORAMENTO DE VALAS COM PROFUNDIDADE ACIMA DE 1,30m, CONFORME PORTARIA 17 DO MINISTERIO DO TRABALHO E, EM QUALQUER PROFUNDIDADE EM QUE HAJA RISCO PARA A ESTABILIDADE DA VALA;
  9. DEVERÃO SER OBEDECIDAS RIGOROSAMENTE TODAS AS NORMAS BRASILEIRAS DA ABNT REGULAMENTADORAS DE MATERIAIS, EQUIPAMENTOS E SERVIÇOS ENVOLVIDOS NO ESCOPO DOS TRABALHOS, AINDA QUE NÃO CITADAS EXPLICITAMENTE NO PROJETO E MEMORIAIS;
  10. OS DANOS CAUSADOS ÀS INSTALAÇÕES SUBTERRÂNEAS SERÃO DE INTEIRA RESPONSABILIDADE DA EXECUTOR DAS OBRAS, INDEPENDENTE DA INTERFERENCIA CONSTAR OU NÃO NO PROJETO;
  11. AS INTERVENÇÕES EM ÁREAS DE TERCEIROS SÓ SE EFETIVARÃO APÓS A ANUÊNCIA FORMAL DOS PROPRIETÁRIOS E/OU POSSEIROS;
  12. AS INTERVENÇÕES EM ÁREA DE PROTEÇÃO AMBIENTAL (MATA, MANANCIAL, CURSO D'ÁGUA E ÁREA VERDE) DEVERÃO SER EXECUTADAS SOMENTE APÓS A ANUÊNCIA FORMAL DOS ÓRGÃOS RESPONSÁVEIS;
  13. AS INTERLIGAÇÕES, QUANDO NÃO INDICADOS EM PLANTA, ENTRE AS BOCAS DE LOBO E OS POÇOS DE VISITA SERÃO EM TUBOS DE Ø400mm, COM DECLIVIDADE IGUAL OU SUPERIOR A 1,80%.

**LEGENDA**

	TUBULAÇÃO À EXECUTAR	TOTAL = 2.479,44 m
	TUB. CONTEMPLADA OUTRO CONTRATO	
	TUBULAÇÃO EXISTENTE	
	RAMAIS DE 400 MM A EXECUTAR	TOTAL = 682,07 m
	GUIA / SARJETA À EXECUTAR	TOTAL = 3.733,25 m
	POÇO DE VISITA E CAIXAS	TOTAL = 44 UNIDADES
	BOCA DE LOBO SIMPLES	TOTAL = 7 UNIDADES
	BOCA DE LOBO DUPLA	TOTAL = 95 UNIDADES
	BOCA DE LOBO TRIPLA	TOTAL = 16 UNIDADES
	BOCA DE LOBO QUADRUPLA	TOTAL = 2 UNIDADES
	GRELHA DE CAPTAÇÃO	TOTAL = 1 UNIDADES

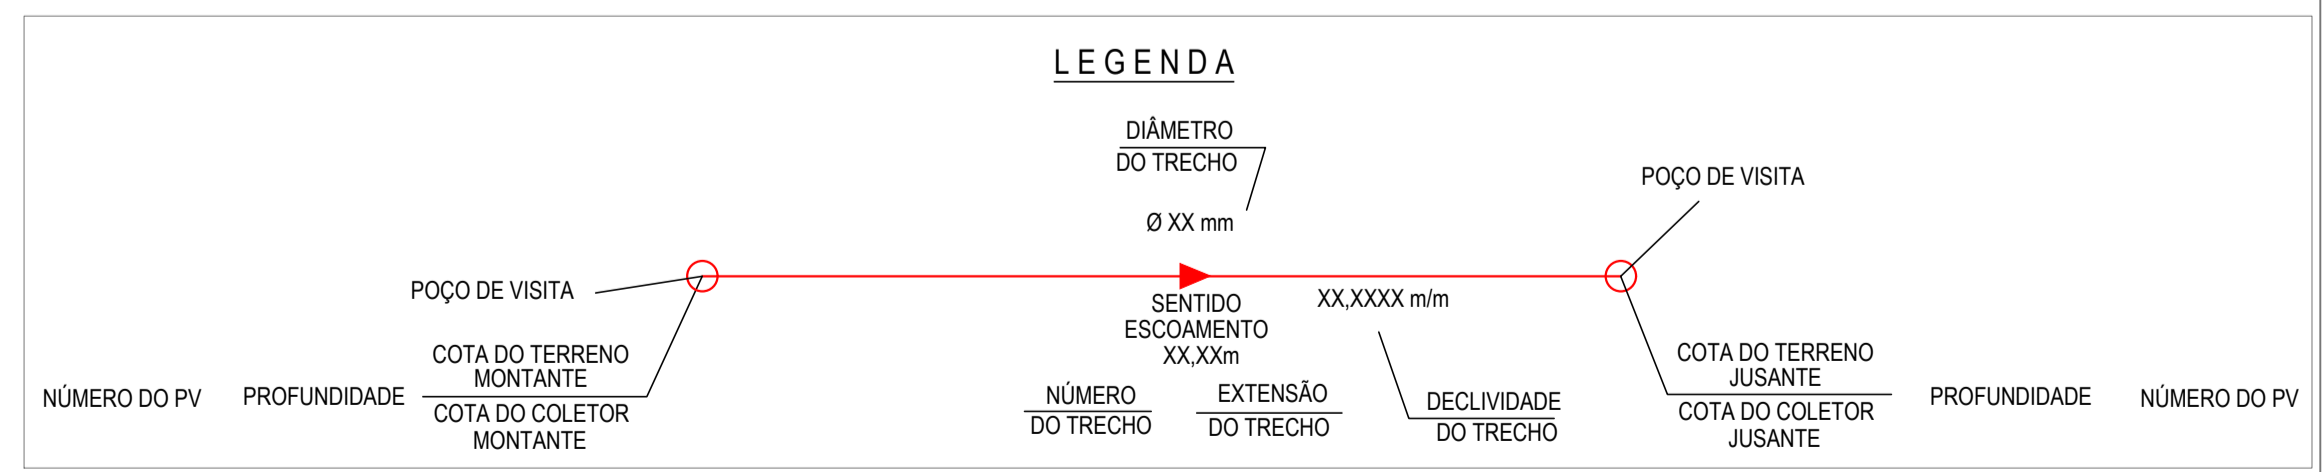

MUNICÍPIO DA ESTÂNCIA TURÍSTICA DE BARRETOS  
SECRETARIA MUNICIPAL DE OBRAS

ETAPA DE PROJETO: PAVIMENTAÇÃO E DRENAGEM AV. FRATERNIDADE PAULISTA

**DRE**

**QUADRO DE ÁREAS**

ITEM	ÁREA (m²)
RECOMPOSIÇÃO DA PAVIMENTAÇÃO ASFÁLTICA	20.006,28
RECAPEAMENTO DA CAPA ASFÁLTICA	19.914,82
PAVIMENTAÇÃO ASFÁLTICA	1.916,24
PASSEIO PÚBLICO	5.438,40
GUIA / SARJETA	3.733,25
RAMPAS LATERAIS	46
RAMPAS CENTRAIS	23

**AVENIDA FRATERNIDADE PAULISTA - JARDIM CAIÇARA, BARRETOS - SP**

**10**

**10**

DATA: AGOSTO/2025  
ESCALA: INDICADA

DESIGNO: JHONATHAN G. MARCELINO  
ARQUITETO: 14676-1/2019  
PARTICIPANTE: 1710/2020

PREFEITO MUNICIPAL: EDUARDO DE MOURA E SILVA  
AV. ALY DA SILVA COSTA, 100 - ROSS. BARRETOS - CEP 14780-000 FONE: 321-1100