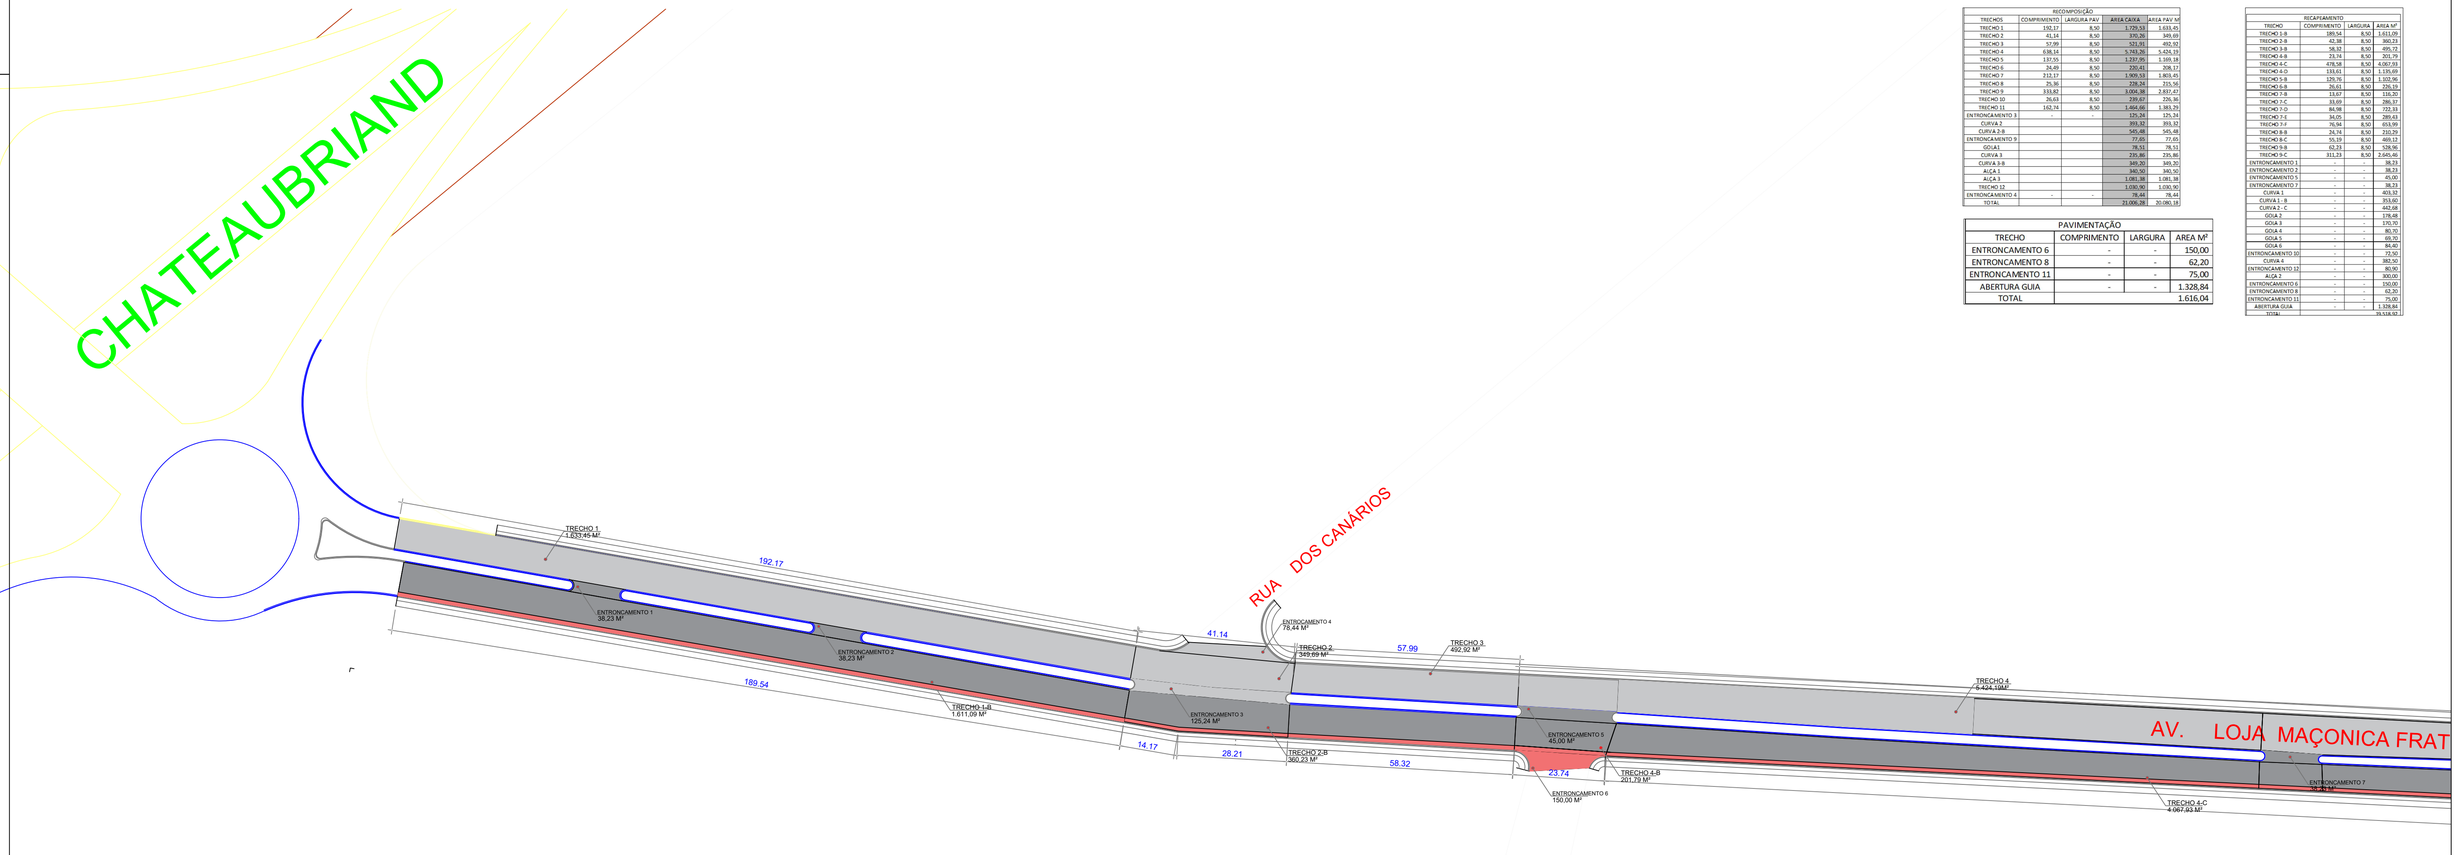

RECOMPOSIÇÃO				
TRECHOS	COMPRIMENTO	LARGURA PAV	AREIA CAIXA	AREIA PAV M²
TRECHO 1	192,17	8,50	1.729,53	1.633,45
TRECHO 2	41,14	8,50	370,26	349,69
TRECHO 3	57,99	8,50	521,91	492,92
TRECHO 4	638,14	8,50	5.743,26	5.424,19
TRECHO 5	137,55	8,50	1.237,95	1.169,18
TRECHO 6	34,49	8,50	220,43	208,17
TRECHO 7	212,17	8,50	1.909,53	1.803,45
TRECHO 8	25,36	8,50	228,24	215,56
TRECHO 9	333,82	8,50	3.004,38	2.837,47
TRECHO 10	26,63	8,50	239,67	226,36
TRECHO 11	102,74	8,50	1.664,66	1.383,29
ENTRONCAMENTO 3	-	-	125,24	125,24
CURVA 2			393,32	393,32
CURVA 2-B			545,48	545,48
ENTRONCAMENTO 9			77,65	77,65
GOLA1			78,53	78,53
CURVA 1			235,86	235,86
CURVA 3-B			349,20	349,20
AÇA 1			340,50	340,50
AÇA 3			1.081,38	1.081,38
TRECHO 12			1.030,90	1.030,90
ENTRONCAMENTO 4	-	-	76,44	76,44
TOTAL			21.006,28	20.080,18

RECAPEAMENTO			
TRECHO	COMPRIMENTO	LARGURA	AREA M²
TRECHO 1-B	180,54	8,50	1.611,09
TRECHO 2-B	42,38	8,50	360,23
TRECHO 3-B	58,32	8,50	495,72
TRECHO 4-B	23,74	8,50	201,79
TRECHO 4-C	478,58	8,50	4.067,93
TRECHO 4-D	133,61	8,50	1.135,69
TRECHO 5-B	125,76	8,50	1.102,96
TRECHO 6-B	26,61	8,50	226,19
TRECHO 7-B	13,67	8,50	116,20
TRECHO 7-C	33,69	8,50	286,37
TRECHO 7-D	84,98	8,50	722,33
TRECHO 7-E	34,05	8,50	289,43
TRECHO 7-F	76,94	8,50	653,99
TRECHO 8-B	24,74	8,50	210,29
TRECHO 8-C	55,19	8,50	469,12
TRECHO 9-B	62,23	8,50	528,96
TRECHO 9-C	311,23	8,50	2.645,46
ENTRONCAMENTO 1	-	-	38,23
ENTRONCAMENTO 2	-	-	38,23
ENTRONCAMENTO 5	-	-	45,00
ENTRONCAMENTO 7	-	-	38,23
CURVA 1	-	-	403,30
CURVA 1 - B	-	-	353,60
CURVA 2 -C	-	-	442,68
GOLA 2	-	-	178,48
GOLA 3	-	-	170,70
GOLA 4	-	-	80,70
GOLA 5	-	-	69,70
GOLA 6	-	-	84,40
ENTRONCAMENTO 10	-	-	72,50
CURVA 4	-	-	382,50
ENTRONCAMENTO 12	-	-	80,90
AÇA 3	-	-	300,00
ENTRONCAMENTO 6	-	-	150,00
ENTRONCAMENTO 8	-	-	63,30
ENTRONCAMENTO 11	-	-	75,00
ABERTURA GUIA	-	-	1.328,84
TOTAL			19.518,92

PAVIMENTAÇÃO			
TRECHO	COMPRIMENTO	LARGURA	AREA M²
ENTRONCAMENTO 6	-	-	150,00
ENTRONCAMENTO 8	-	-	62,20
ENTRONCAMENTO 11	-	-	75,00
ABERTURA GUIA	-	-	1.328,84
TOTAL			1.616,04

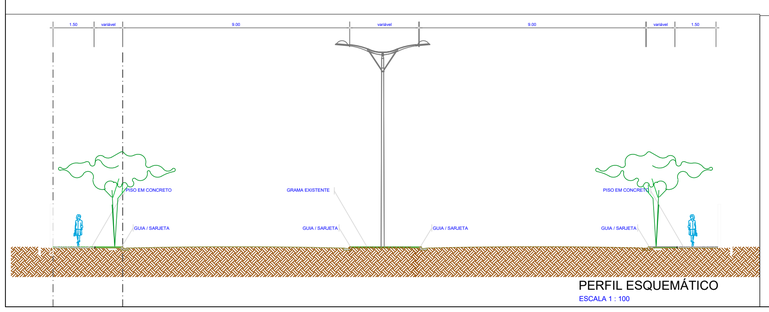

PERFIL ESQUEMÁTICO
ESCALA 1 : 100

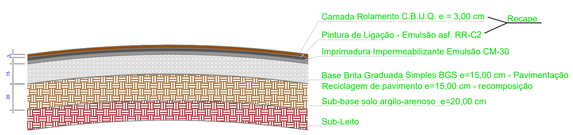

DETALHE DO PAVIMENTO
S/ESCALA

LEGENDA

RECOMPOSIÇÃO ASFÁLTICA	ÁREA	=	20.006,28 m²
RECAPEAMENTO ASFÁLTICO	ÁREA	=	19.518,92 m²
PAVIMENTAÇÃO ASFÁLTICA	ÁREA	=	1.616,04 m²
PASSEIO PÚBLICO	ÁREA	=	5.438,40 m²
GUIA / SARJETA Á EXECUTAR	TOTAL	=	3.733,25 m
RAMPAS LATERAIS	TOTAL	=	46 UNIDADES
RAMPAS CENTRAIS	TOTAL	=	23 UNIDADES

MUNICÍPIO DA ESTÂNCIA TURÍSTICA DE BARRETOS
SECRETARIA MUNICIPAL DE OBRAS

ETAPA DE PROJETO
PAVIMENTAÇÃO E DRENAGEM AV. FRATERNIDADE PAULISTA — PAV

QUADRO DE ÁREAS

RECOMPOSIÇÃO DA PAVIMENTAÇÃO ASFÁLTICA	20.006,28 m²
RECAPEAMENTO DA CAPA ASFÁLTICA	19.518,92 m²
PAVIMENTAÇÃO ASFÁLTICA	1.616,04 m²
PASSEIO PÚBLICO	5.438,40 m²
GUIA / SARJETA	3.733,25 m
RAMPAS LATERAIS	46 und.
RAMPAS CENTRAIS	23 und.

N

OBRA:
PAVIMENTAÇÃO E DRENAGEM AV. FRATERNIDADE PAULISTA NO BAIRRO JARDIM CAIÇARA

TITULO:
PAVIMENTAÇÃO, RECAPE E RECOMPOSIÇÃO DO PAVIMENTO IMPLANTAÇÃO

ENDEREÇO DA OBRA:
AVENIDA FRATERNIDADE PAULISTA - JARDIM CAIÇARA , BARRETOS - SP

APROVAÇÕES:

PRANCHA: 02 / 07

LOCALIZAÇÃO:

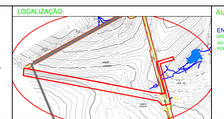

AUTORIA DO PROJETO:
ENG.ª CIVIL THIAGO SILVESTRE VASCONCELOS
CREA nº 506174/D/SP
AV. ALM. GAGO COUTINHO, 500 - RIOS -BARRETOS -CEP 14783-200
FONE: 3321-1588

ART Nº

DATA: AGOSTO/2025
ESCALA: INDICADA
DESENHO: JHONATHAN G. MARCELINO
ARQUIVO: REV 001 - 04.2025 - METB - FRAT PAULISTA - PAVIMENTAÇÃO.DWG

PREFEITO MUNICIPAL:
ODAIR DE MOURA E SILVA
AV. ALM. GAGO COUTINHO, 350 - RIOS -BARRETOS -CEP 14783-200
FONE: 3321-1182