




AV. FRATERNIDADE DE PAULISTA

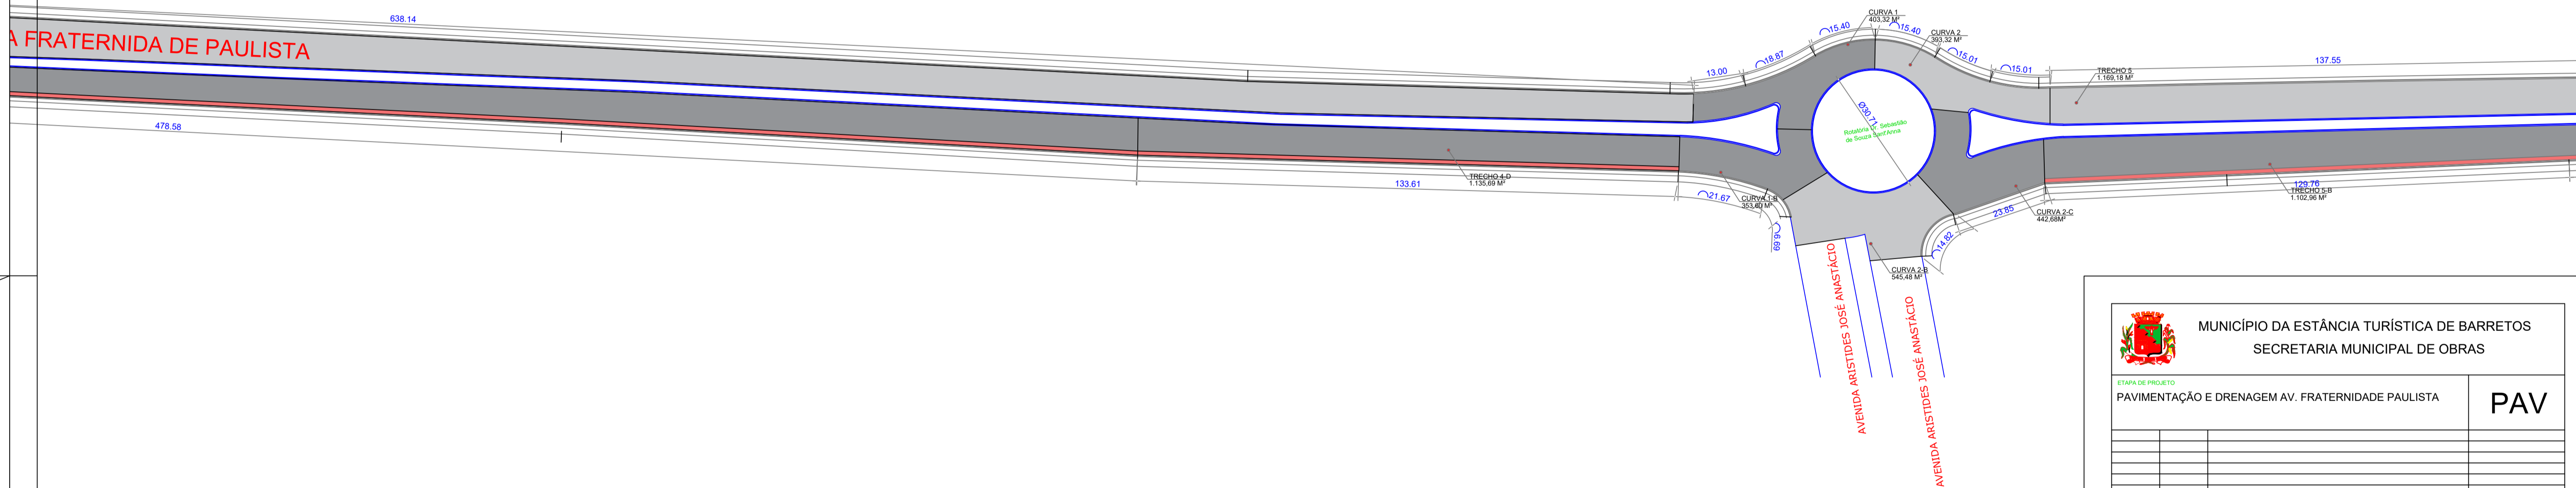

RECOMPOSIÇÃO			
TRECHO	COMPRIMENTO	LARGURA PAV	ÁREA PAV M²
TRECHO 1	150,17	8,00	1.201,36
TRECHO 2	45,14	8,00	361,12
TRECHO 3	57,99	8,00	463,92
TRECHO 4	698,14	8,00	5.585,12
TRECHO 5	137,55	8,00	1.100,40
TRECHO 6	24,49	8,00	195,92
TRECHO 7	270,17	8,00	2.161,36
TRECHO 8	25,35	8,00	202,80
TRECHO 9	174,82	8,00	1.398,56
TRECHO 10	26,43	8,00	211,44
TRECHO 11	140,74	8,00	1.125,92
ENTRONCAMENTO 3	-	-	125,28
ENTRONCAMENTO 4	-	-	202,80
ENTRONCAMENTO 5	-	-	202,80
TOTAL	-	-	20.006,28

PAVIMENTAÇÃO			
TRECHO	COMPRIMENTO	LARGURA	ÁREA M²
ENTRONCAMENTO 6	-	-	150,00
ENTRONCAMENTO 8	-	-	62,20
ENTRONCAMENTO 11	-	-	75,00
ABERTURA GUIA	-	-	1.328,04
TOTAL	-	-	1.616,04

RECAPAMENTO			
TRECHO	COMPRIMENTO	LARGURA	ÁREA M²
TRECHO 1	150,17	8,00	1.201,36
TRECHO 2	45,14	8,00	361,12
TRECHO 3	57,99	8,00	463,92
TRECHO 4	698,14	8,00	5.585,12
TRECHO 5	137,55	8,00	1.100,40
TRECHO 6	24,49	8,00	195,92
TRECHO 7	270,17	8,00	2.161,36
TRECHO 8	25,35	8,00	202,80
TRECHO 9	174,82	8,00	1.398,56
TRECHO 10	26,43	8,00	211,44
TRECHO 11	140,74	8,00	1.125,92
ENTRONCAMENTO 3	-	-	125,28
ENTRONCAMENTO 4	-	-	202,80
ENTRONCAMENTO 5	-	-	202,80
TOTAL	-	-	20.006,28

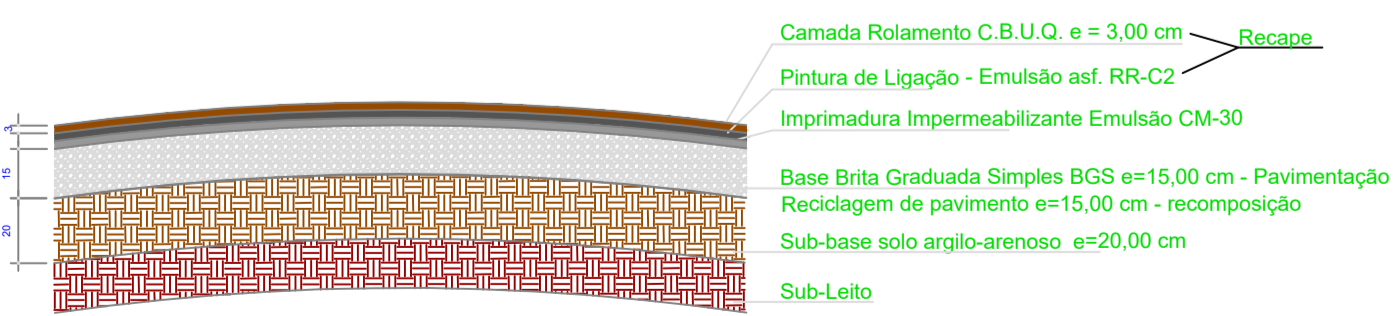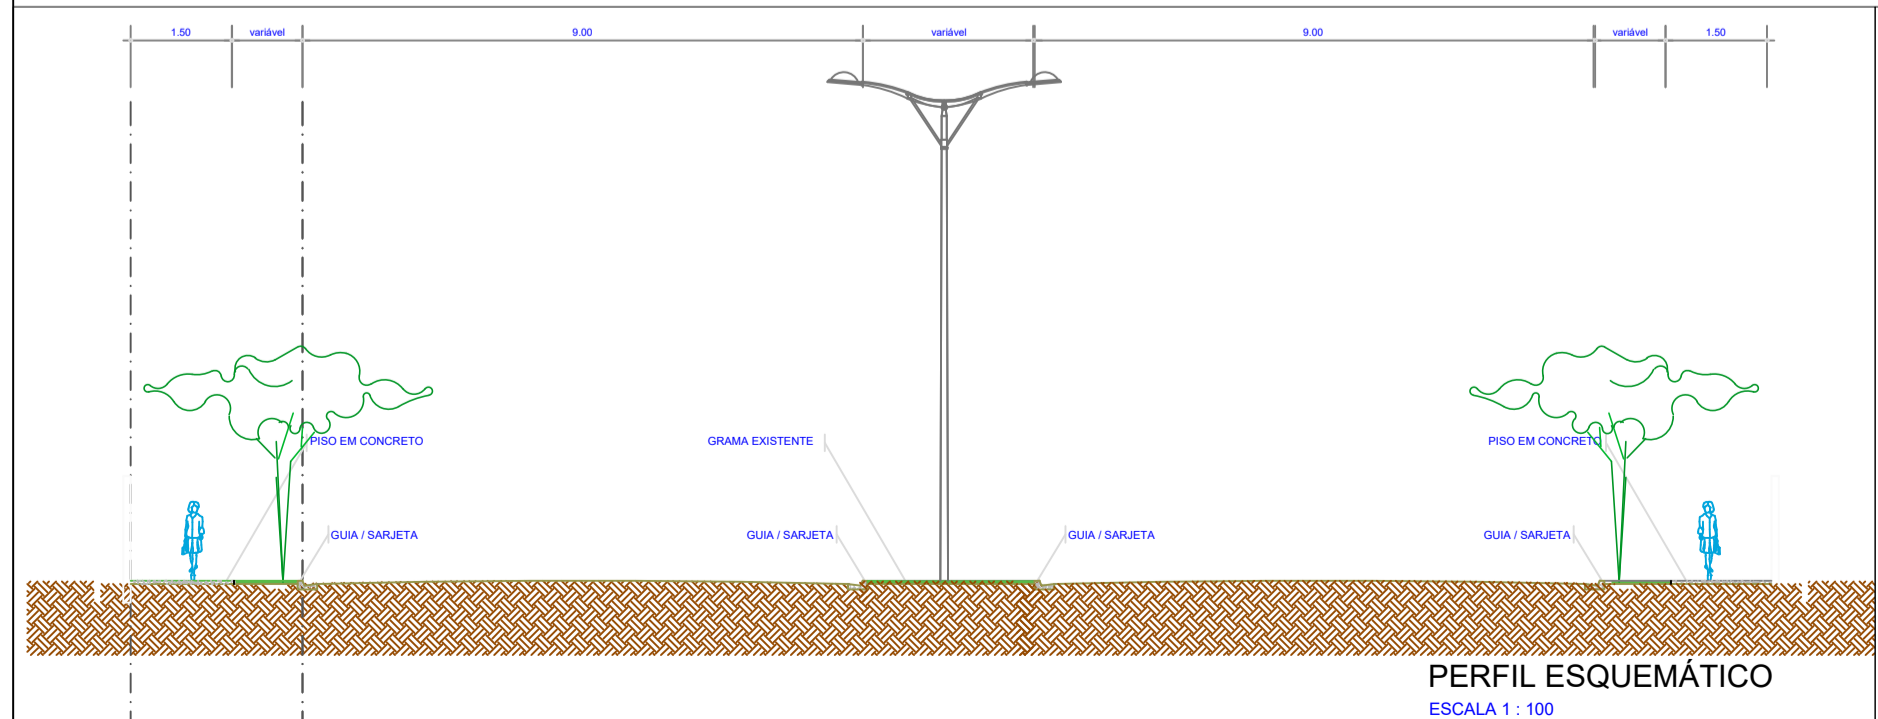

- LEGENDA**
- RECOMPOSIÇÃO ASFÁLTICA ÁREA = 20.006,28 m²
 - RECAPEAMENTO ASFÁLTICO ÁREA = 19.518,92 m²
 - PAVIMENTAÇÃO ASFÁLTICA ÁREA = 1.616,04 m²
 - PASSEIO PÚBLICO ÁREA = 5.438,40 m²
 - GUIA / SARJETA À EXECUTAR TOTAL = 3.733,25 m
 - RAMPAS LATERAIS TOTAL = 46 UNIDADES
 - RAMPAS CENTRAIS TOTAL = 23 UNIDADES

MUNICÍPIO DA ESTÂNCIA TURÍSTICA DE BARRETOS
SECRETARIA MUNICIPAL DE OBRAS

ETAPA DE PROJETO: PAVIMENTAÇÃO E DRENAGEM AV. FRATERNIDADE PAULISTA
PAV

QUADRO DE ÁREAS

RECOMPOSIÇÃO DA PAVIMENTAÇÃO ASFÁLTICA	20.006,28 m²
RECAPEAMENTO DA CAPA ASFÁLTICA	19.518,92 m²
PAVIMENTAÇÃO ASFÁLTICA	1.616,04 m²
PASSEIO PÚBLICO	5.438,40 m²
GUIA / SARJETA	3.733,25 m
RAMPAS LATERAIS	46 UNID.
RAMPAS CENTRAIS	23 UNID.

PAVIMENTAÇÃO E DRENAGEM AV. FRATERNIDADE PAULISTA NO BAIRRO JARDIM CAIÇARA

TÍTULO: PAVIMENTAÇÃO, RECAPE E RECOMPOSIÇÃO DO PAVIMENTO IMPLANTAÇÃO

PROJETO DE OBRAS: AVENIDA FRATERNIDADE PAULISTA - JARDIM CAIÇARA - BARRETOS - SP

APROVAÇÕES:

BRANCHA: 03 07

LOCALIZAÇÃO: [Map showing the project location in Barretos, SP]

AUTORIA DO PROJETO: ENG.º CIVIL THIAGO BELLESTRE VASCONCELOS
CREA Nº 1.047/7887-0
RUA ALVARO COSTA, 100 - RIO DE BARRETOS - CEP 14.100-000 FONE 3321-1086

DATA: AGOSTO/2025
ESCALA: INDICADA

DESENHO: JHONATHAN G. MARCELINO
ARQUIVO: PROJETO_OBRAS_AVENIDA_FRATERNIDADE_PAULISTA.dwg

PREFEITO MUNICIPAL: CÍDAR DE MOURA E SILVA
SECRETÁRIO MUNICIPAL: ADALDO COSTA, 100 - RIO DE BARRETOS - CEP 14.100-000 FONE 3321-1086