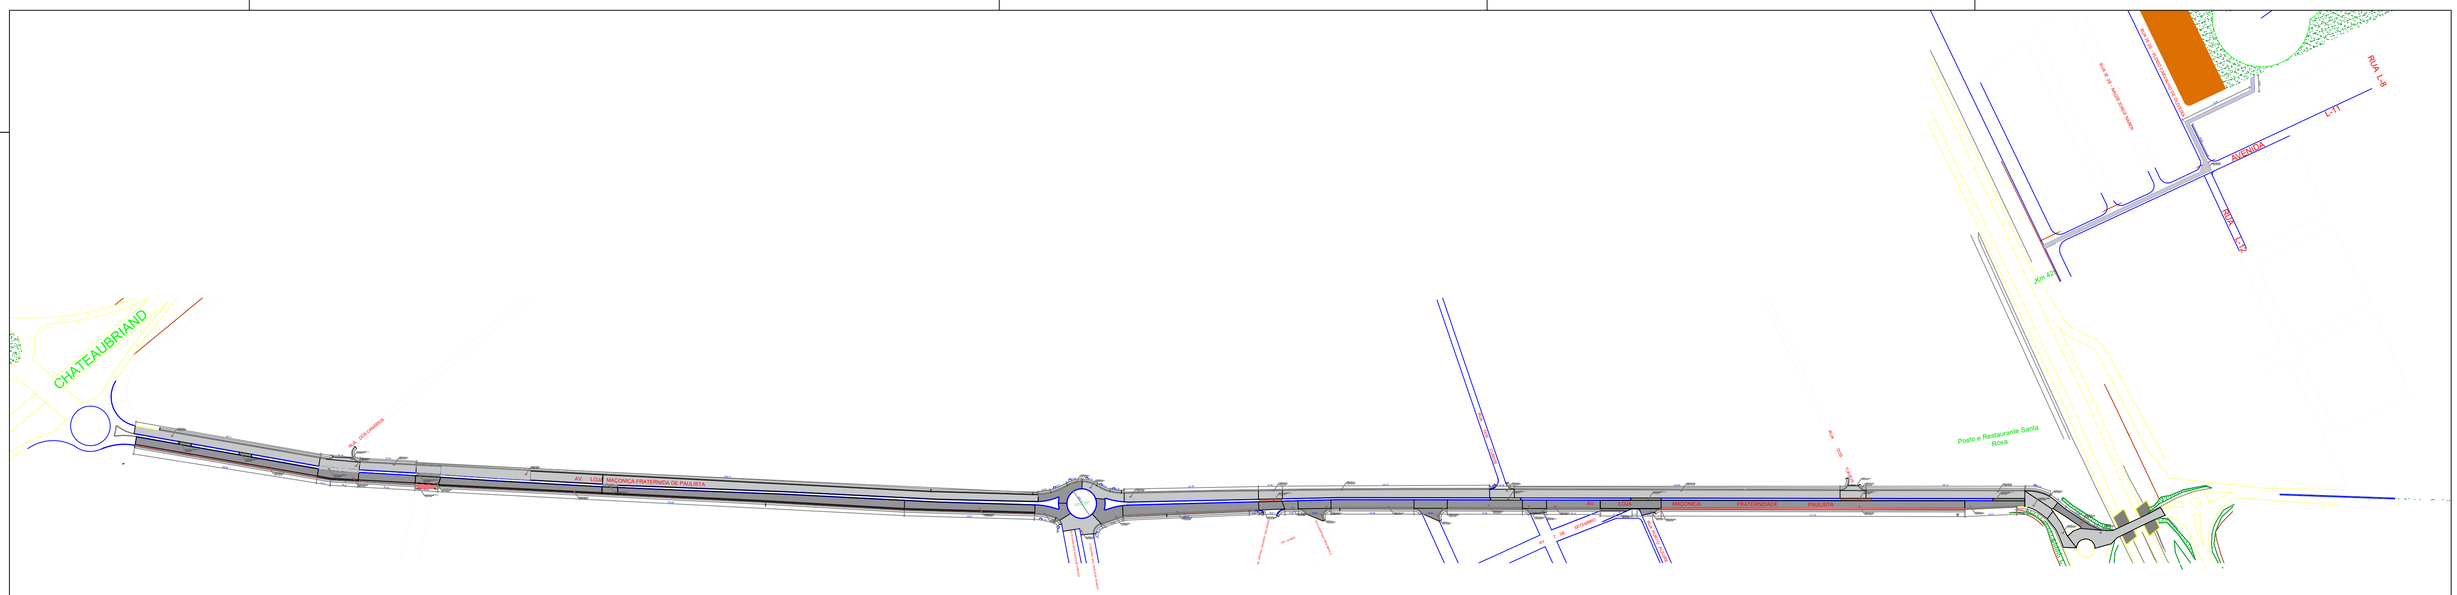


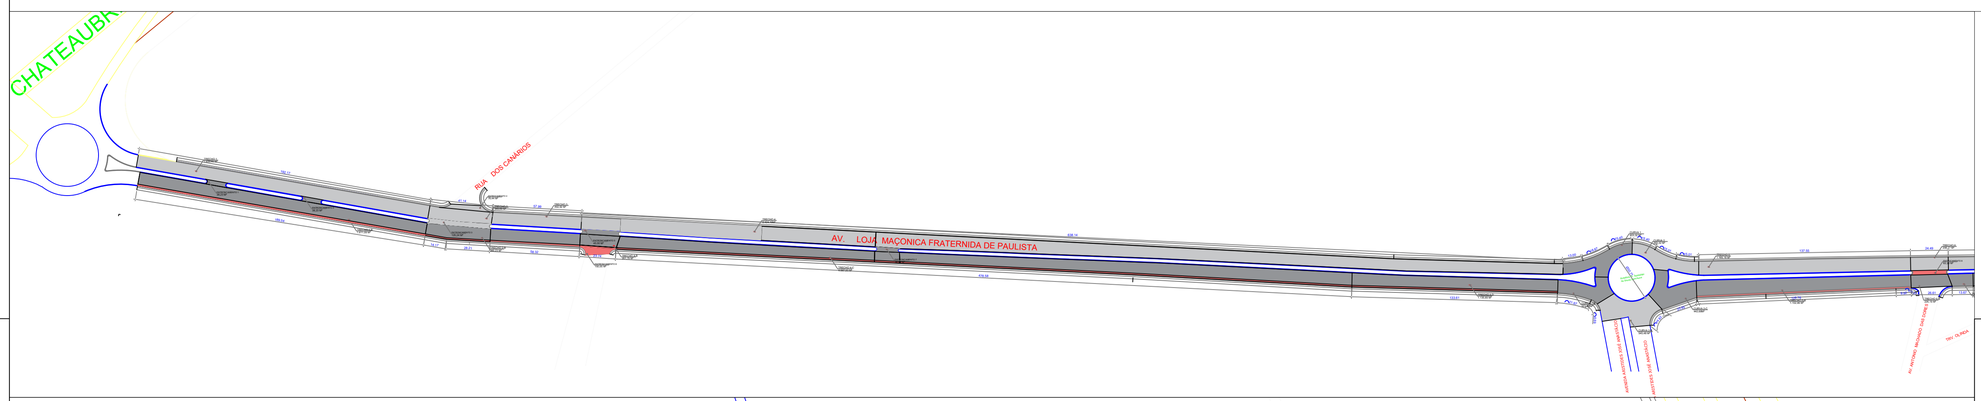


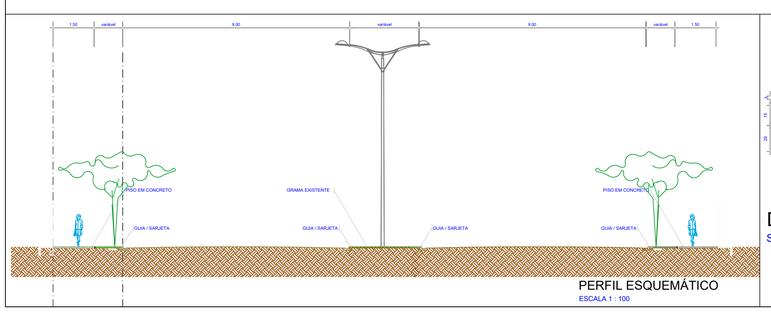


PERFIL ESQUEMÁTICO
ESCALA 1 : 100

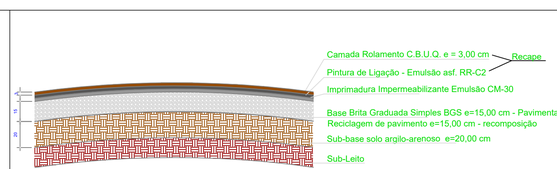


DETALHE DO PAVIMENTO
S/ESCALA

## LEGENDA

| | | | | |
|---|---|---|---|---|
| RECOMPOSIÇÃO ASFÁLTICA | ÁREA | = | 20.006,28 m² |
| RECAPEAMENTO ASFÁLTICO | ÁREA | = | 19.518,92 m² |
| PAVIMENTAÇÃO ASFÁLTICA | ÁREA | = | 1.616,04 m² |
| PASSEIO PÚBLICO | ÁREA | = | 5.438,40 m² |
| GUIA / SARJETA Á EXECUTAR | TOTAL | = | 3.733,25 m |
| RAMPAS LATERAIS | TOTAL | = | 46 UNIDADES |
| RAMPAS CENTRAIS | TOTAL | = | 23 UNIDADES |

RECOMPOSIÇÃO

| TRECHOS | COMPRIMENTO | LARGURA PAV | ÁREA CAIXA | ÁREA PAV M² |
|---|---|---|---|---|
| TRECHO 1 | 192,17 | 8,50 | 1.729,53 | 1.633,45 |
| TRECHO 2 | 41,14 | 8,50 | 370,26 | 349,69 |
| TRECHO 3 | 57,99 | 8,50 | 521,91 | 492,92 |
| TRECHO 4 | 638,14 | 8,50 | 5.743,26 | 5.424,15 |
| TRECHO 5 | 137,55 | 8,50 | 1.237,95 | 1.169,18 |
| TRECHO 6 | 24,49 | 8,50 | 220,41 | 208,17 |
| TRECHO 7 | 212,17 | 8,50 | 1.909,53 | 1.803,45 |
| TRECHO 8 | 25,96 | 8,50 | 238,24 | 215,56 |
| TRECHO 9 | 333,82 | 8,50 | 3.004,38 | 2.837,67 |
| TRECHO 10 | 26,63 | 8,50 | 239,67 | 226,36 |
| TRECHO 11 | 162,74 | 8,50 | 1.464,66 | 1.383,29 |
| ENTRONCAMENTO 3 | - | - | 125,24 | 125,24 |
| CURVA 2 | | | 393,32 | 393,32 |
| CURVA 3-B | | | 545,48 | 545,48 |
| ENTRONCAMENTO 9 | | | 77,65 | 77,65 |
| GOLA1 | | | 78,51 | 78,51 |
| CURVA 3 | | | 235,86 | 235,86 |
| CURVA 3-B | | | 349,20 | 349,20 |
| A/CA 1 | | | 340,50 | 340,50 |
| A/CA 3 | | | 1.081,38 | 1.081,38 |
| TRECHO 12 | | | 1.030,90 | 1.030,90 |
| ENTRONCAMENTO 4 | - | - | 78,44 | 78,44 |
| TOTAL | | | 21.006,28 | 20.080,18 |

PAVIMENTAÇÃO

| TRECHO | COMPRIMENTO | LARGURA | AREA M² |
|---|---|---|---|
| ENTRONCAMENTO 6 | - | - | 150,00 |
| ENTRONCAMENTO 8 | - | - | 62,20 |
| ENTRONCAMENTO 11 | - | - | 75,00 |
| ABERTURA GUIA | - | - | 1.328,84 |
| TOTAL | | | 1.616,04 |

RECAPEAMENTO

| TRECHO | COMPRIMENTO | LARGURA | AREA M² |
|---|---|---|---|
| TRECHO 1-B | 189,54 | 8,50 | 1.611,09 |
| TRECHO 2-B | 42,38 | 8,50 | 360,23 |
| TRECHO 3-B | 58,32 | 8,50 | 495,72 |
| TRECHO 4-B | 23,74 | 8,50 | 201,79 |
| TRECHO 4-C | 478,58 | 8,50 | 4.067,93 |
| TRECHO 4-D | 131,61 | 8,50 | 1.135,69 |
| TRECHO 5-B | 129,76 | 8,50 | 1.102,96 |
| TRECHO 6-B | 26,61 | 8,50 | 226,19 |
| TRECHO 7-B | 13,67 | 8,50 | 116,20 |
| TRECHO 7-C | 33,69 | 8,50 | 286,37 |
| TRECHO 7-D | 84,98 | 8,50 | 722,33 |
| TRECHO 7-E | 34,05 | 8,50 | 289,43 |
| TRECHO 7-F | 76,94 | 8,50 | 653,99 |
| TRECHO 8-B | 24,74 | 8,50 | 210,29 |
| TRECHO 8-C | 55,19 | 8,50 | 469,12 |
| TRECHO 9-B | 62,23 | 8,50 | 528,96 |
| TRECHO 9-C | 311,23 | 8,50 | 2.645,46 |
| ENTRONCAMENTO 1 | - | - | 38,23 |
| ENTRONCAMENTO 2 | - | - | 38,23 |
| ENTRONCAMENTO 5 | - | - | 65,00 |
| ENTRONCAMENTO 7 | - | - | 38,23 |
| CURVA 1 | - | - | 403,32 |
| CURVA 1 - B | - | - | 353,00 |
| CURVA 2 - C | - | - | 442,68 |
| GOLA 2 | - | - | 176,48 |
| GOLA 3 | - | - | 170,70 |
| GOLA 4 | - | - | 80,70 |
| GOLA 5 | - | - | 69,70 |
| GOLA 6 | - | - | 86,40 |
| ENTRONCAMENTO 10 | - | - | 72,50 |
| CURVA 4 | - | - | 382,50 |
| ENTRONCAMENTO 12 | - | - | 80,90 |
| A/CA 2 | - | - | 300,60 |
| ENTRONCAMENTO 6 | - | - | 150,00 |
| ENTRONCAMENTO 8 | - | - | 62,20 |
| ENTRONCAMENTO 11 | - | - | 75,00 |
| ABERTURA GUIA | - | - | 1.328,84 |
| TOTAL | | | 19.518,92 |

MUNICÍPIO DA ESTÂNCIA TURÍSTICA DE BARRETOS
SECRETARIA MUNICIPAL DE OBRAS

ETAPA DE PROJETO
PAVIMENTAÇÃO E DRENAGEM AV. FRATERNIDADE PAULISTA — PAV

QUADRO DE ÁREAS

| | |
|---|---|
| RECOMPOSIÇÃO DA PAVIMENTAÇÃO ASFÁLTICA | 20.006,28 m² |
| RECAPEAMENTO DA CAPA ASFÁLTICA | 19.518,92 m² |
| PAVIMENTAÇÃO ASFÁLTICA | 1.616,04 m² |
| PASSEIO PÚBLICO | 5.438,40 m² |
| GUIA / SARJETA | 3.733,25 m |
| RAMPAS LATERAIS | 46 unid. |
| RAMPAS CENTRAIS | 23 unid. |

OBRA:
PAVIMENTAÇÃO E DRENAGEM AV. FRATERNIDADE PAULISTA NO BAIRRO JARDIM CAIÇARA

TITULO:
PAVIMENTAÇÃO, RECAPE E RECOMPOSIÇÃO DO PAVIMENTO IMPLANTAÇÃO GERAL

ENDEREÇO DA OBRA:
AVENIDA FRATERNIDADE PAULISTA - JARDIM CAIÇARA , BARRETOS - SP

APROVAÇÕES:

PRANCHA: 01 / 07

LOCALIZAÇÃO:

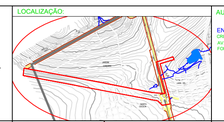

AUTORIA DO PROJETO:
ENG.º CIVIL THIAGO SILVESTRE VASCONCELOS
CREA Nº 506176/D/SP
AV. ALM. GAGO COUTINHO, 500 - RIOS -BARRETOS -CEP 14783-200
FONE: 3321-1088

ART Nº

DATA: AGOSTO/2025
ESCALA: INDICADA
DESENHO: JHONATHAN G. MARCELINO
ARQUIVO: INV.001 - 04.2025 - METB - FRAT PAULISTA - PAVIMENTAÇÃO

PREFEITO MUNICIPAL:
ODAIR DE MOURA E SILVA
AV. ALM. GAGO COUTINHO, 500 - RIOS -BARRETOS -CEP 14783-200
FONE: 3321-1182