
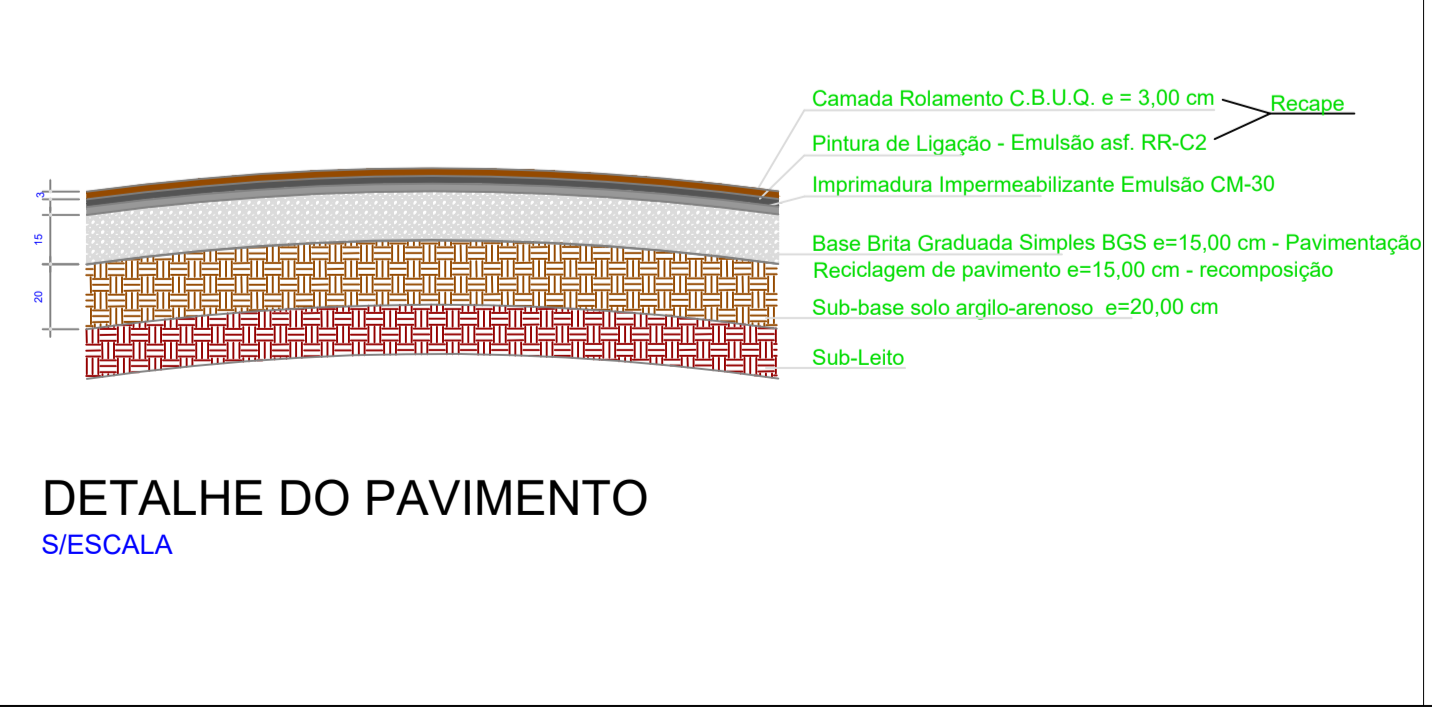


RECOMPOSIÇÃO			
TRECHOS	COMPRIMENTO	LARGURA FAV	ÁREA FAV M²
TRECHO 1	150,37	8,50	1.278,15
TRECHO 2	45,84	8,50	389,60
TRECHO 3	57,99	8,50	492,90
TRECHO 4	898,84	8,50	7.640,14
TRECHO 5	137,05	8,50	1.164,93
TRECHO 6	26,49	8,50	225,17
TRECHO 7	213,31	8,50	1.813,14
TRECHO 8	26,36	8,50	224,06
TRECHO 9	333,82	8,50	2.837,37
TRECHO 10	26,63	8,50	226,36
TRECHO 11	150,74	8,50	1.281,29
TRECHO 12	1.363,20	8,50	11.587,20
TRECHO 13	235,36	8,50	2.000,56
TRECHO 14	23,74	8,50	201,79
TRECHO 15	133,70	8,50	1.136,45
TRECHO 16	26,65	8,50	226,53
TRECHO 17	33,67	8,50	286,60
TRECHO 18	33,00	8,50	280,50
TRECHO 19	84,88	8,50	721,48
TRECHO 20	34,00	8,50	289,00
TRECHO 21	76,94	8,50	653,99
TRECHO 22	26,74	8,50	227,29
TRECHO 23	50,19	8,50	426,61
TRECHO 24	62,21	8,50	528,69
TRECHO 25	311,23	8,50	2.645,46
TRECHO 26	-	-	-
TRECHO 27	-	-	-
PAVIMENTAÇÃO			
TRECHO	COMPRIMENTO	LARGURA	ÁREA M²
ENTRONCAMENTO 6	-	-	150,00
ENTRONCAMENTO 8	-	-	62,40
ENTRONCAMENTO 11	-	-	75,00
ABERTURA GUIA	-	-	1.328,84
TOTAL	-	-	1.616,04

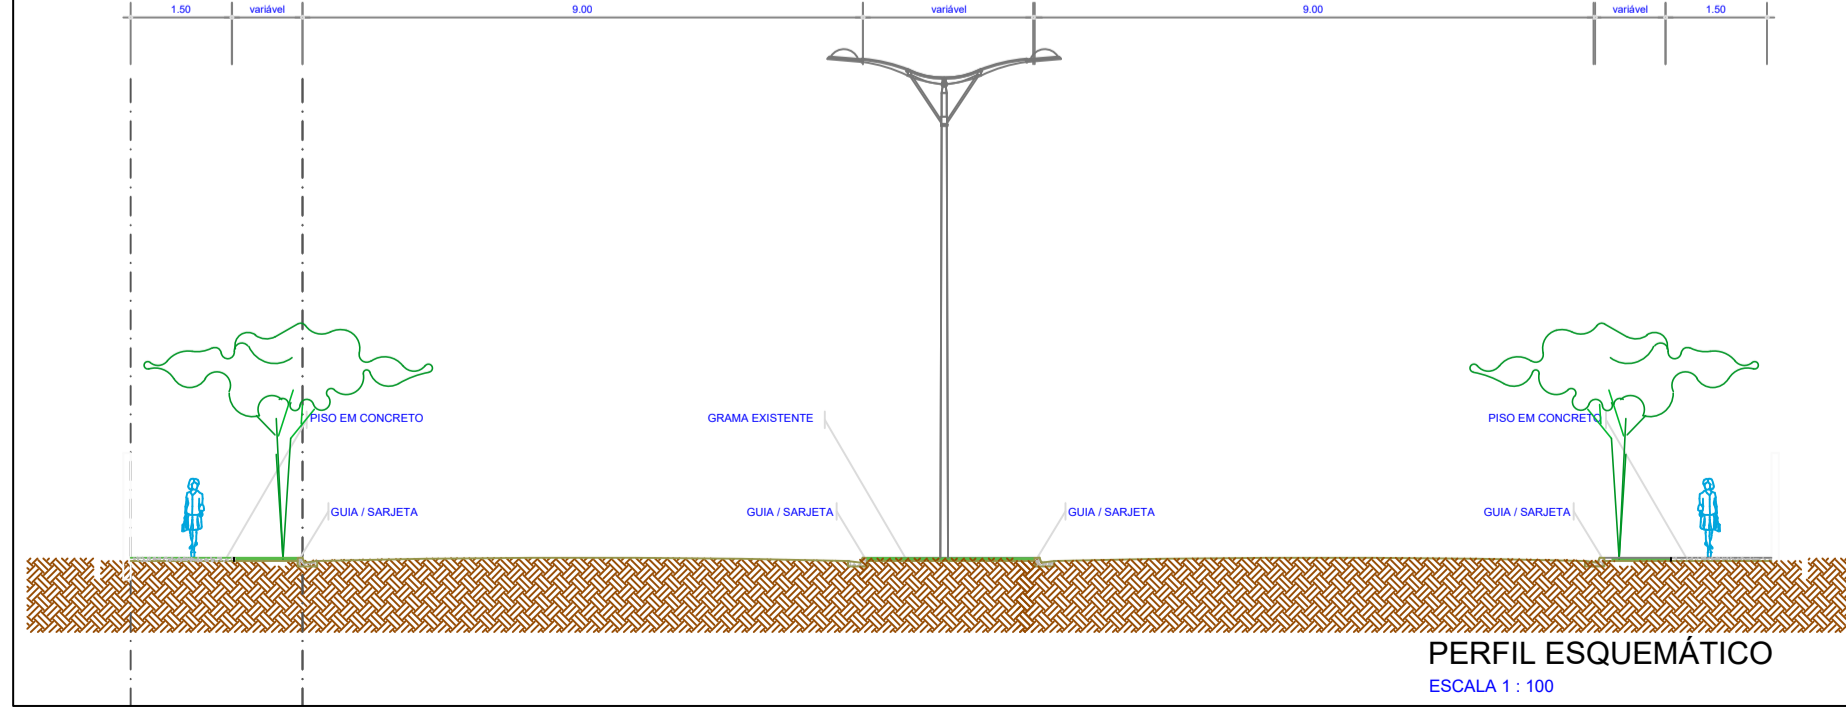

LEGENDA

	RECOMPOSIÇÃO ASFÁLTICA	ÁREA = 20.006,28 m²
	RECAPEAMENTO ASFÁLTICO	ÁREA = 19.518,92 m²
	PAVIMENTAÇÃO ASFÁLTICA	ÁREA = 1.616,04 m²
	PASSEIO PÚBLICO	ÁREA = 5.438,40 m²
	GUIA / SARJETA À EXECUTAR	TOTAL = 3.733,25 m
	RAMPAS LATERAIS	TOTAL = 46 UNIDADES
	RAMPAS CENTRAIS	TOTAL = 23 UNIDADES

MUNICÍPIO DA ESTÂNCIA TURÍSTICA DE BARRETOS
SECRETARIA MUNICIPAL DE OBRAS

ETAPA DE PROJETO: PAVIMENTAÇÃO E DRENAGEM AV. FRATERNIDADE PAULISTA

PAV

QUADRO DE ÁREAS

RECOMPOSIÇÃO DA PAVIMENTAÇÃO ASFÁLTICA	20.006,28 m²
RECAPEAMENTO DA CAPA ASFÁLTICA	19.518,92 m²
PAVIMENTAÇÃO ASFÁLTICA	1.616,04 m²
PASSEIO PÚBLICO	5.438,40 m²
GUIA / SARJETA	3.733,25 m
RAMPAS LATERAIS	46 UNID.
RAMPAS CENTRAIS	23 UNID.

PRINCIPAIS: PAVIMENTAÇÃO, RECAPE E RECOMPOSIÇÃO DO PAVIMENTO

IMPLEMENTAÇÃO

AVENIDA FRATERNIDADE PAULISTA - JARDIM CAIÇARA - BARRETOS - SP

BRANCHA: 05 07

LOCALIZAÇÃO: [Map showing project location]

AUTORIA DO PROJETO: ENG. CIVIL THIAGO BELLESTRE VASCONCELOS

DATA: AGOSTO/2025

ESCALA: INDICADA

DESIGNO: JHONATHAN G. MARCELINO

ARQUIVO: [File name]

PREFEITO MUNICIPAL: EDUARDO DE MOURA E SILVA