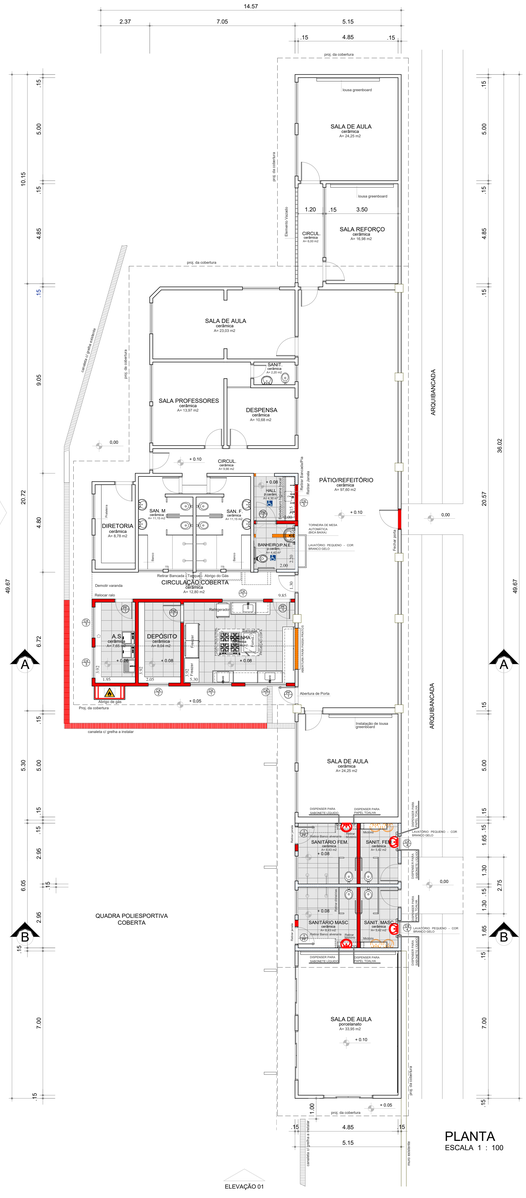

LEGENDA

- EXISTENTE
- A REFORMAR
- A CONSTRUIR
- A DEMOLIR

NOTAS

CONSTRUÇÃO DE COZINHA - DEPÓSITO - ÁREA DE SERVIÇOS:
CORTAR PARTE DO BEIRAL DO REFEITÓRIO
RETIRAR BANCADA - TANQUE - ABRIGO DO GÁS
ABERTURA DE PAREDE DO REFEITÓRIO PARA PASSA PRATOS
CONSTRUIR ABRIGO DE GÁS
CONSTRUIR BANCADA PARA FORNO
CONSTRUIR PIAS E BANCADAS
INSTALAÇÃO DE PRATELEIRAS NO DEPÓSITO E ÁREA DE SERVIÇO:
INSTALAÇÃO DE BEBEDOURO NO HALL DO SANITÁRIO P.N.E. A SER EXECUTADO
RETIRAR DIVISÓRIAS, PIAS, MICTÓRIOS, BANCOS E VASOS NOS SANITÁRIOS
INSTALAR DIVISÓRIAS E PIAS NOS SANITÁRIOS
CONSTRUÇÃO DE PAREDE NOS SANITÁRIOS DA ESCOLA/CAMPO
RETIRAR JANELAS NOS SANITÁRIOS
INSTALAÇÃO DE NOVAS PORTAS NOS SANITÁRIOS
INSTALAR REVESTIMENTOS NAS PAREDES DA COZINHA E SANITÁRIOS
INSTALAR REVESTIMENTOS NO PISO DA COZINHA, DEPÓSITO, ÁREA DE SERVIÇO E SANITÁRIOS
EXECUTAR SERVIÇOS DE INSTALAÇÕES HIDROSSANITÁRIAS, ELÉTRICAS E PINTURA

TABELA DE ESQUADRIAS

CÓDIGO	LARG. m	ALTURA m	PEITOR. m	ÁREA m2	QUANTID.	TIPO	MATERIAL
CK.1	2.00	1.00	1.10	2.00	03	CORRER	FERRO/VIDRO
CK.2	1.00	0.60	2.00	0.60	01	BASCULANTE	FERRO/VIDRO
CK.3	1.50	1.00	1.10	1.50	02	CORRER	FERRO/VIDRO
CK.4	0.70	0.60	1.10	0.42	02	BASCULANTE	FERRO/VIDRO
CK.5	1.50	1.00	1.10	1.50	02	CORRER	FERRO/VIDRO
PM.1	0.80	2.10	-	1.68	01	ABRIR	MADEIRA
PM.2	0.90	2.10	-	1.89	01	ABRIR	MADEIRA
PF.1	0.80	2.10	-	1.68	05	ABRIR	FERRO/ Chapa lisa
PF.2	3.00	2.10	-	6.30	01	ABRIR	FERRO/ Chapa lisa

SITUAÇÃO SEM ESCALA

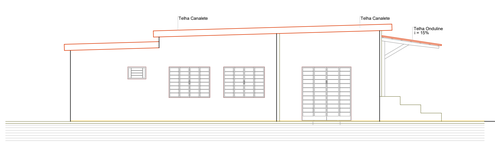

ELEVAÇÃO
ESCALA 1 : 100

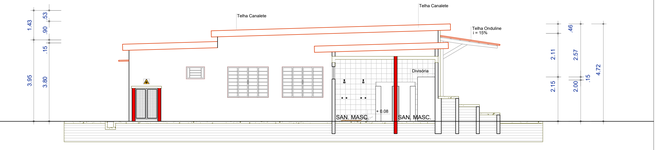

CORTE - BB
ESCALA 1 : 100

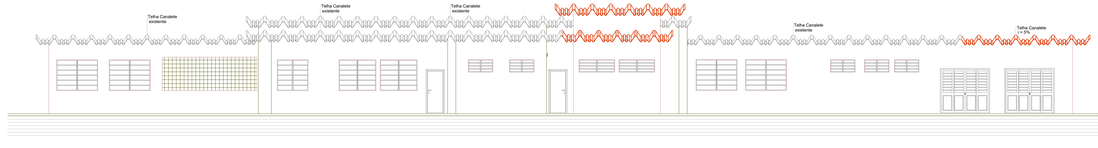

ELEVAÇÃO - 02
ESCALA 1 : 100

NOTA: SERÁ NECESSÁRIO CORTAR OS BEIRAIS DAS TELHAS E UTILIZAR CALHAS

PREFEITURA DO MUNICIPIO BE BARRETOS
SECRETARIA MUNICIPAL DE PLANEJAMENTO E DESENVOLVIMENTO FÍSICO Tterritorial

ETAPA DE PROJETO: PROJETO BÁSICO DE ARQUITETURA | ARQ | PRANCHA: 01/01

REVISÃO	DATA	OBSERVAÇÕES / MODIFICAÇÕES	RESPONSÁVEL

QUADRO DE ÁREAS

ÁREA TOTAL DO TERRENO	
ÁREA A REFORMAR	43,74 m²
ÁREA A CONSTRUIR	54,40 m²
	98,14 m²

OBRA:
REFORMA E CONSTRUÇÃO - CEMEI JOSÉ PEREIRA NEVES

TÍTULO:
COZINHA - DEPÓSITO - SANITÁRIO - SANITÁRIO P.N.E.

ENDEREÇO DA OBRA:
PREFEITURA DO MUNICIPIO DE BARRETOS

ART Nº: -

AUTORIA DO PROJETO:
ENG. ANDRÉ PONCIANO
CREA Nº 506048746
AV. ALM. GADO COUTINHO, 500 - RIOS -BARRETOS -CEP 14783-200
FONE: 3912-2110

DATA: AGOSTO/2025

COORDENADOR DO PROJETO:
ENG. ANDRÉ PONCIANO
CREA Nº 506048746
AV. ALM. GADO COUTINHO, 500 - RIOS -BARRETOS -CEP 14783-200
FONE: 3912-2110

ESCALA: INDICADA

DESENHO: RODRIGO RITA ALVES

ARQUIVO: ARQ-Reforma - Cemei J. Pereira Neves ARQ-ART-RGS-15-08-2025

PREFEITO DO MUNICIPIO:
ODAIR DE MOURA E SILVA
AV. ALM. GADO COUTINHO, 500 - RIOS -BARRETOS -CEP 14783-200
FONE: 3912-2110

APROVAÇÕES:

PREFEITURA DA ESTÂNCIA TURÍSTICA BARRETOS o futuro já começou!