

ÁREA DE PRESERVAÇÃO
ÁREA DE LAZER
SEÇÃO 3-3
7,20
17,35
01
02
03
04
05
06
CALÇAMENTO
VIA DE ACESSO
SARJETÃO
CALÇAMENTO
07
08
09
10
11
R. JOAQUIM BANDEIRA DA COSTA
R. PEDRO VALENTE (3)
VILA NOSSA S. DE LOURDES
CONJ. HABITACIONAL ÁGUAS DA PRATA C SÃO JUDAS TADEU
ÁGUAS DA PRATA
SEM ESCALA
DETALHAMENTO PISO E SARJETA
SEM ESCALA
GUIA PRÉ-MOLDADA
PAVIMENTO
SARJETA
SOLO
SEÇÃO 1-1 - PERFIL INSTALADO
SEM ESC
CROQUI – LOCALIZAÇÃO DO TERRENO
Única
PROVISÃO HABITACIONAL NO MUNICÍPIO DE ÁGUAS DA PRATA
ENDEREÇO : RUA JOAQUIM BANDEIRA DA COSTA – VILA NOSSA SENHORA DE LOURDES
PROPRIETÁRIO : PREFEITURA DO MUNICÍPIO DE ÁGUAS DA PRATA
CONTEÚDO : IMPLANTAÇÃO DOS TERRENOS
CARLOS HENRIQUE FORTES DEZENA
RESPONSÁVEL TÉCNICO
ART nº:
ÁREAS:
TERRENOS: 125,00m² POR TERRENO
PAVIMENTAÇÃO: 300,00m²
CALÇAMENTO: 172,00m²
CARIMBOS


LEGENDA
TUBO DE POLIETILENO DE ALTA DENSIDADE - 300mm
R. JOAQUIM BANDEIRA DA COSTA
R. PEDRO VALENTE (3)
POÇO DE VISITA
INTERLIGA NA REDE EXISTENTE
Ø 300 mm
ÁREA DE LAZER
ÁREA DE PRESERVAÇÃO
SARJETÃO
REDE COLETORA DE ESGOTO
02/02
PROVISÃO HABITACIONAL NO MUNICÍPIO DE ÁGUAS DA PRATA
ENDEREÇO : RUA JOAQUIM BANDEIRA DA COSTA - VILA NOSSA SENHORA DE LOURDES
PROPRIETÁRIO : PREFEITURA DO MUNICÍPIO DE ÁGUAS DA PRATA
CONTEÚDO : REDE PÚBLICA COLETORA DE ESGOTO
CARLOS HENRIQUE FORTES DEZENA
RESPONSÁVEL TÉCNICO
ÁREAS:
TERRENOS: 125,00m² POR TERRENO
PAVIMENTAÇÃO: 300,00m²
CALÇAMENTO: 172,00m²
CARIMBOS

LEGENDA

TUBO DE POLIETILENO DE ALTA DENSIDADE - 50mm

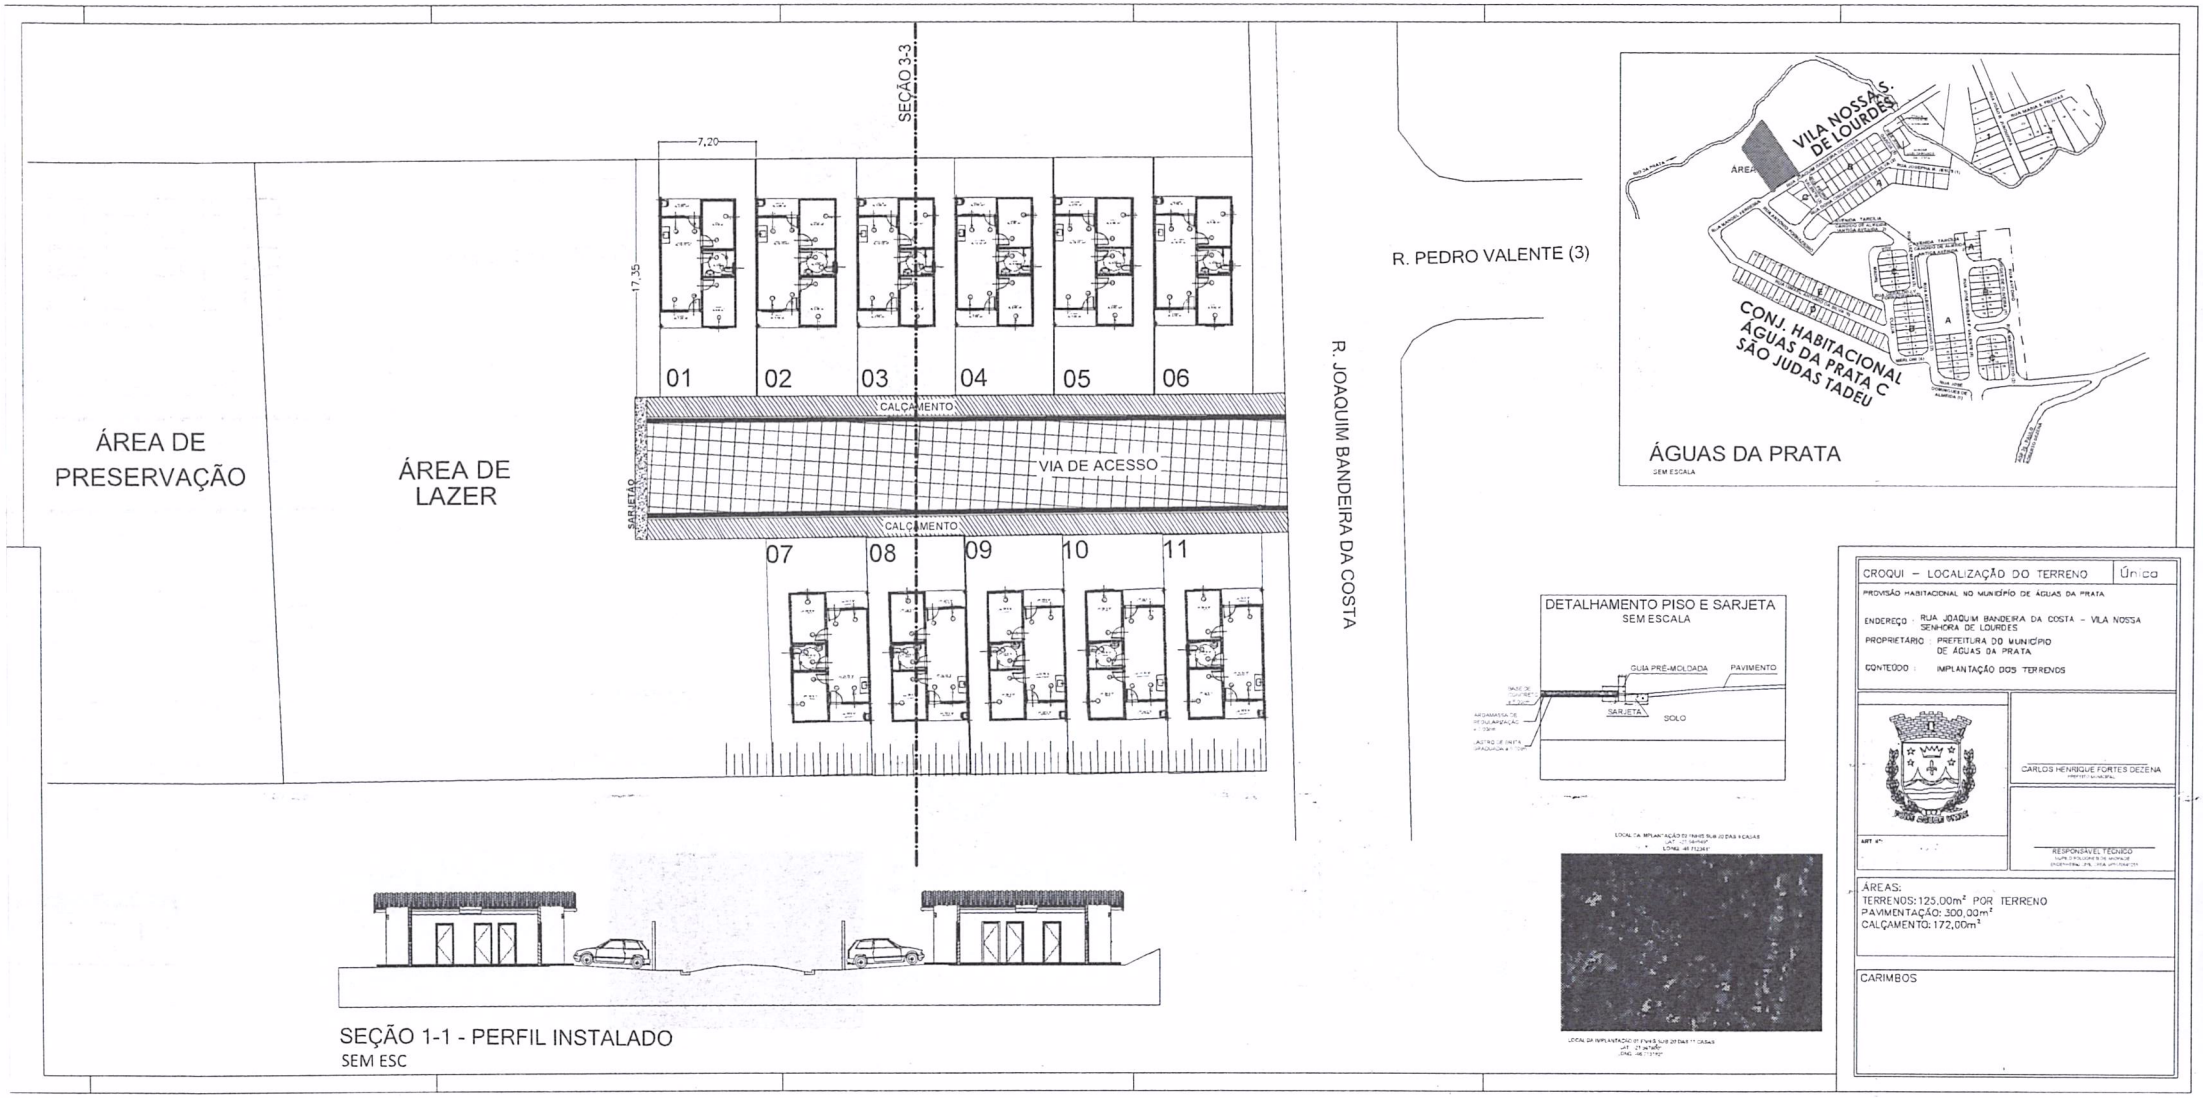

REDE DE ABASTECIMENTO DE ÁGUA	01/02
PROVISÃO HABITACIONAL NO MUNICÍPIO DE ÁGUAS DA PRATA	
ENDEREÇO: RUA JOAQUIM BANDEIRA DA COSTA – VILA NOSSA SENHORA DE LOURDES	
PROPRIETÁRIO: PREFEITURA DO MUNICÍPIO DE ÁGUAS DA PRATA	
CONTEÚDO: REDE PÚBLICA DE ABASTECIMENTO DE ÁGUA	

CARLOS HENRIQUE FORTES DEZENA
PREFEITO MUNICIPAL

ART Nº:

RESPONSÁVEL TÉCNICO

ÁREAS:
TERRENOS: 125,00m² POR TERRENO
PAVIMENTAÇÃO: 300,00m²
CALÇAMENTO: 172,00m²

CARIMBOS



CROQUI – LOCALIZAÇÃO DOS TERRENOS | ÚNICA

PROVISÃO HABITACIONAL NO MUNICÍPIO DE ÁGUAS DA PRATA

ENDEREÇO : RUA MADRE CLÉLIA MERLONI – SÃO JUDAS TADEU

PROPRIETÁRIO : PREFEITURA DO MUNICÍPIO DE ÁGUAS DA PRATA


CONTEÚDO : IMPLANTAÇÃO DOS TERRENOS

CARLOS HENRIQUE FORTES DEZENA

RESPONSÁVEL TÉCNICO

ÁREAS:
TERRENOS:125,00m² POR TERRENO

CARIMBOS

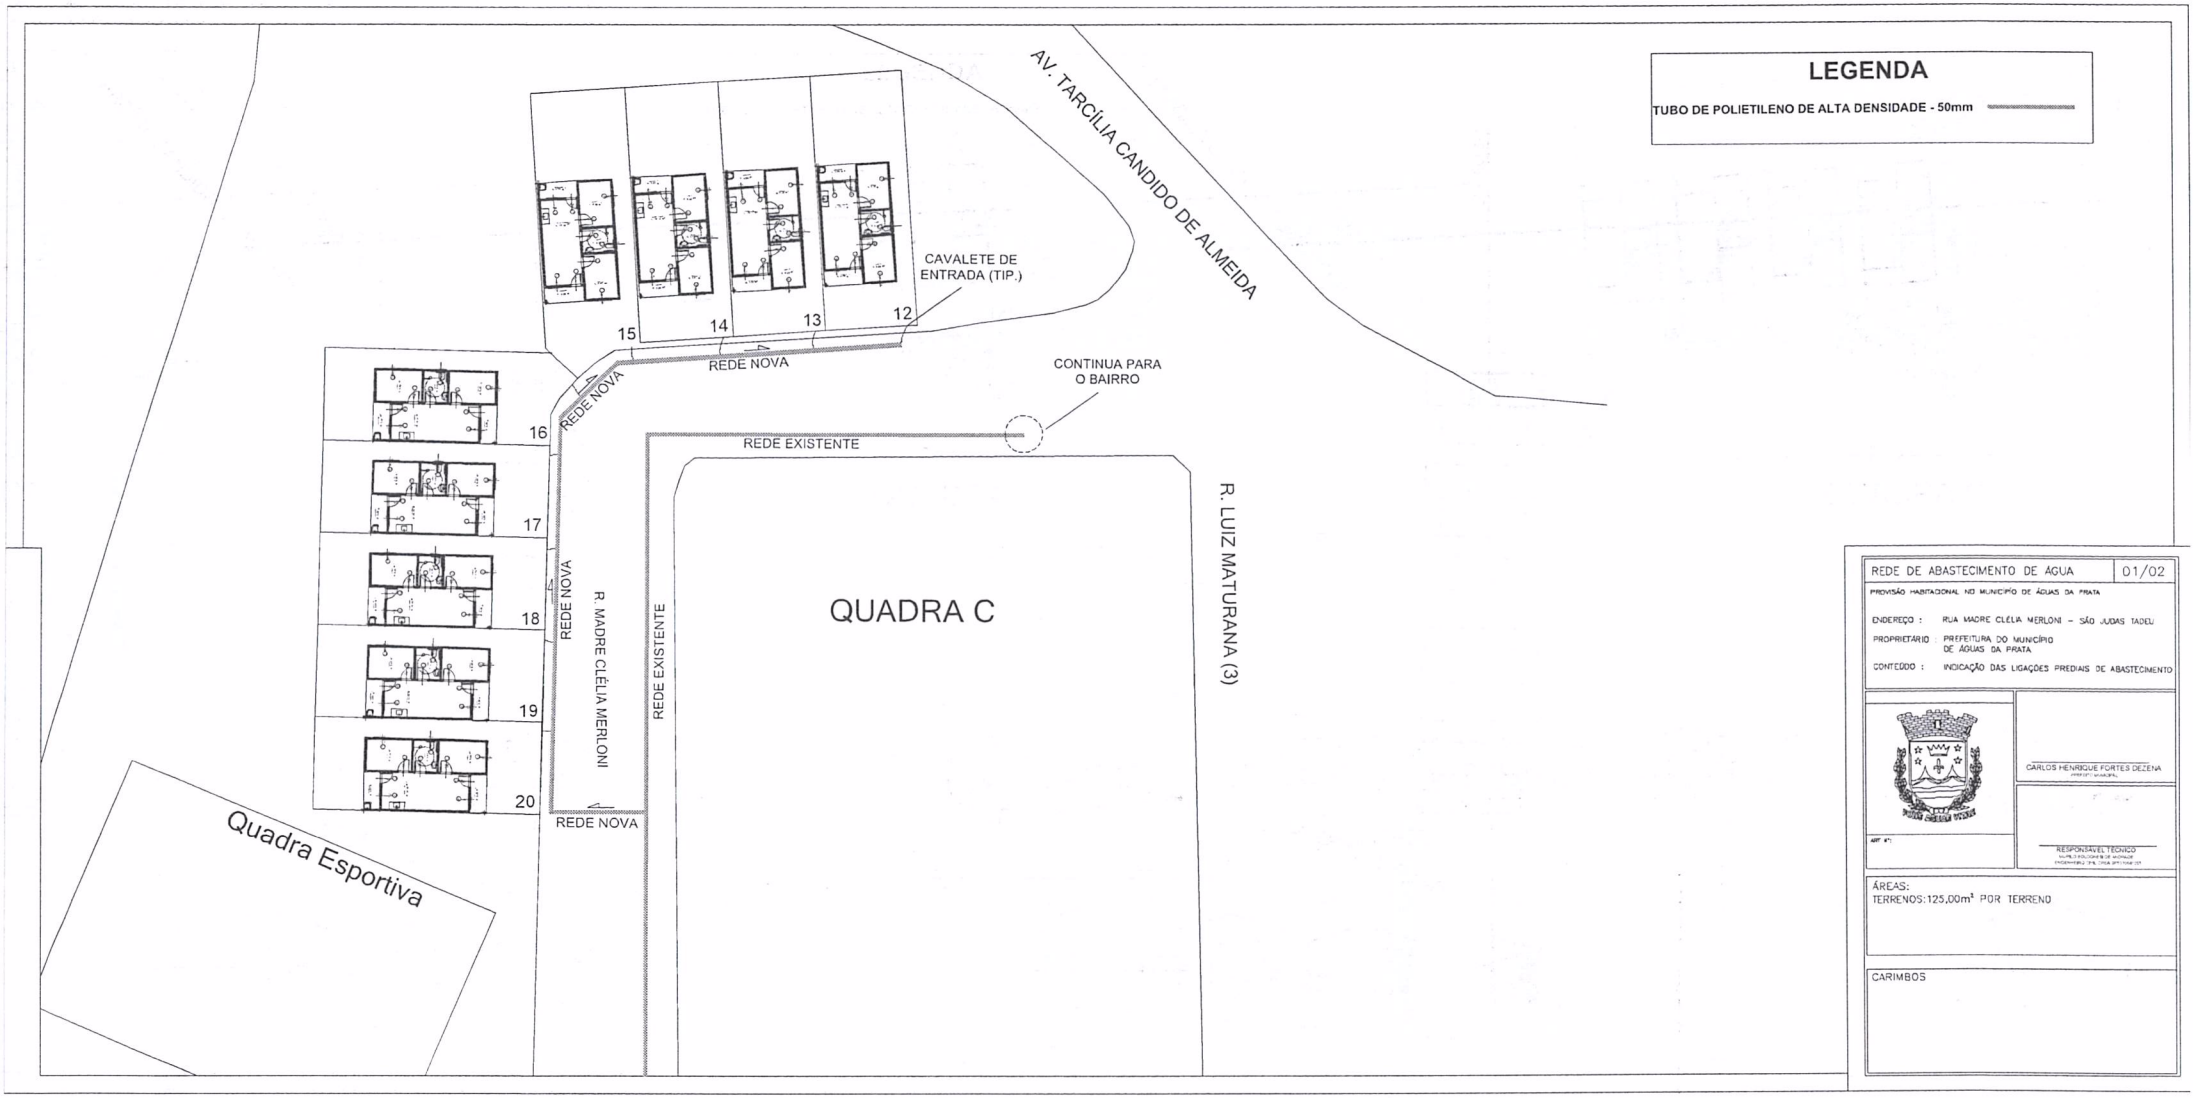

LEGENDA

TUBO DE POLIETILENO DE ALTA DENSIDADE - 50mm

REDE DE ABASTECIMENTO DE ÁGUA	01/02

PROVISÃO HABITACIONAL NO MUNICÍPIO DE ÁGUAS DA PRATA

ENDEREÇO : RUA MADRE CLÉLIA MERLONI – SÃO JUDAS TADEU

PROPRIETÁRIO : PREFEITURA DO MUNICÍPIO DE ÁGUAS DA PRATA


CONTEÚDO : INDICAÇÃO DAS LIGAÇÕES PREDIAIS DE ABASTECIMENTO

CARLOS HENRIQUE FORTES DEZENA

RESPONSÁVEL TÉCNICO

ÁREAS:
TERRENOS:125,00m² POR TERRENO

CARIMBOS

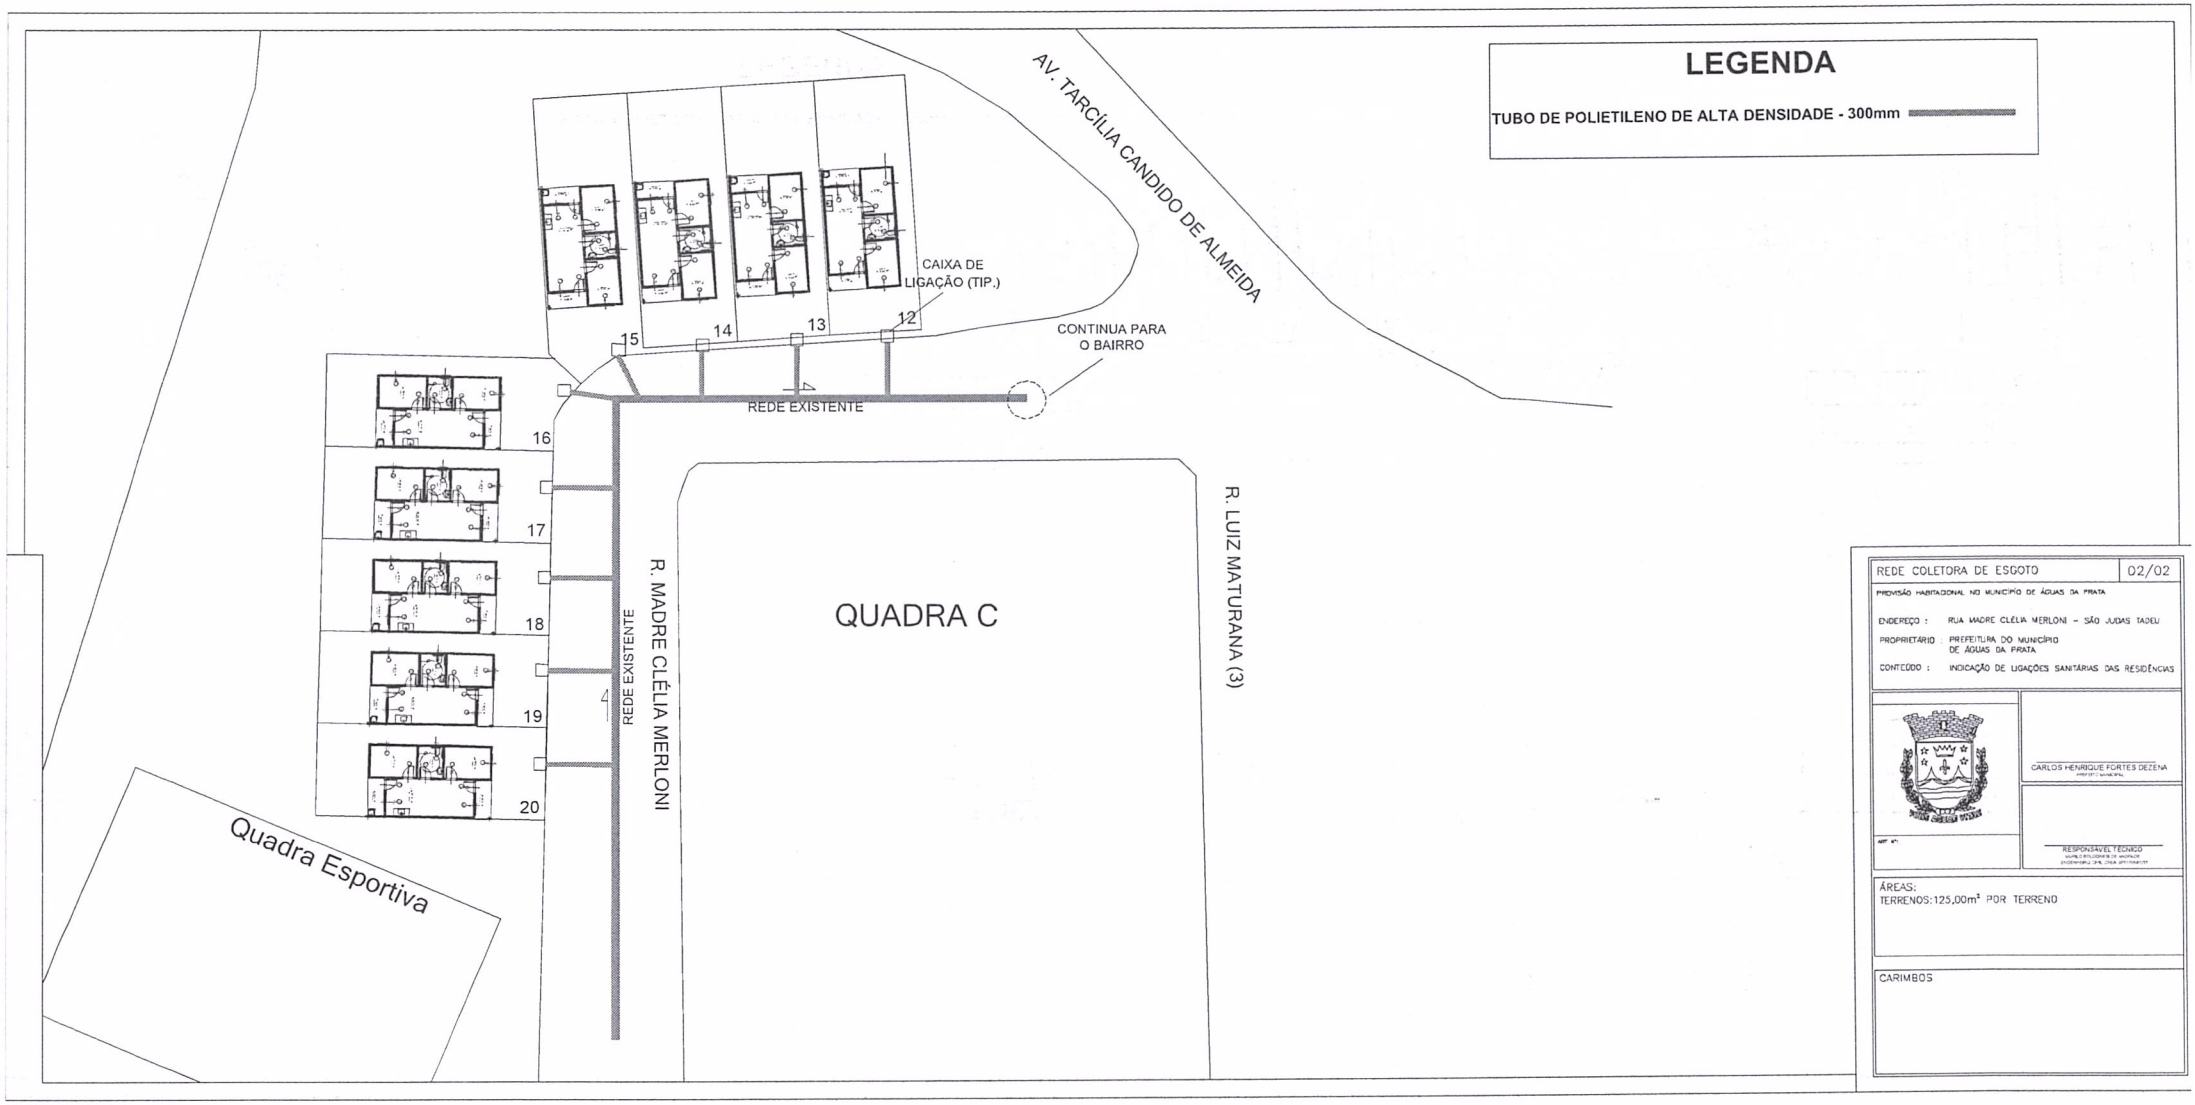
LEGENDA
TUBO DE POLIETILENO DE ALTA DENSIDADE - 300mm
AV. TARCÍLIA CANDIDO DE ALMEIDA
CAIXA DE LIGAÇÃO (TIP.)
CONTINUA PARA O BAIRRO
REDE EXISTENTE
15
14
13
12
16
17
18
19
20
R. MADRE CLÉLIA MERLONI
REDE EXISTENTE
QUADRA C
R. LUIZ MATURANA (3)
Quadra Esportiva
REDE COLETORA DE ESGOTO
02/02
PROVISÃO HABITACIONAL NO MUNICÍPIO DE ÁGUAS DA PRATA
ENDEREÇO : RUA MADRE CLÉLIA MERLONI – SÃO JUDAS TADEU
PROPRIETÁRIO : PREFEITURA DO MUNICÍPIO DE ÁGUAS DA PRATA
CONTEÚDO : INDICAÇÃO DE LIGAÇÕES SANITÁRIAS DAS RESIDÊNCIAS
CARLOS HENRIQUE FORTES DEZENA
RESPONSÁVEL TÉCNICO
ÁREAS:
TERRENOS:125,00m² POR TERRENO
CARIMBOS