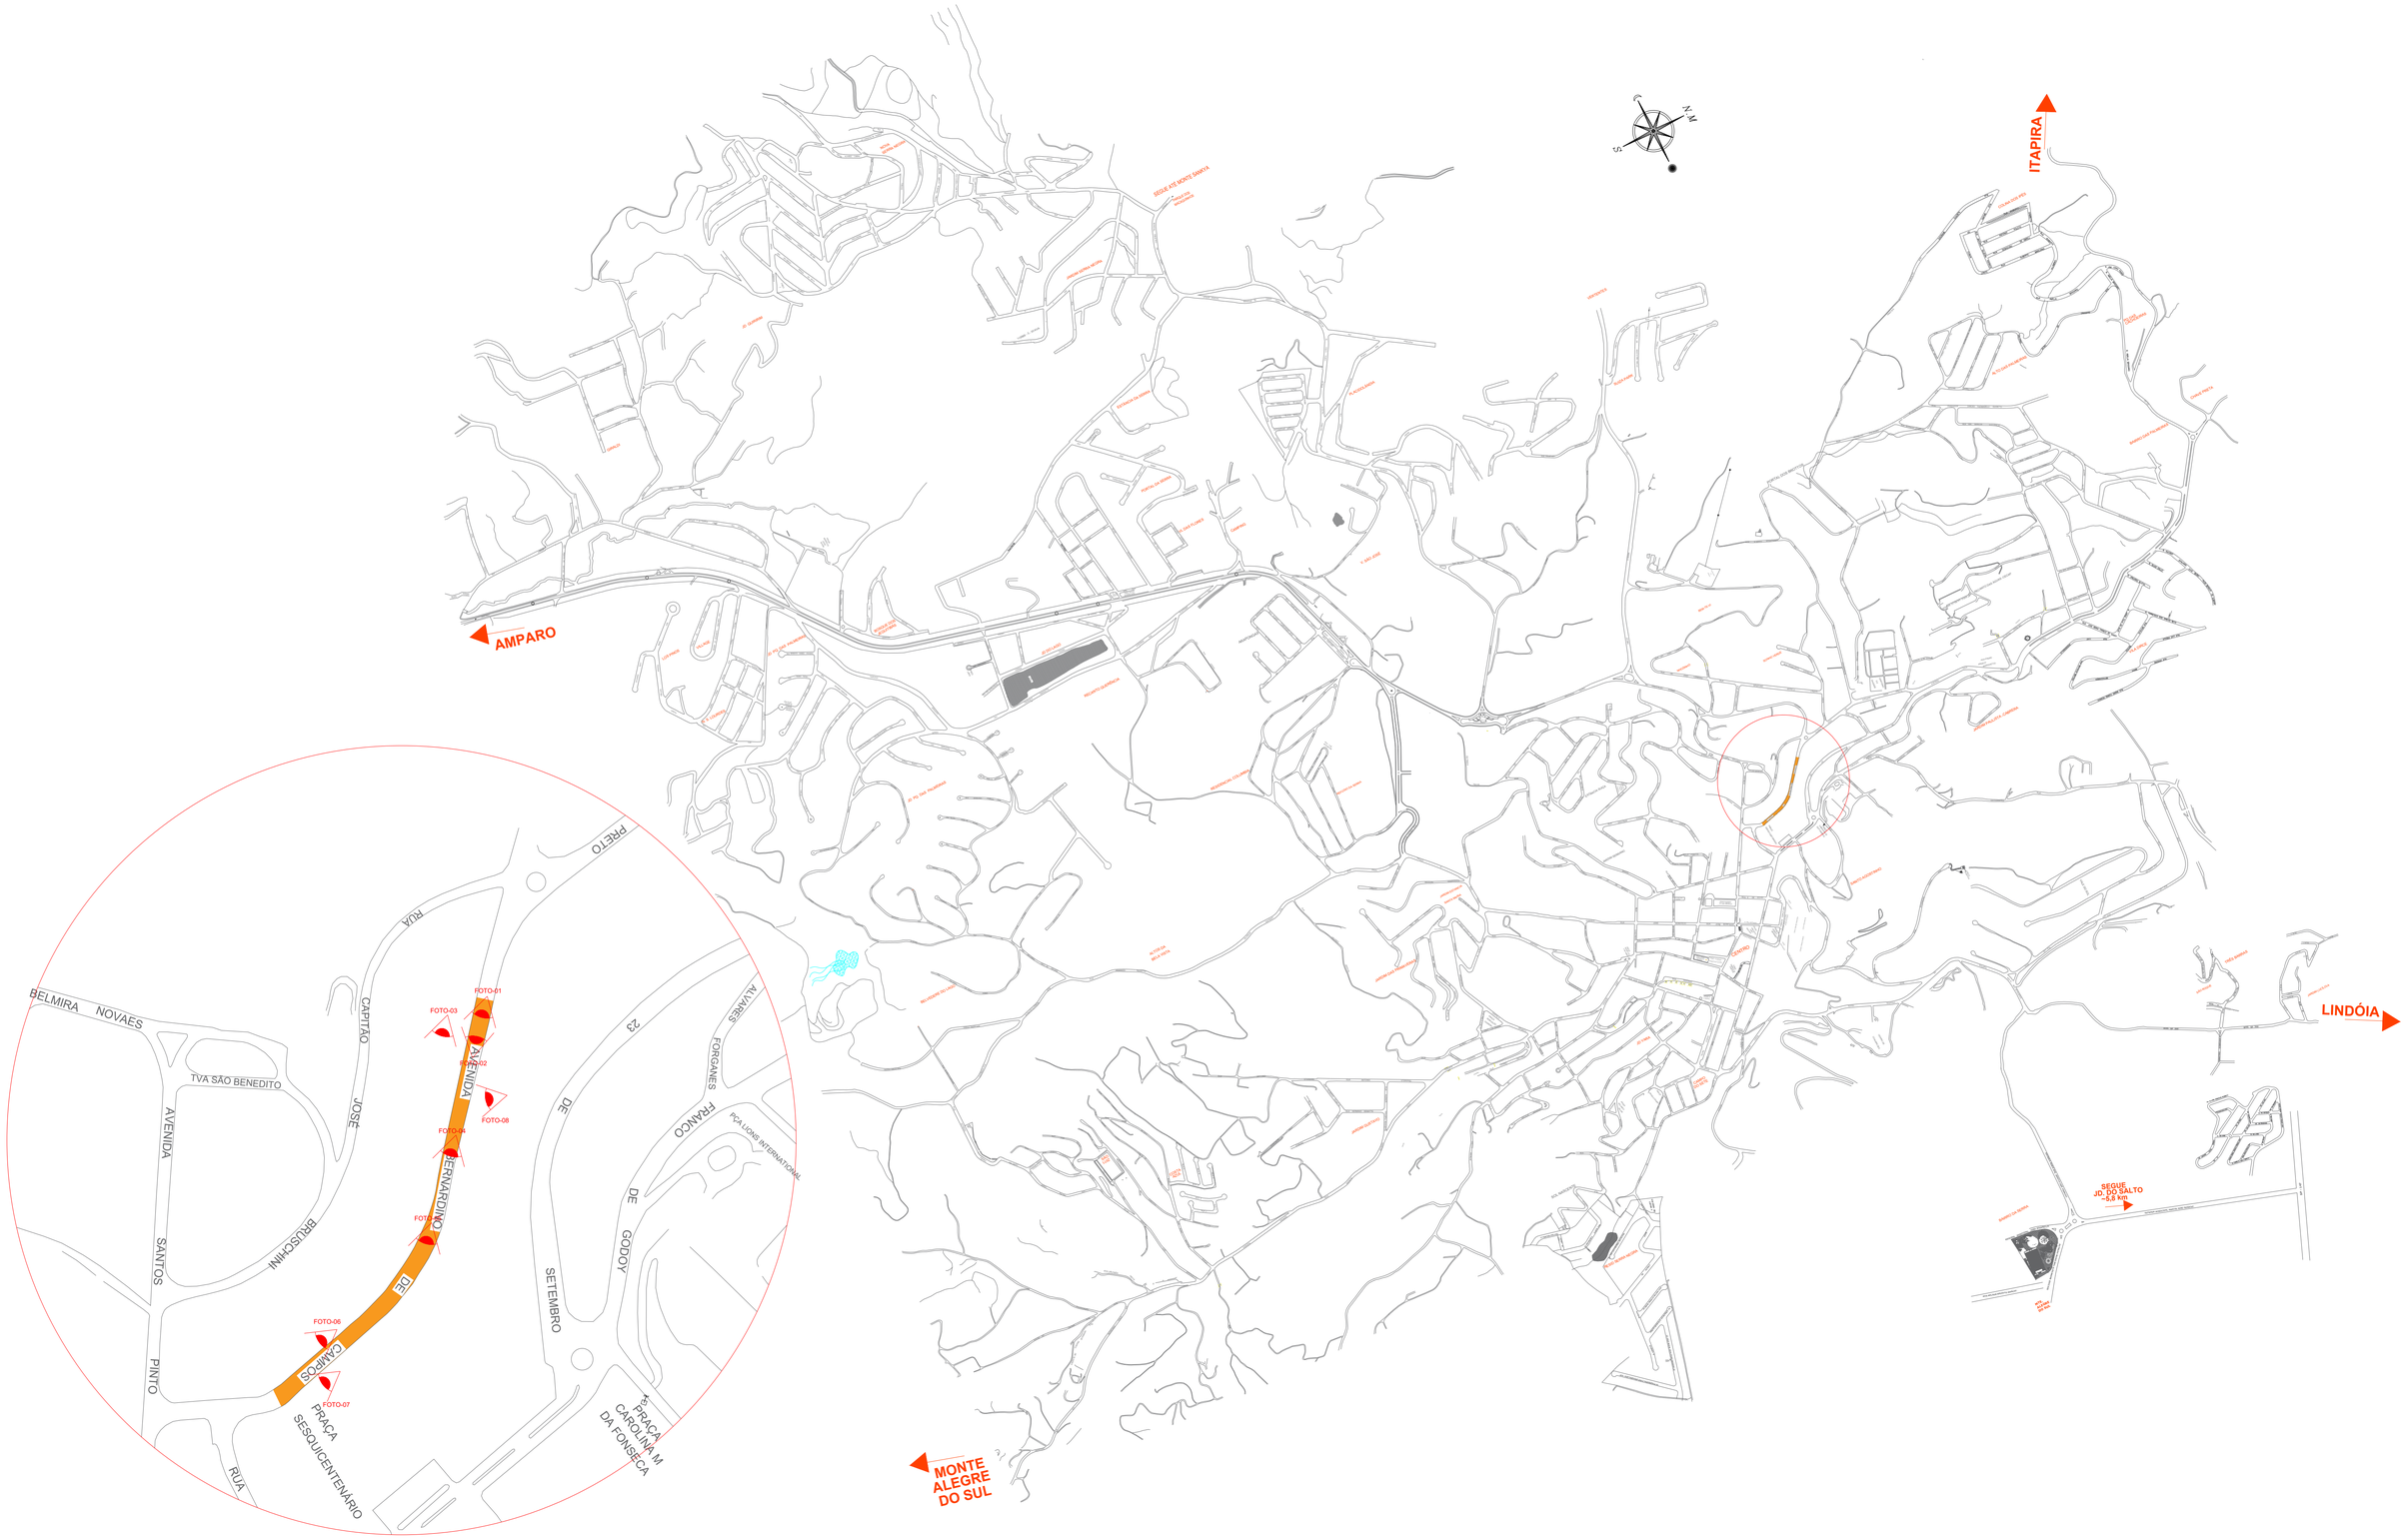

REV.	DATA	NATUREZA DA REVISÃO	EXECUÇÃO	VERIFICAÇÃO	APROVAÇÃO	DOCUMENTO DE REFERENCIA
Ø	OUT/2021	EMISSÃO INICIAL	AGRIMENSURA	TAMIRES A. FRAUCHE	ANA BEATRIZ B. V. LIMA	

NOTAS

EXECUTADO POR:

FABIO POLIDORO NICOLETTI
ENGENHEIRO CIVIL
CREA/SP Nº 5069531643
ART Nº: 2620240316537

PREFEITURA MUNICIPAL DA ESTÂNCIA TURÍSTICA HIDROMINERAL DE SERRA NEGRA

ASSUNTO:

ADEQUAÇÃO E RECAPEAMENTO ASFÁLTICO DE UMA VIA NO MUNICÍPIO DE SERRA NEGRA AVENIDA BERNARDINO DE CAMPOS

LOCALIZAÇÃO
PLANTA

LATITUDE: 22°36'27.7"S
LONGITUDE: 46°42'15.6"W
DES.Nº: 001
DATA: JAN/2024
REVISÃO: Ø

FORMATO ORIGINAL A1 – (841mm x 594mm)