

DETALHE DA CALÇADA

S/ ESCALA

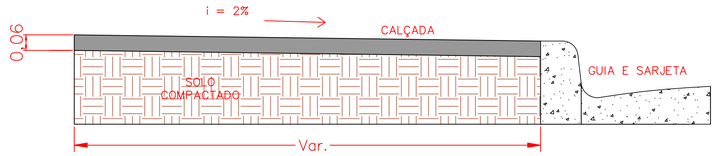

NOTAS:
1- JUNTA DE DILATAÇÃO A CADA 4 METROS;
2- SOLO DEVERÁ SER COMPACTADO ANTES DA CONCRETAGEM;
3- CALÇADA COM ESPESSURA ACABADA 5CM DE CONCRETO 20 MPA;

DETALHE DA GUIA E SARJETA

S/ ESCALA

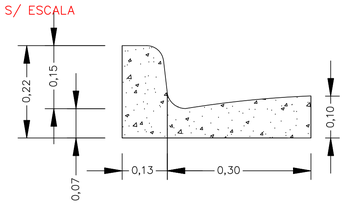

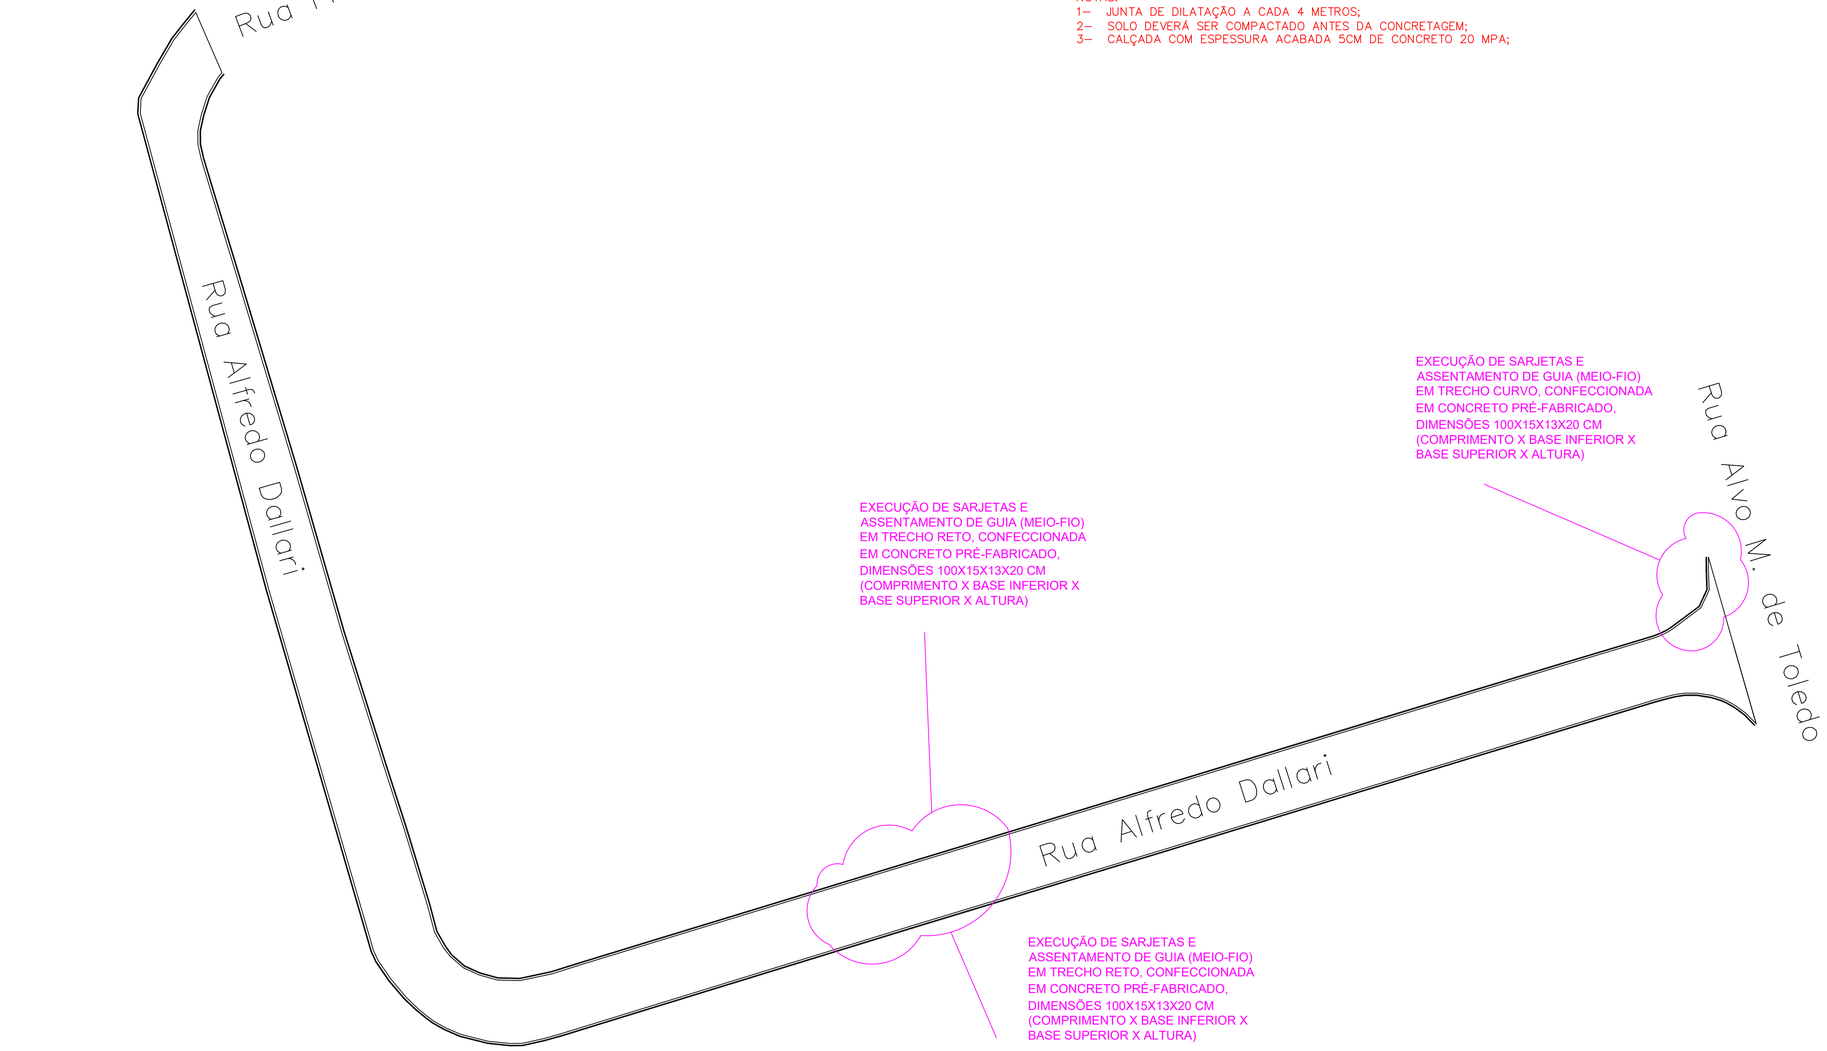

Adaptação de acessibilidade		-	
ASSENTAMENTO DE GUIA (MEIO-FIO) EM TRECHO RETO, CONFECCIONADA EM CONCRETO PRÉ-FABRICADO, DIMENSÕES 100X15X13X20 CM (COMPRIMENTO X BASE INFERIOR X BASE SUPERIOR X ALTURA). AF_01/2024	M	18,00	Levantamento de Projeto
ASSENTAMENTO DE GUIA (MEIO-FIO) EM TRECHO CURVO, CONFECCIONADA EM CONCRETO PRÉ-FABRICADO, DIMENSÕES 100X15X13X20 CM (COMPRIMENTO X BASE INFERIOR X BASE SUPERIOR X ALTURA). AF_01/2024	M	8,00	Levantamento de Projeto
DEMOLIÇÃO DE GUIAS, SARJETAS OU SARJETÕES, DE FORMA MECANIZADA, SEM REAPROVEITAMENTO. AF_09/2023	M	52,00	26m guias + 26m sarjetas
EXECUÇÃO DE SARJETA DE CONCRETO USINADO, MOLDADA IN LOCO EM TRECHO RETO, 30 CM BASE X 10 CM ALTURA. AF_01/2024	M	18,00	Levantamento de Projeto
EXECUÇÃO DE SARJETA DE CONCRETO USINADO, MOLDADA IN LOCO EM TRECHO CURVO, 30 CM BASE X 10 CM ALTURA. AF_01/2024	M	8,00	Levantamento de Projeto
CARGA, MANOBRA E DESCARGA DE ENTULHO EM CAMINHÃO BASCULANTE 6 M³ - CARGA COM ESCAVADEIRA HIDRÁULICA (CAÇAMBA DE 0,80 M³ / 111 HP) E DESCARGA LIVRE (UNIDADE: M3). AF_07/2020	M3	0,99	26m x 0,30m x 0,06 + 26m x 0,10m x 0,20m
TRANSPORTE COM CAMINHÃO BASCULANTE DE 6 M³, EM VIA URBANA PAVIMENTADA, DMT ATÉ 30 KM (UNIDADE: M3XKM). AF_07/2020	M3XKM	14,82	(26m x 0,30m x 0,06 + 26m x 0,10m x 0,20m) x 15km

Legenda
- Área a ser recapeada
- Sarjeta
- PV
- Guia
- Lombada

Escala Gráfica:

 

Convenções topográficas - NBR 13133

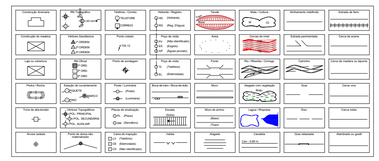

Título: A1 - PROJ - ACE - 06 - R01

Folha: 01

Objetivo: RECAPEAMENTO ASFALTICO

Município: Serra Negra

Proprietários: Prefeitura de Serra Negra

Imóvel: Rua Alfredo Dallari

Escala: S/ESC

Data: 05/06/2025

Estado: SP

Situação:



Quadro de Áreas e Volume:

Elmir Kalil Abi Chedid
Prefeito Municipal

Danilo Jorge Garcia
Secretário de Obras e Infraestrutura

Tiago Sambinelo Faria
Engenheiro Civil
CREA/SP nº 5062701194
ART nº 2620251139027

Aprovações: