

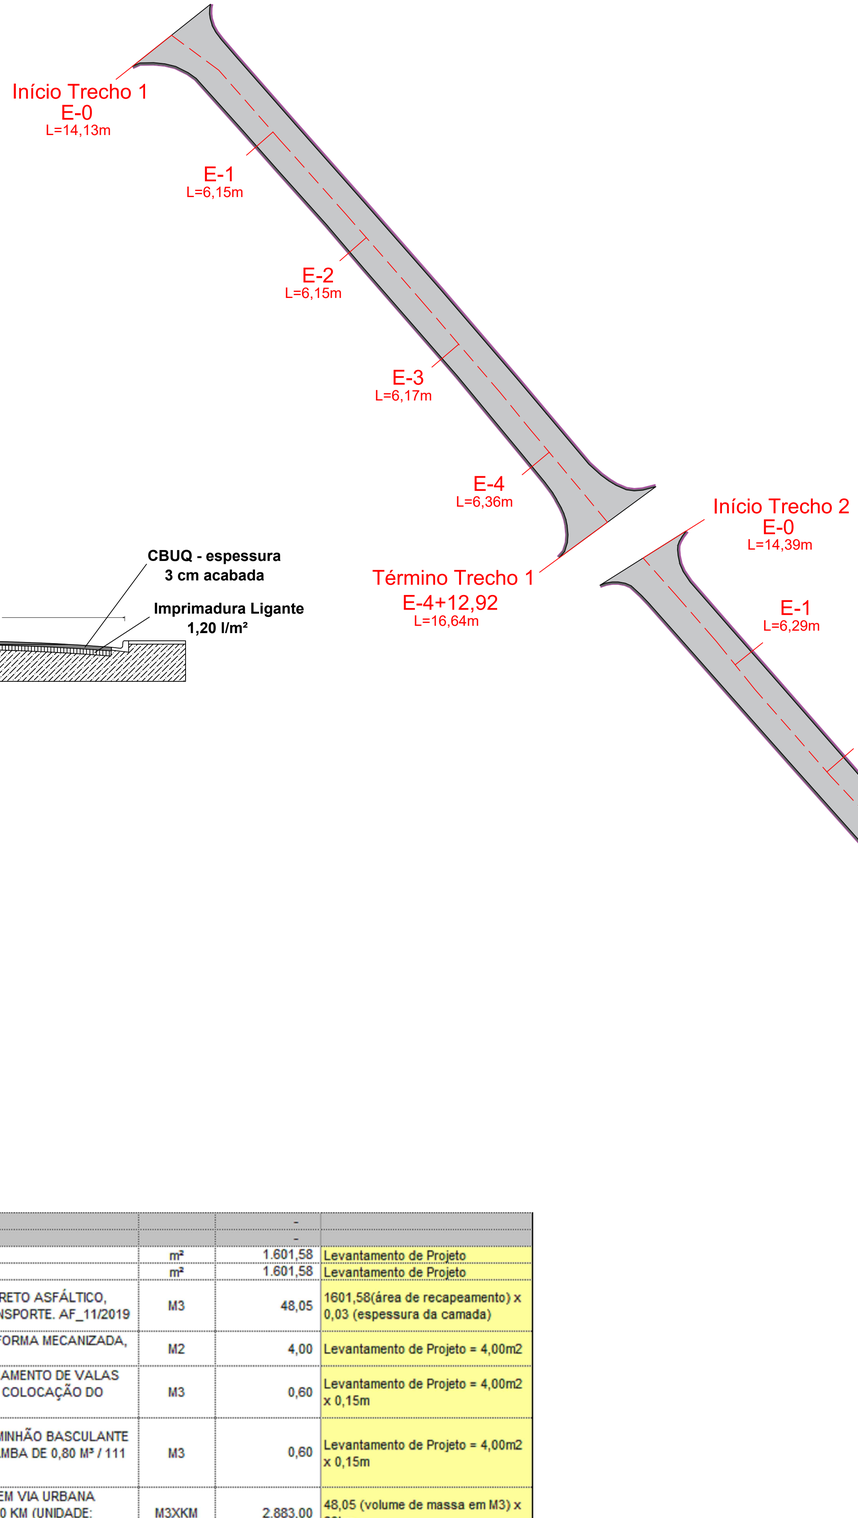

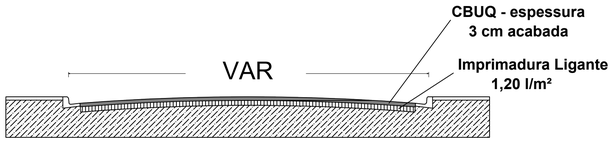

Perfil Transversal

S/ ESC.

Rua Hernani Alves da Silva		-	
Recapeamento		-	
Varrição de pavimento para recapeamento	m²	1.601,58	Levantamento de Projeto
Pintura de ligação com emulsão	m²	1.601,58	Levantamento de Projeto
EXECUÇÃO DE PAVIMENTO COM APLICAÇÃO DE CONCRETO ASFÁLTICO, CAMADA DE ROLAMENTO - EXCLUSIVE CARGA E TRANSPORTE. AF_11/2019	M3	48,05	1601,58(área de recapeamento) x 0,03 (espessura da camada)
DEMOLIÇÃO PARCIAL DE PAVIMENTO ASFÁLTICO, DE FORMA MECANIZADA, SEM REAPROVEITAMENTO. AF_09/2023	M2	4,00	Levantamento de Projeto = 4,00m2
RECOMPOSIÇÃO DE BASE E OU SUB-BASE PARA FECHAMENTO DE VALAS DE BRITA GRADUADA SIMPLES - INCLUSO RETIRADA E COLOCAÇÃO DO MATERIAL. AF_12/2020	M3	0,60	Levantamento de Projeto = 4,00m2 x 0,15m
CARGA, MANOBRA E DESCARGA DE ENTULHO EM CAMINHÃO BASCULANTE 6 M³ - CARGA COM ESCAVADEIRA HIDRÁULICA (CAÇAMBA DE 0,80 M³ / 111 HP) E DESCARGA LIVRE (UNIDADE: M3). AF_07/2020	M3	0,60	Levantamento de Projeto = 4,00m2 x 0,15m
TRANSPORTE COM CAMINHÃO BASCULANTE DE 6 M³, EM VIA URBANA PAVIMENTADA, ADICIONAL PARA DMT EXCEDENTE A 30 KM (UNIDADE: M3XKM). AF_07/2020	M3XKM	2.883,00	48,05 (volume de massa em M3) x 60km

Escala Gráfica:

Convenções topográficas - NBR 13133

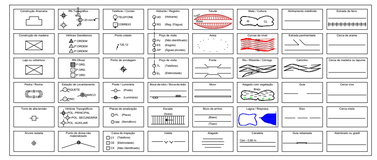

Legenda

- Área a ser recapeada
- Reforço de Base
- Sarjeta
- PV
- Guia
- Lombada

Título: A1 - PROJ - RECAP - 04 - R01

Folha: 01

Objetivo: RECAPEAMENTO ASFALTICO

Município: Serra Negra

Proprietários: Prefeitura de Serra Negra

Imóvel: Rua Hernani Alves da Silva

Escala: S/ESC

Data: 05/06/2025

Estado: SP

Situação:



Quadro de Áreas e Volume:

Recapeamento: 1601,58 m²

Concreto Asfáltico: 48,05 m³

Elmir Kalil Abi Chedid
Prefeito Municipal

Danilo Jorge Garcia
Secretário de Obras e Infraestrutura

Tiago Sambinelo Faria
Engenheiro Civil
CREA/SP nº 5062701194
ART nº 2620251139027

Aprovações: