

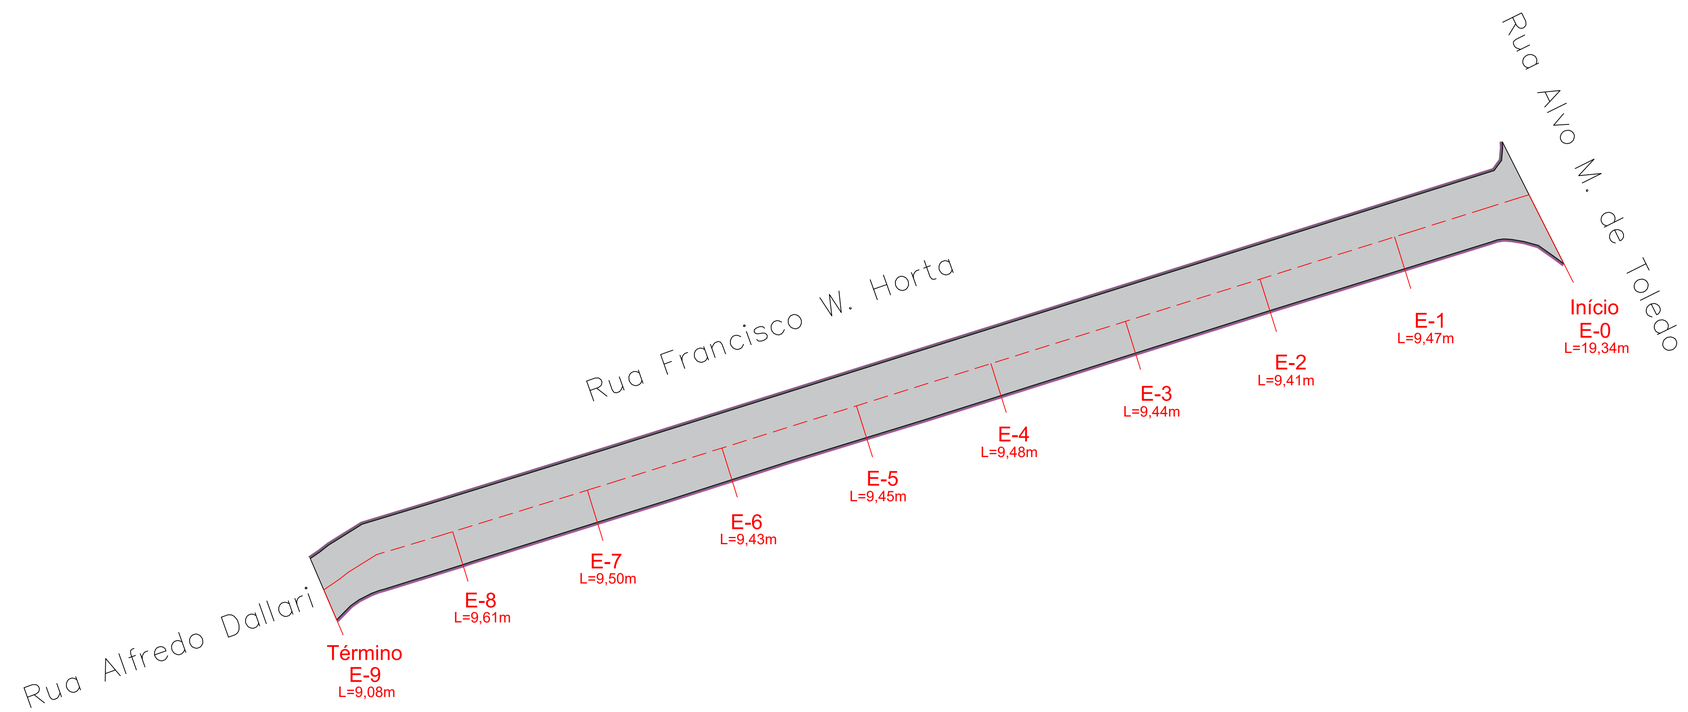

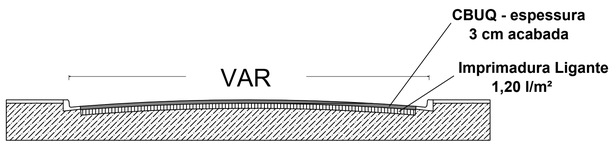

Perfil Transversal
S/ ESC.

Rua Francisco W. Horta		-	
Recapeamento		-	
Varrição de pavimento para recapeamento	m²	1.721,84	Levantamento de Projeto
Pintura de ligação com emulsão	m²	1.721,84	Levantamento de Projeto
EXECUÇÃO DE PAVIMENTO COM APLICAÇÃO DE CONCRETO ASFÁLTICO, CAMADA DE ROLAMENTO - EXCLUSIVE CARGA E TRANSPORTE. AF_11/2019	M3	51,66	1721,84(área de recapeamento) x 0,03 (espessura da camada)
TRANSPORTE COM CAMINHÃO BASCULANTE DE 6 M³, EM VIA URBANA PAVIMENTADA, ADICIONAL PARA DMT EXCEDENTE A 30 KM (UNIDADE: M3XKM). AF_07/2020	M3XKM	3.099,60	51,66 (volume de massa em M3) x 60km

Legenda
- Área a ser recapeada
- Sarjeta
- PV
- Guia
- Lombada

Escala Gráfica:

Convenções topográficas - NBR 13133

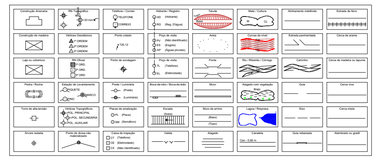

Título: A1 - PROJ - RECAP - 08 - R01

Folha: 01

Objetivo: RECAPEAMENTO ASFALTICO

Município: Serra Negra

Proprietários: Prefeitura de Serra Negra

Imóvel: Rua Francisco W. Horta

Escala: S/ESC

Data: 05/06/2025

Estado: SP

Situação:



Quadro de Áreas e Volume:

Recapeamento: 1721,84 m²

Concreto Asfáltico: 51,66m³

Elmir Kalil Abi Chedid
Prefeito Municipal

Danilo Jorge Garcia
Secretário de Obras e Infraestrutura

Tiago Sambinelo Faria
Engenheiro Civil
CREA/SP nº 5062701194
ART nº 2620251139027

Aprovações: