


1. Não tomar medidas em escala. Todas as medidas estão em metros, exceto onde indicado.
2. Toda discrepância entre obra e projeto deverá ser comunicada e esclarecida com a Secretaria de Obras de Serra Negra-SP.
3. As vagas de estacionamento devem obedecer o manual de sinalização horizontal do Contran.

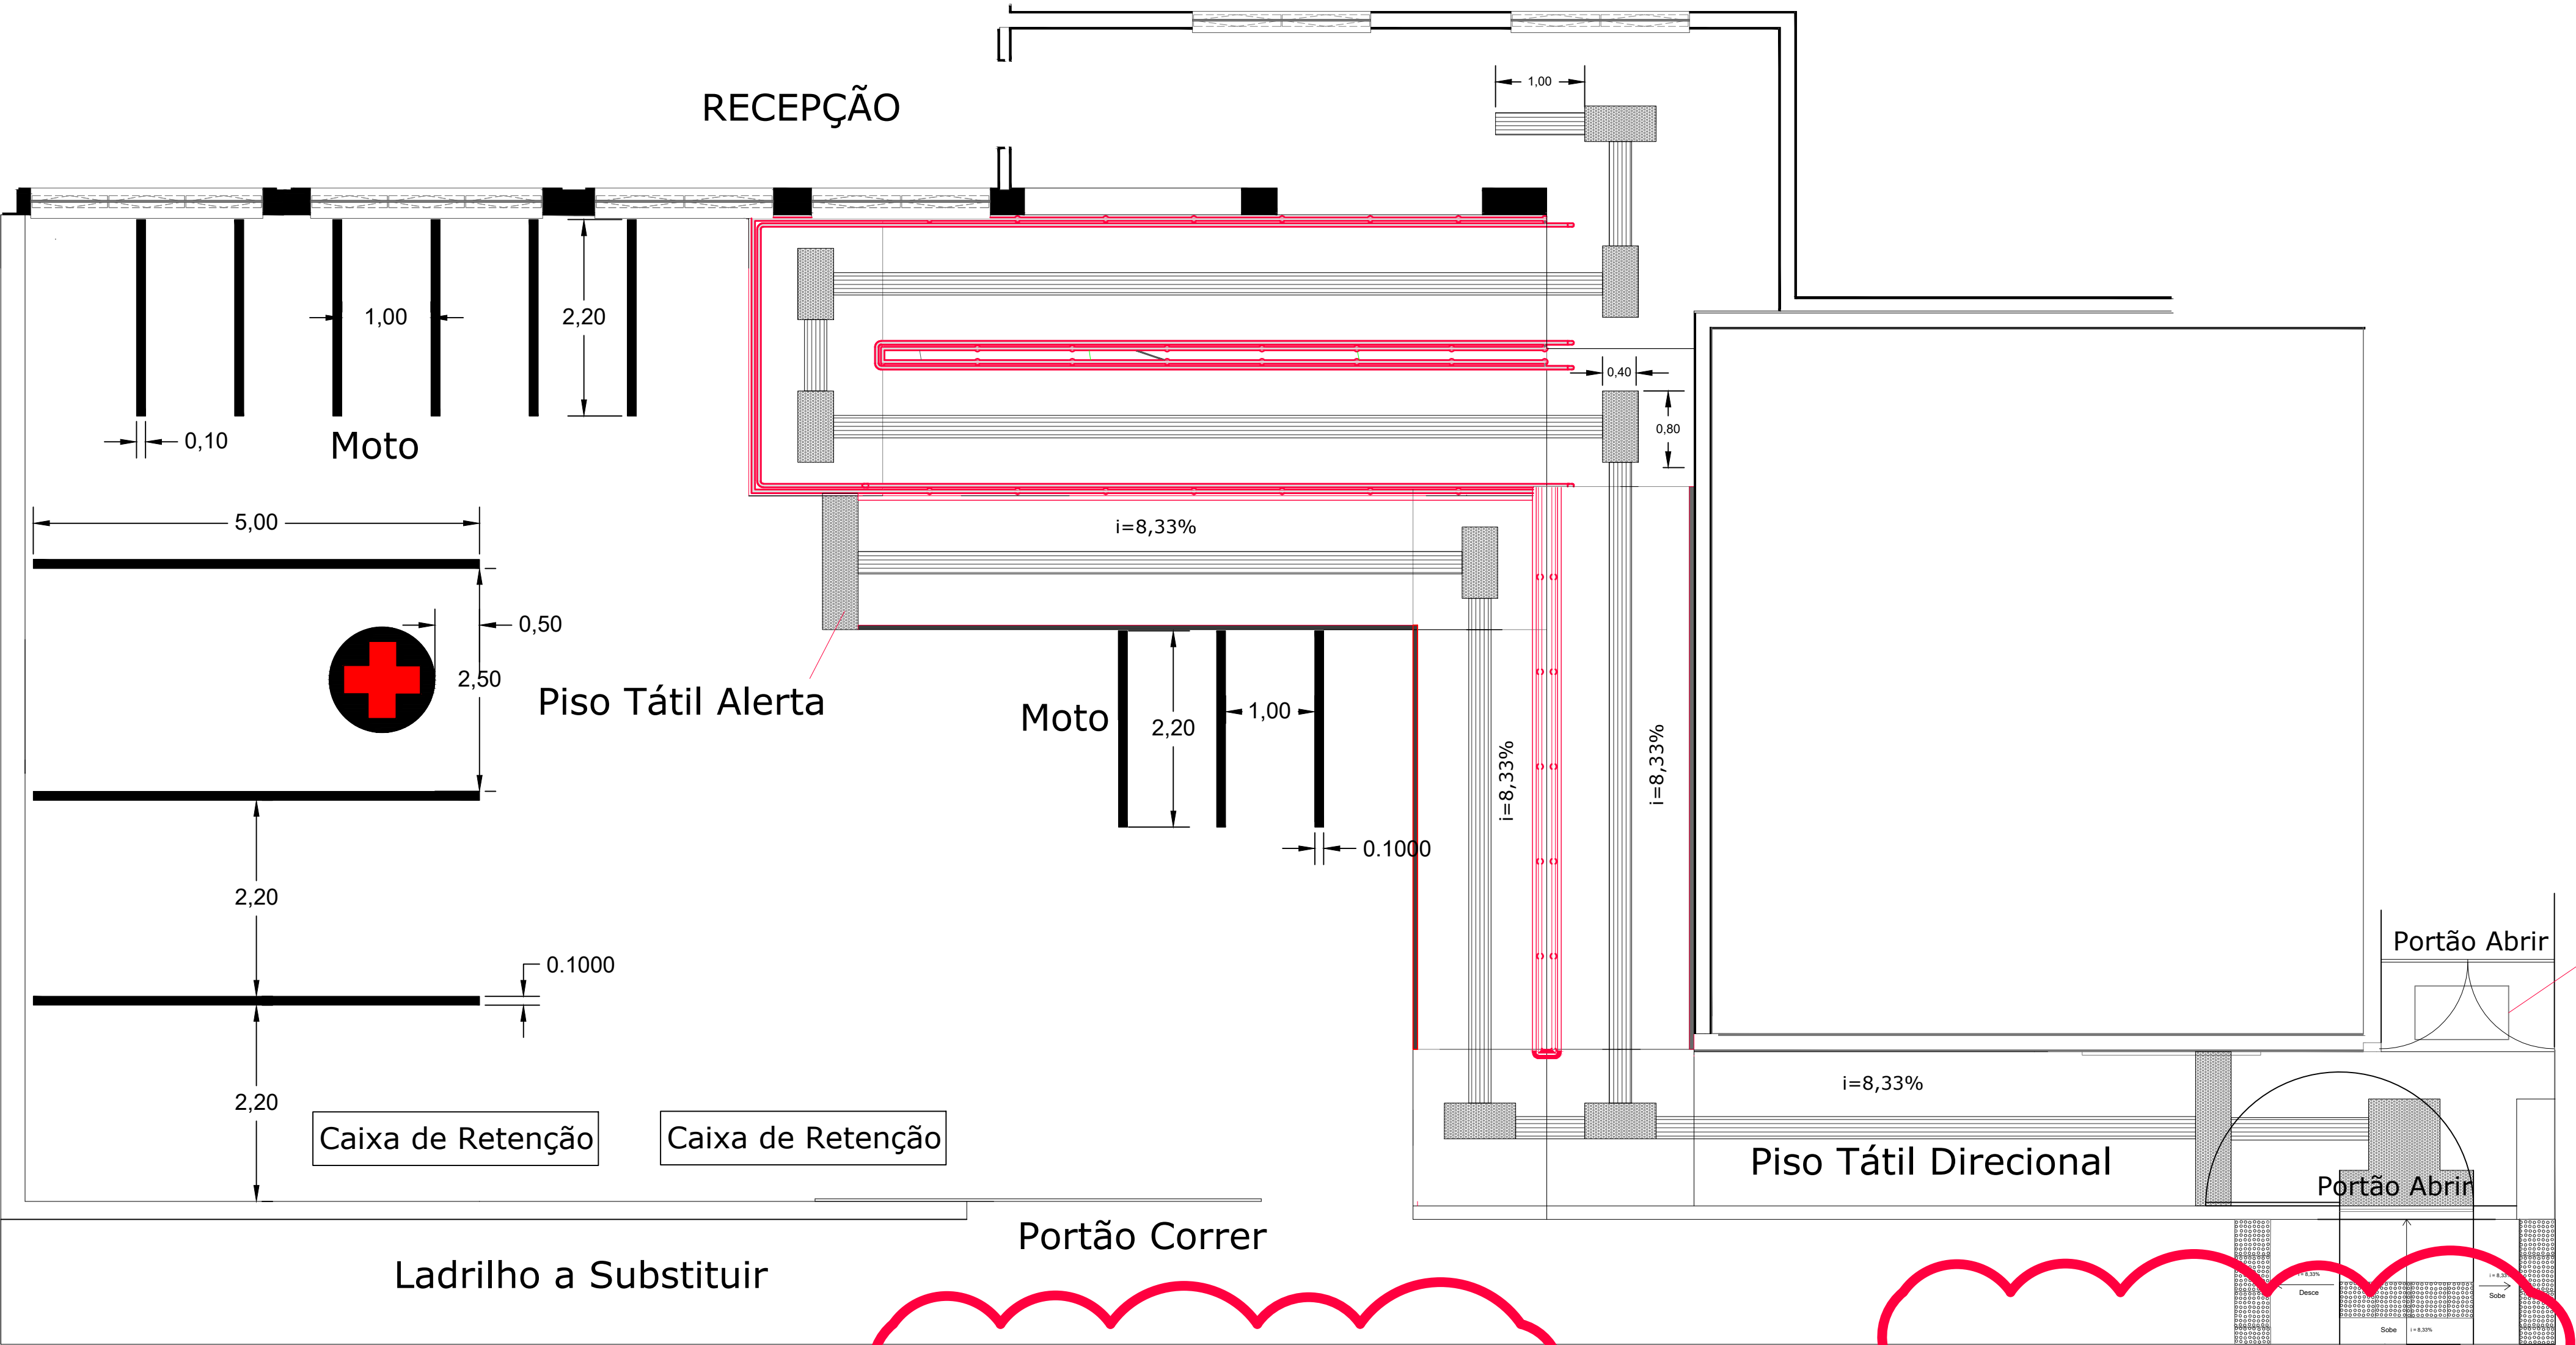


Estacionamento e Rampas de Acesso
S/esc


Guias a Rebaixar

Guias a Readequar/Substituir


DETALHE DA CALÇADA
S/ ESCALA

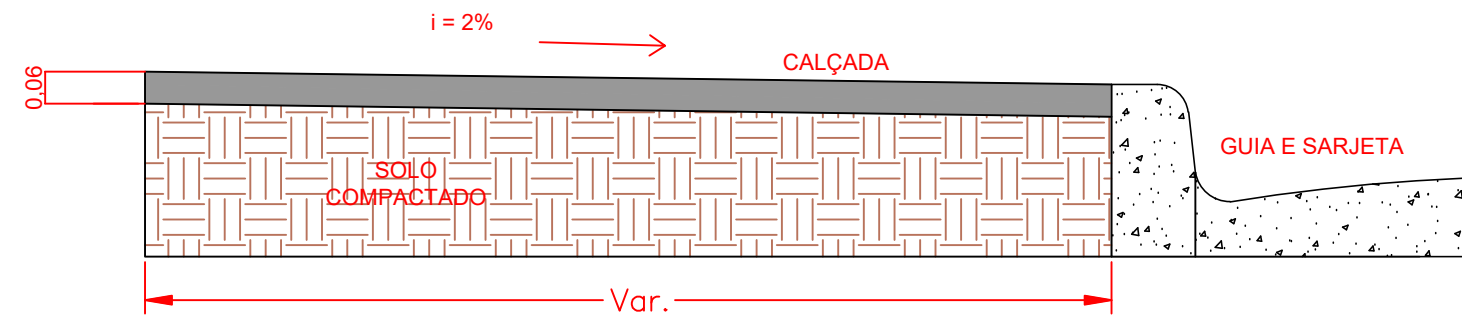

DETALHE DA GUIA E SARJETA
S/ ESCALA

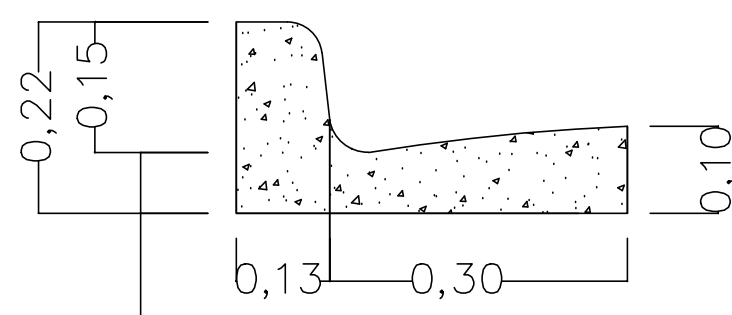

8.2.6 Símbolo indicativo de área ou local de serviços de saúde (SAS) "Serviços de Saúde"

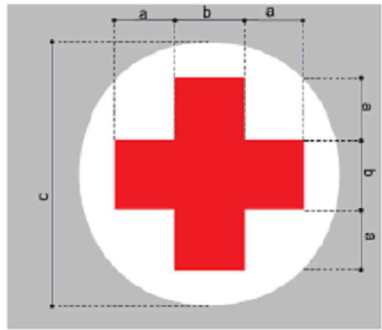

Definição O SAS é utilizado para indicar ao condutor a reserva de vagas destinada à estacionamento de veículos e/ou embarque e desembarque de passageiros e/ou pacientes.

Cor Este símbolo é composto por uma cruz vermelha inscrita em um círculo branco.

Dimensões O SAS tem as seguintes dimensões:

DIMENSÕES (m)		
a	b	c
0,30	0,30	1,20

Detalhe Pictograma
S/esc

Título: A1 - PROJ - CAPS - 03 - R01
Folha: 03

Assunto: Arquitetônico - Estacionamento e Rampas 01
Proprietários: Prefeitura de Serra Negra-SP
Objeto: Reforma Novo CAPS
Imóvel: Rua Dr. Firmino Cavenaghi s/n - Centro
Escala: S/ESC
Data: 12/12/2025
Estado: SP



Elmir Kalil Abi Chedid
Prefeito Municipal

Danilo Jorge Garcia
Secretário de Obras e Infraestrutura

Tiago Sambinelo Faria
Engenheiro Civil
CREA/SP nº 5062701194
ART nº 2620260083068

Aprovações: