


Cobertura Metálica - Treliças, Terças e Telhas
S/esc

Legenda:


- TRELIÇA METÁLICA 30x15cm
- TERÇA METÁLICA PERFIL "U" ENRIJECIDO, EM CHAPA DOBRADA DE ACO LAMINADO, E = 3,75 MM, H = 200 MM, L = 75 MM (9,94 KG/M)
- TELHA SANDUÍCHE CHAPA DE AÇO GALVALUME, PRÉ-PINTADA COR BRANCA, PERFIL TRAPEZOIDAL, ESP. 0,50MM, MIOLO POLIESTIRENO EXPANDIDO CLASSE F2, ESPESSURA DE 30MM - BEIRAL=0,70m
- TELHA TRANSLUCIDA TRAPEZOIDAL INCOLOR i=10%

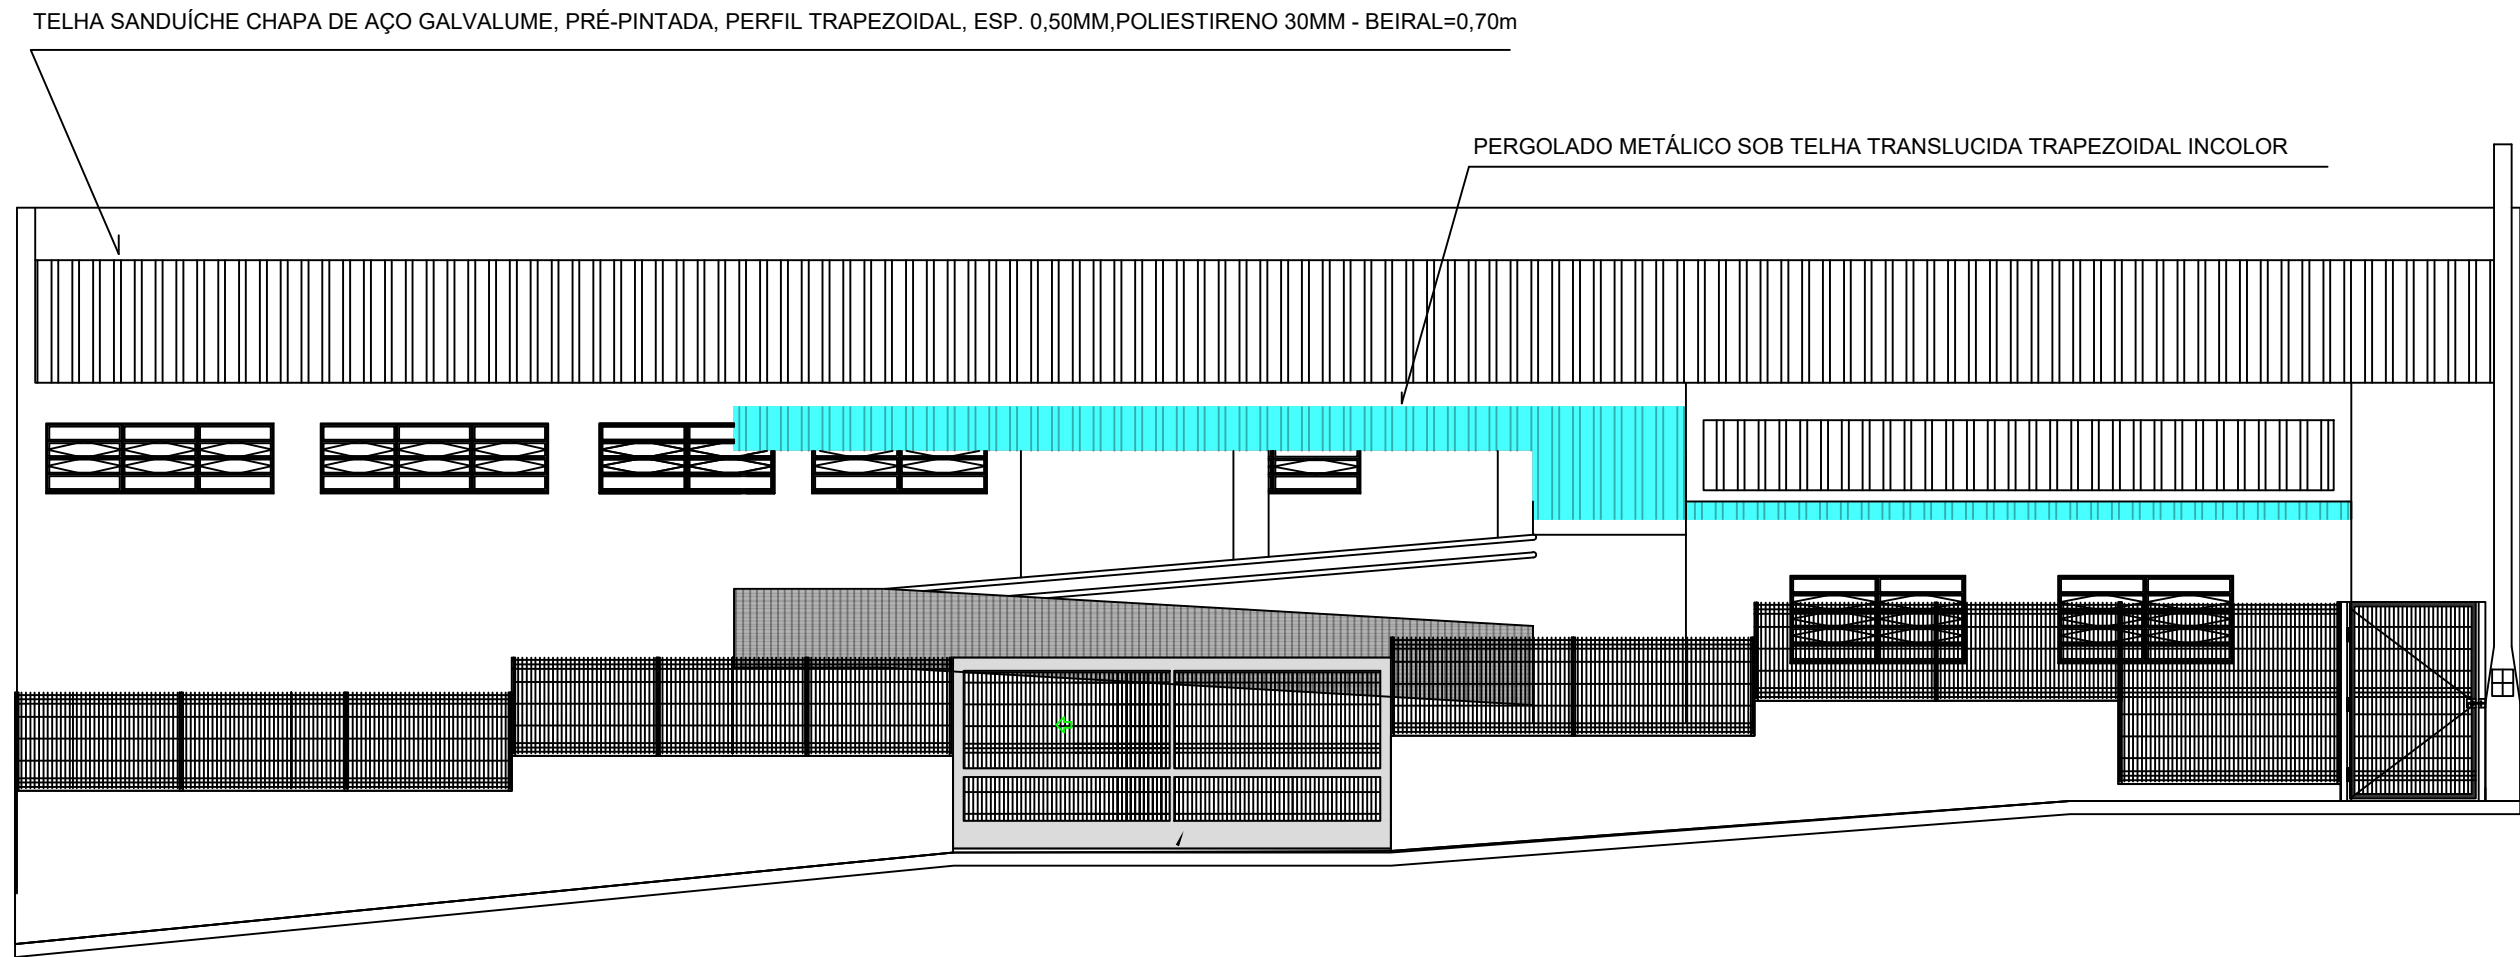

Fachada
S/esc

Legenda:

- TELHA SANDUÍCHE CHAPA DE AÇO GALVALUME, PRÉ-PINTADA COR BRANCA, PERFIL TRAPEZOIDAL, ESP. 0,50MM, MIOLO POLIESTIRENO EXPANDIDO CLASSE F2, ESPESSURA DE 30MM - BEIRAL=0,70m i=10%
- TELHA TRANSLUCIDA TRAPEZOIDAL INCOLOR FIXADA SOBRE PERGOLADO METÁLICO i=10%

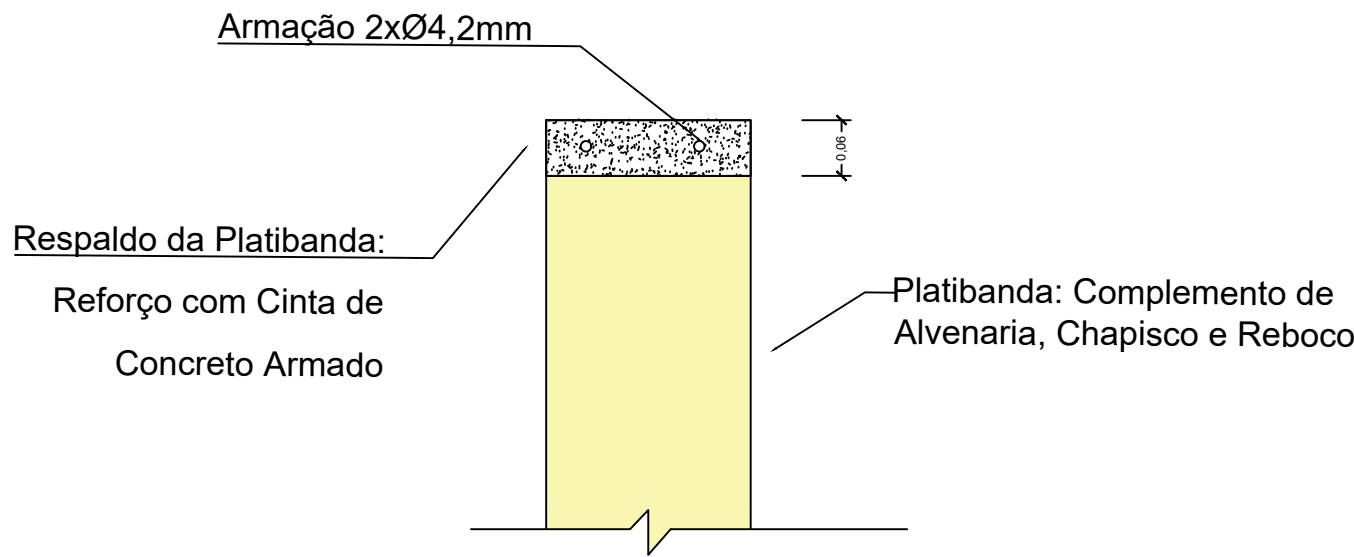

Detalhe - Reforço Platibanda
S/Esc.

Notas Gerais

- Não tomar medidas em escala. Todas as medidas estão em metros, exceto onde indicado.
- Toda discrepância entre obra e projeto deverá ser comunicada e esclarecida com a Secretaria de Obras de Serra Negra-SP.
- Deverá ser executado e apresentado à Secretaria de Obras projeto executivo de cobertura da edificação.

Título:
A1 - PROJ - CAPS - 06 - R01

Folha:
06

Assunto:
Projeto de Cobertura
Proprietários:
Prefeitura de Serra Negra-SP
Objeto:
Reforma Novo CAPS
Imóvel:
Rua Dr. Firmino Cavenaghi s/n - Centro
Escala:
S/ESC
Data:
12/12/2025
Estado:
SP



Elmir Kalil Abi Chedid
Prefeito Municipal

Danilo Jorge Garcia
Secretário de Obras e Infraestrutura

Tiago Sambinelo Faria
Engenheiro Civil
CREA/SP nº 5062701194
ART nº 2620260083068

Quadro de Áreas e Volume:

Aprovações:

Pergolado Metálico Tipo "Colméia": paginação
S/esc