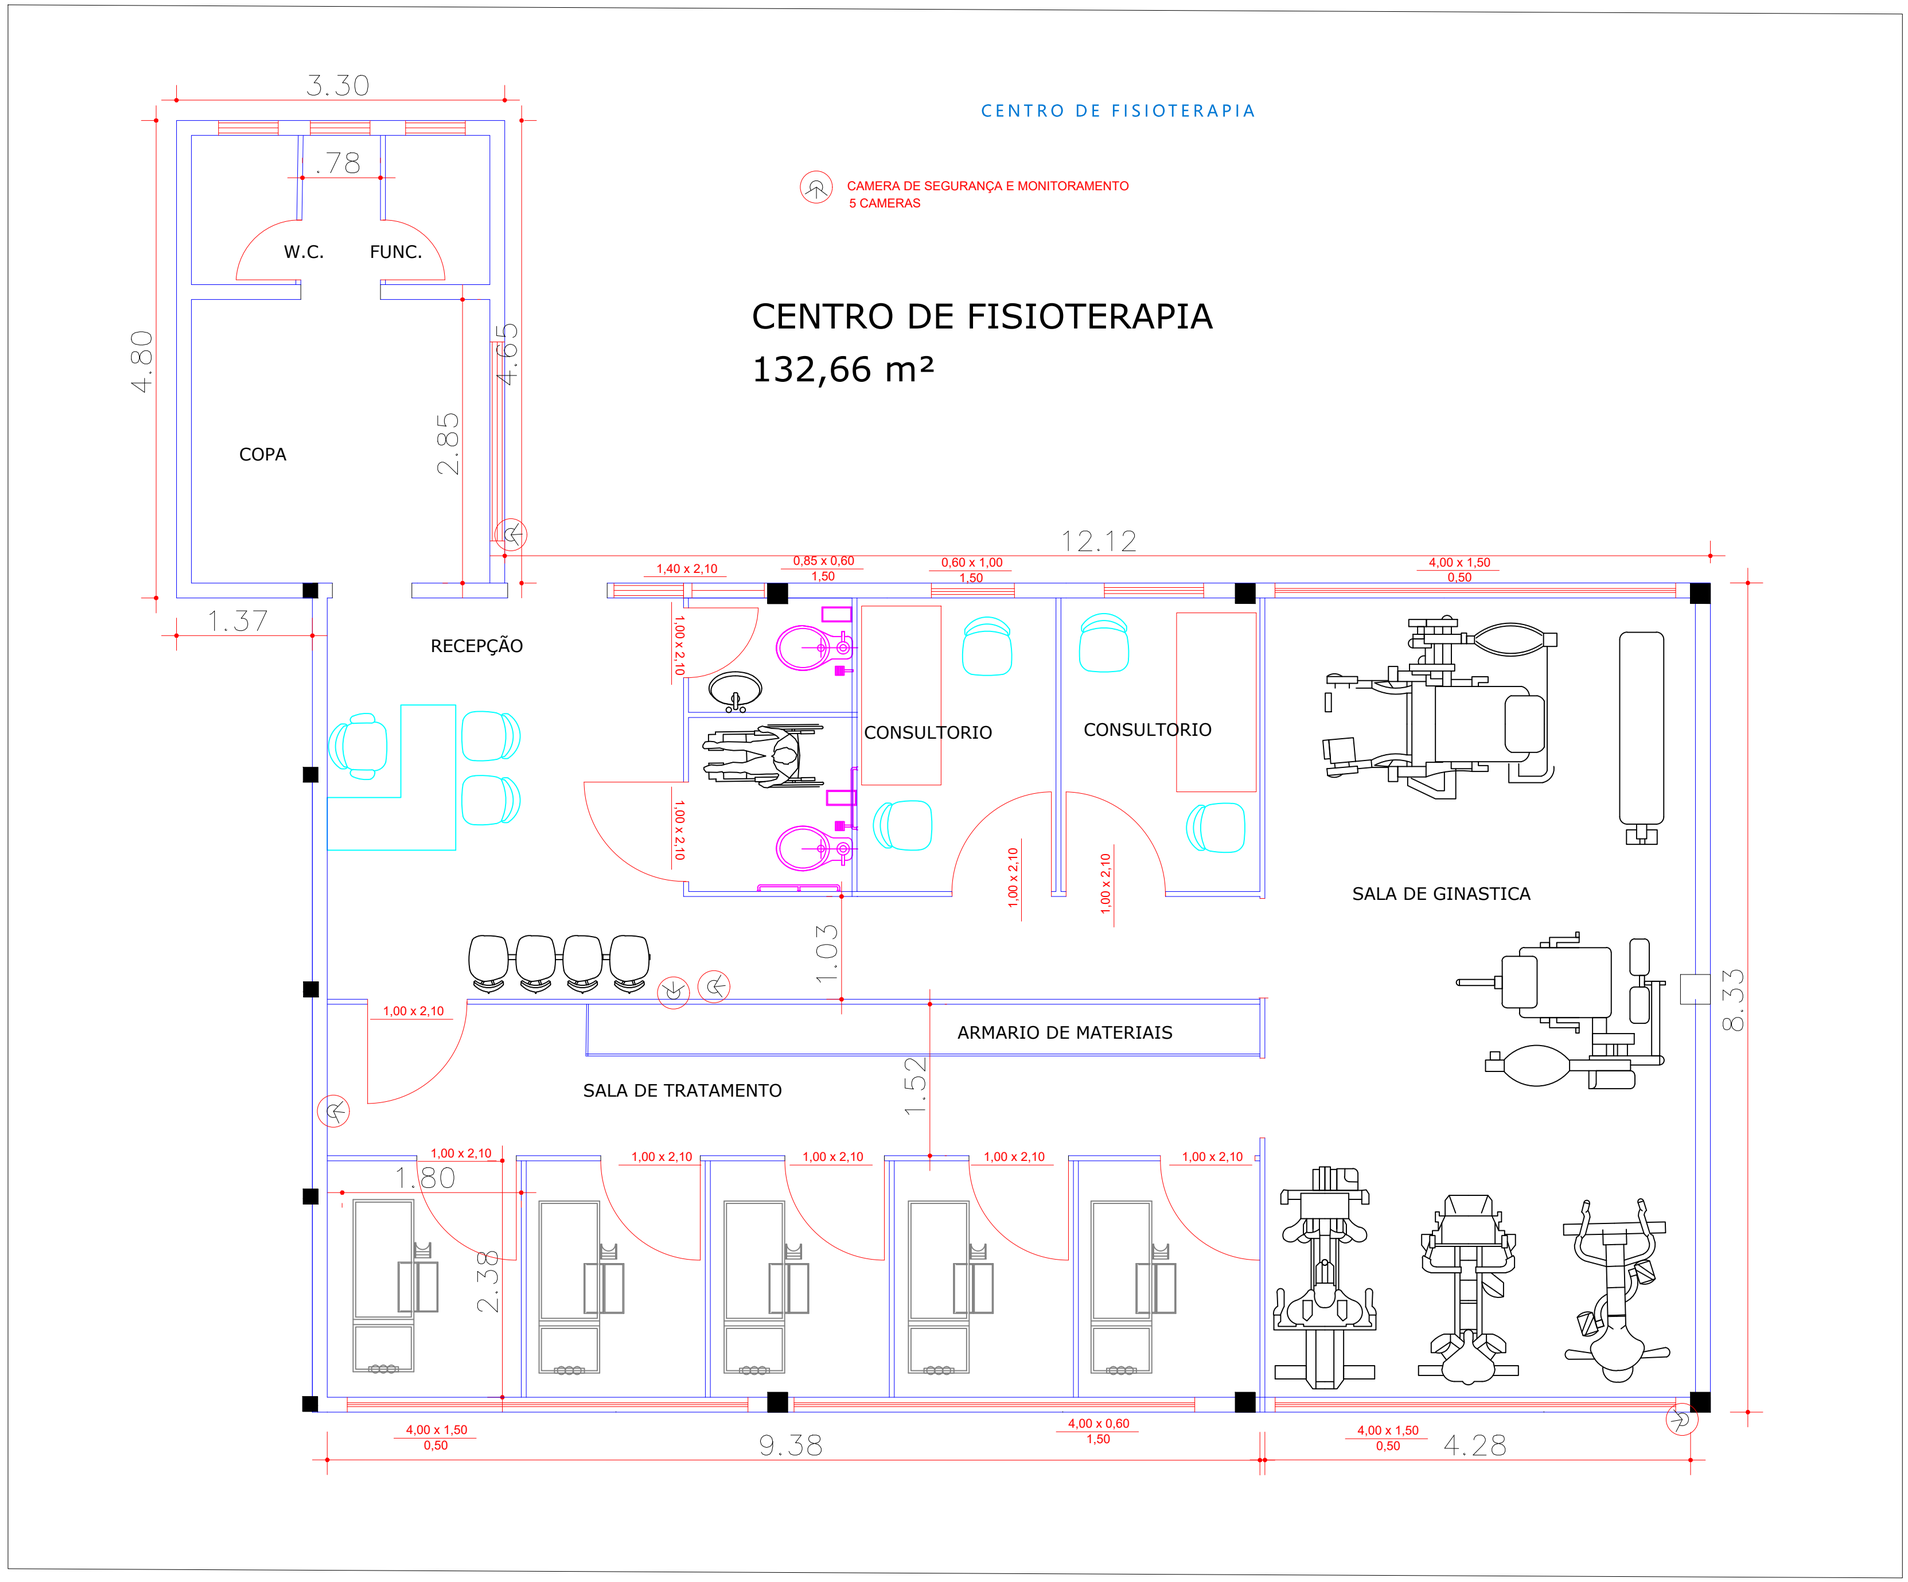PROJETO DE INSTALAÇÃO DE CAMERAS