

**Acabamentos internos:**  
As superfícies internas sem revestimento deverão receber preparo adequado e pintura com tinta acrílica premium, aplicada em 2 demãos, restrita aos ambientes internos. As paredes em drywall deverão receber emassamento com massa látex em 2 demãos, com lixamento manual entre as aplicações, seguido de pintura com tinta acrílica premium, em 2 demãos. As portas e batentes em madeira a serem instaladas, deverão receber acabamento com verniz incolor de base poliuretânica (resina alquídica modificada), aplicado em 3 demãos.

**Fixação das divisórias em drywall:**  
As divisórias em drywall poderão ser fixadas normalmente nas paredes e no teto, conforme o sistema construtivo adotado, devendo a fixação junto ao piso ser executada por sistema reversível, sem perfuração, chumbamento ou qualquer tipo de ancoragem permanente no revestimento acabado, de modo a preservar a integridade do piso e permitir eventual remoção futura.

- LEGENDA:
- EXISTENTE
  - A DEMOLIR
  - A CONSTRUIR

VERIFICAR MEDIDAS NO LOCAL

Tabela de Paredes - Acabamentos aproximado						
Material: Nome	Descrição	Área	Custo	Total	Tipo	Restrição da base
pintura_growarq	Pintura sobre face da parede	0,00 m²	18,11	0,00	parede externa 22cm_growarq	
Fundo						
pintura_growarq	Pintura sobre face da parede	99,93 m²	18,11	1.809,73	<varia>	Fundo
Subsolo						
pintura_growarq	Pintura sobre face da parede	70,66 m²	18,11	1.279,59	<varia>	Subsolo
Térreo						
pintura_growarq	Pintura sobre face da parede	181,77 m²	18,11	3.291,77	<varia>	Térreo
Cobertura						
pintura_growarq	Pintura sobre face da parede	157,49 m²	18,11	2.852,11	<varia>	Cobertura
Total geral: 65		509,84 m²		9.233,20		

Tabela de Janelas - Área						
Cód.	Quantidade	Largura	Altura	Área	Descrição	Custo
J14	2	160 cm	110 cm	1,76 m²		1.867,18
J28	2	80 cm	80 cm	0,64 m²		678,98
	4					5.092,32

Tabela de Portas - Área						
Cód.	Quant.	Largura	Altura	Área	Descrição	Custo
P02	4	80 cm	210 cm	1,68 m²	Porta de Madeira com uma folha de abrir	761,40
	4					3.045,60

Tabela de Paredes - Área				
Cód.	Descrição	Área	Custo	Total
		0,00 m²		0,00
IG	Parede interna e = 10 cm: Gesso (Pintura) + Estrutura alumínio + Gesso (Pintura)	33,49 m²	0,00	0,00
		33,49 m²		



PROJETO

GCM - Adequação e Pintura Interna

LOCAL

Praça Lourenço F. de Oliveira, 26 - Centro, Serra Negra

RESPONSÁVEL TÉCNICO

insira aqui o responsável técnico

SECRETÁRIO

Danilo Garcia

COLABORAÇÃO

Bruno Saragiotto


ASSUNTO

Projeto Executivo


PRANCHA

E101


VERSÃO

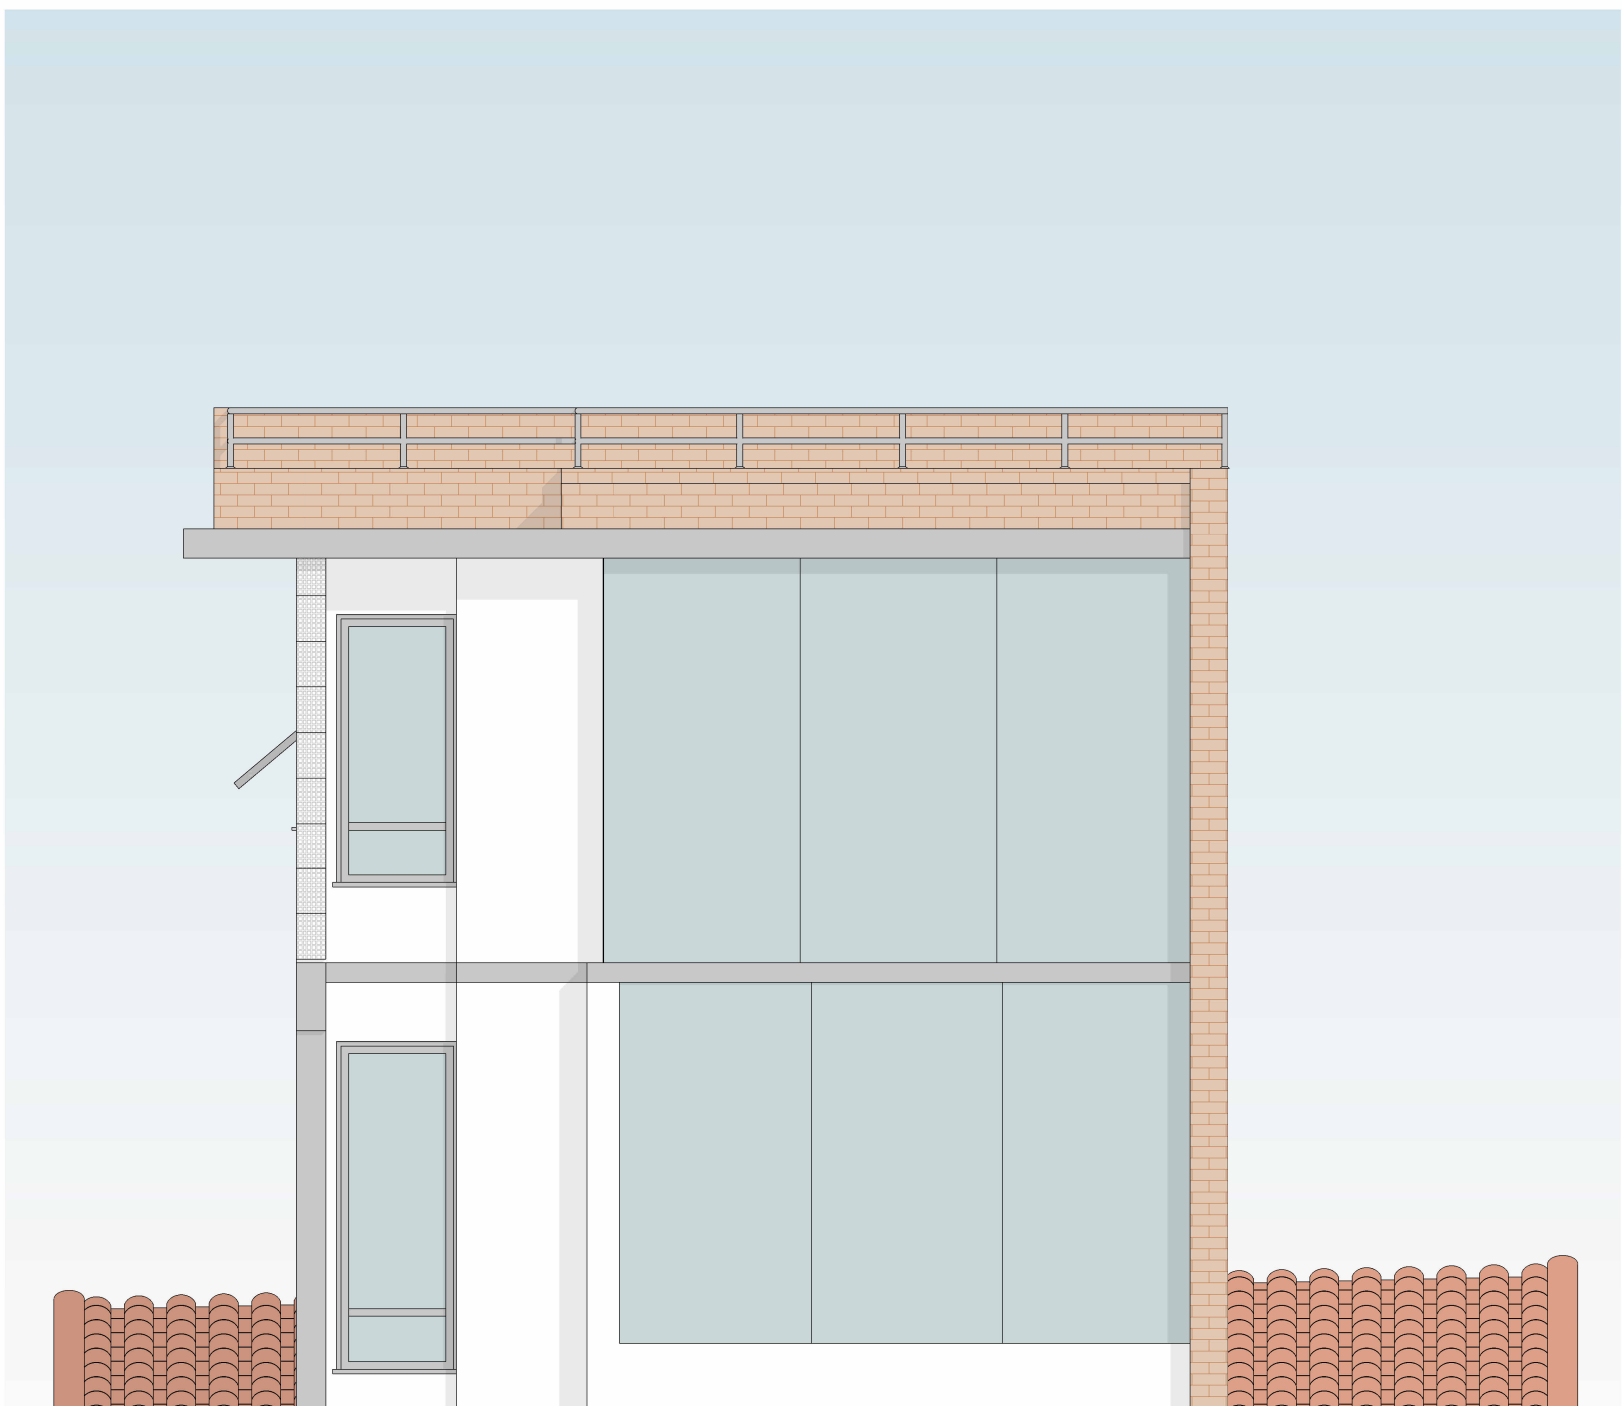

Fachada  
ESCALA 1 : 50

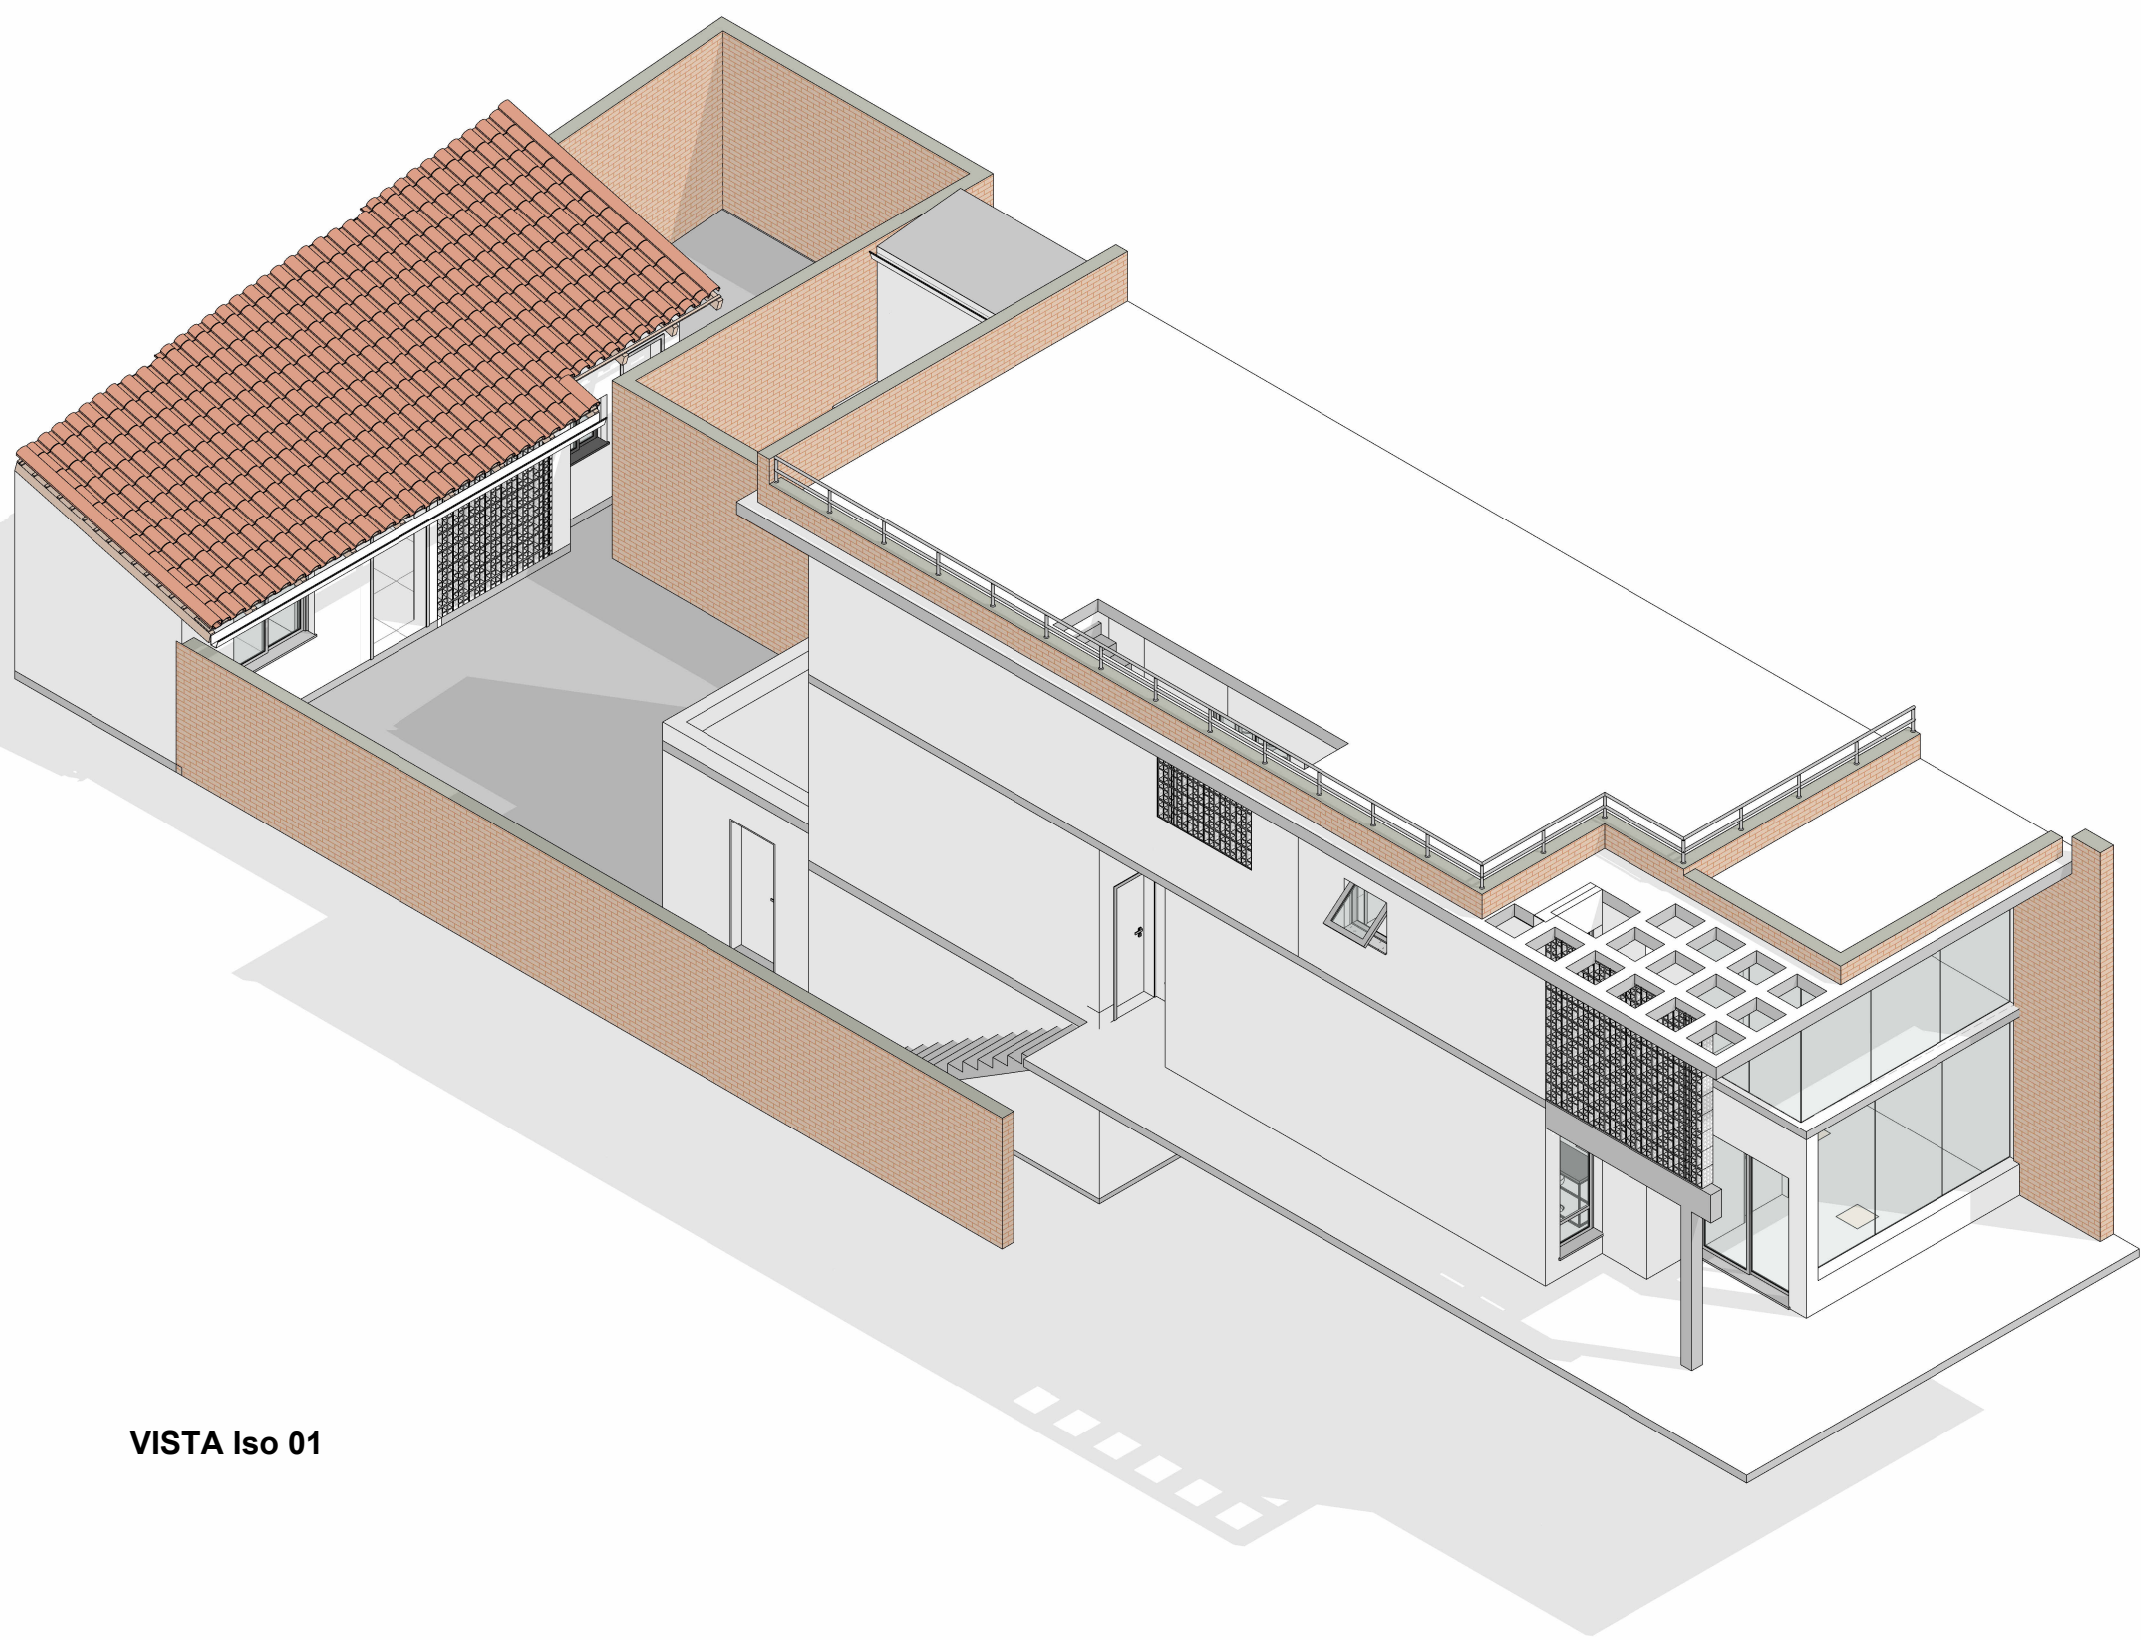

VISTA Iso 01

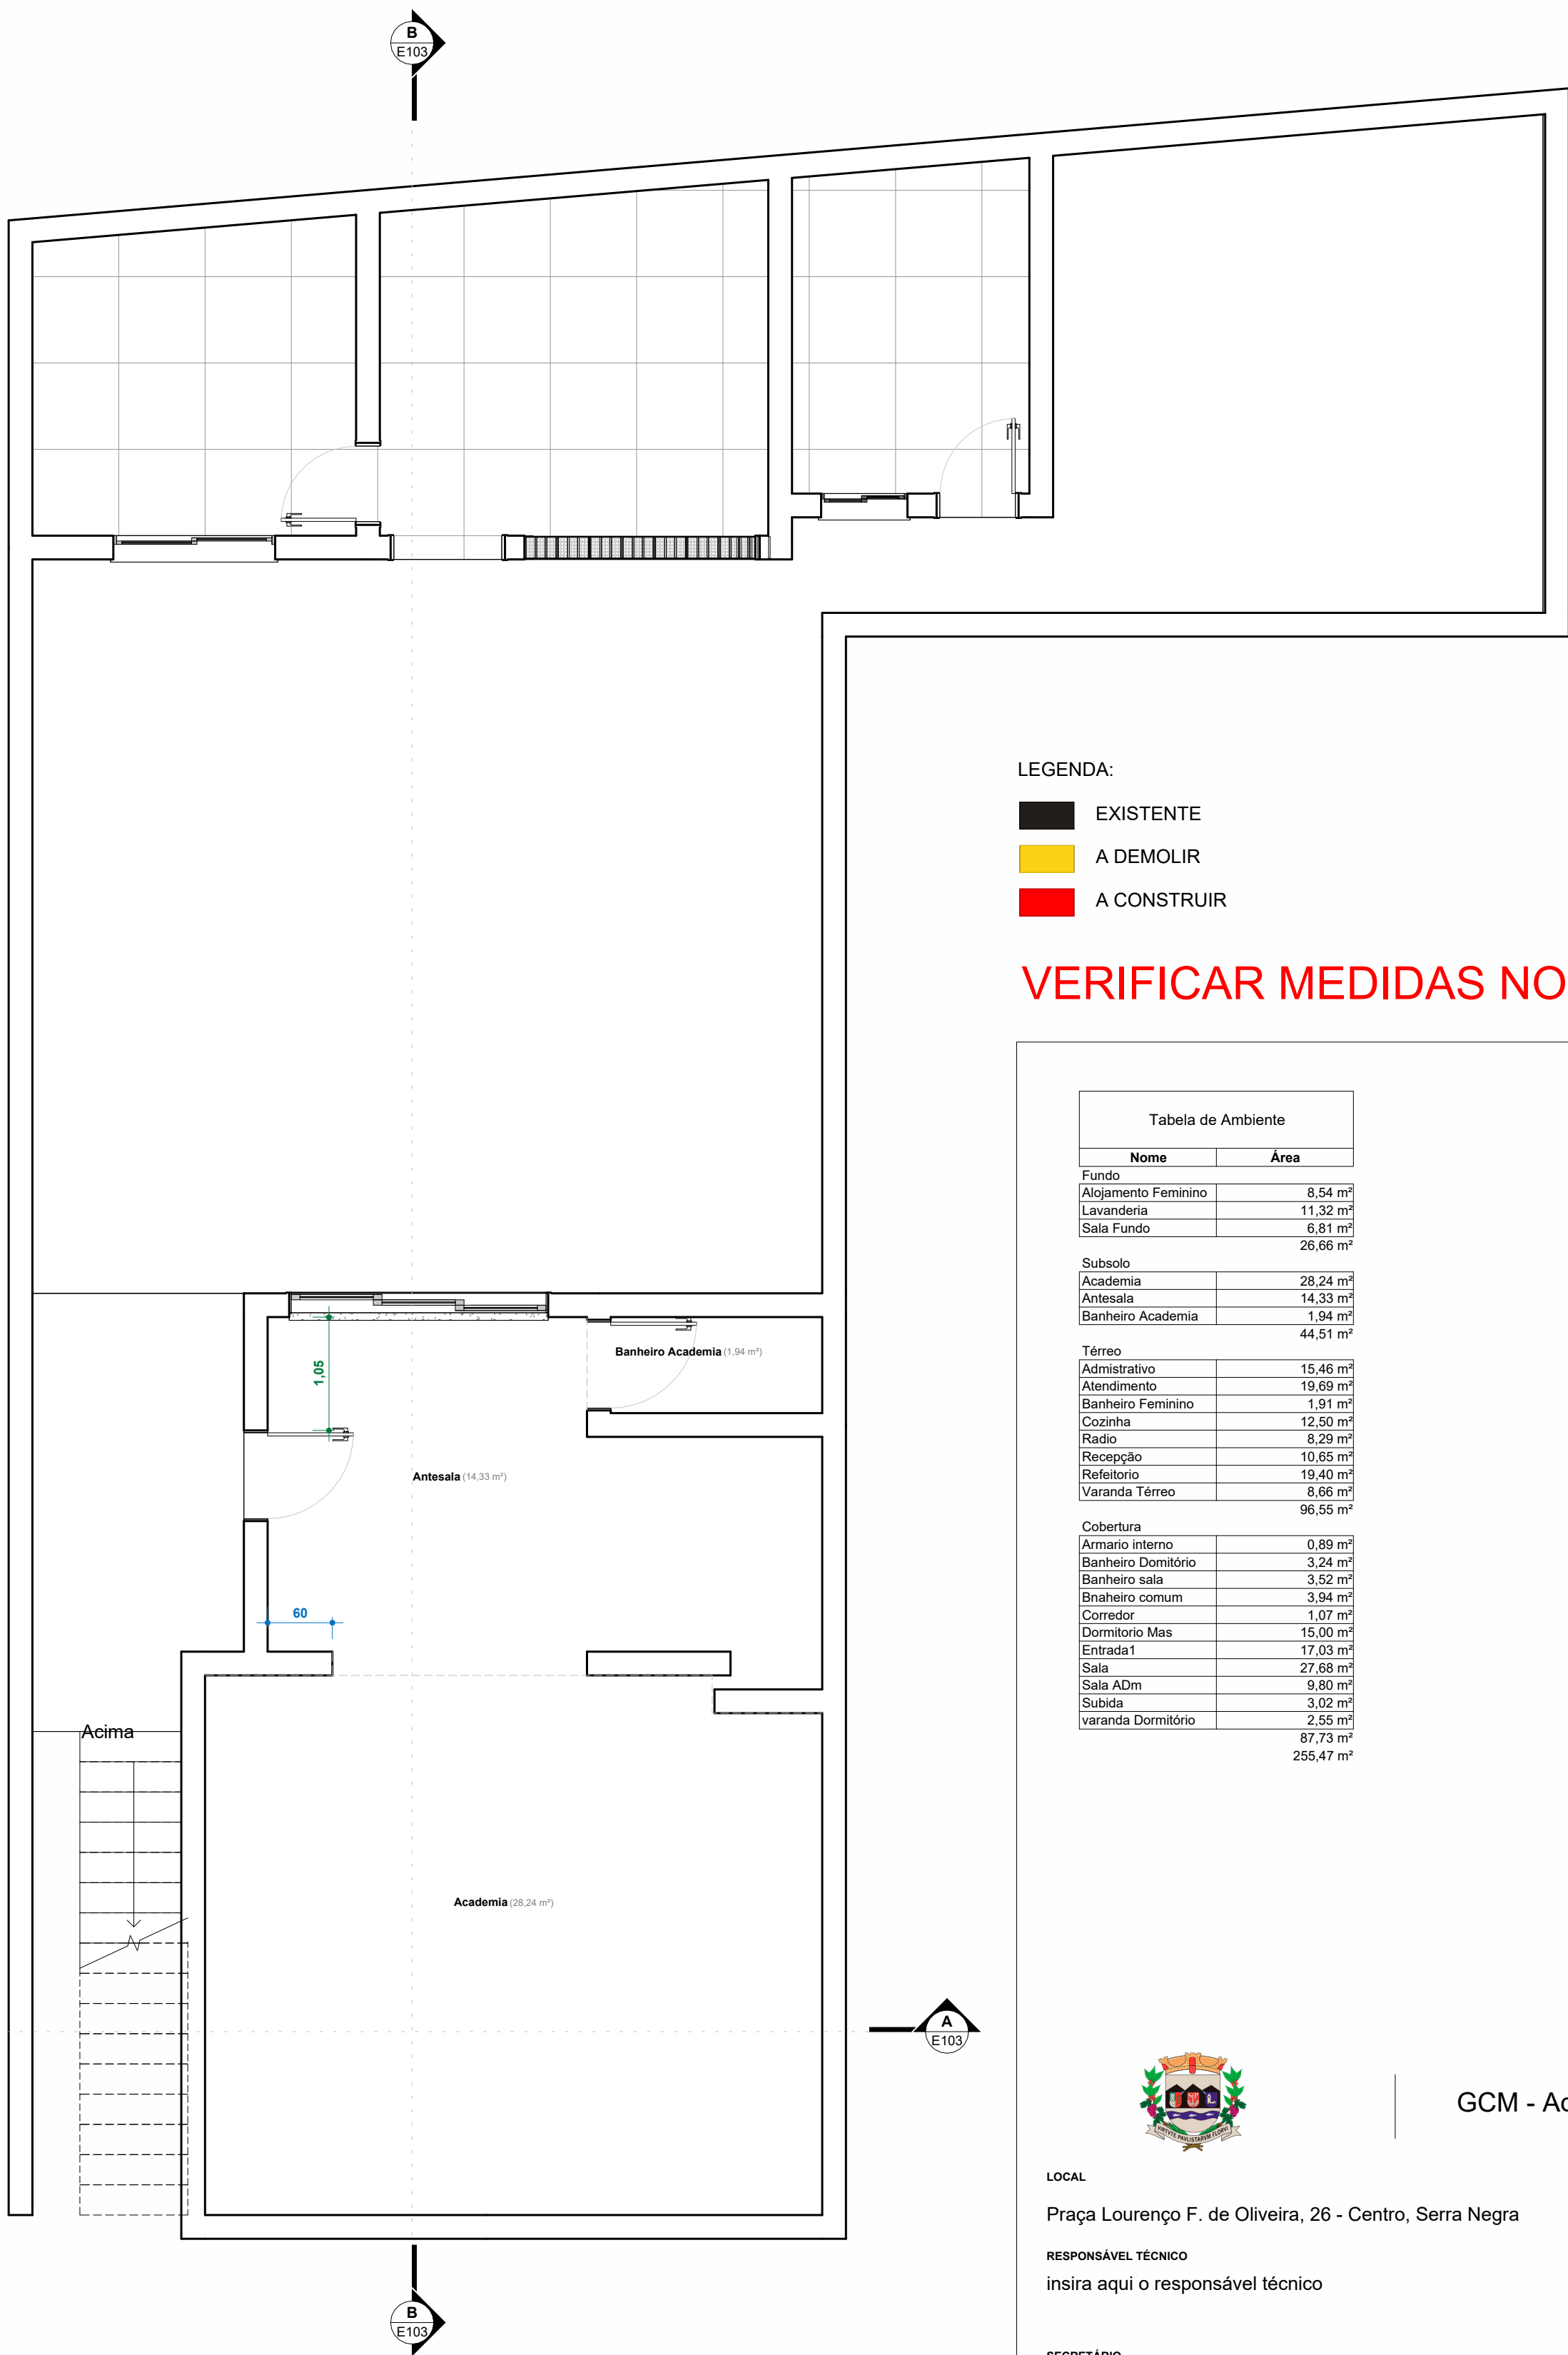

PLANTA DE FORRO Subsolo - Executivo  
ESC: 1 : 50

LEGENDA:

- EXISTENTE
- A DEMOLIR
- A CONSTRUIR

VERIFICAR MEDIDAS NO LOCAL

Tabela de Ambiente	
Nome	Área
Fundo	
Alojamento Feminino	8,54 m²
Lavanderia	11,32 m²
Sala Fundo	6,81 m²
	26,66 m²
Subsolo	
Academia	28,24 m²
Antesala	14,33 m²
Banheiro Academia	1,94 m²
	44,51 m²
Térreo	
Administrativo	15,46 m²
Alendimento	19,89 m²
Banheiro Feminino	1,91 m²
Cozinha	12,50 m²
Radio	8,29 m²
Recepção	10,65 m²
Rafelotio	19,40 m²
Varanda Térreo	8,66 m²
	96,55 m²
Cobertura	
Armário interno	0,89 m²
Banheiro Dormitório	3,24 m²
Banheiro sala	3,52 m²
Bnaheiro comum	3,94 m²
Corredor	1,07 m²
Dormitório Mas	15,00 m²
Entrada1	17,03 m²
Sala	27,68 m²
Sala Adm	9,80 m²
Subida	3,02 m²
varanda Dormitório	2,55 m²
	87,73 m²
	255,47 m²



PROJETO  
GCM - Adequação e Pintura Interna

LOCAL

Praça Lourenço F. de Oliveira, 26 - Centro, Serra Negra

RESPONSÁVEL TÉCNICO

insira aqui o responsável técnico

RESPONSÁVEL TÉCNICO

SECRETÁRIO

Danilo Garcia

SECRETÁRIO

COLABORAÇÃO

Bruno Saragiotto


ASSUNTO

Projeto Executivo

PRANCHA  
VERSÃO

E102



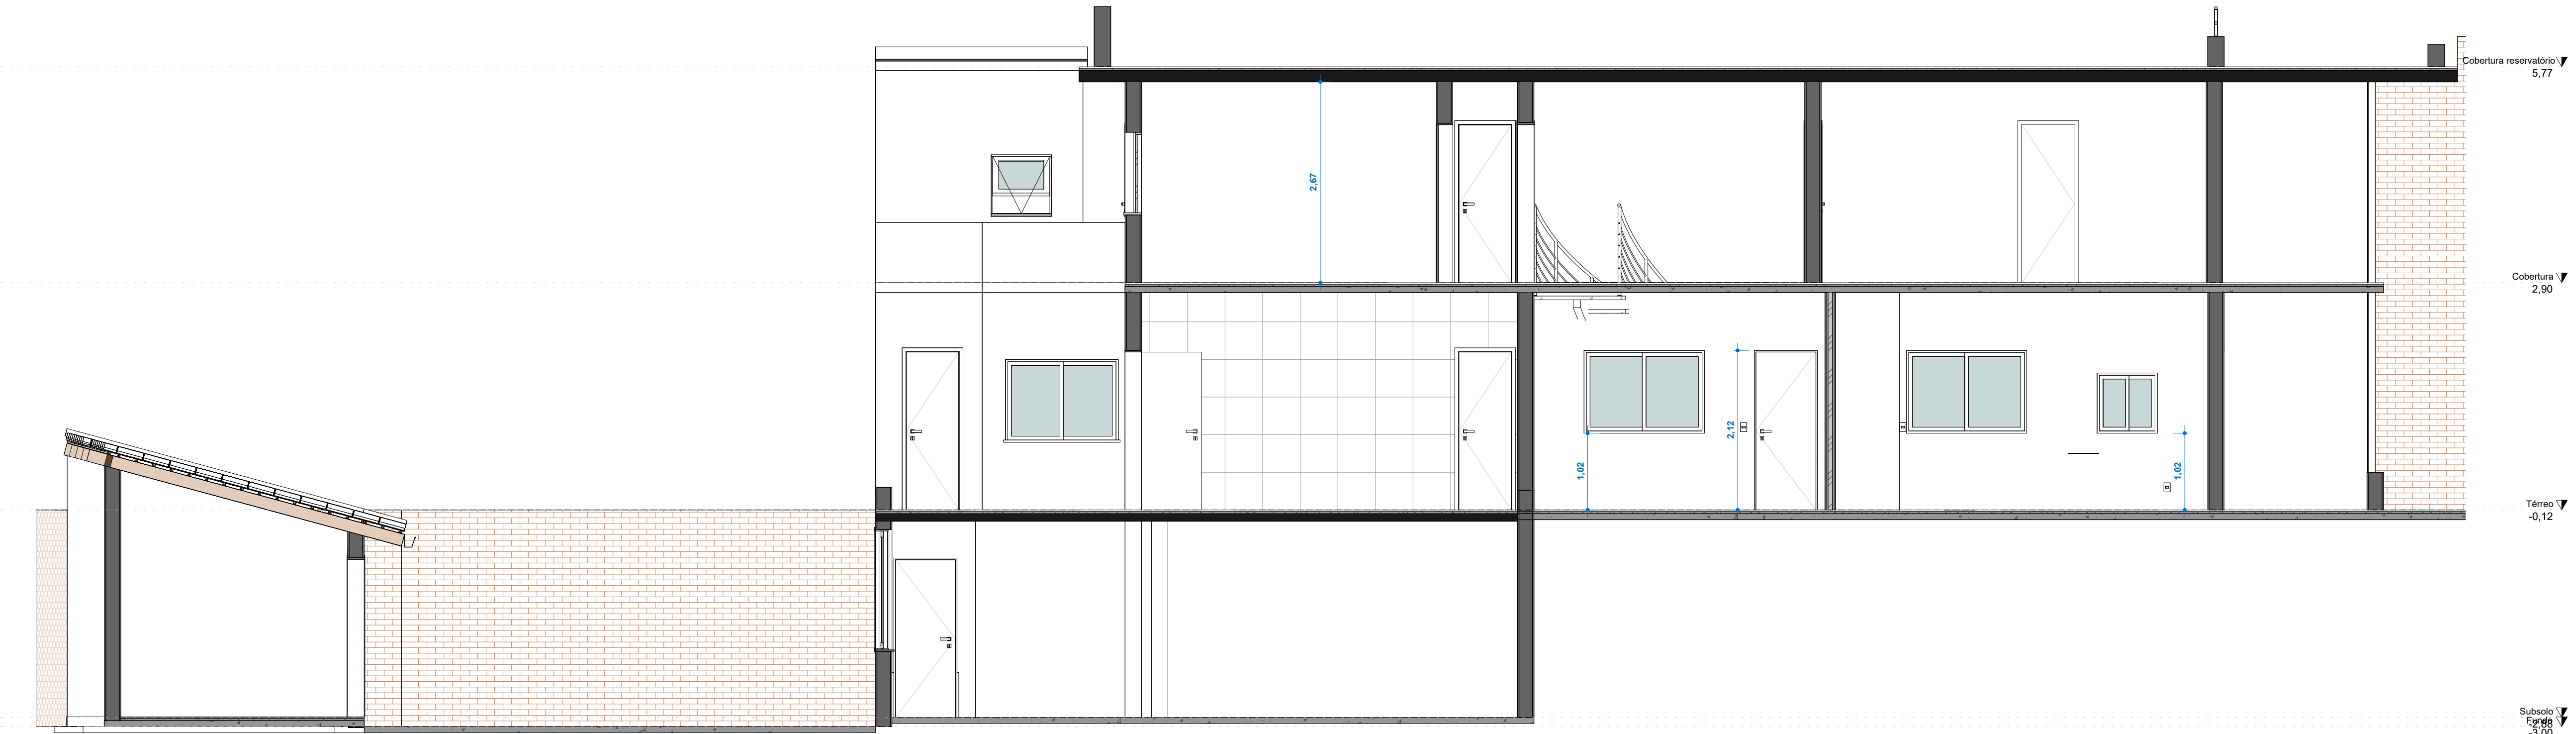

**B**  
ESC: 1 : 50

LEGENDA:

- EXISTENTE
- A DEMOLIR
- A CONSTRUIR

VERIFICAR MEDIDAS NO LOCAL



**A**  
ESC: 1 : 50



PROJETO  
GCM - Adequação e Pintura Interna

LOCAL

Praça Lourenço F. de Oliveira, 26 - Centro, Serra Negra

RESPONSÁVEL TÉCNICO

insira aqui o responsável técnico

RESPONSÁVEL TÉCNICO

SECRETÁRIO

Danilo Garcia

SECRETÁRIO

COLABORAÇÃO

Bruno Saragiotto


ASSUNTO

Projeto Executivo

PRANCHA

VERSÃO

E103

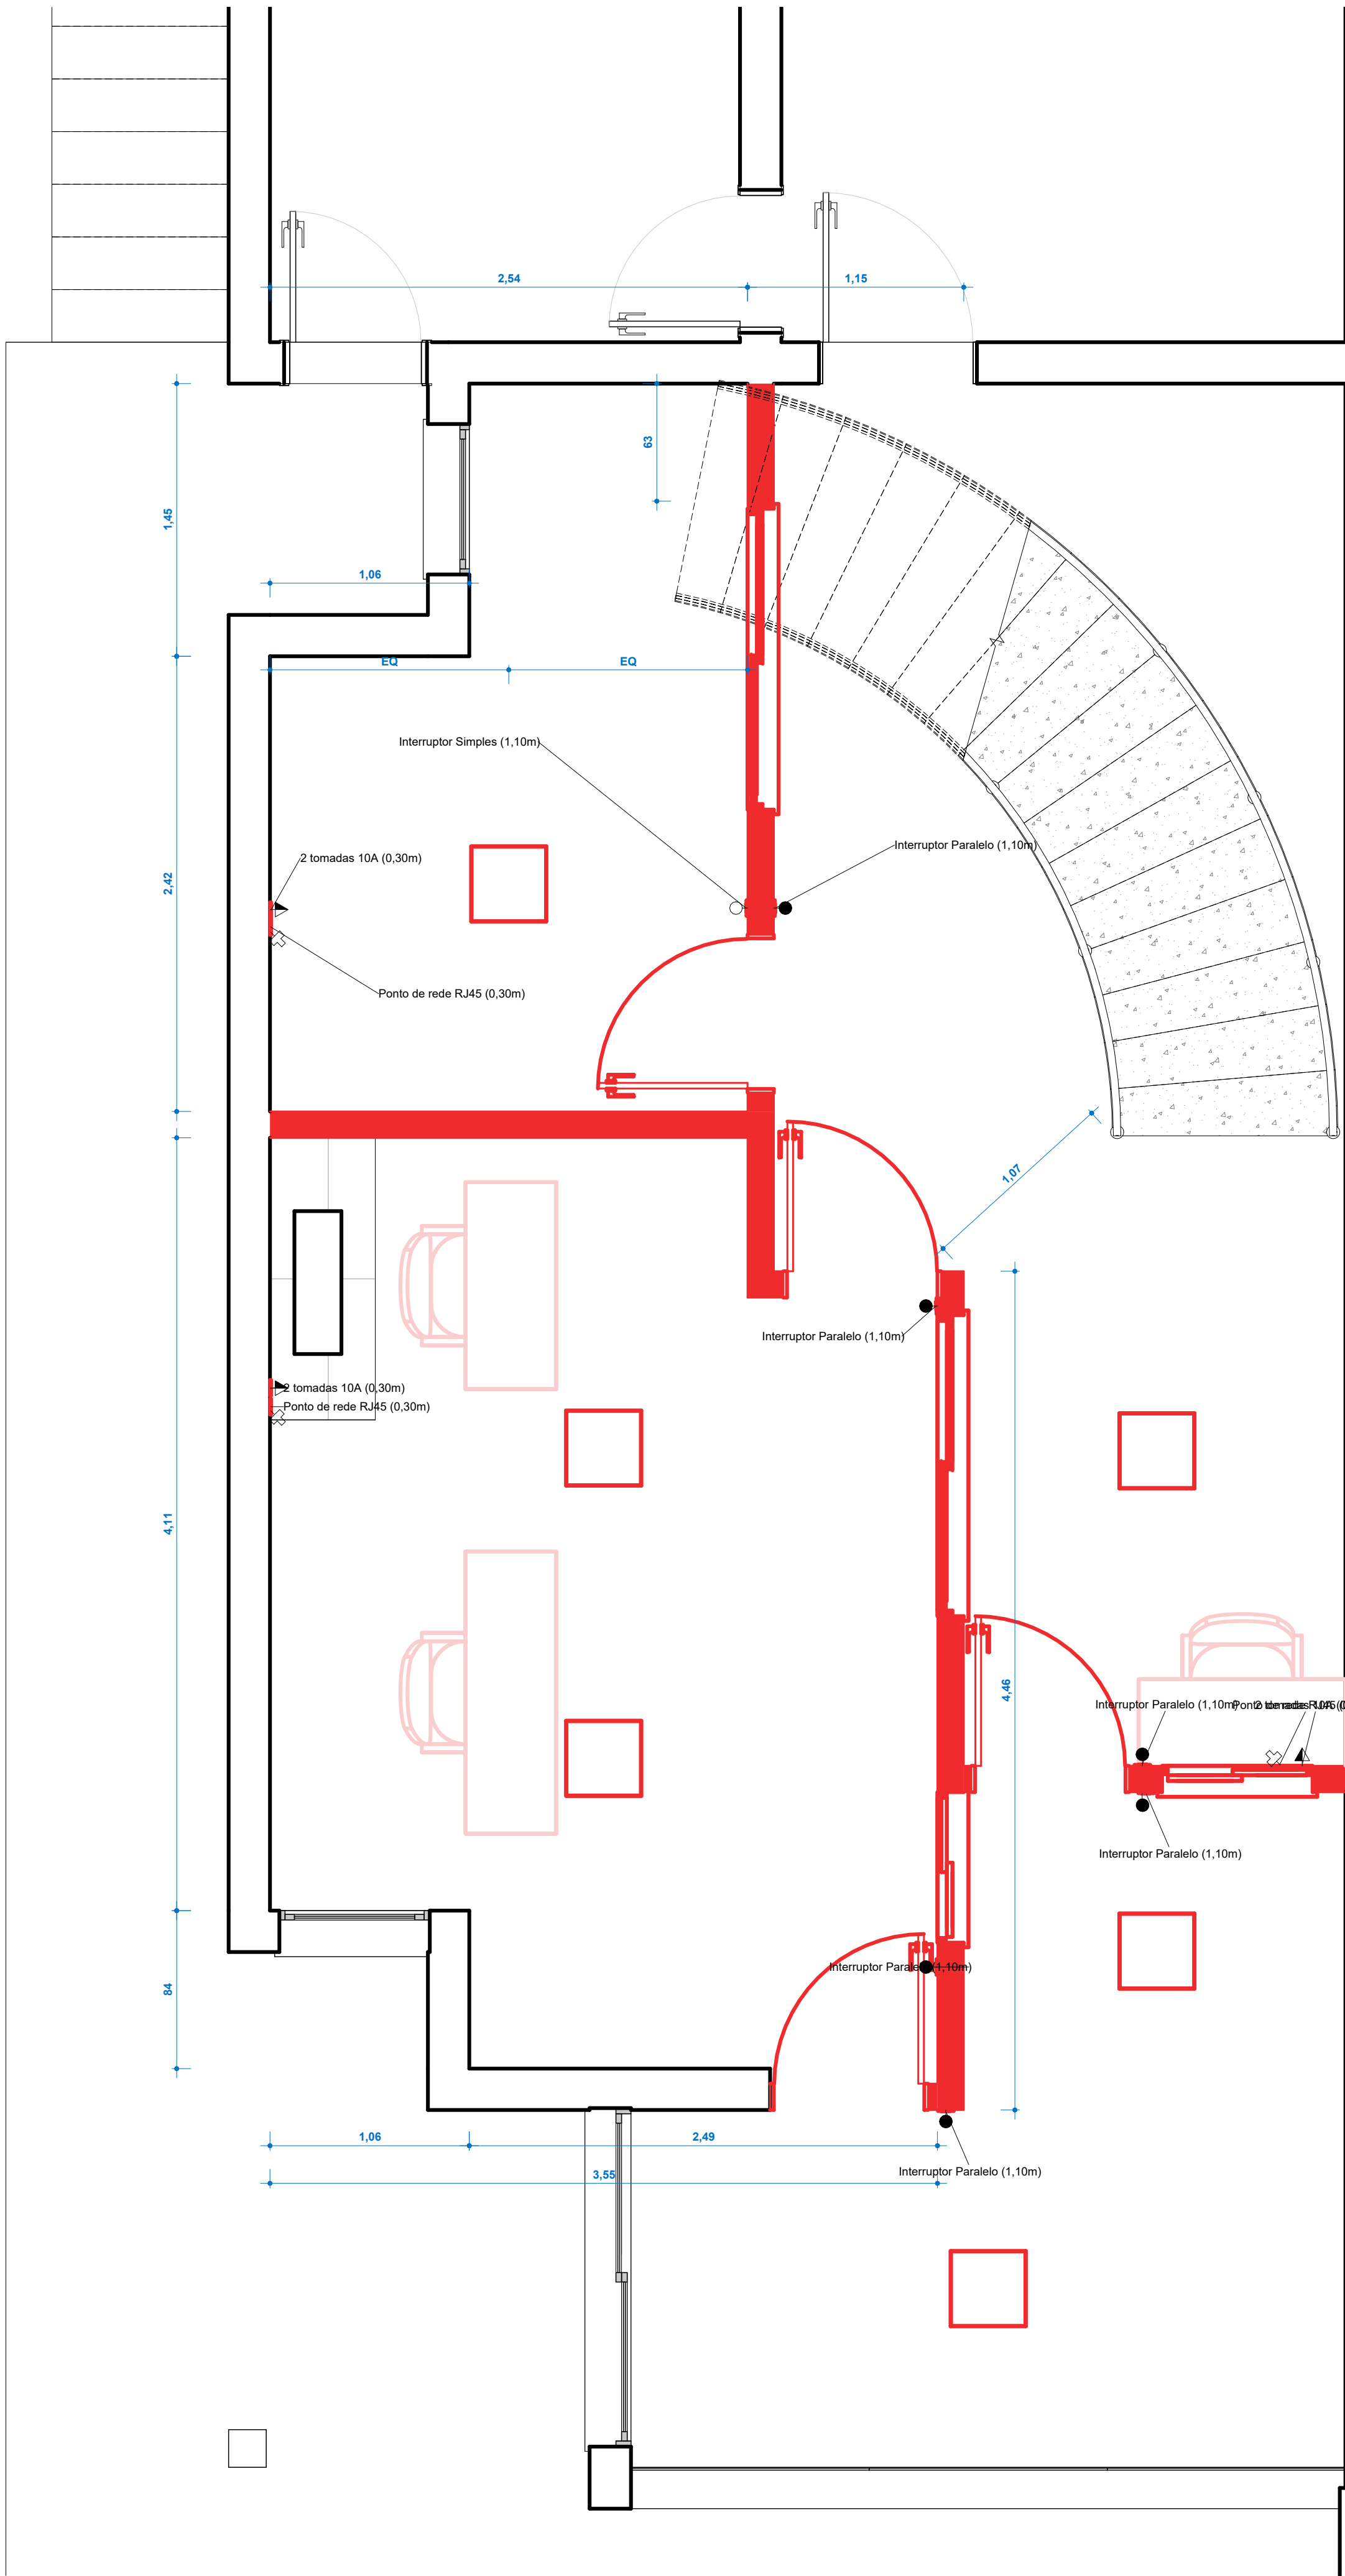

- LEGENDA:
- EXISTENTE
  - A DEMOLIR
  - A CONSTRUIR

VERIFICAR MEDIDAS NO LOCAL