

Padrões de Instalação

SERRA NEGRA/SP




Janeiro 2026


1. Padronização das instalações

Todas as instalações devem ser realizadas seguindo os padrões e modelos descritos nesse documento. Podendo ser modificadas ou adaptadas levando em consideração as condições de cada local no momento da implantação.


1.1. TIPO 1

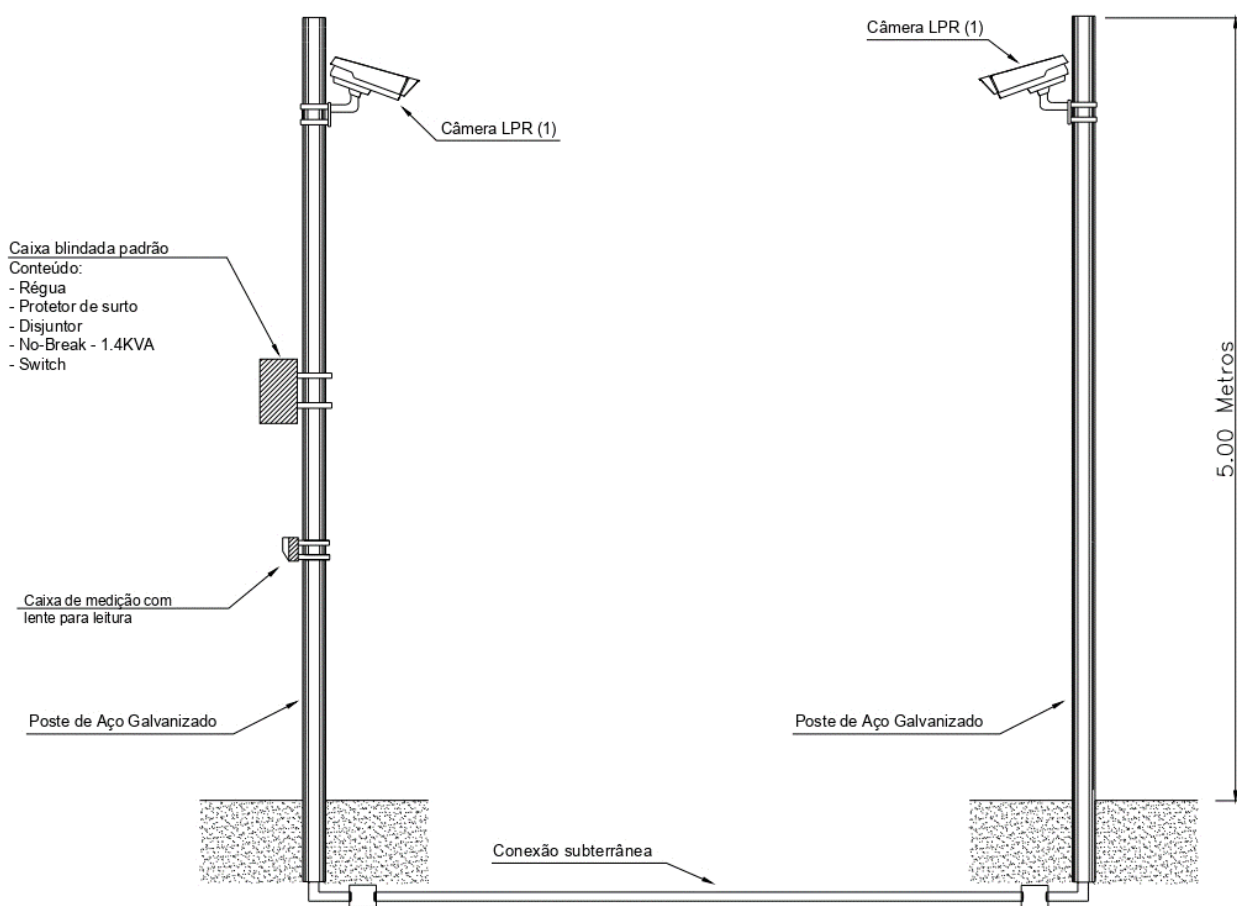


1.2. TIPO 2

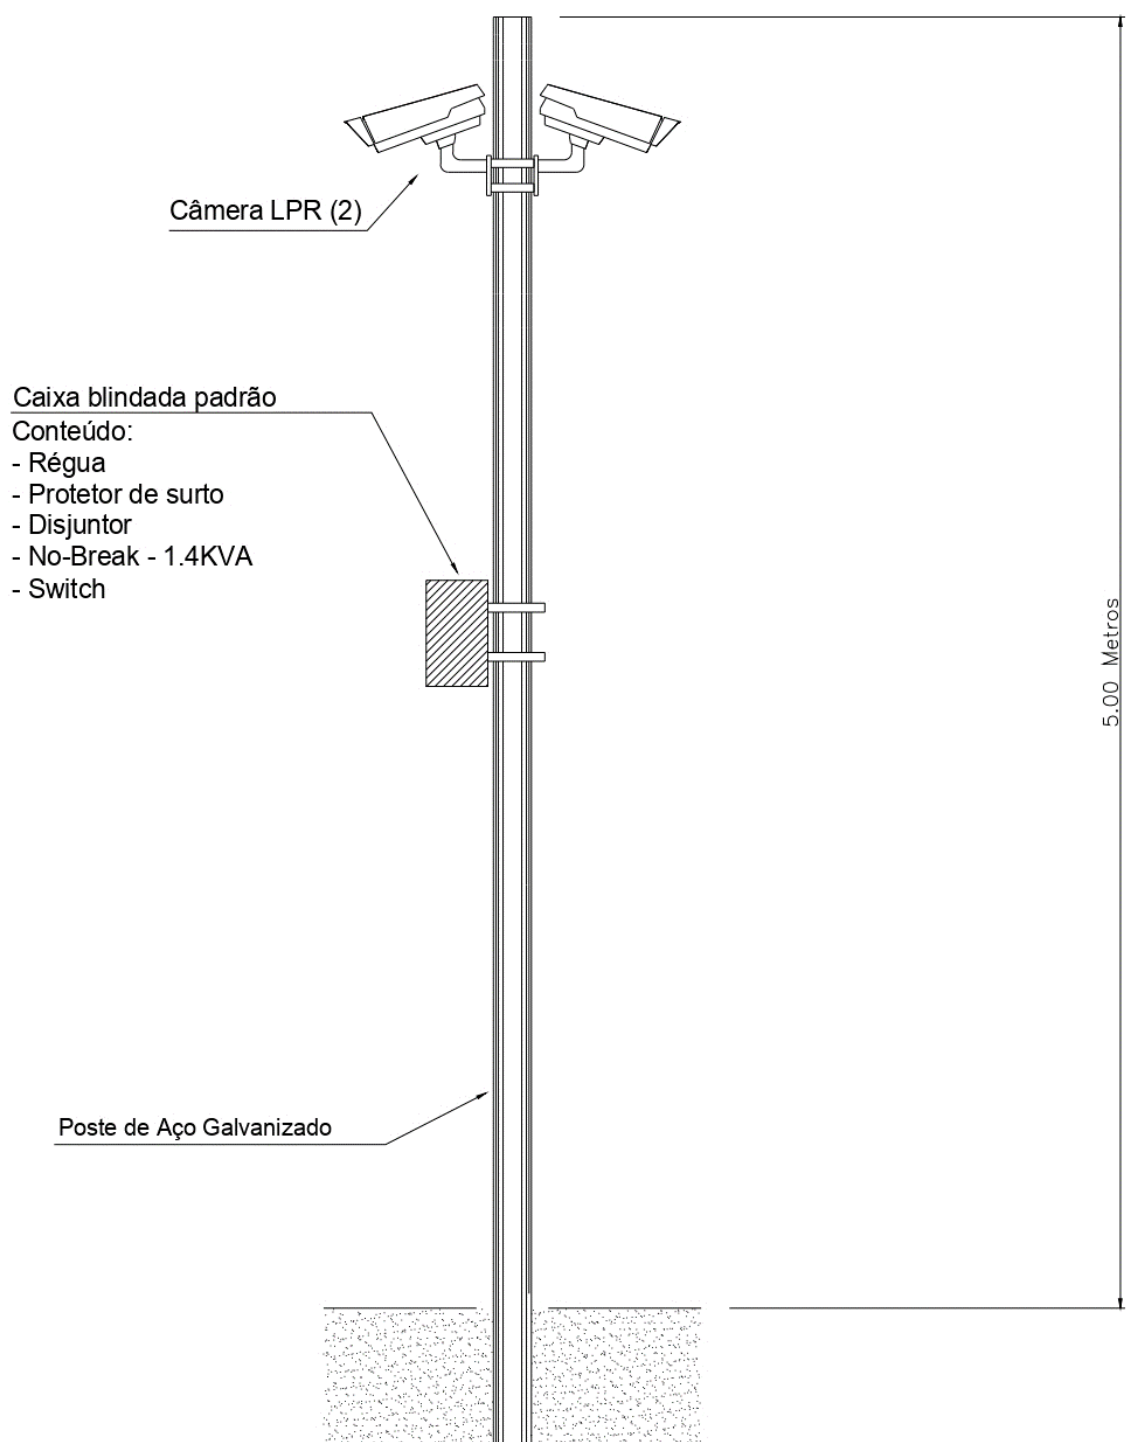


1.3. TIPO 3

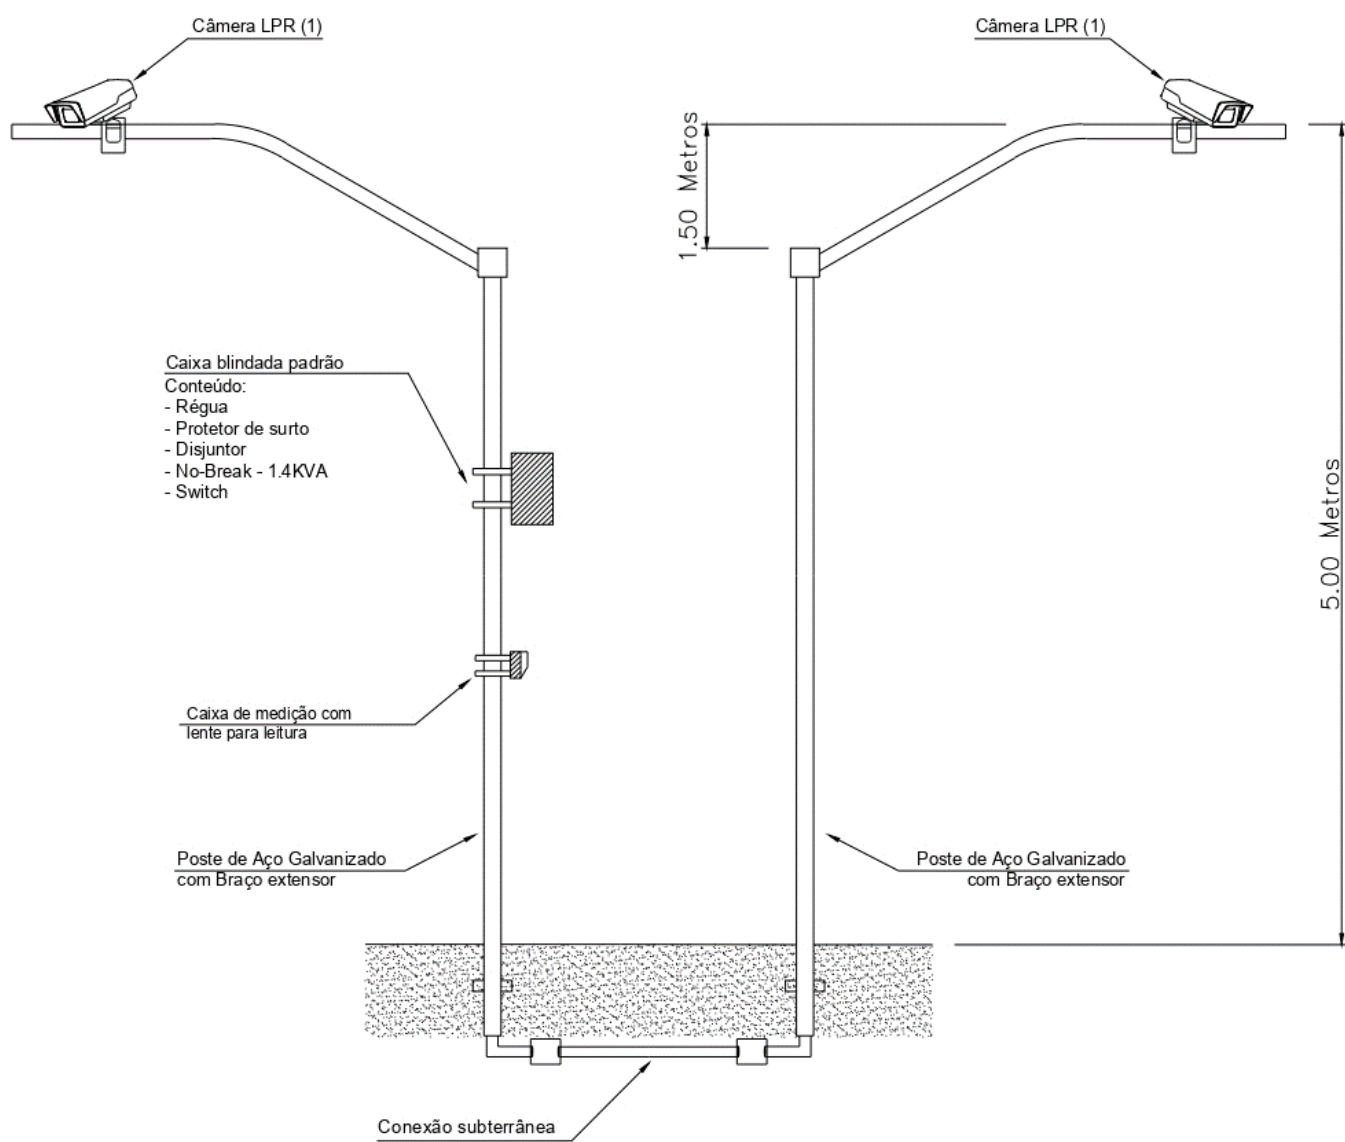


1.4. TIPO 4

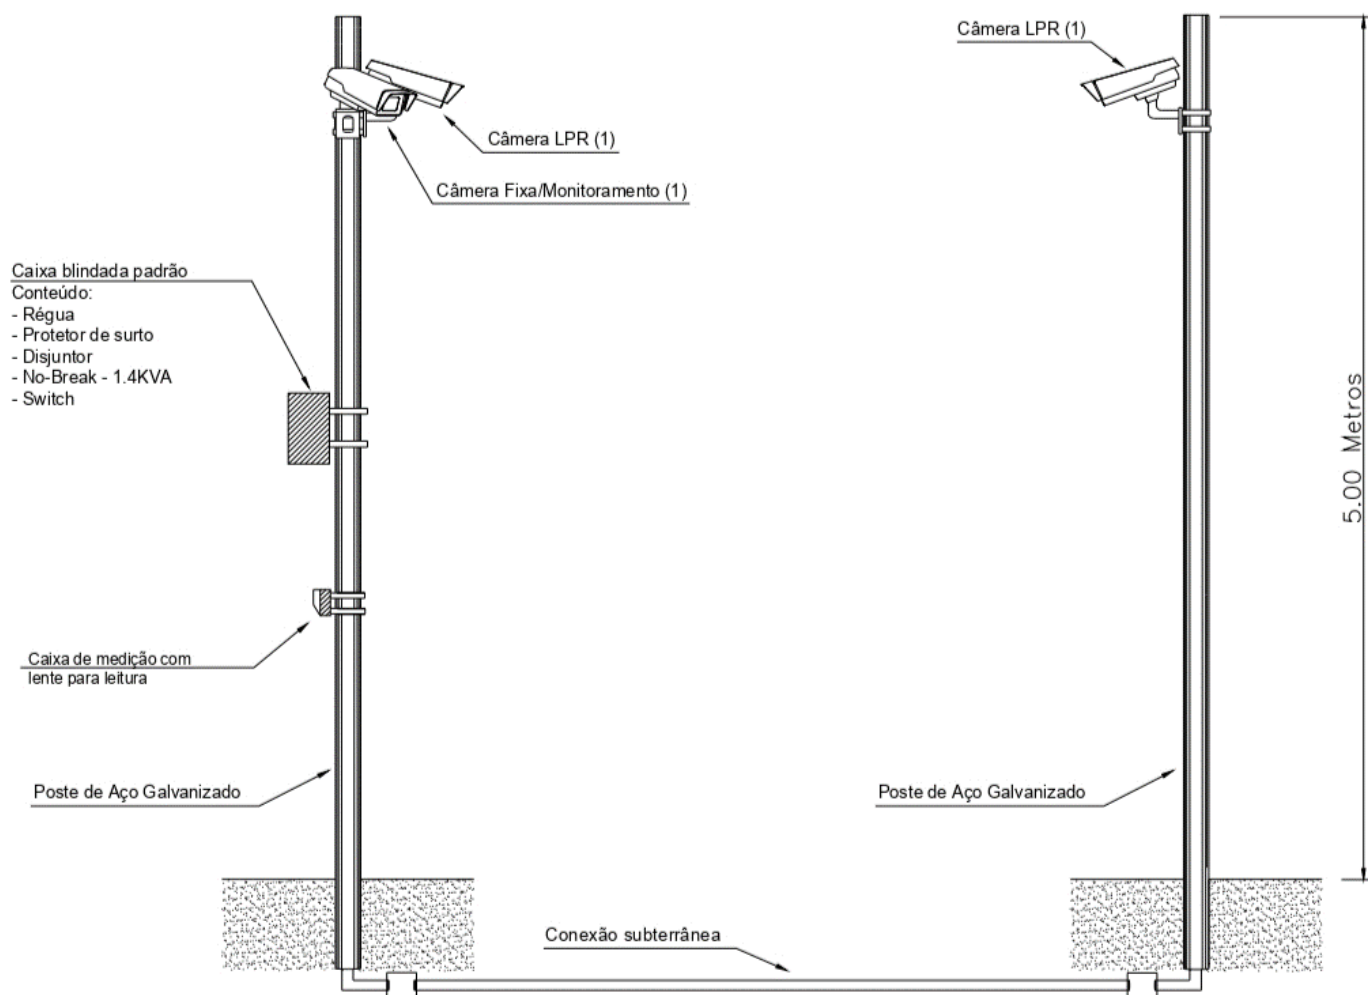


1.5. TIPO 5

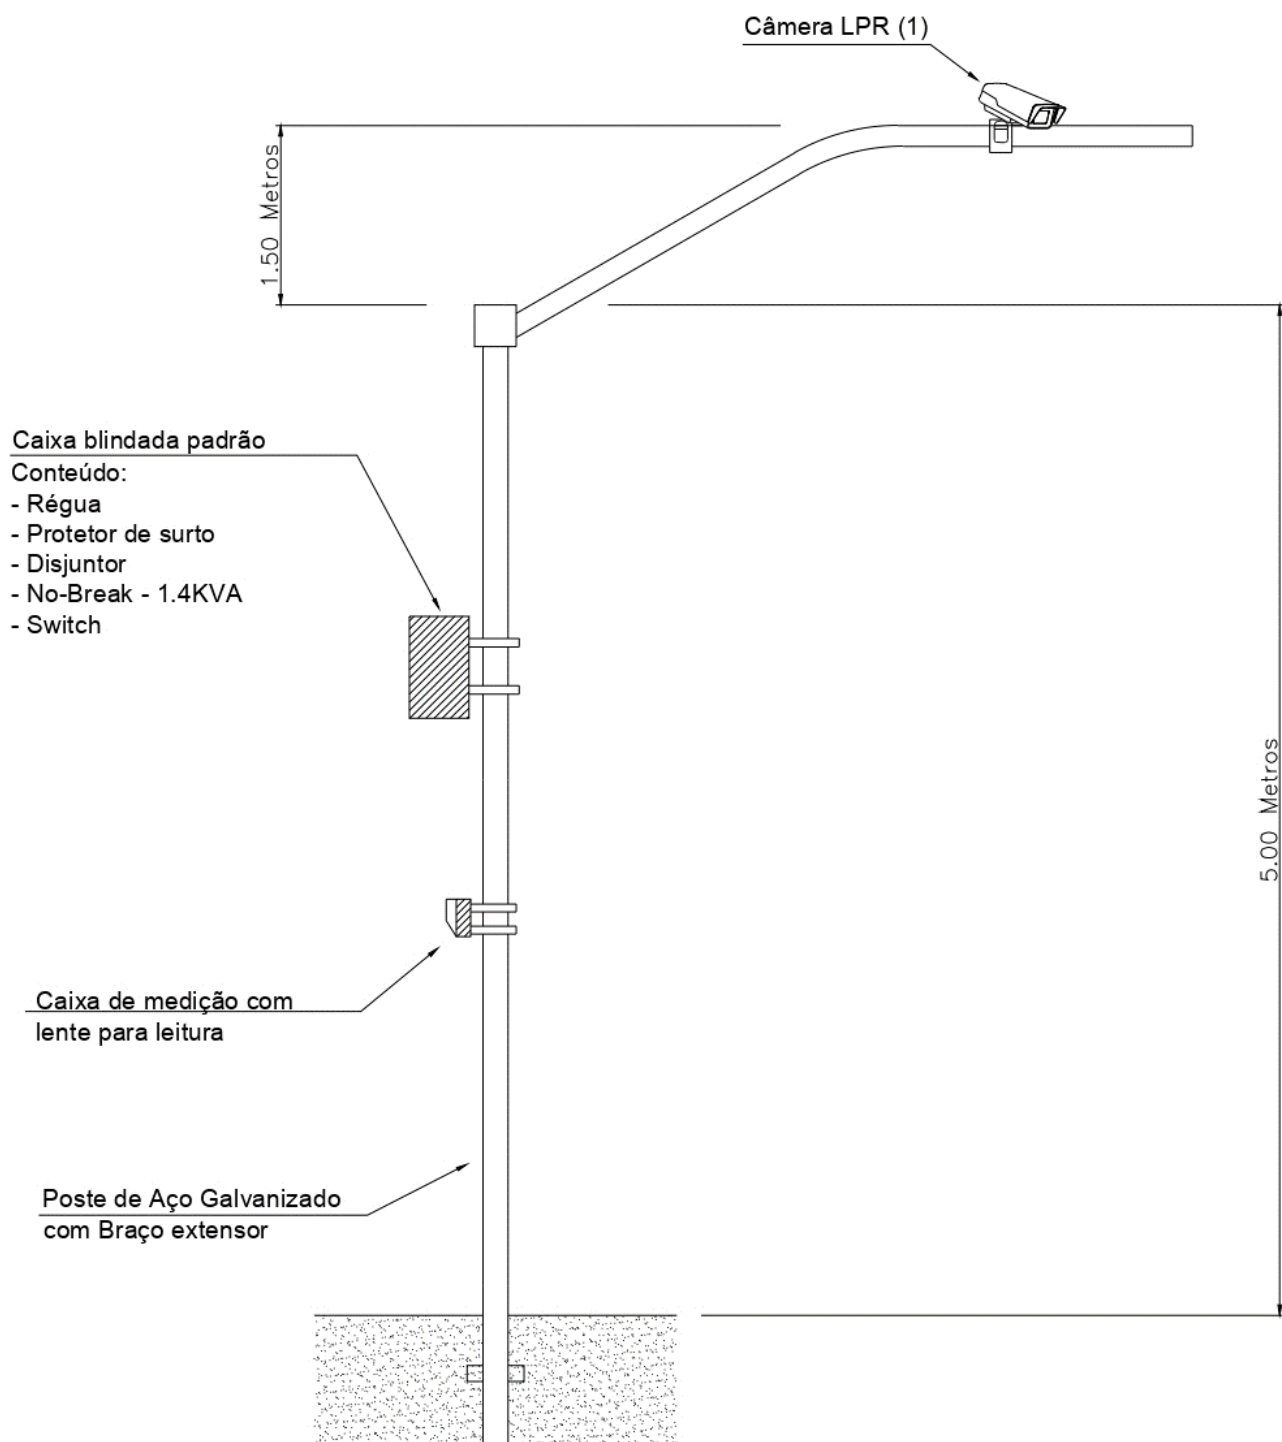


1.6. TIPO 6

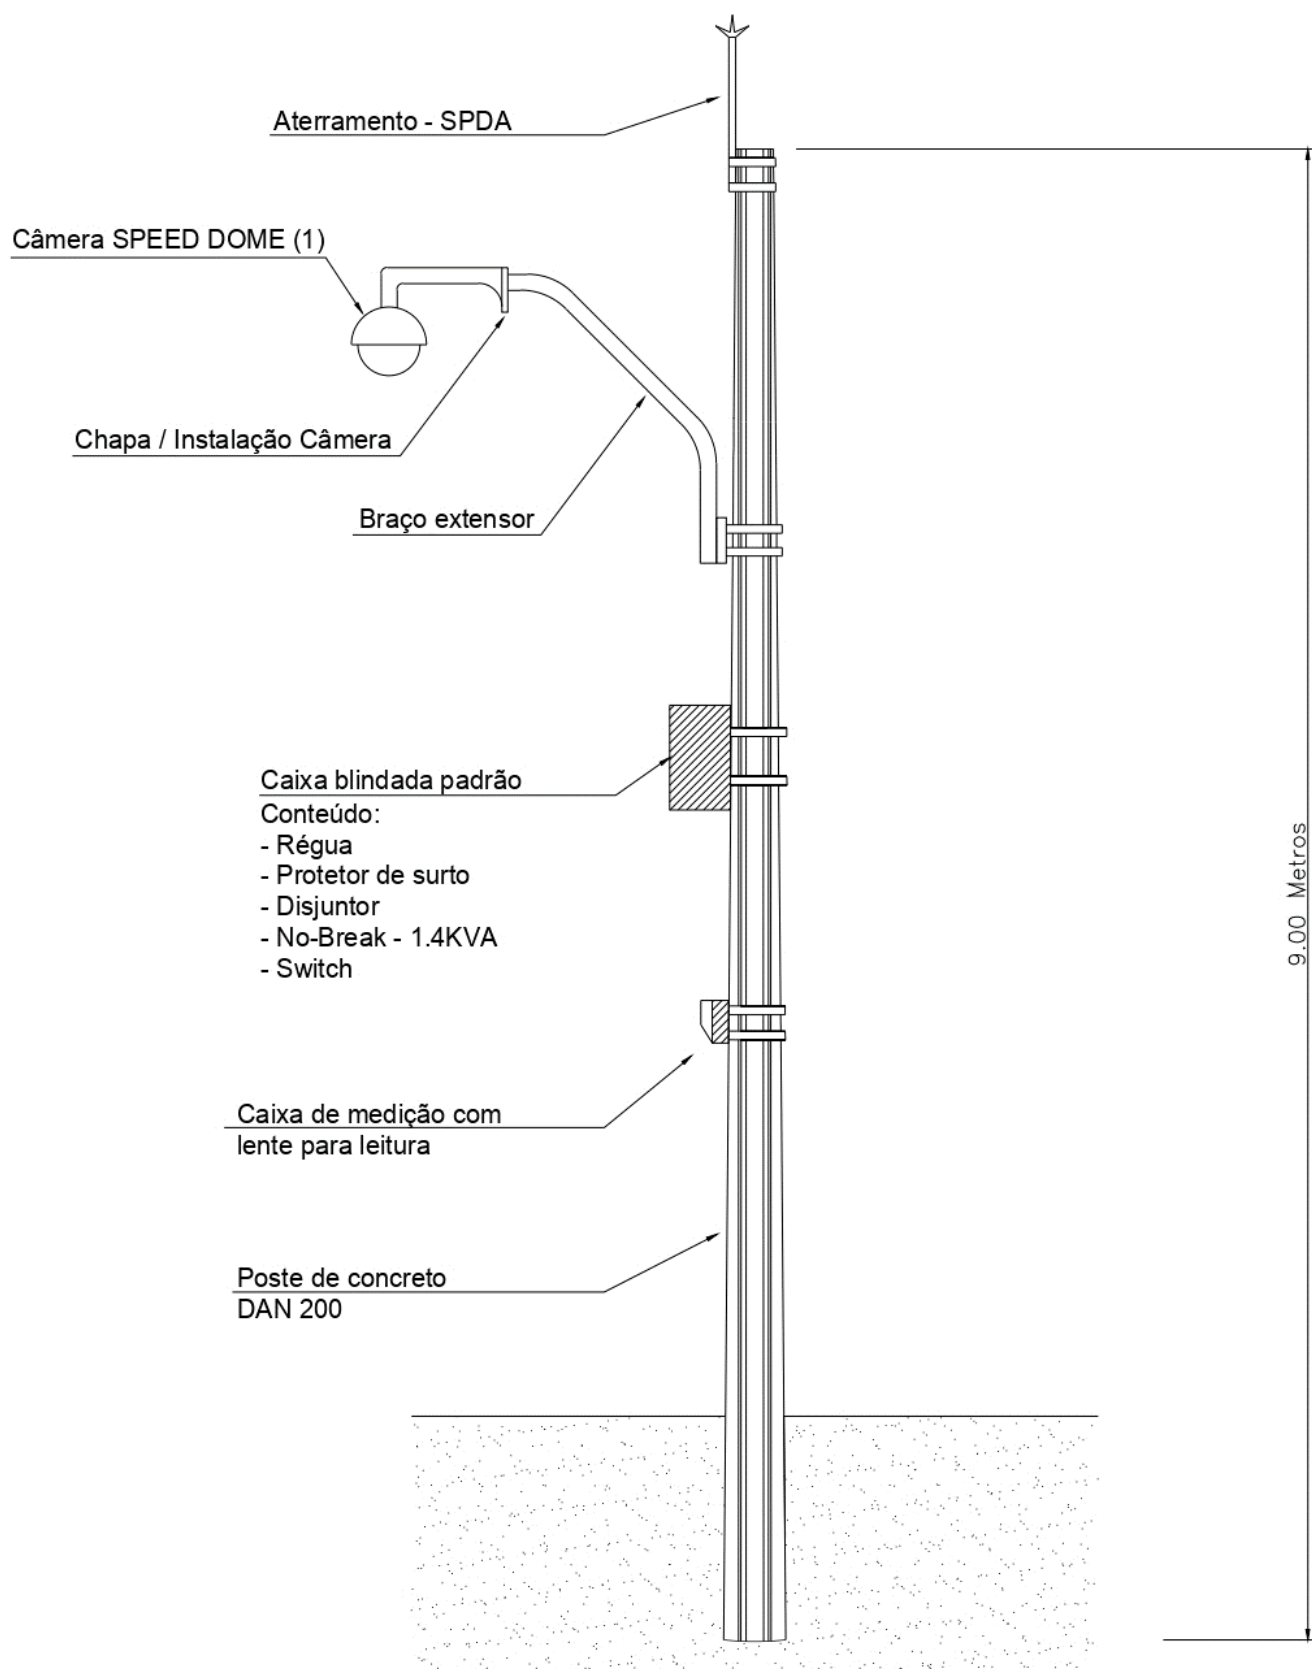


1.7. TIPO 7

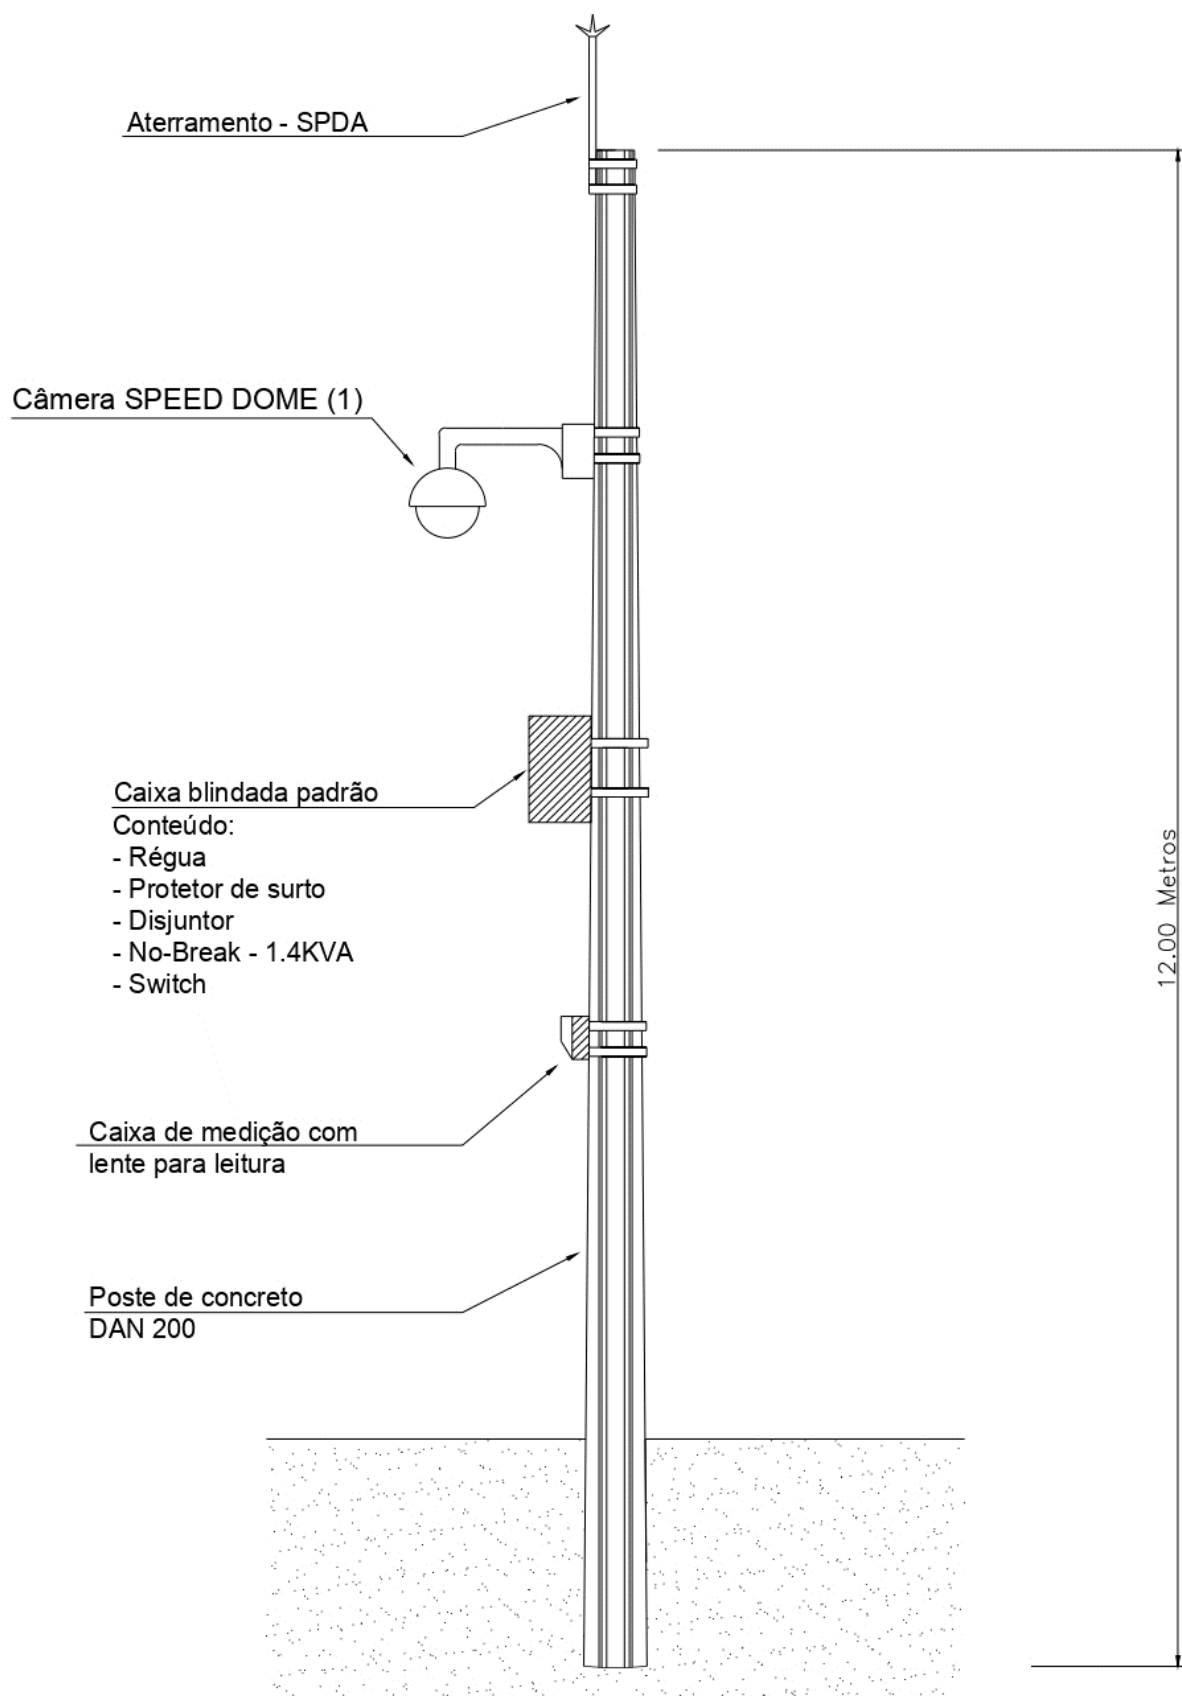

1.8. TIPO 8

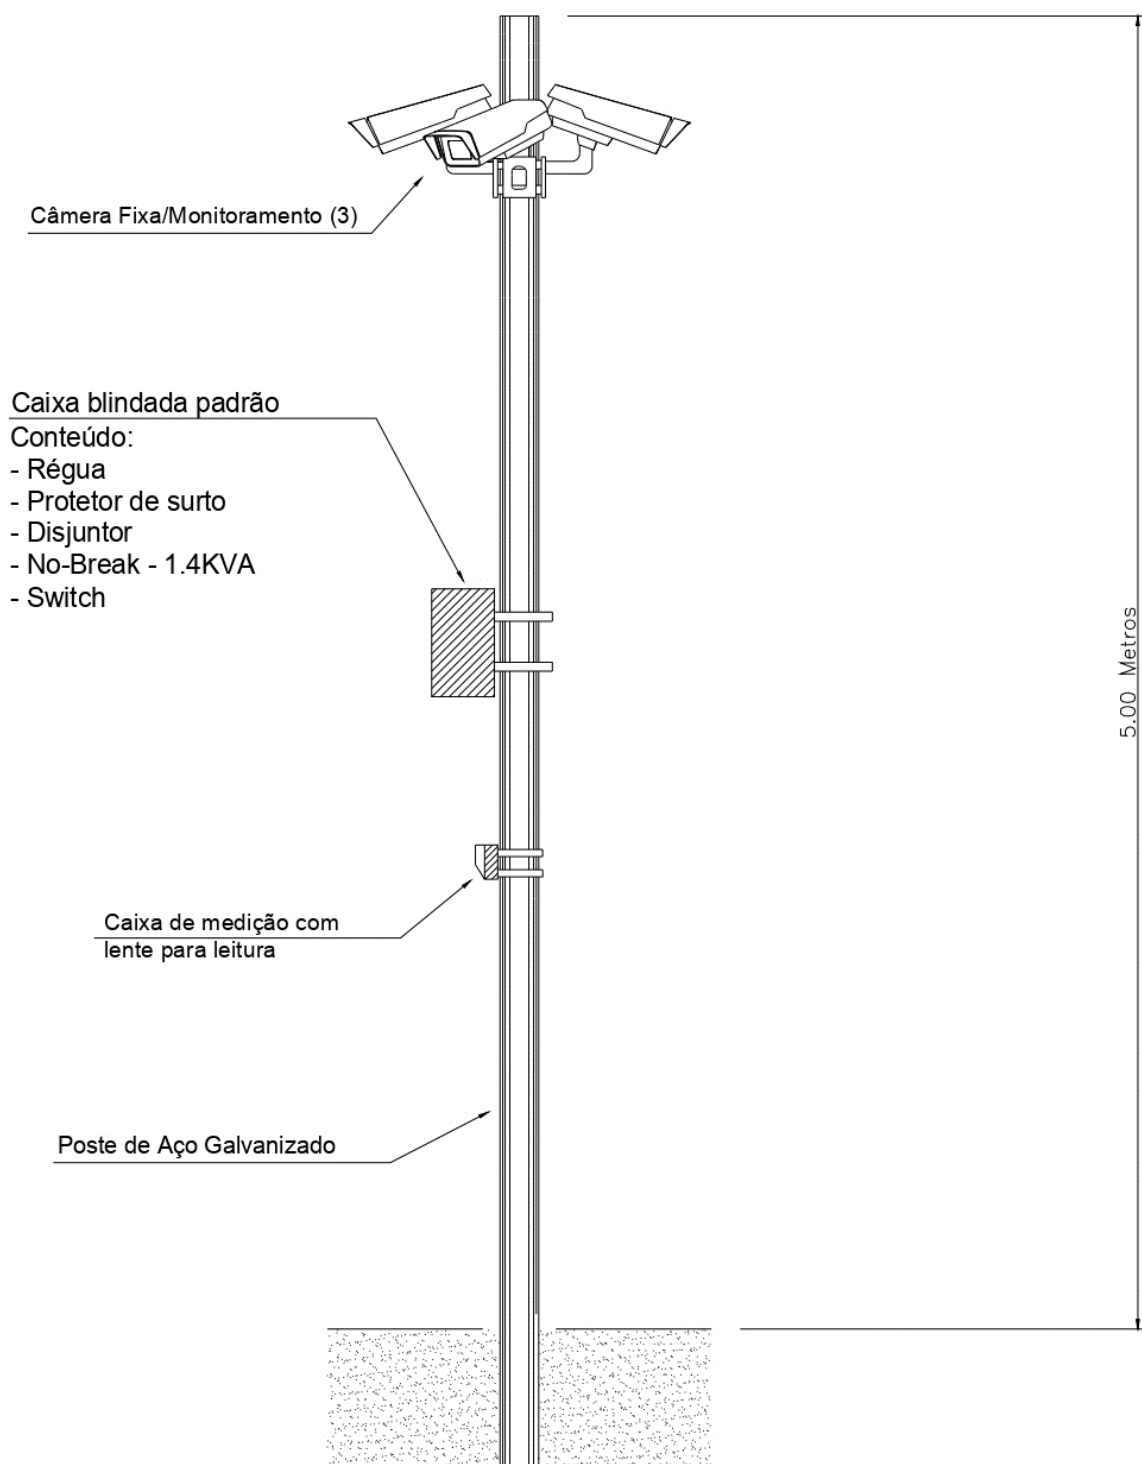

1.9. TIPO 9

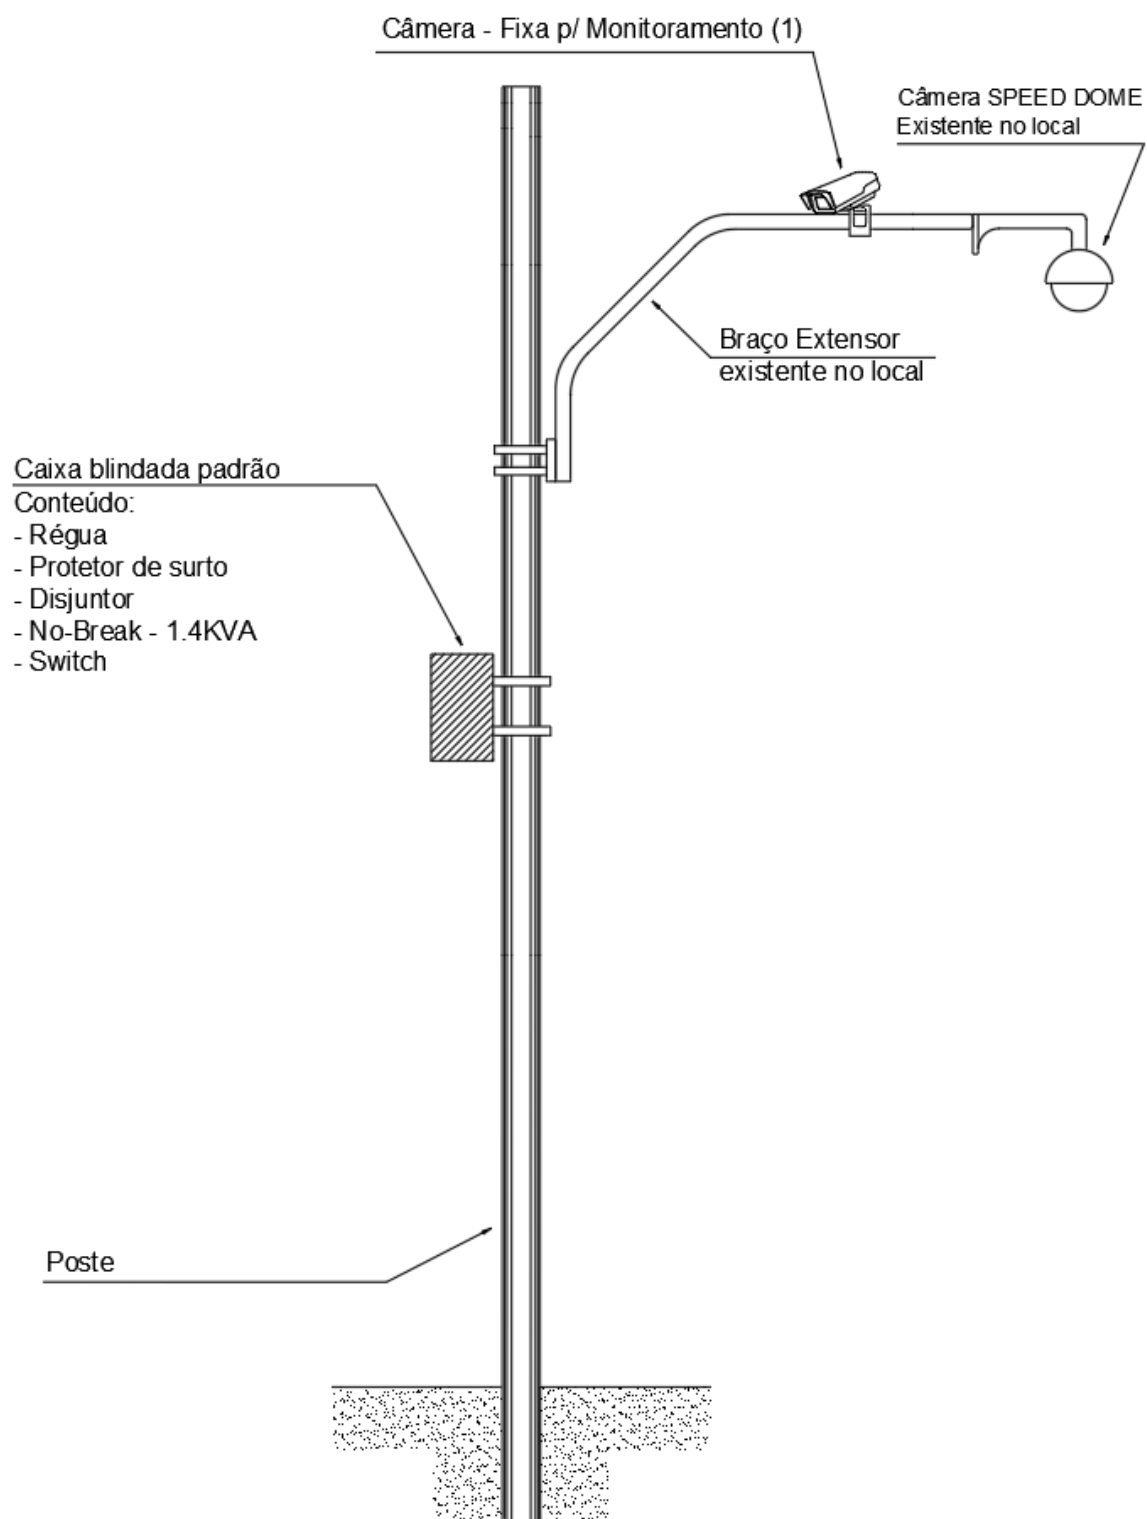

1.10. TIPO 10

