




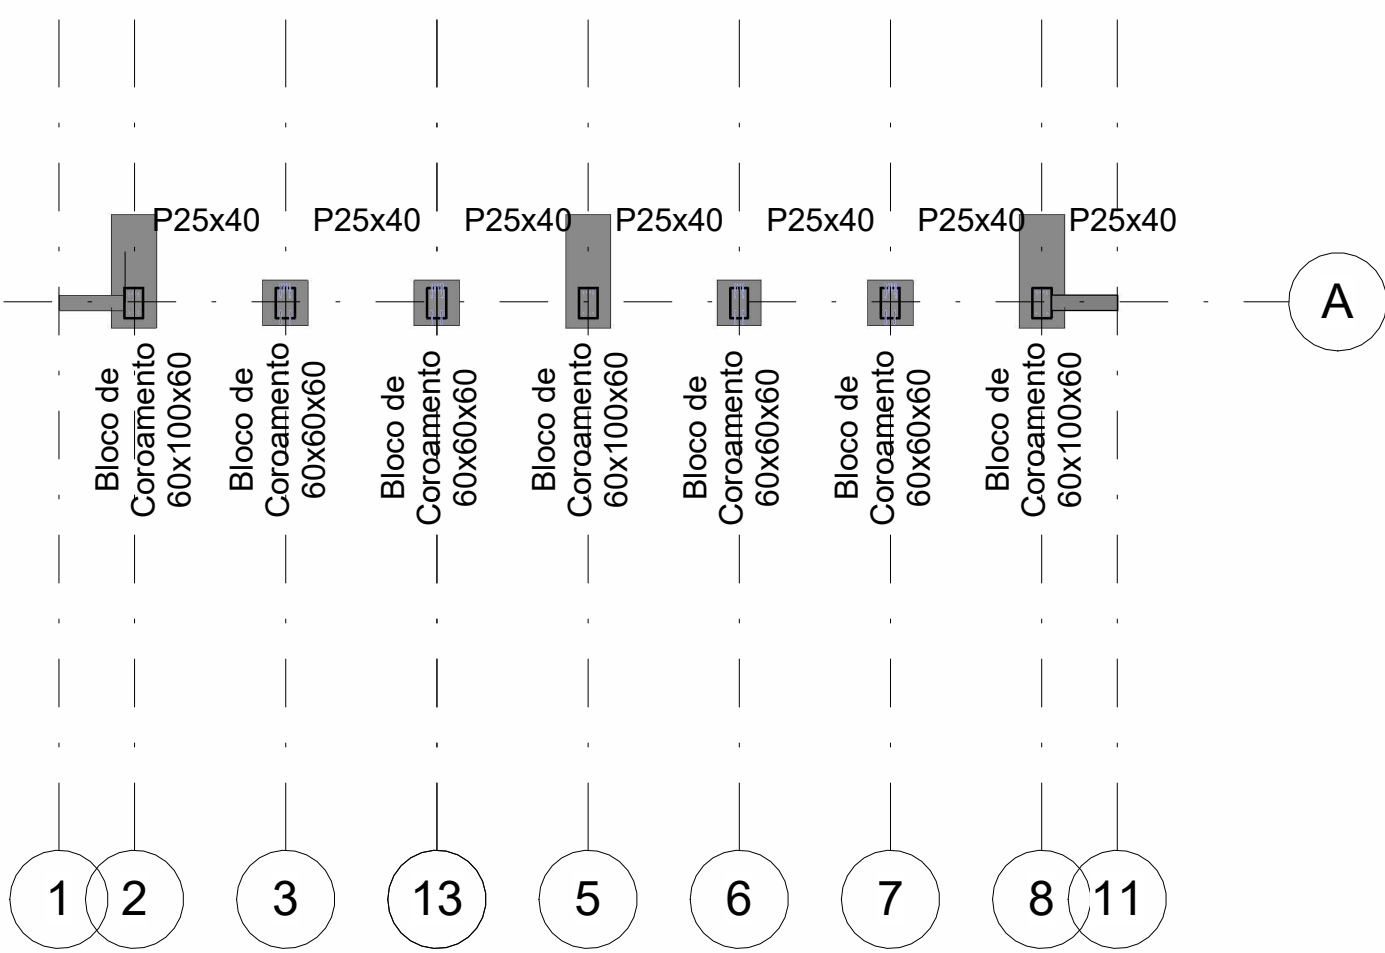


1 Eixo de locação
1 : 100

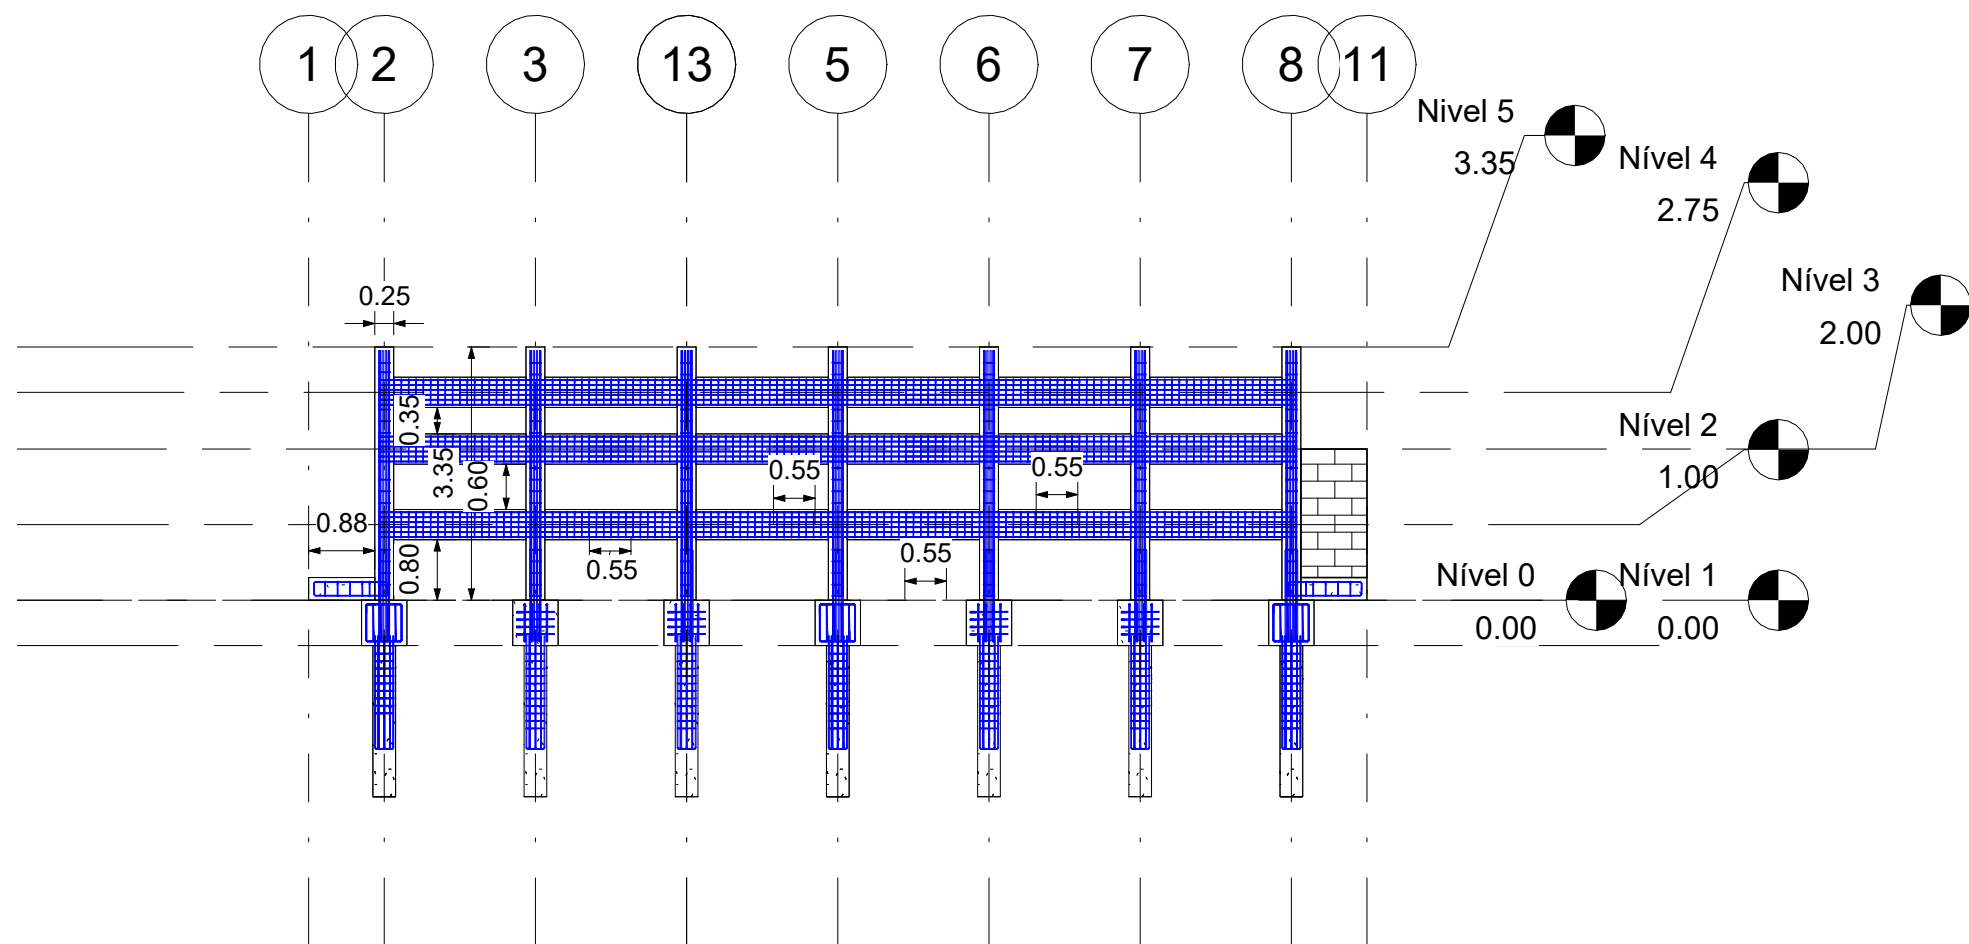


2 Elevação1
1 : 100

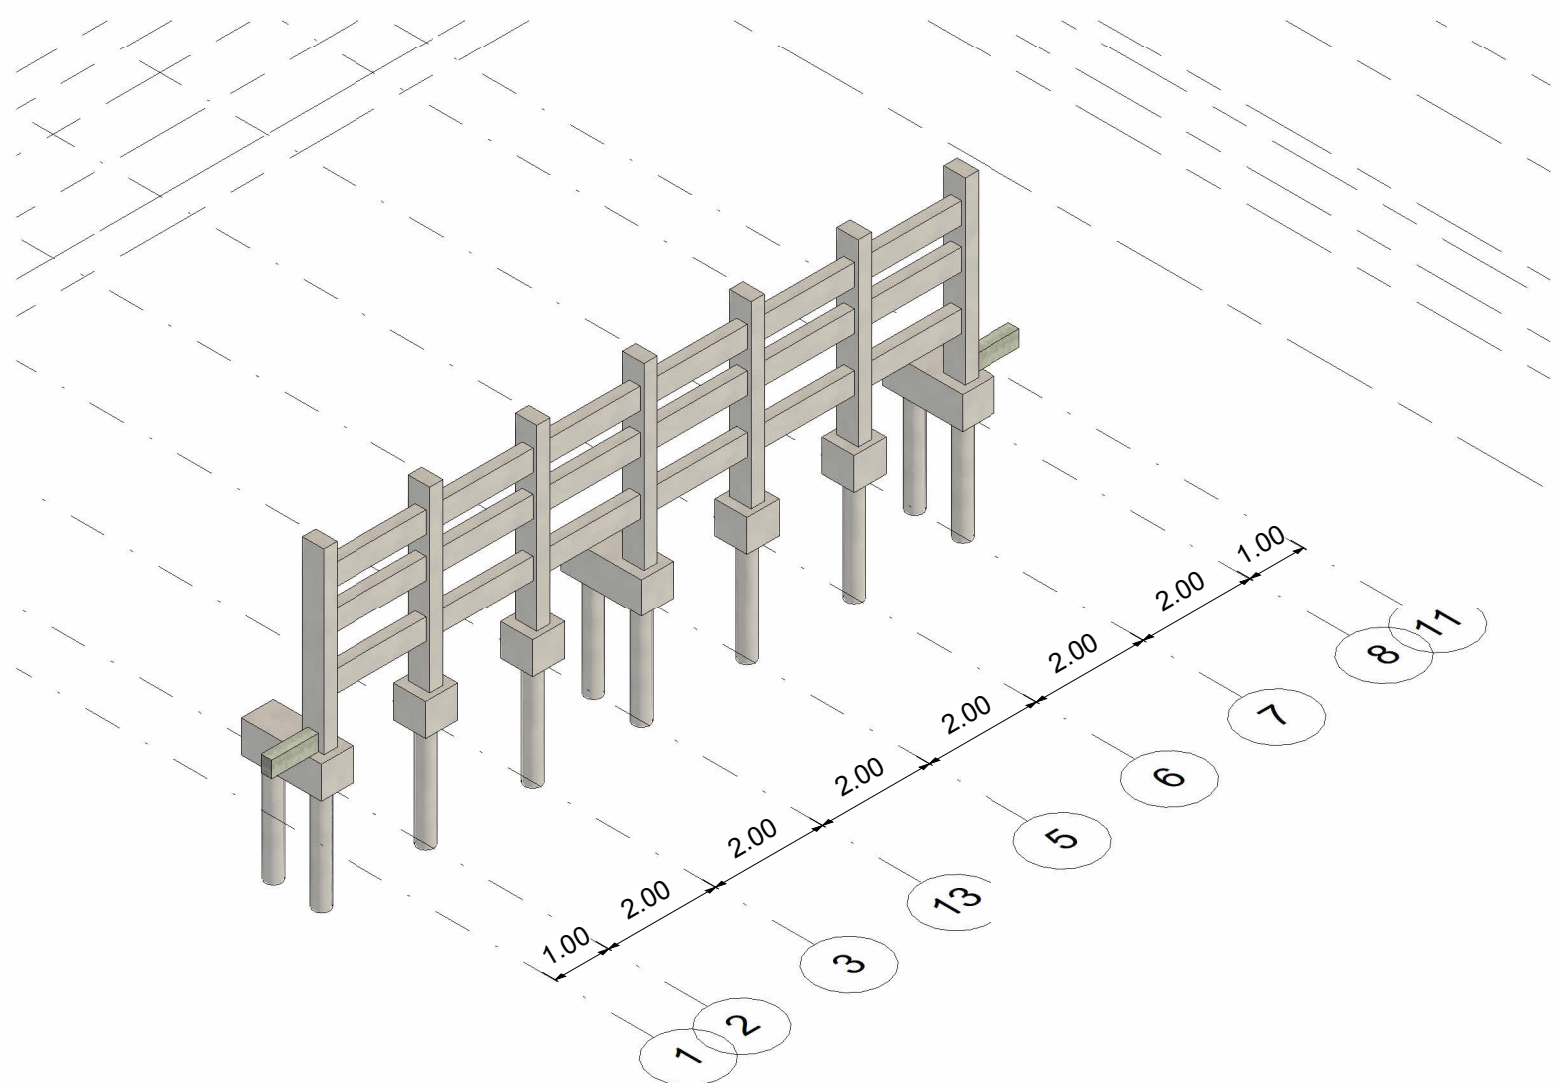


3 Perspectiva 1

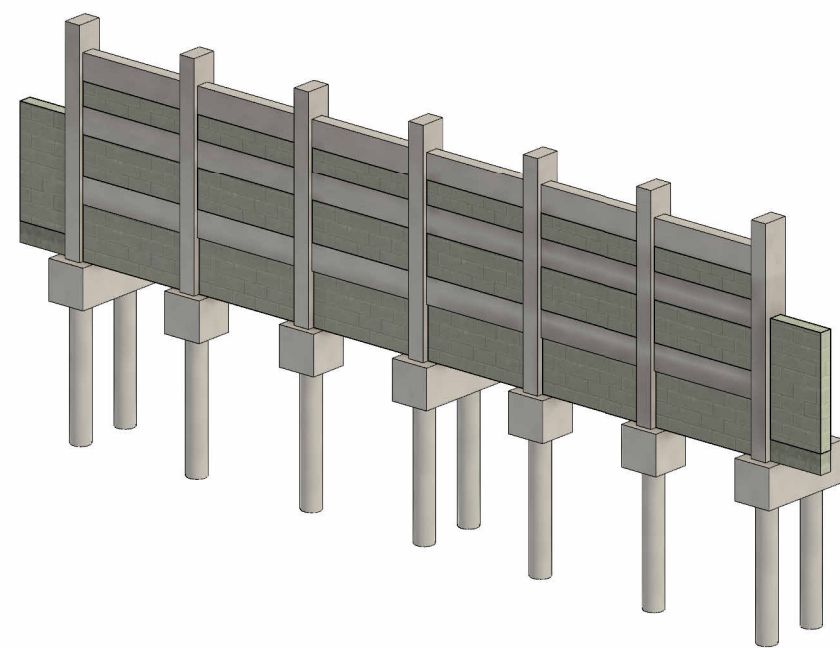

6 Perspectiva2 - Alvenaria

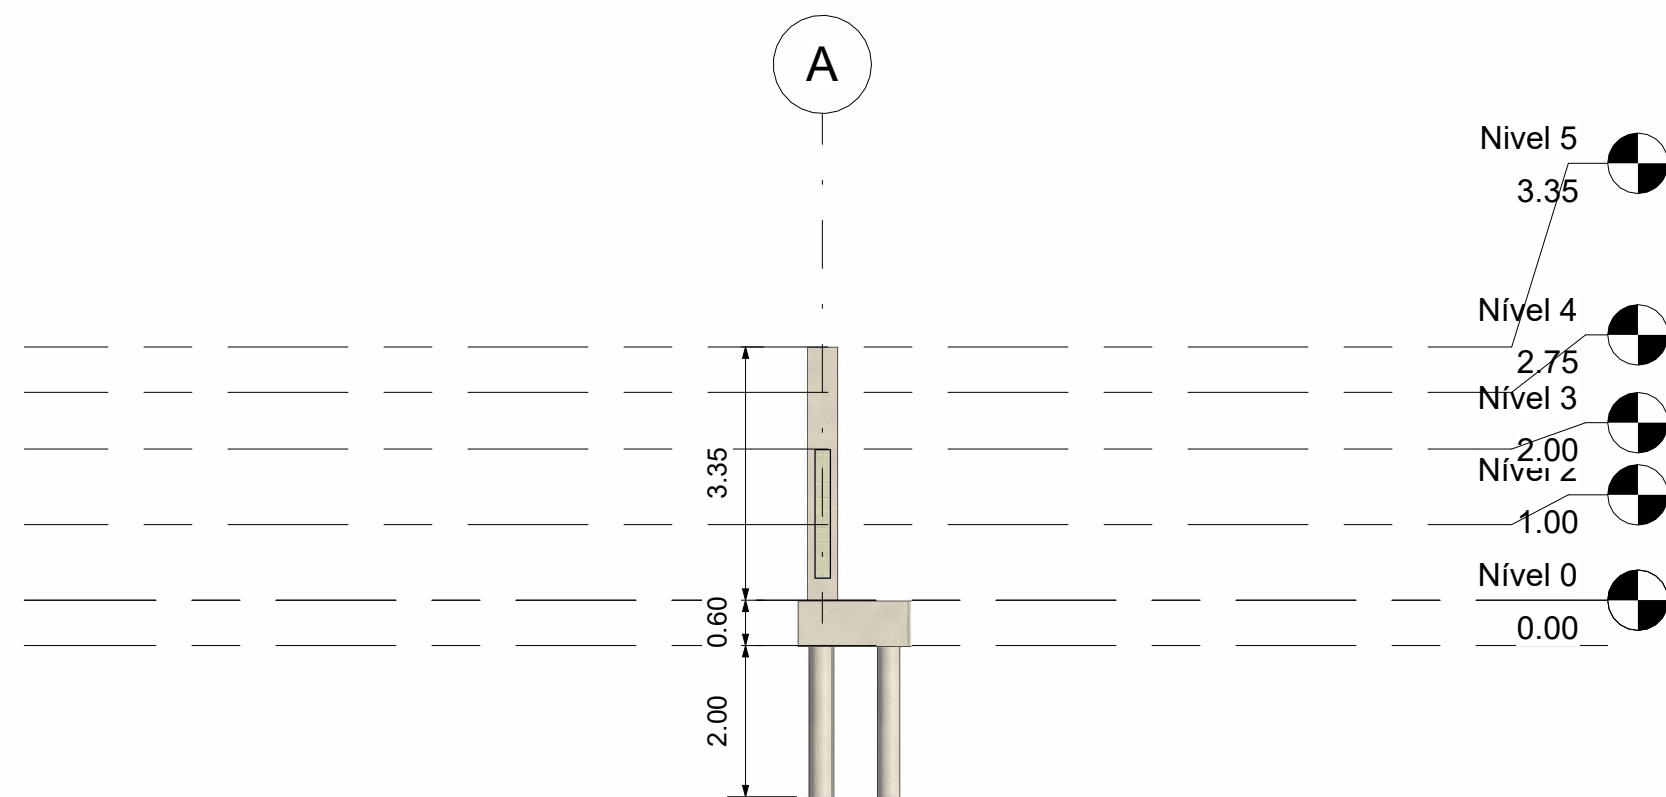

4 Elevação 2
1 : 100

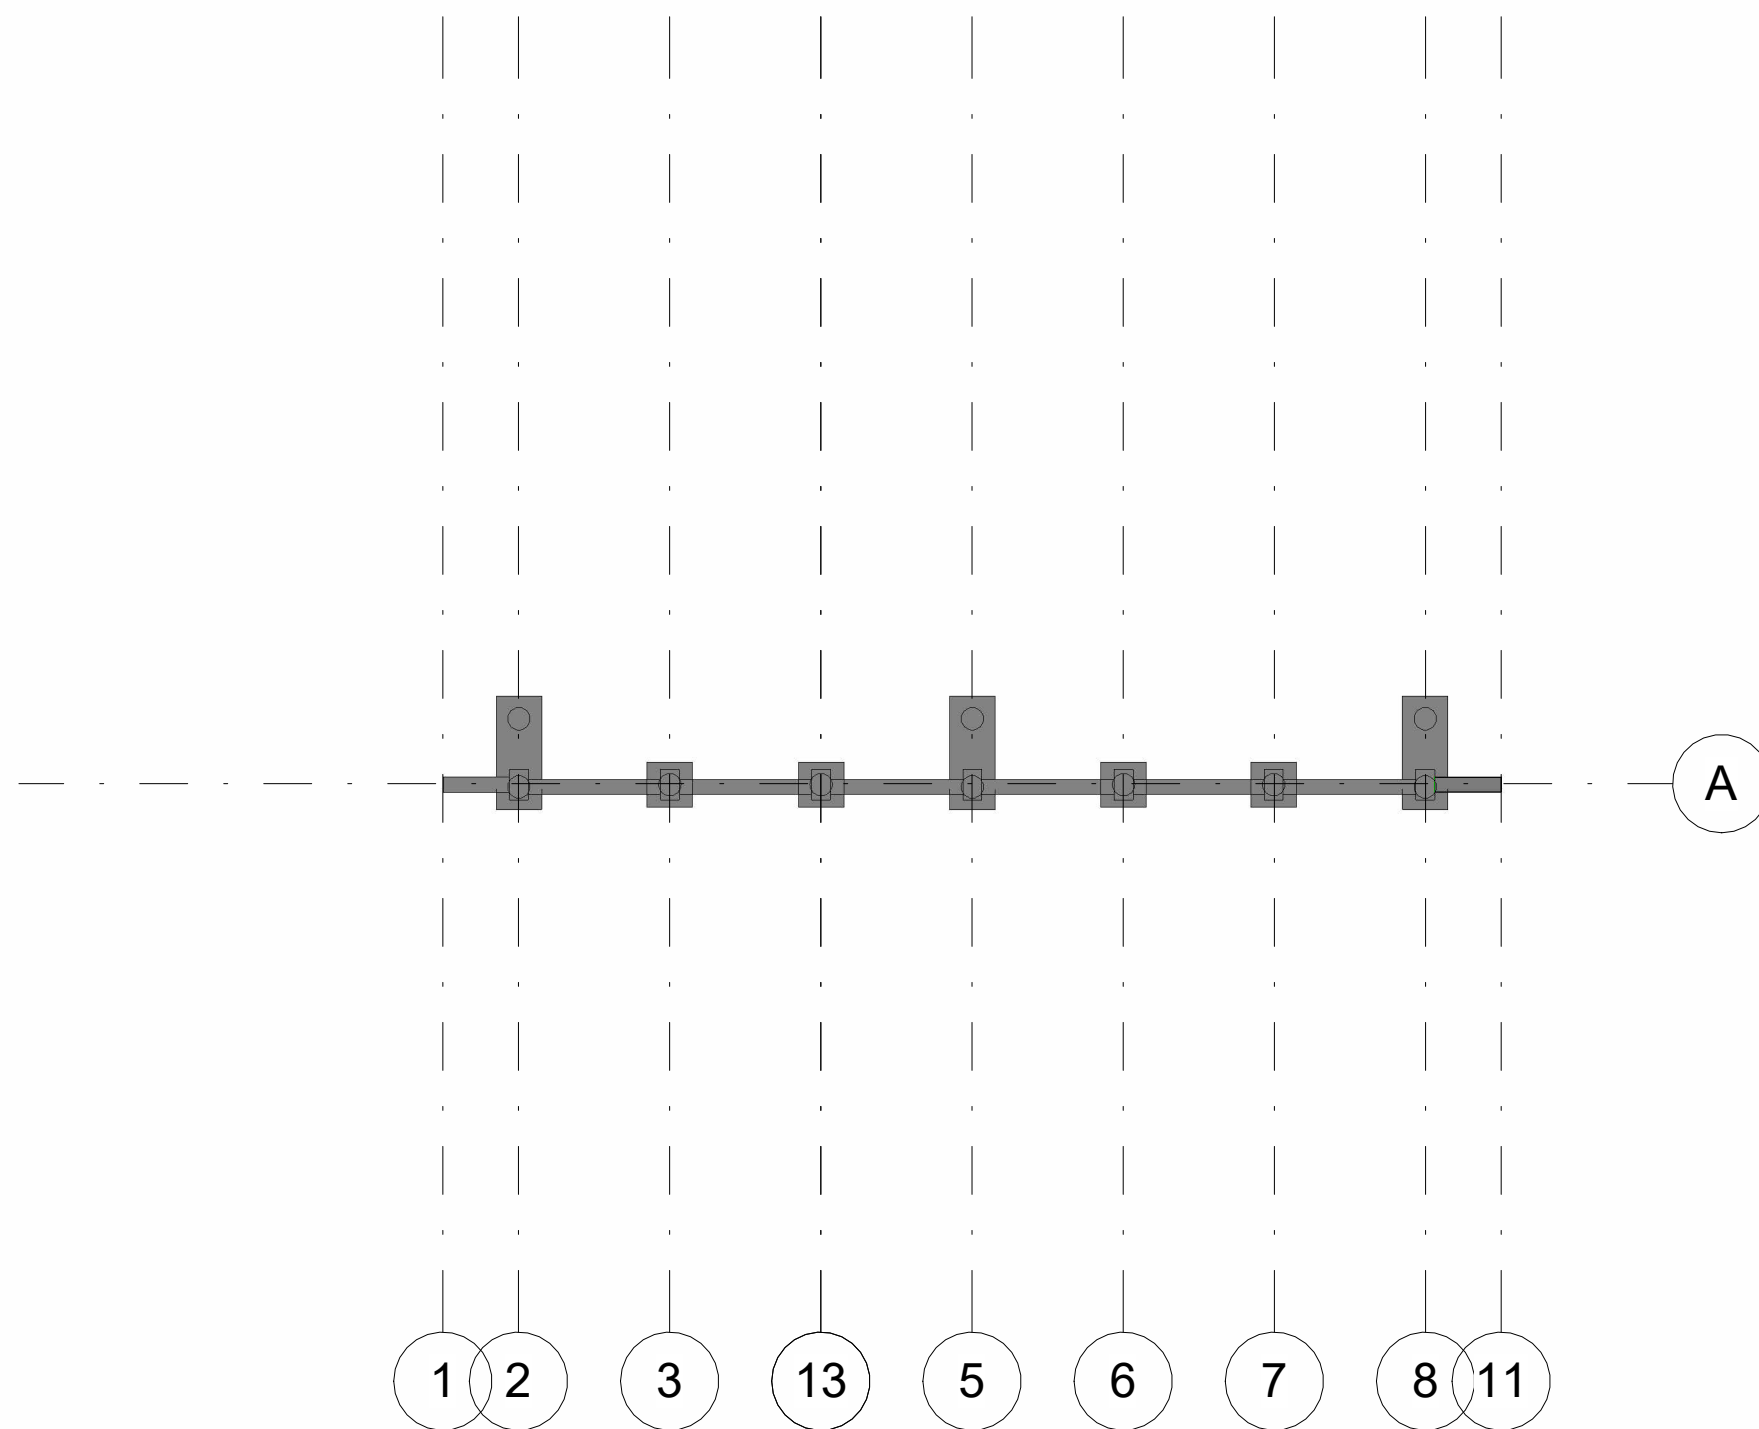

5 Nivel 5
1 : 100



PREFEITURA MUNICIPAL DA
ESTÂNCIA HIDROMINERAL DE SERRA NEGRA

CONTEÚDO : PROJETO ESTRUTURAL DE CONSTRUÇÃO DE MURO DE ARRIMO

LOCAL : RUA BASILIO DE GODOY MORAES, 210-PQ FONTE SÃO LUIZ

PROPRIETÁRIO :

FOLHA 01	ESCALAS INDICADAS
ALEXANDER W. ROSSATO ENGENHEIRO CIVIL CREA 5070352916 SP SECRETARIA DE OBRAS E INFRAESTRUTURA	DANILO JORGE GARCIA SECRETÁRIO DE OBRAS E INFRAESTRUTURA