

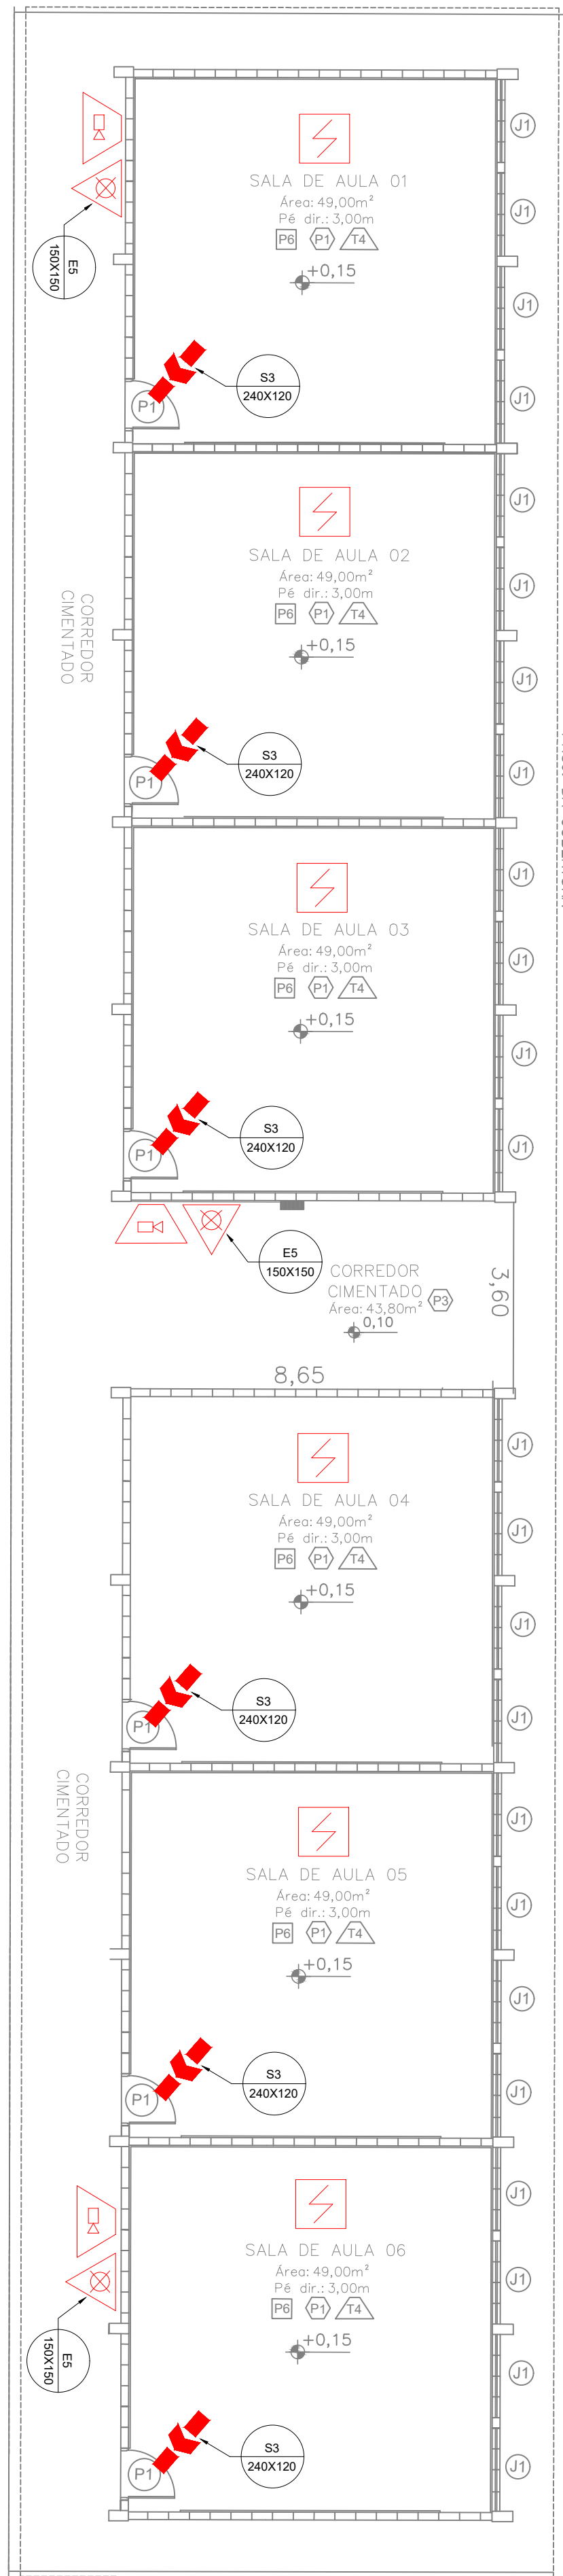
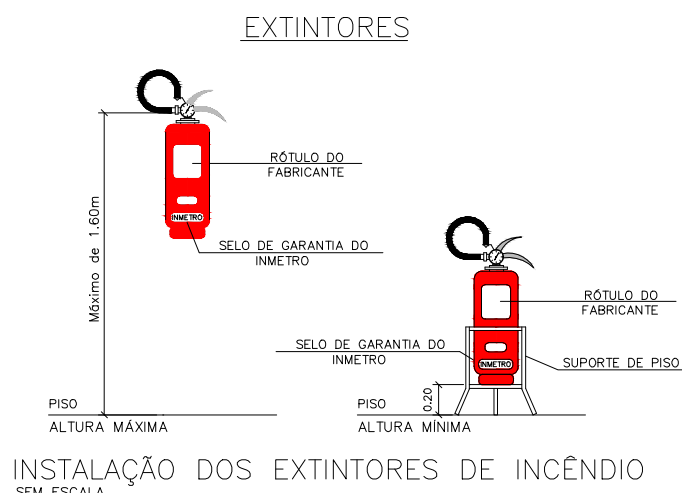
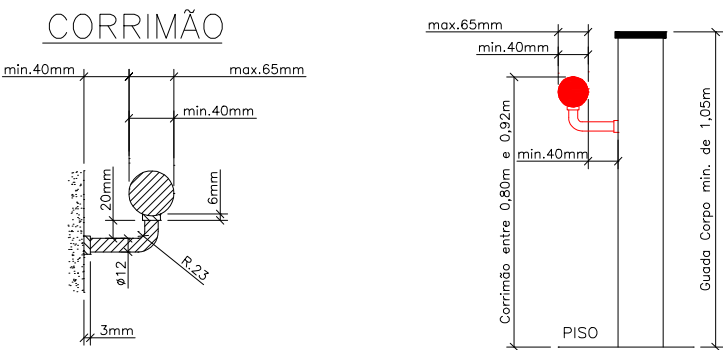


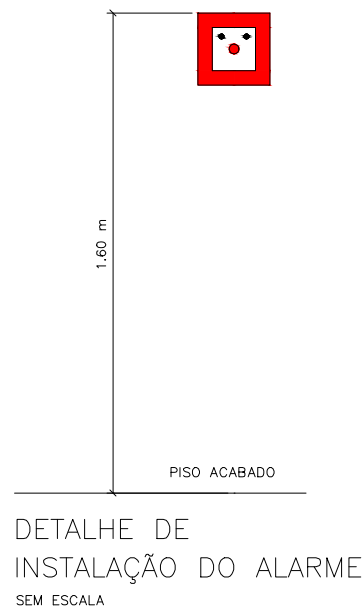

PLANTA BAIXA DE INSTALAÇÕES COMBATE A INCÊNDIO
SITUAÇÃO A CONSTRUIR
ESC.1:50

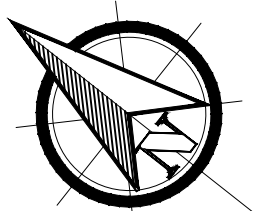

MEDIDAS DE SEGURANÇA—DECR. EST. 63.911/2018

ACESSO DE VIATURA	RECOMENDADO
SEGURANÇA ESTRUTURAL	CONFORME A TABELA "A" DA INSTRUÇÃO TÉCNICA Nº 08/2018 PREVISTO PARA 60 MINUTOS
COMPART. HORIZONTAL	ISENTO—CONFORME TABELA DE ÁREA MÁXIMA DE COMPARTIMENTAÇÃO (ANEXO B) DA INSTRUÇÃO TÉCNICA 09/2018
CONTROLE MAT. REV. E ACAB.	CONFORME INSTRUÇÃO TÉCNICA Nº 10/2018
SAÍDAS DE EMERGÊNCIA	SUAS ALTURAS E DIMENSÕES DE CONFORMIDADE COM A INSTRUÇÃO TÉCNICA Nº 11/2018
EXTINTORES	ÁGUA PRESSURIZADA — 2A CO2 — BC PQ QUÍMICO SECO BC — 20 B/C CONFORME INSTRUÇÃO TÉCNICA Nº 21/2018
ILUMINAÇÃO DE EMERGÊNCIA	A EDIFICAÇÃO SERÁ DOTADA DE UM GRUPO GERADOR PARA ATENDER 100% DA DEMANDA.
ALARME E DETECÇÃO	CONFORME INSTRUÇÃO TÉCNICA Nº 19/2018
HIDRANTES	AS MANGUEIRAS SERÃO DE 40 mm e 30 m DE COMPRIMENTO. TERÃO ESGUICHOS COM JATO REGULÁVEL; PRESSÃO 40 mca E VAZÃO 200 l/m. AS TUBULAÇÕES SERÃO DE FERRO GALVANIZADO (63mm) — CONFORME INSTRUÇÃO TÉCNICA Nº 22/2018
SINALIZAÇÃO DE EMERGÊNCIA	CONFORME INSTRUÇÃO TÉCNICA Nº 20/2018
BRIGADA DE INCÊNDIO	A BRIGADA DE INCÊNDIO, SERÁ APRESENTADA NA VISTORIA FINAL CONFORME INSTRUÇÃO TÉCNICA Nº 17/2018

CLASSIFICAÇÃO DA EDIFICAÇÃO E ÁREAS DE RISCO QUANTO À OCUPAÇÃO

GRUPO	OCUPAÇÃO USO	DIVISÃO	DESCRIÇÃO	EXEMPLOS
E	EDUCACIONAL E CULTURA FÍSICA	E-5	PRÉ-ESCOLA	UNIDADE DE EMEIF

CLASSIFICAÇÃO DA EDIFICAÇÃO E ÁREAS DE RISCO QUANTO À CARGA DE INCÊNDIO

GRUPO	OCUPAÇÃO USO	DESCRIÇÃO	RISCO	CARGA DE INCÊNDIO (MJ/M2)
E	EDUCACIONAL E CULTURA FÍSICA	E-5 PRÉ-ESCOLA	BAIXO	250

CONTROLE DE MATERIAIS DE ACABAMENTO

PISO	ACABAMENTO REVESTIMENTO	CLASSE I
PAREDE	ACABAMENTO REVESTIMENTO	CLASSE I
TETO e FORRO	ACABAMENTO REVESTIMENTO	CLASSE I

RELAÇÃO DE ACESSÓRIOS/EQUIPAMENTOS

DESCRIÇÃO / ESPECIFICAÇÃO	QUANTIDADE	UNIDADE
PLACA DE SINALIZAÇÃO EM PVC — INDICAÇÃO DE EQUIPAMENTOS DE ALARME DETECÇÃO E EXTINÇÃO DE INCÊNDIO	1,00	uni.
PLACA DE SINALIZAÇÃO EM PVC — INDICAÇÃO DE EQUIPAMENTOS DE COMBATE A INCÊNDIO	2,00	uni.
PLACA DE SINALIZAÇÃO EM PVC — INDICAÇÃO DE ROTA DE FUGA	6,00	uni.
EXTINTOR INCENDIO TP ÁGUA PRESURIZADA 10 LITROS	1,00	uni.
EXTINTOR INCENDIO TP PQ QUÍMICO ABC 6KG	1,00	uni.
BLOCO AUTÔNOMO DE ILUMINAÇÃO DE EMERGÊNCIA (30 LÂMPADAS LED 2W)	7,00	uni.
DETECTOR TERMOVELOCIMÉTRICO ENDEREÇÁVEL COM BASE ENDEREÇÁVEL	5,00	uni.
ACIONADOR MANUAL TIPO QUEBRA VIDRO, EM CAIXA PLÁSTICA	1,00	uni.
SIRENE TIPO CORNETA DE 12 V	1,00	uni.

SIMBOLOGIA PARA A SINALIZAÇÃO DE EMERGÊNCIA


Sinalização de Proibição




Sinalização de Alerta



Sinalização de Solo

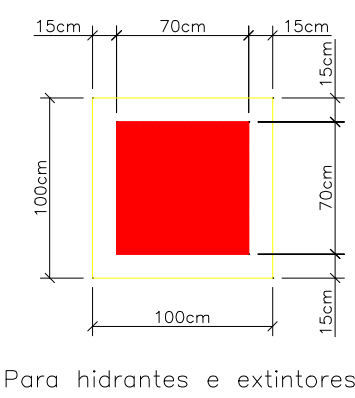


Sinalização de Orientação e Salvamento

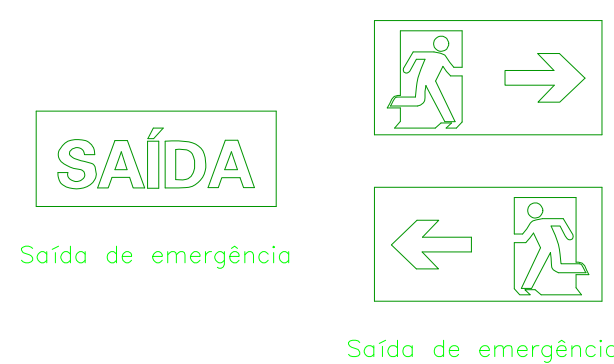

Sinalização de Equipamentos de Combate a Incêndio e Alarme



LEGENDA/TABELAS:

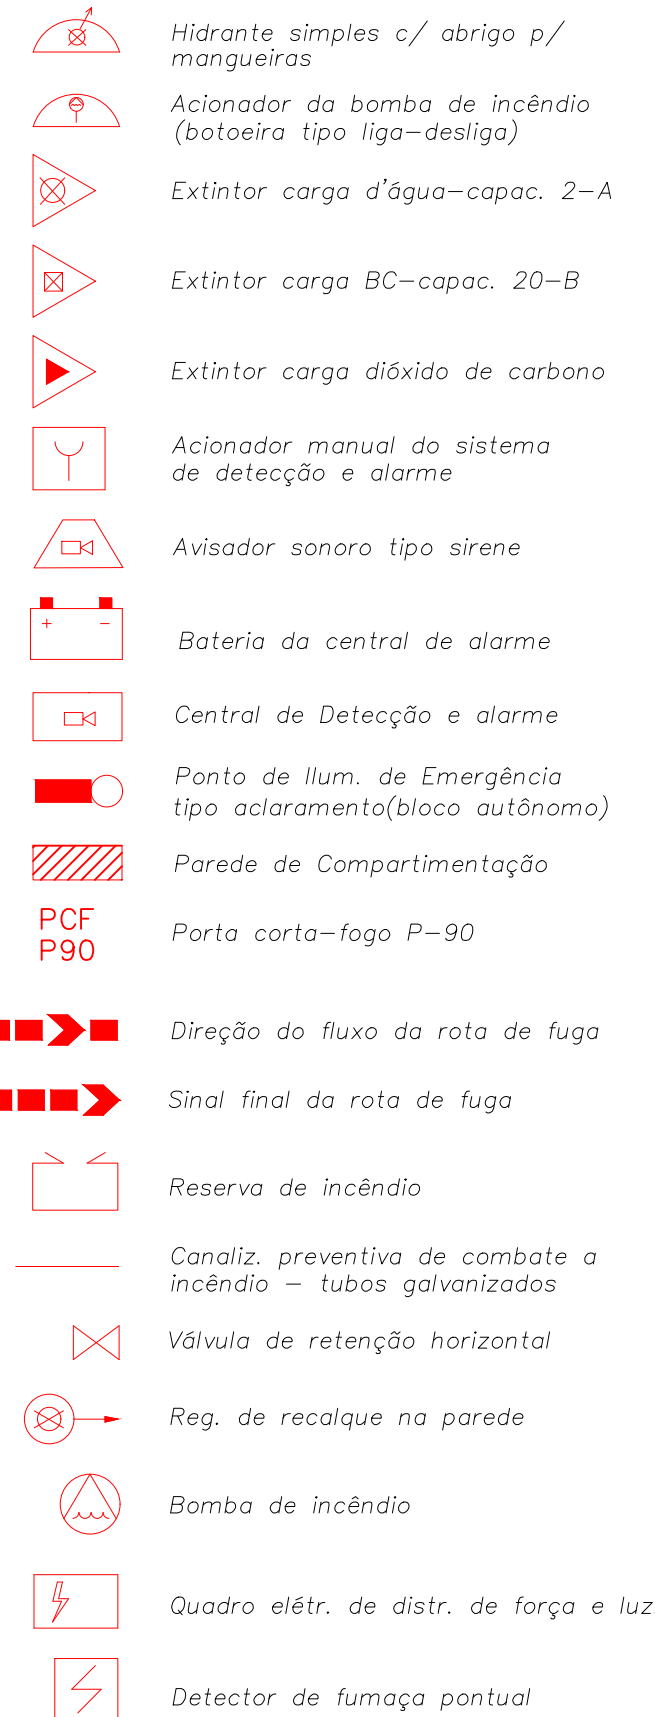

QUADRO DE ÁREAS		
DISCRIMINAÇÃO	QTDE	UNID
TERRENO	2.990,48	m²
CONSTRUÇÃO EXISTENTE	1.062,43	m²
CONSTRUÇÃO A AMPLIAR	344,01	m²
CONSTRUÇÃO TOTAL	1.406,44	m²

PREFEITURA MUNICIPAL DE CAIABU

Rua Henrique P. Ferreira nº 1113 - Caiabu/SP
CNPJ nº 44.853.505/0001-74 - CEP 13030-000
Contatos: (18) 3285-1113/prefeitura@caiabu.sp.gov.br

GUILHERME SERVIÇOS DE ENGENHARIA LTDA

CNPJ nº 40.173.667/0001-00 | CREA-SP 2322772
Avenida Paulo Marcondes nº 885 - Bairro Jardim Eldorado
Tel (18) 39662-2555 | e-mail: engenhar@guilherme.com.br
Presidente Prudente-SP

PROJETO:

PROJETO DE AMPLIAÇÃO DE SALAS DE AULA NA EMEIF FRANCISCO BATISTA PEDREIRA

ENDEREÇO/MUNICÍPIO:
Avenida PREFEITO JORGE ITIMURA Nº 10
ÁREA INSTITUCIONAL - QUADRA "E"
CONJ. HAB. CDHU CAIABU "E" - CAIABU/SP

TÍTULO: COMBATE INCÊNDIO E PÂNICO | FOLHA: 07/08

ASSUNTO:

INSTALAÇÃO DE COMBATE INCÊNDIO E PÂNICO IMPLANTAÇÃO GERAL

ESCALA GRÁFICA: 1/100 | ESCALA NOMINAL: 1/100 | DATA: OUTUBRO/2025

PROPRIETÁRIO:

NOME: PREFEITURA MUNICIPAL DE CAIABU | CNPJ: 44.853.505/0001-74

ASSINATURAS:

PROPRIETÁRIO: SUELEN NARA MATOS MATIVE, PREFEITO MUNICIPAL, C.P.F.: 463.460.128-19
RESPONSÁVEL TÉCNICO: GUILHERME VEIRA GARCIA, ENGENHEIRO CIVIL E SANITARISTA, C.P.F.: 033.917.401-32, C.R.E.A.-SP: 5069400367, A.R.T.: 2620251045642

ESPAÇO PARA APROVAÇÃO:

CÓDIGO DO PROJETO: