




0 Planta Térreo
Escala: 1:50

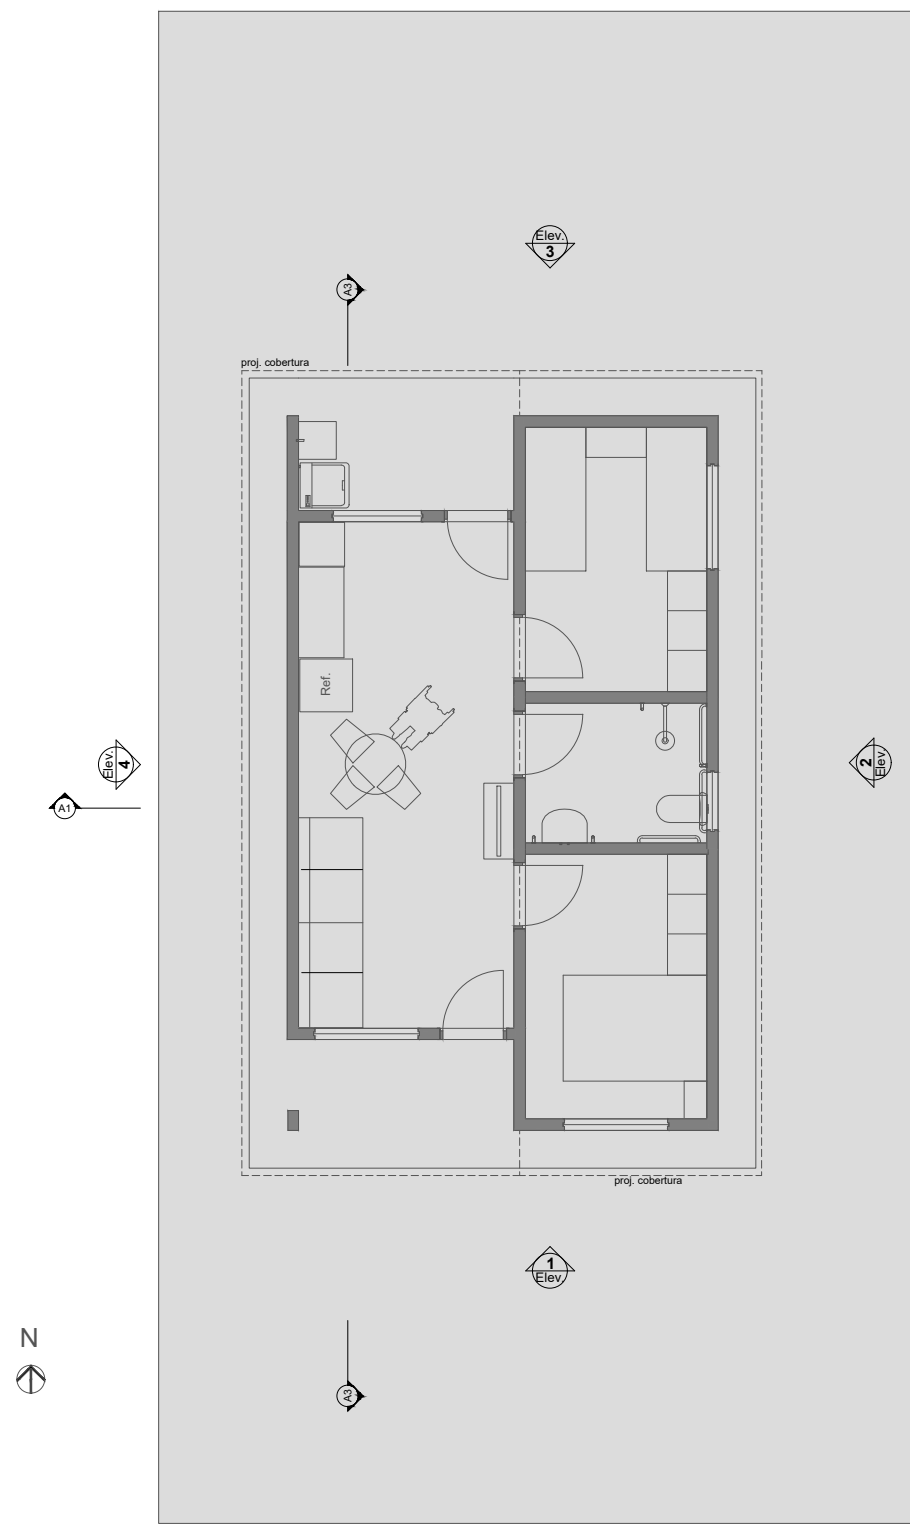

1 LAYOUT
Escala: 1:100

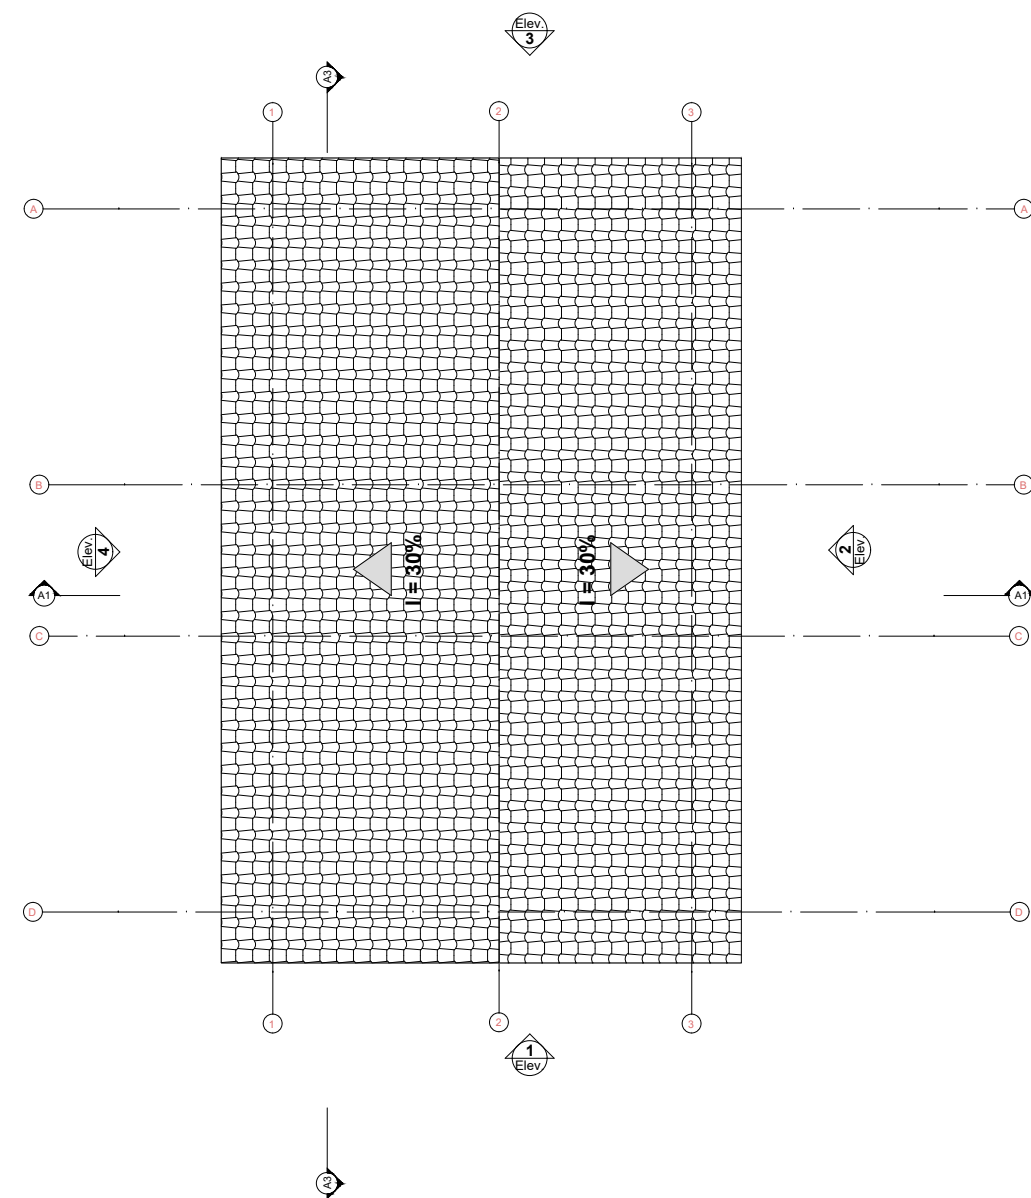


3 Planta Cobertura
Escala: 1:50

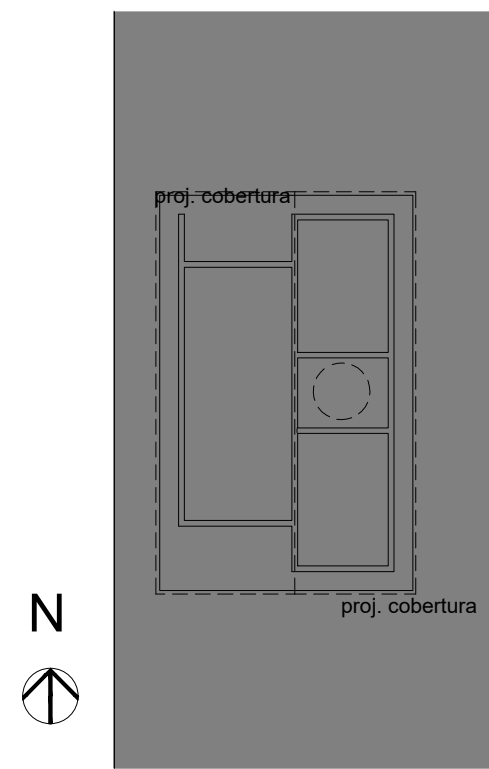


2 Implantação
Escala: 1:200

Rendering FC8D


Rendering CAF213

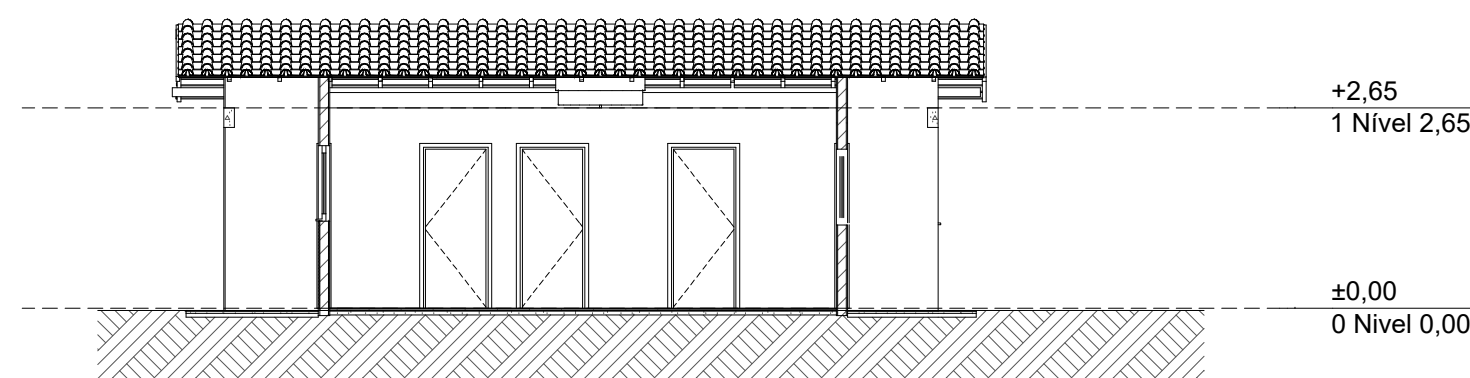


A3 Corte
Escala: 1:100

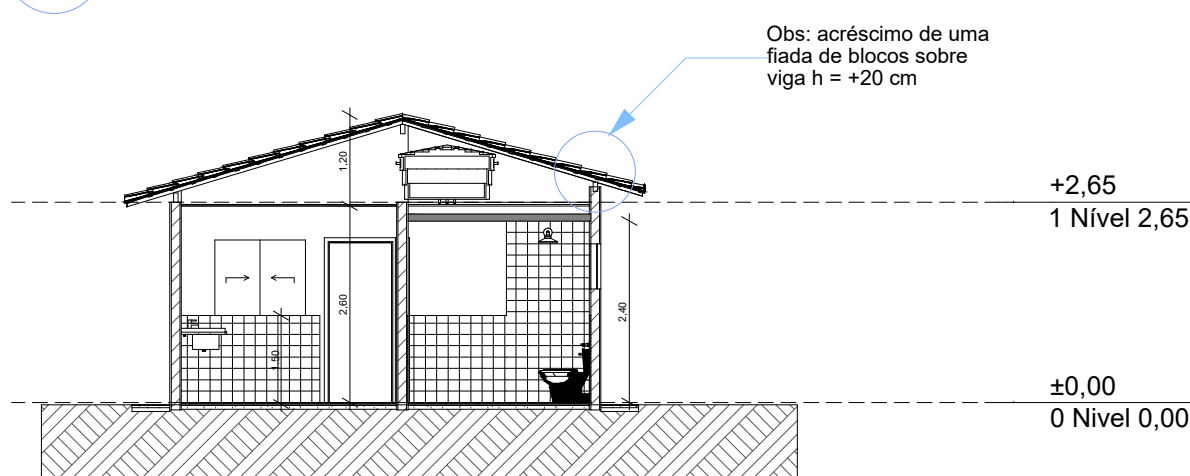


A1 Corte
Escala: 1:100

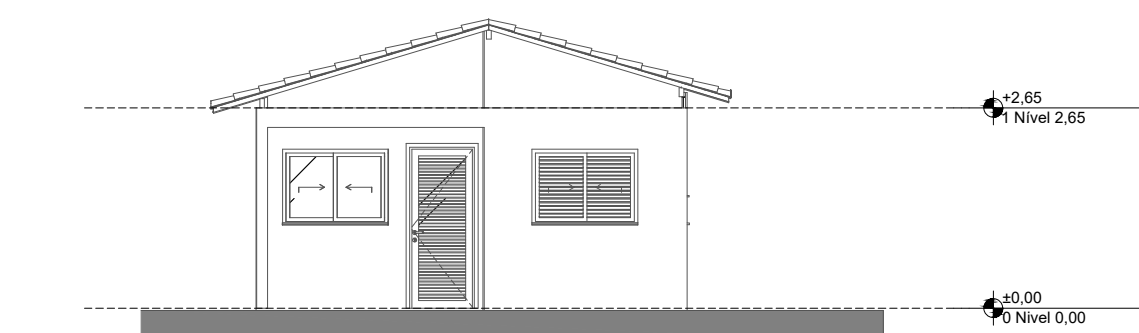


1 Elevação Frontal
Escala: 1:100

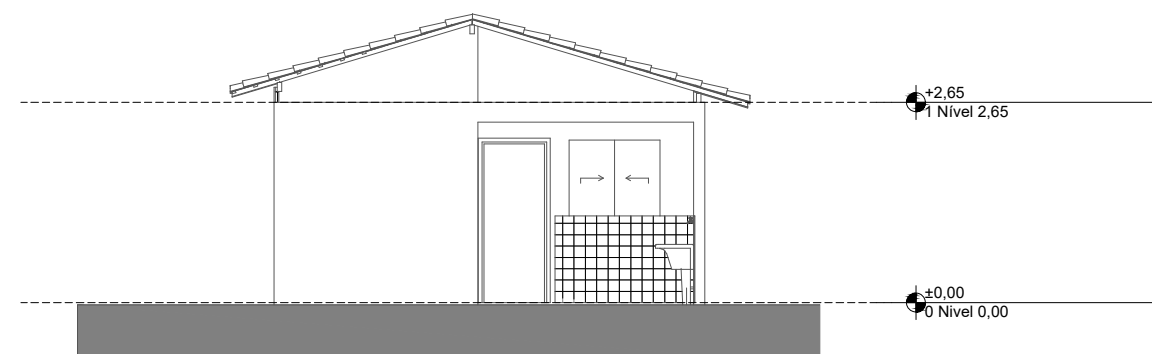

3 Elevação Posterior
Escala: 1:100

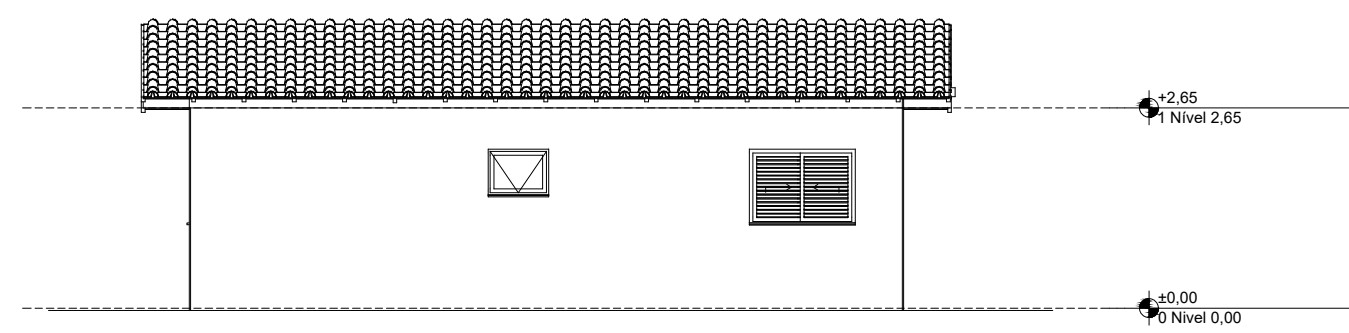

2 Lateral Direita
Escala: 1:100

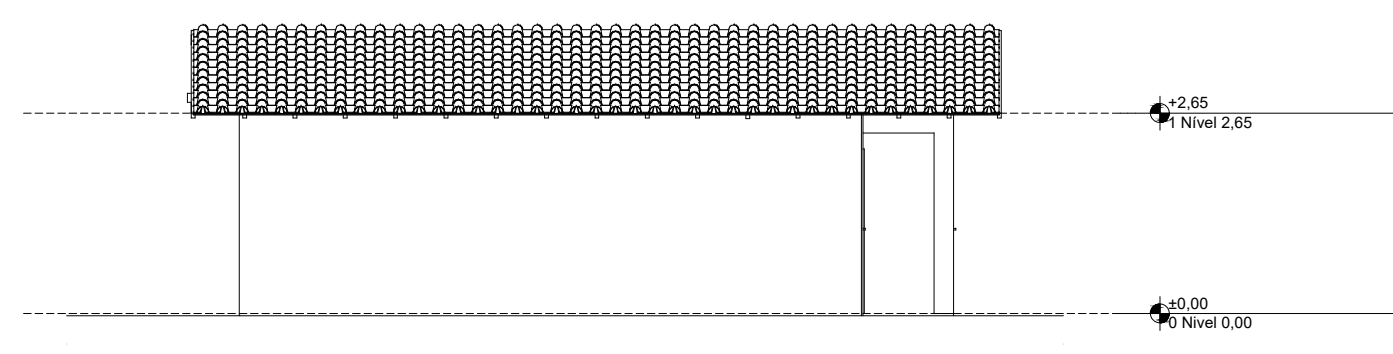

4 Lateral Esquerda
Escala: 1:100

REV.	DESCRIÇÃO	MODIFICADO POR	DATA

Quadro de Áreas			
Piso de Origem	Cômodo	Área Medida	
Nível 0,00	01	ESTAR / COZINHA	19,10
	02	DORM. 01	8,40
	03	BANHO	4,44
	04	DORM. 02	8,40
	05	VARANDA	3,56
	06	LAVANDERIA	3,56
			47,46 m²



PROJETO
FNHIS SUB-50
ENDEREÇO:
Avenida Damazio Ferreira Bento, CEP: 19250-019, Bairro: Centro - Sandovalina-SP.

CIDADE
ESTRELA DO NORTE
ESTADO
SÃO PAULO

CLIENTE
PREFEITURA MUNICIPAL DE SANDOVALINA
AVENIDA PREFEITO JOÃO BORGES FRIAS, 430 - SANDOVALINA-SP
FONE (18) 3277-1121 - CEP 19250-000
CNPJ 44.872.778/0001-66
www.sandovalina.sp.gov.br

Responsável Técnico
HIGOR AUGUSTO SANFELLO ROCHA
Engº Civil - CREA 508.952.024/0
Responsável Técnica de Aprovação
BARBARA FLORENCE DE MELO ROCHA
Engª Civil - CREA 508.952.024/0

FASE PROJETO
PL | Projeto Legal
ESCALA
INDICADAS
DIMENSÃO DA FOLHA
A1

CONTEÚDO
RESPONSÁVEL
ARQUIVO DIGITAL
FNHIS GEPAD.dwg
DATA
19/09/2025
FOLHA
01
REVISÃO
00