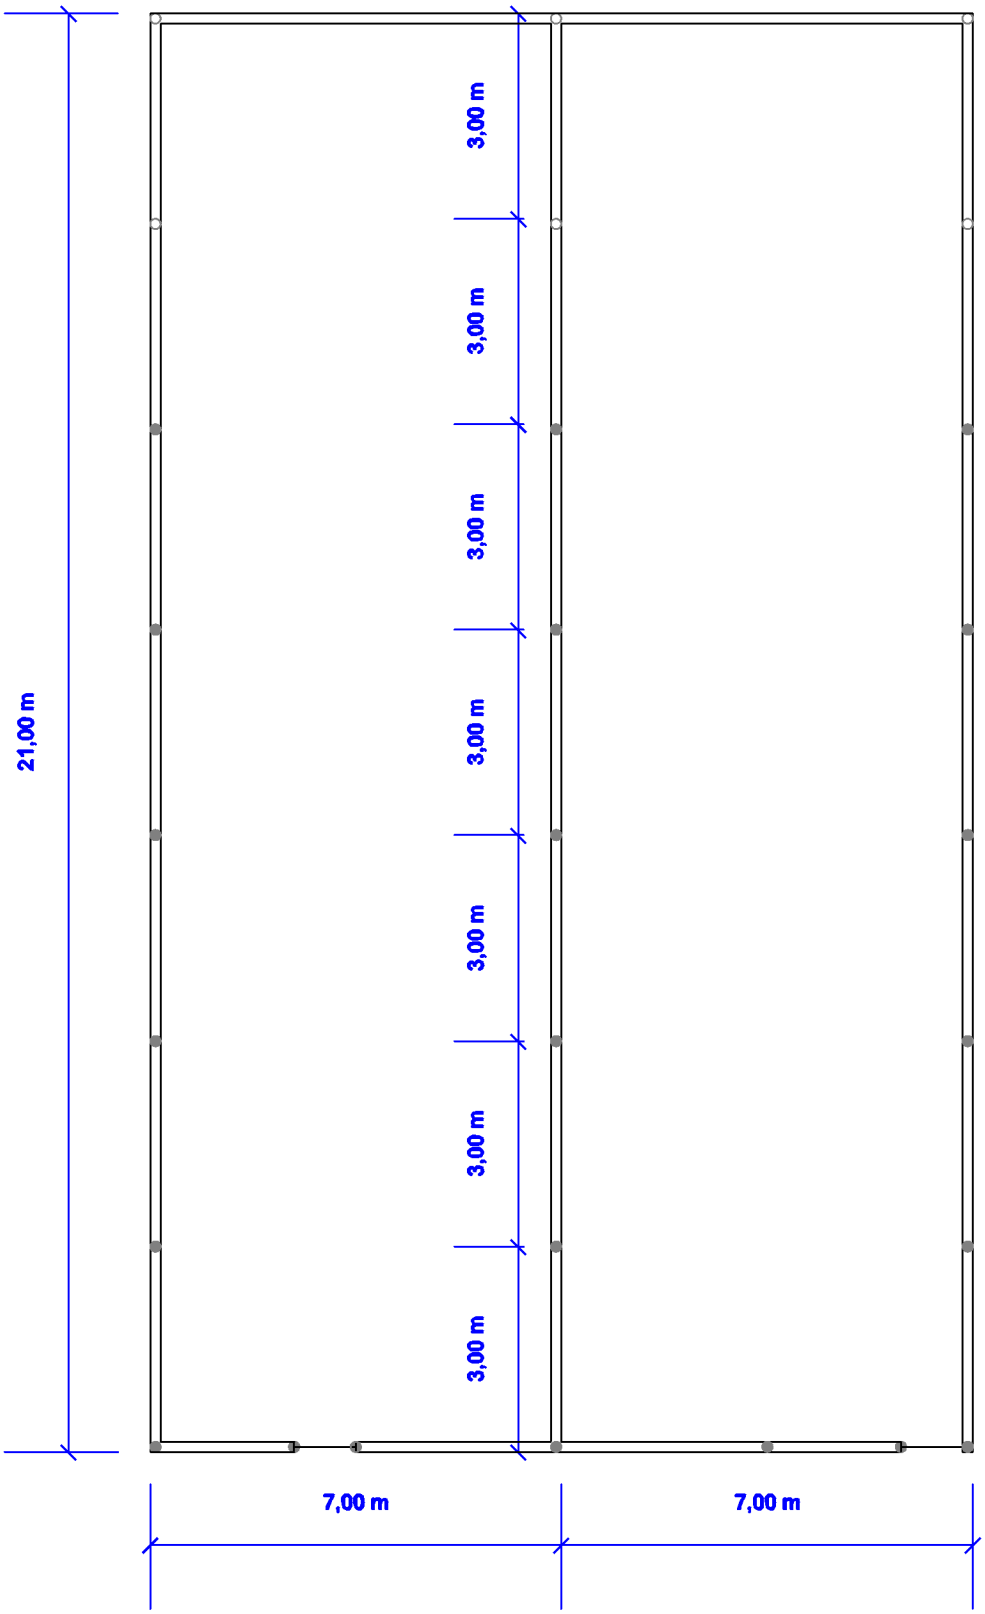


Corte Planta Baixa