


RECAPE Espessura= 3CM

SEÇÃO TRANSVERSAL DOS TRECHOS (A,B,C)
ESCALA 1:100

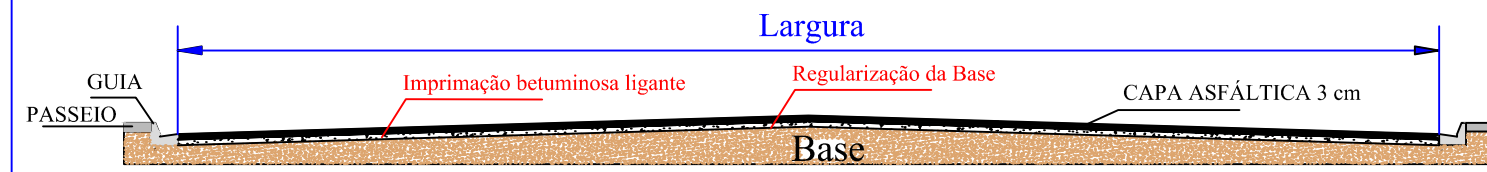


SEÇÃO TRANSVERSAL PARA TODOS OS TRECHOS

TRECHO A- LARGURA= 9,15M- COMPRIMENTO 104,00M
RUA BELO HORIZONTE (entre Avenida Brasil e Rua Amazonas)

TRECHO B- LARGURA= 9,10M- COMPRIMENTO 98,00M
RUA PARÁ (entre Rua Amazonas e Rua Espírito Santo)

TRECHO C- LARGURA= 9,70M- COMPRIMENTO 101,00M
RUA SERGIPE (entre Avenida Brasil e Rua Amazonas)

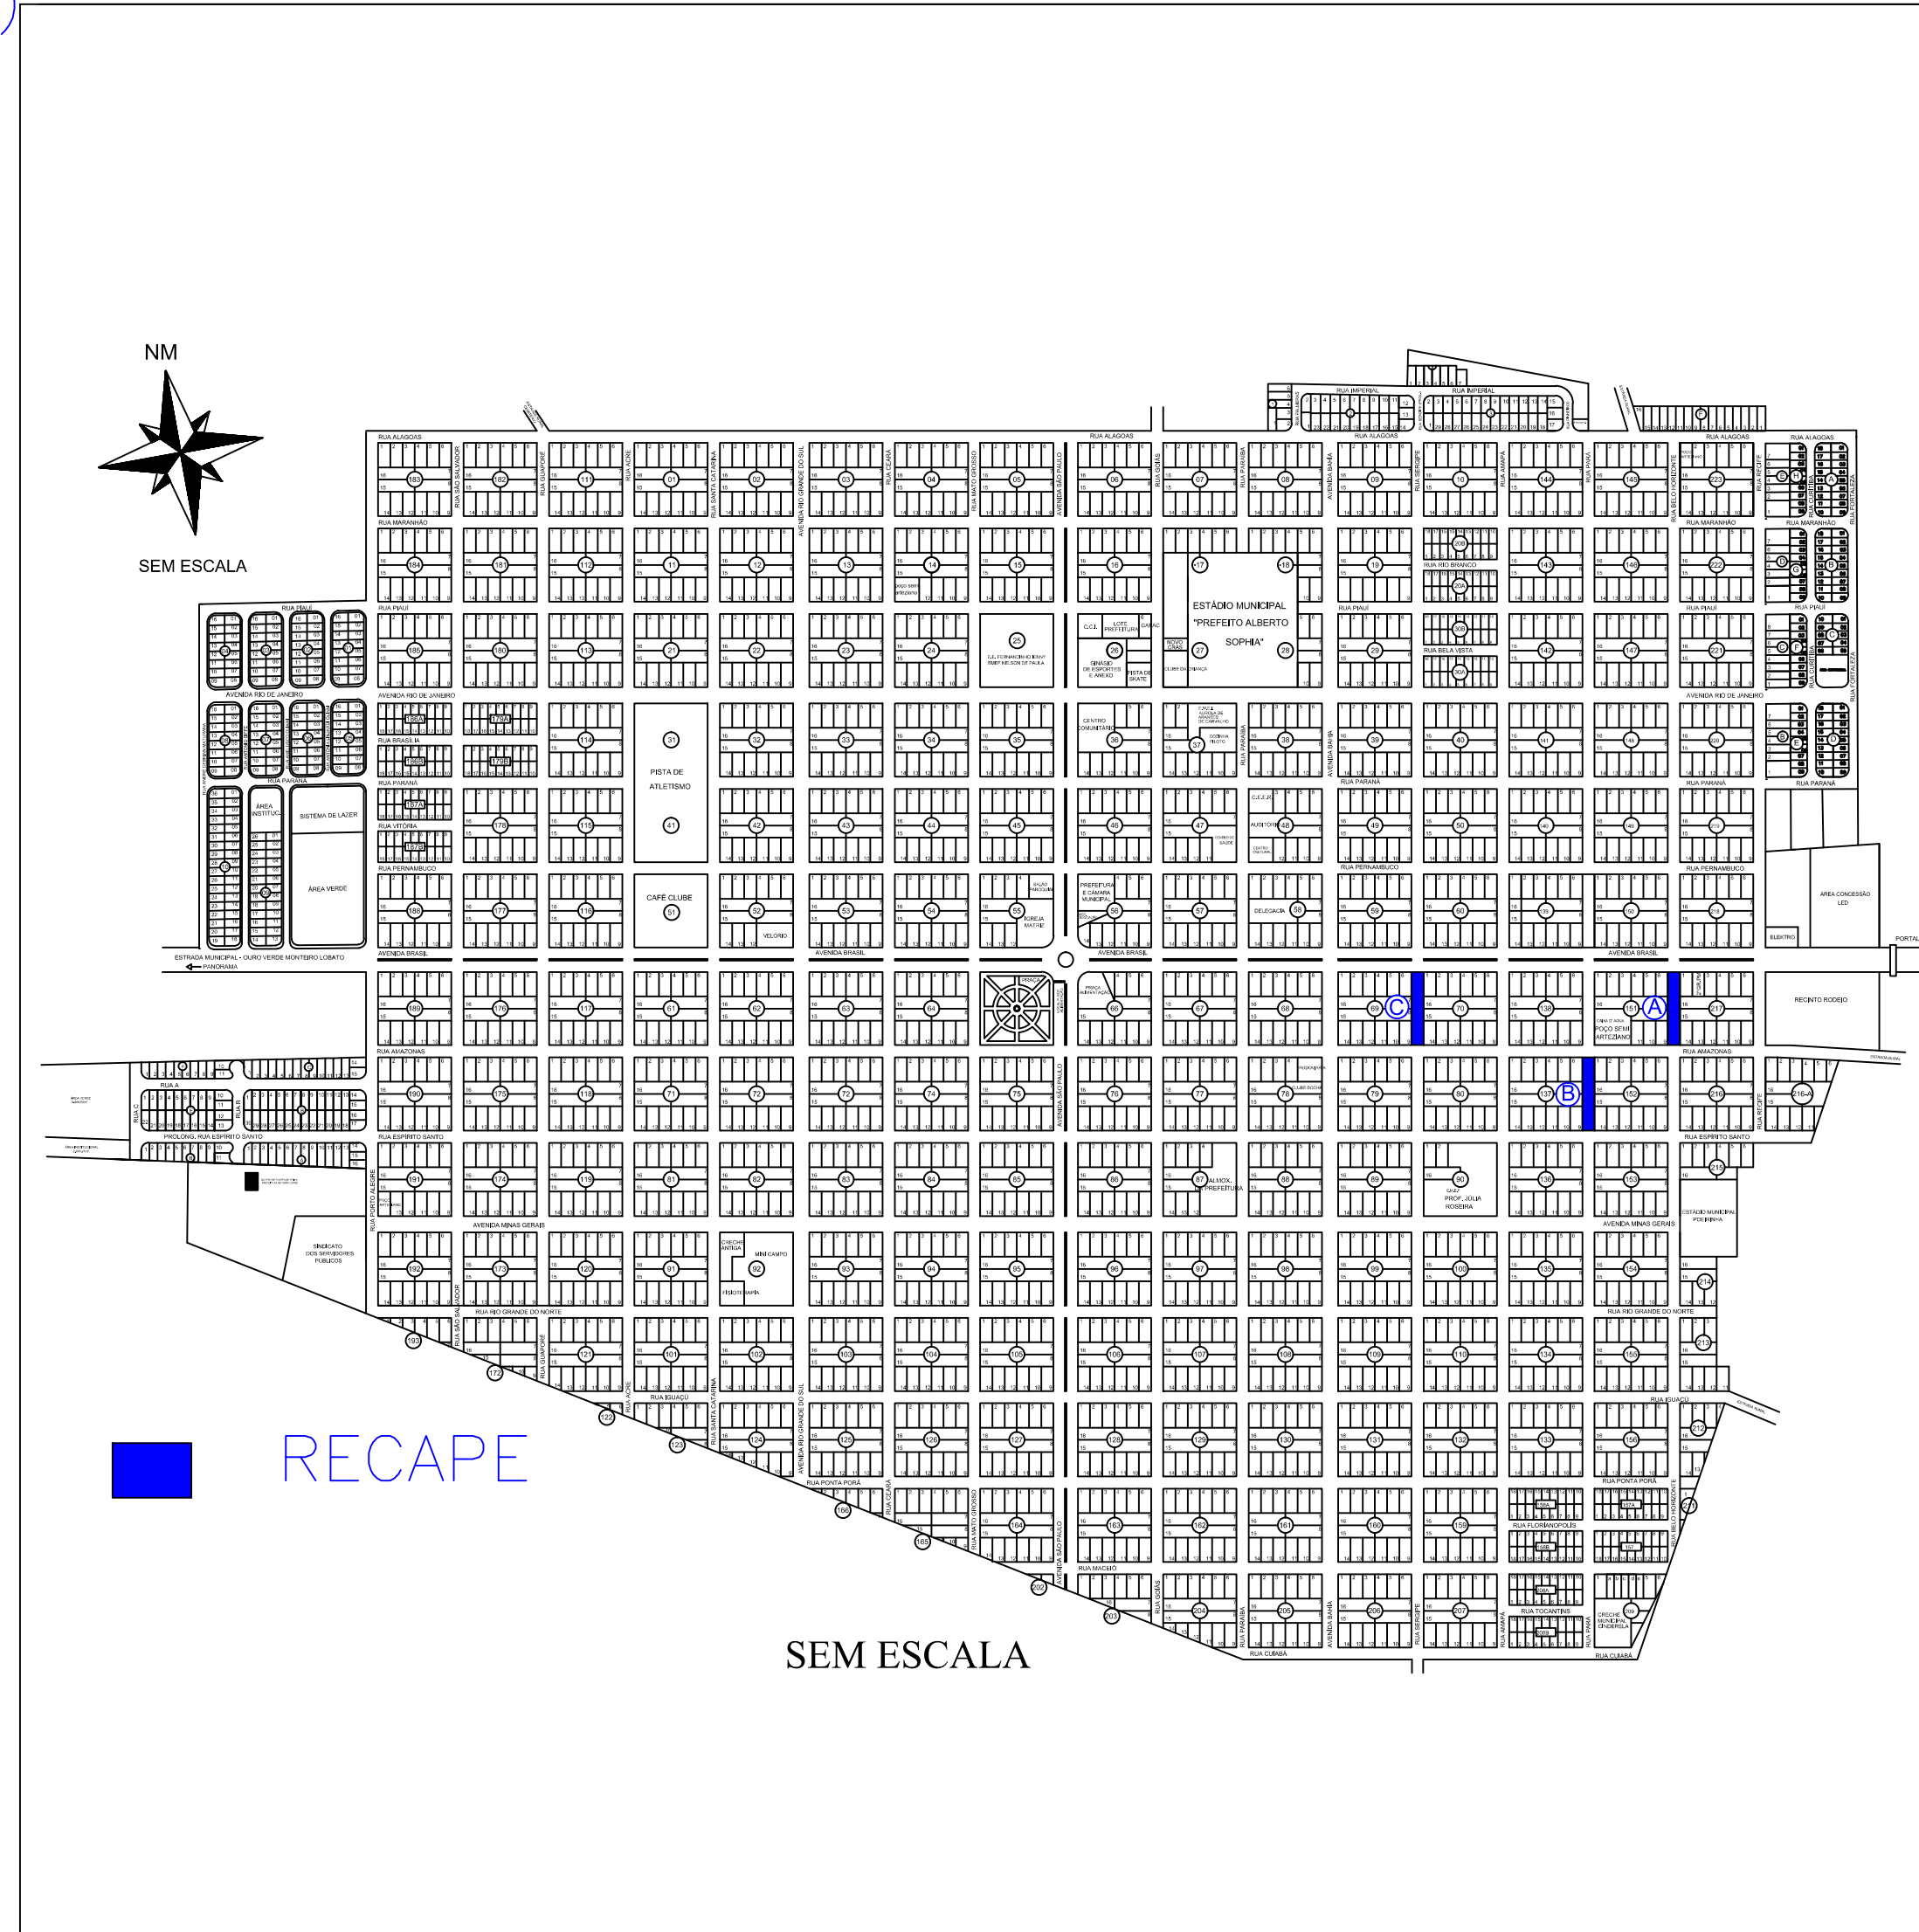

PREFEITURA MUNICIPAL DE OURO VERDE
SECRETARIA MUNICIPAL de OBRAS e SERVIÇOS
AVENIDA SÃO PAULO Nº 926 CENTRO CEP 17920-000 FONE (18) 3872 1106
CNPJ 44882637/0001-24

PROJETO PERFIL DAS RUAS

F. ÚNICA

RECAPE

LOCAL: RUA BELO HORIZONTE, RUA PARÁ E RUA SERGIPE

PROP.: Prefeitura Municipal de Ouro Verde - SP.

SEM ESCALA

SITUAÇÃO:

Ouro Verde, 24 de fevereiro de 2025.

VIDE PROJETO

JULIO CESAR DE MORI VECCHIATI
Prefeito Municipal

Áreas:

Recape:.....2.823,10m²

ROGER WILLIAN COSTA
Eng. Civil CREA 5069489950

ART: 2620250340944