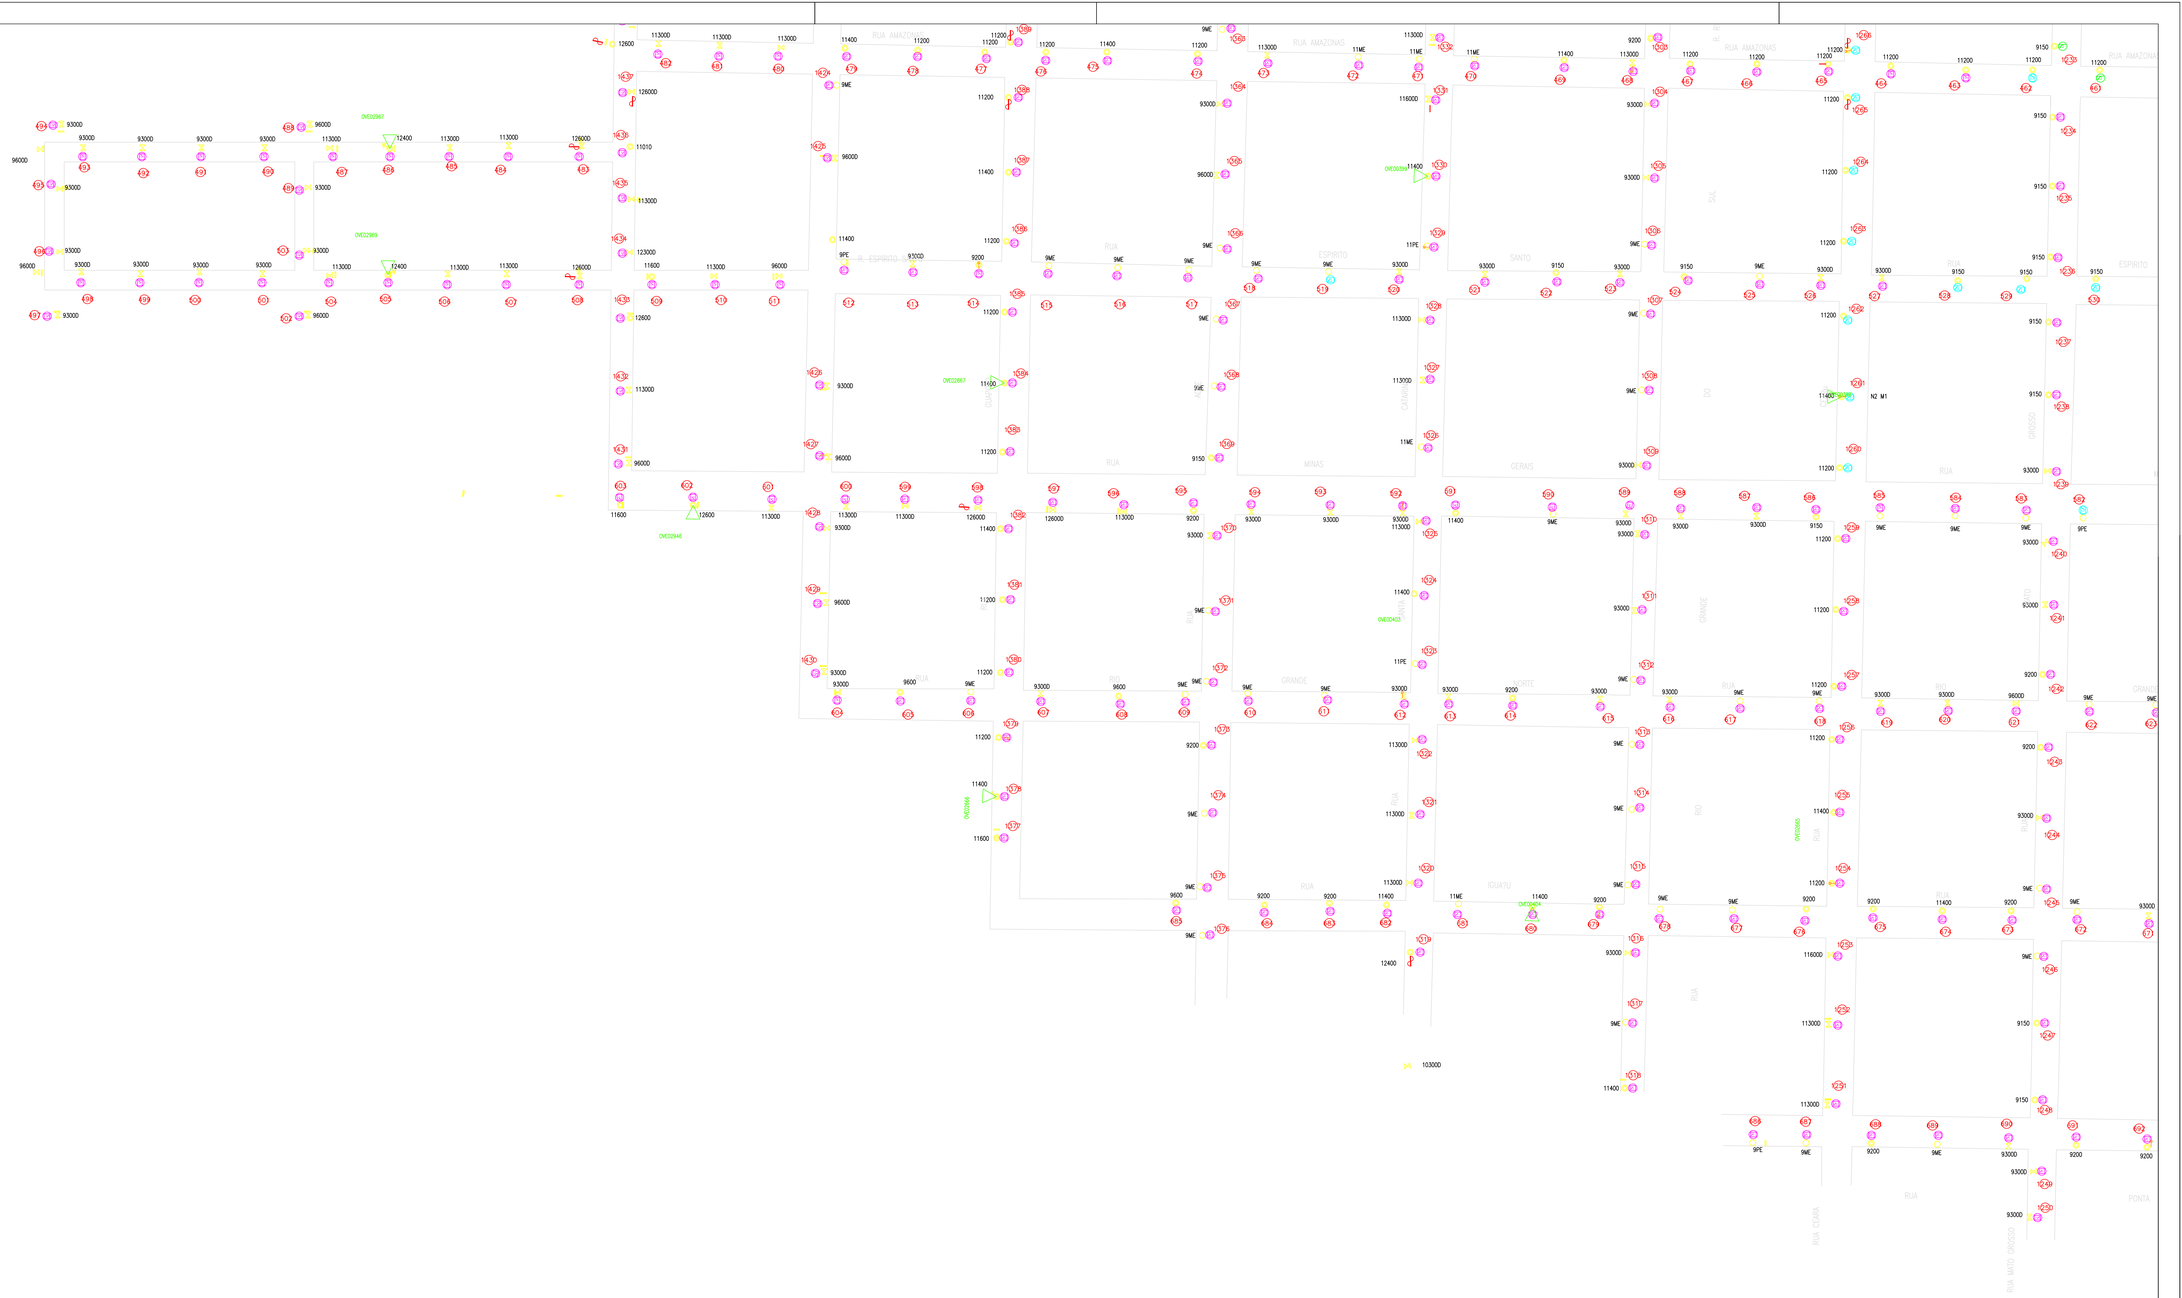

NOTA:
AS IP VS70 E VS100 SERÃO SUBSTITUIDA POR LED DE 100W
AS IP VS250 SERÃO SUBSTITUIDA POR LED DE 120W

AS IP VS70 (S) SERÃO SUBSTITUIDA POR LED DE 100W
AS IP VS100 (S) SERÃO SUBSTITUIDA POR LED DE 100W
AS IP VS250 (S) SERÃO SUBSTITUIDA POR LED DE 120W

FOLHAS

Legenda:

- VS 70
- VS 250
- VS 100
- POSTE MADEIRA
- POSTE DT
- POSTE TUBULAR
- PONTOS

GIL JUNIOR OLIVEIRA GRECO
CFT 416.863.778-60

PREFEITURA MUNICIPAL DE OURO VERDE
CNPJ 44.919.066/0001-55

PROJETO ELETRICO

TÍTULO: EFICIENCIA ENERGETICA TROCA DE BRIP VAPOR DE SODIO PARA LED

LOCALIDADE: - OURO VERDE - SP

ESCALA: 1:1000

FOLHA: 1/4

RESPONSÁVEL TÉCNICO: GIL JUNIOR

T.R.T. CFT2504813758

DESENHO: GIL JUNIOR