


SEÇÃO TRANSVERSAL DOS TRECHOS (A,B,C,D)  
ESCALA 1:100

RECAPE Espessura= 3CM

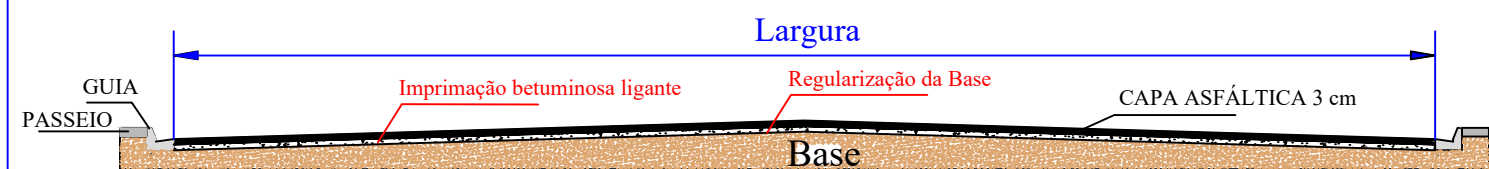


SEÇÃO TRANSVERSAL PARA TODOS OS TRECHOS

TRECHO A- LARGURA= 9,50M- COMPRIMENTO 98,00M  
RUA CEARÁ (entre Rua Pernambuco e Avenida Brasil)

TRECHO B- LARGURA= 9,60M- COMPRIMENTO 107,60M  
RUA AMAZONAS (entre Rua Ceará e Rua Matro Grosso)

TRECHO C- LARGURA= 9,70M- COMPRIMENTO 104,70M  
RUA ESPIRITO SANTO(entre Rua Ceará e Rua Mato Grosso)

TRECHO D- LARGURA= 9,70M- COMPRIMENTO 97,70M  
RUA MATO GROSSO (entre Rua Espirito Santo e Avenida Minas Gerais)

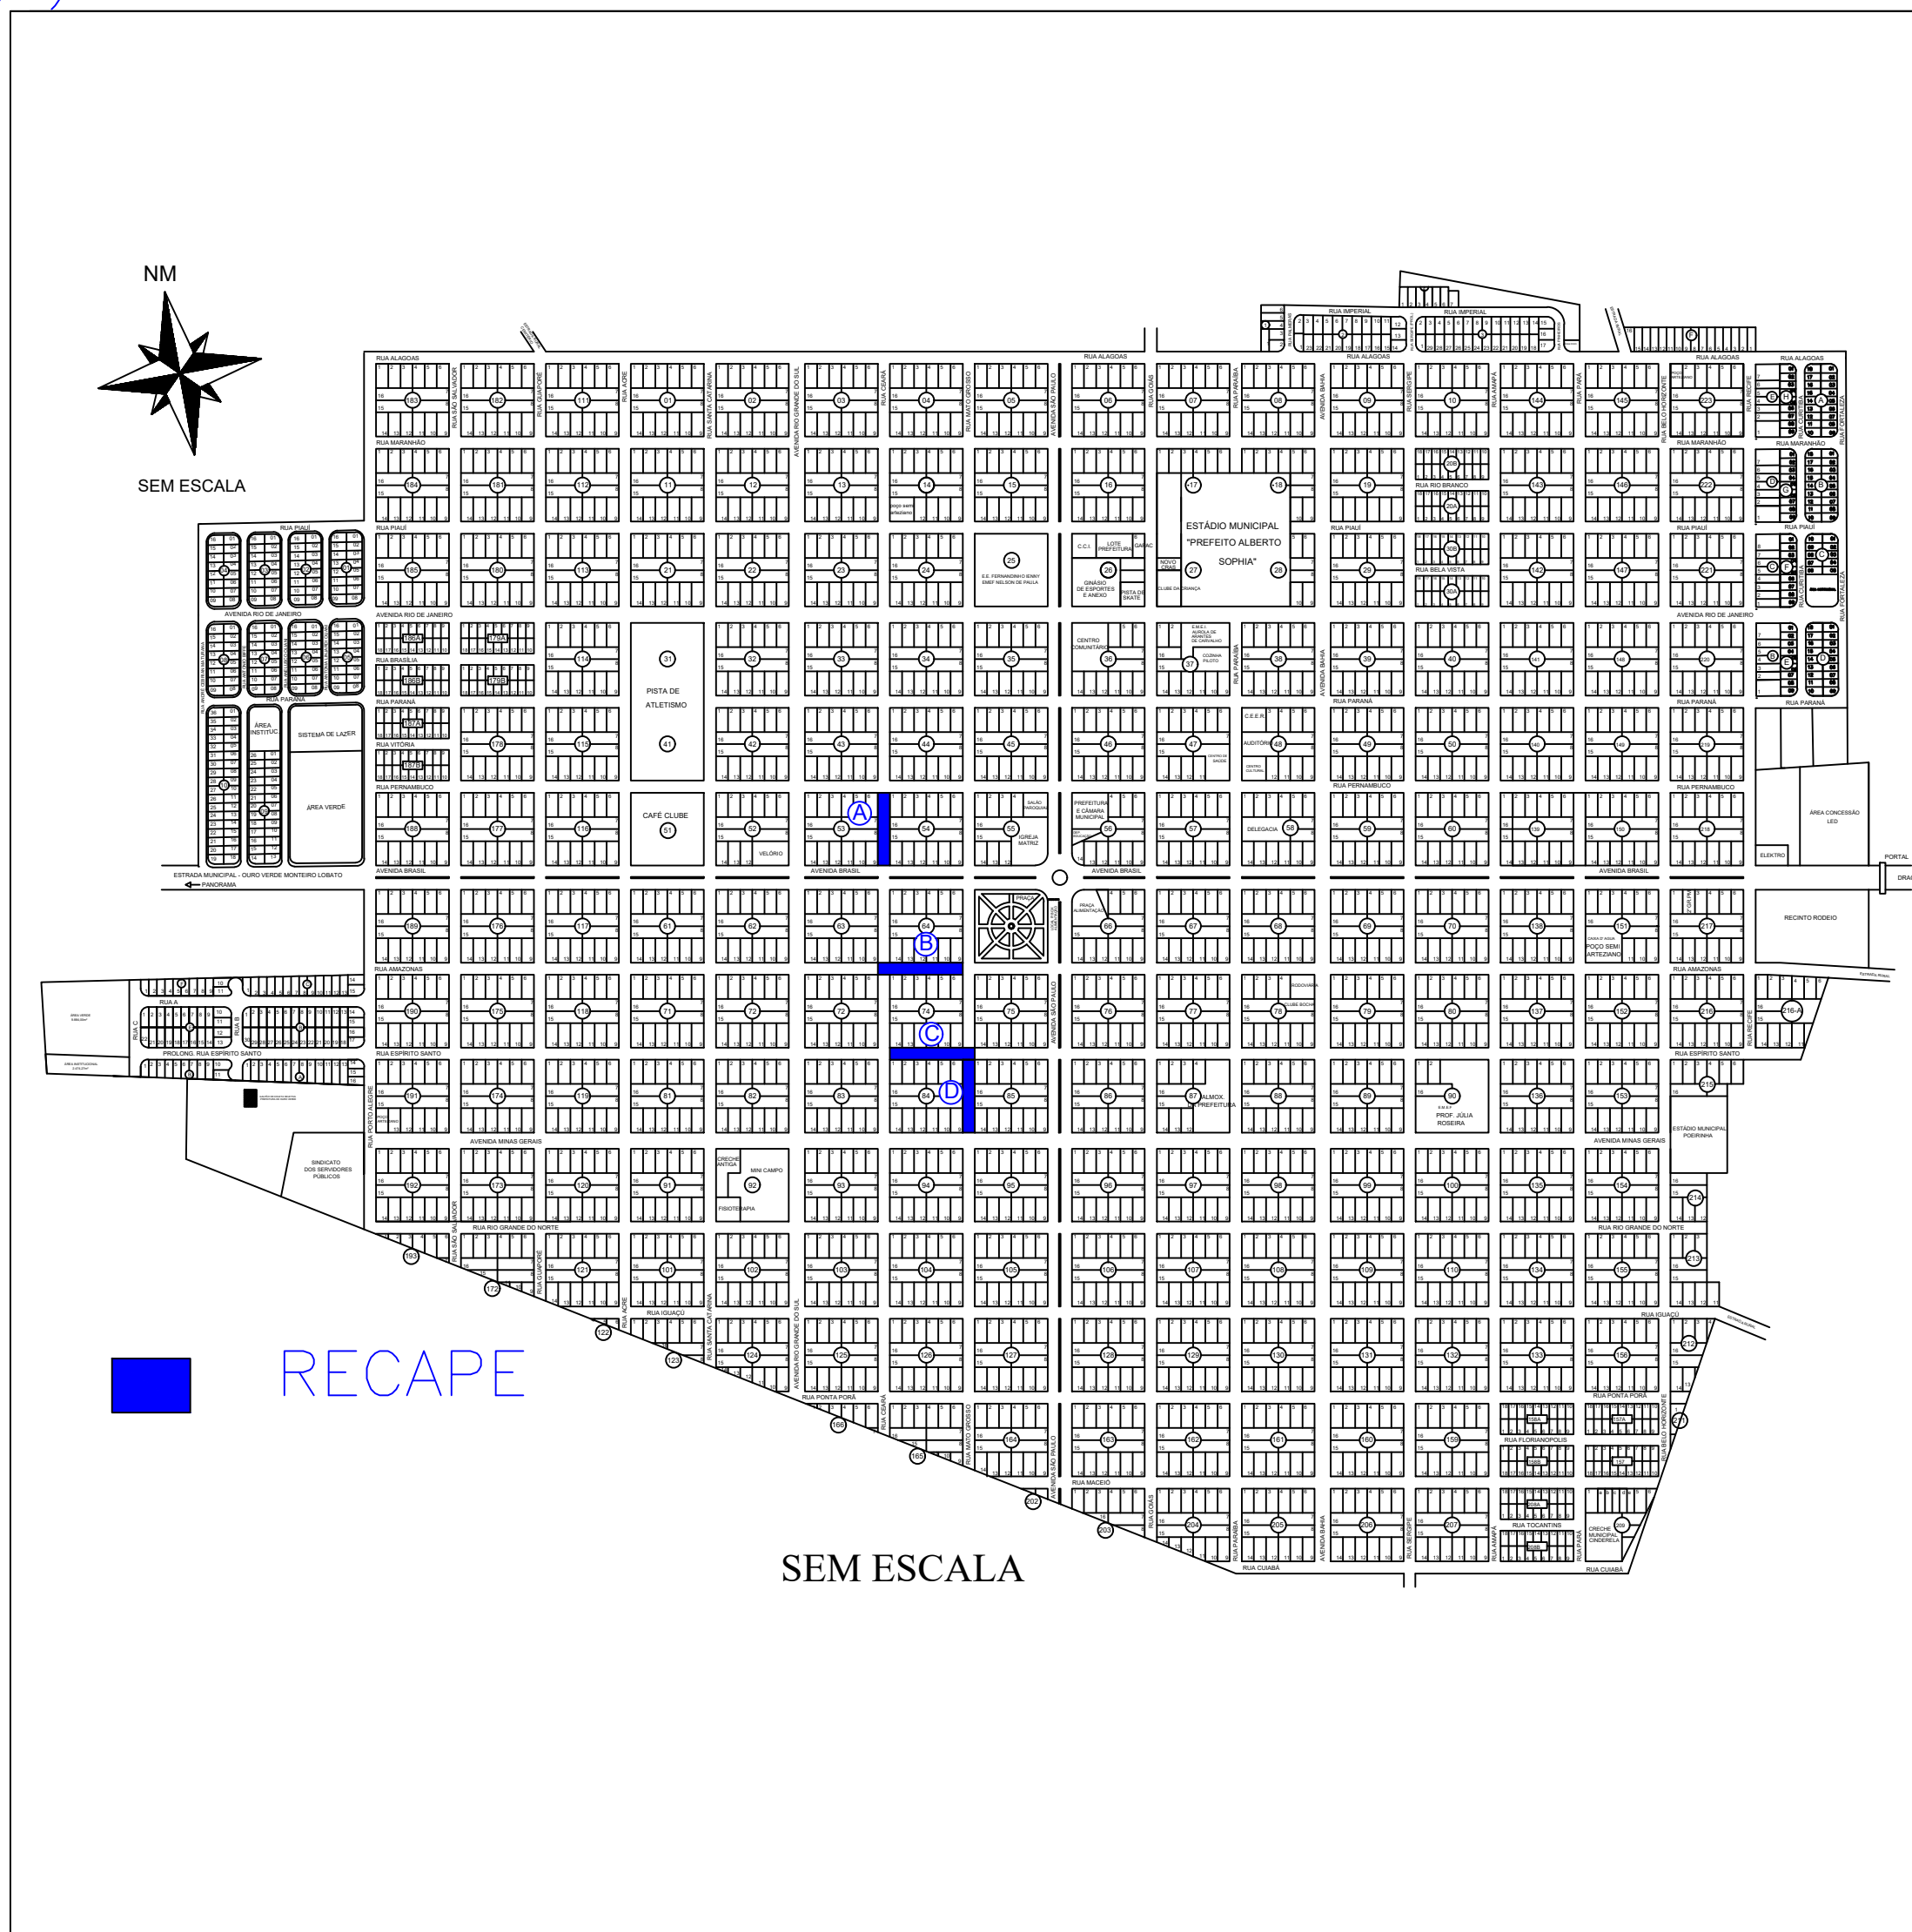

**PREFEITURA MUNICIPAL DE OURO VERDE**  
**SECRETARIA MUNICIPAL de OBRAS e SERVIÇOS**  
AVENIDA SÃO PAULO Nº 926 CENTRO CEP 17920-000 FONE (18) 3872 1106  
CNPJ 44882637/0001-24

PROJETO PERFIL DAS RUAS

F. ÚNICA

RECAPE

LOCAL: RUA CEARÁ, RUA AMAZONAS, RUA ESPIRITO SANTO E RUA MATO GROSSO

PROP.: Prefeitura Municipal de Ouro Verde - SP.

SEM ESCALA

SITUAÇÃO:

Ouro Verde, 24 de MARÇO de 2026.

VIDE PROJETO

JULIO CESAR DE MORI VECCHIATI  
Prefeito Municipal

Áreas:

Recape:.....3.927,24m<sup>2</sup>

ROGER WILLIAN COSTA  
Eng. Civil CREA 5069489950

ART: 2620260743803