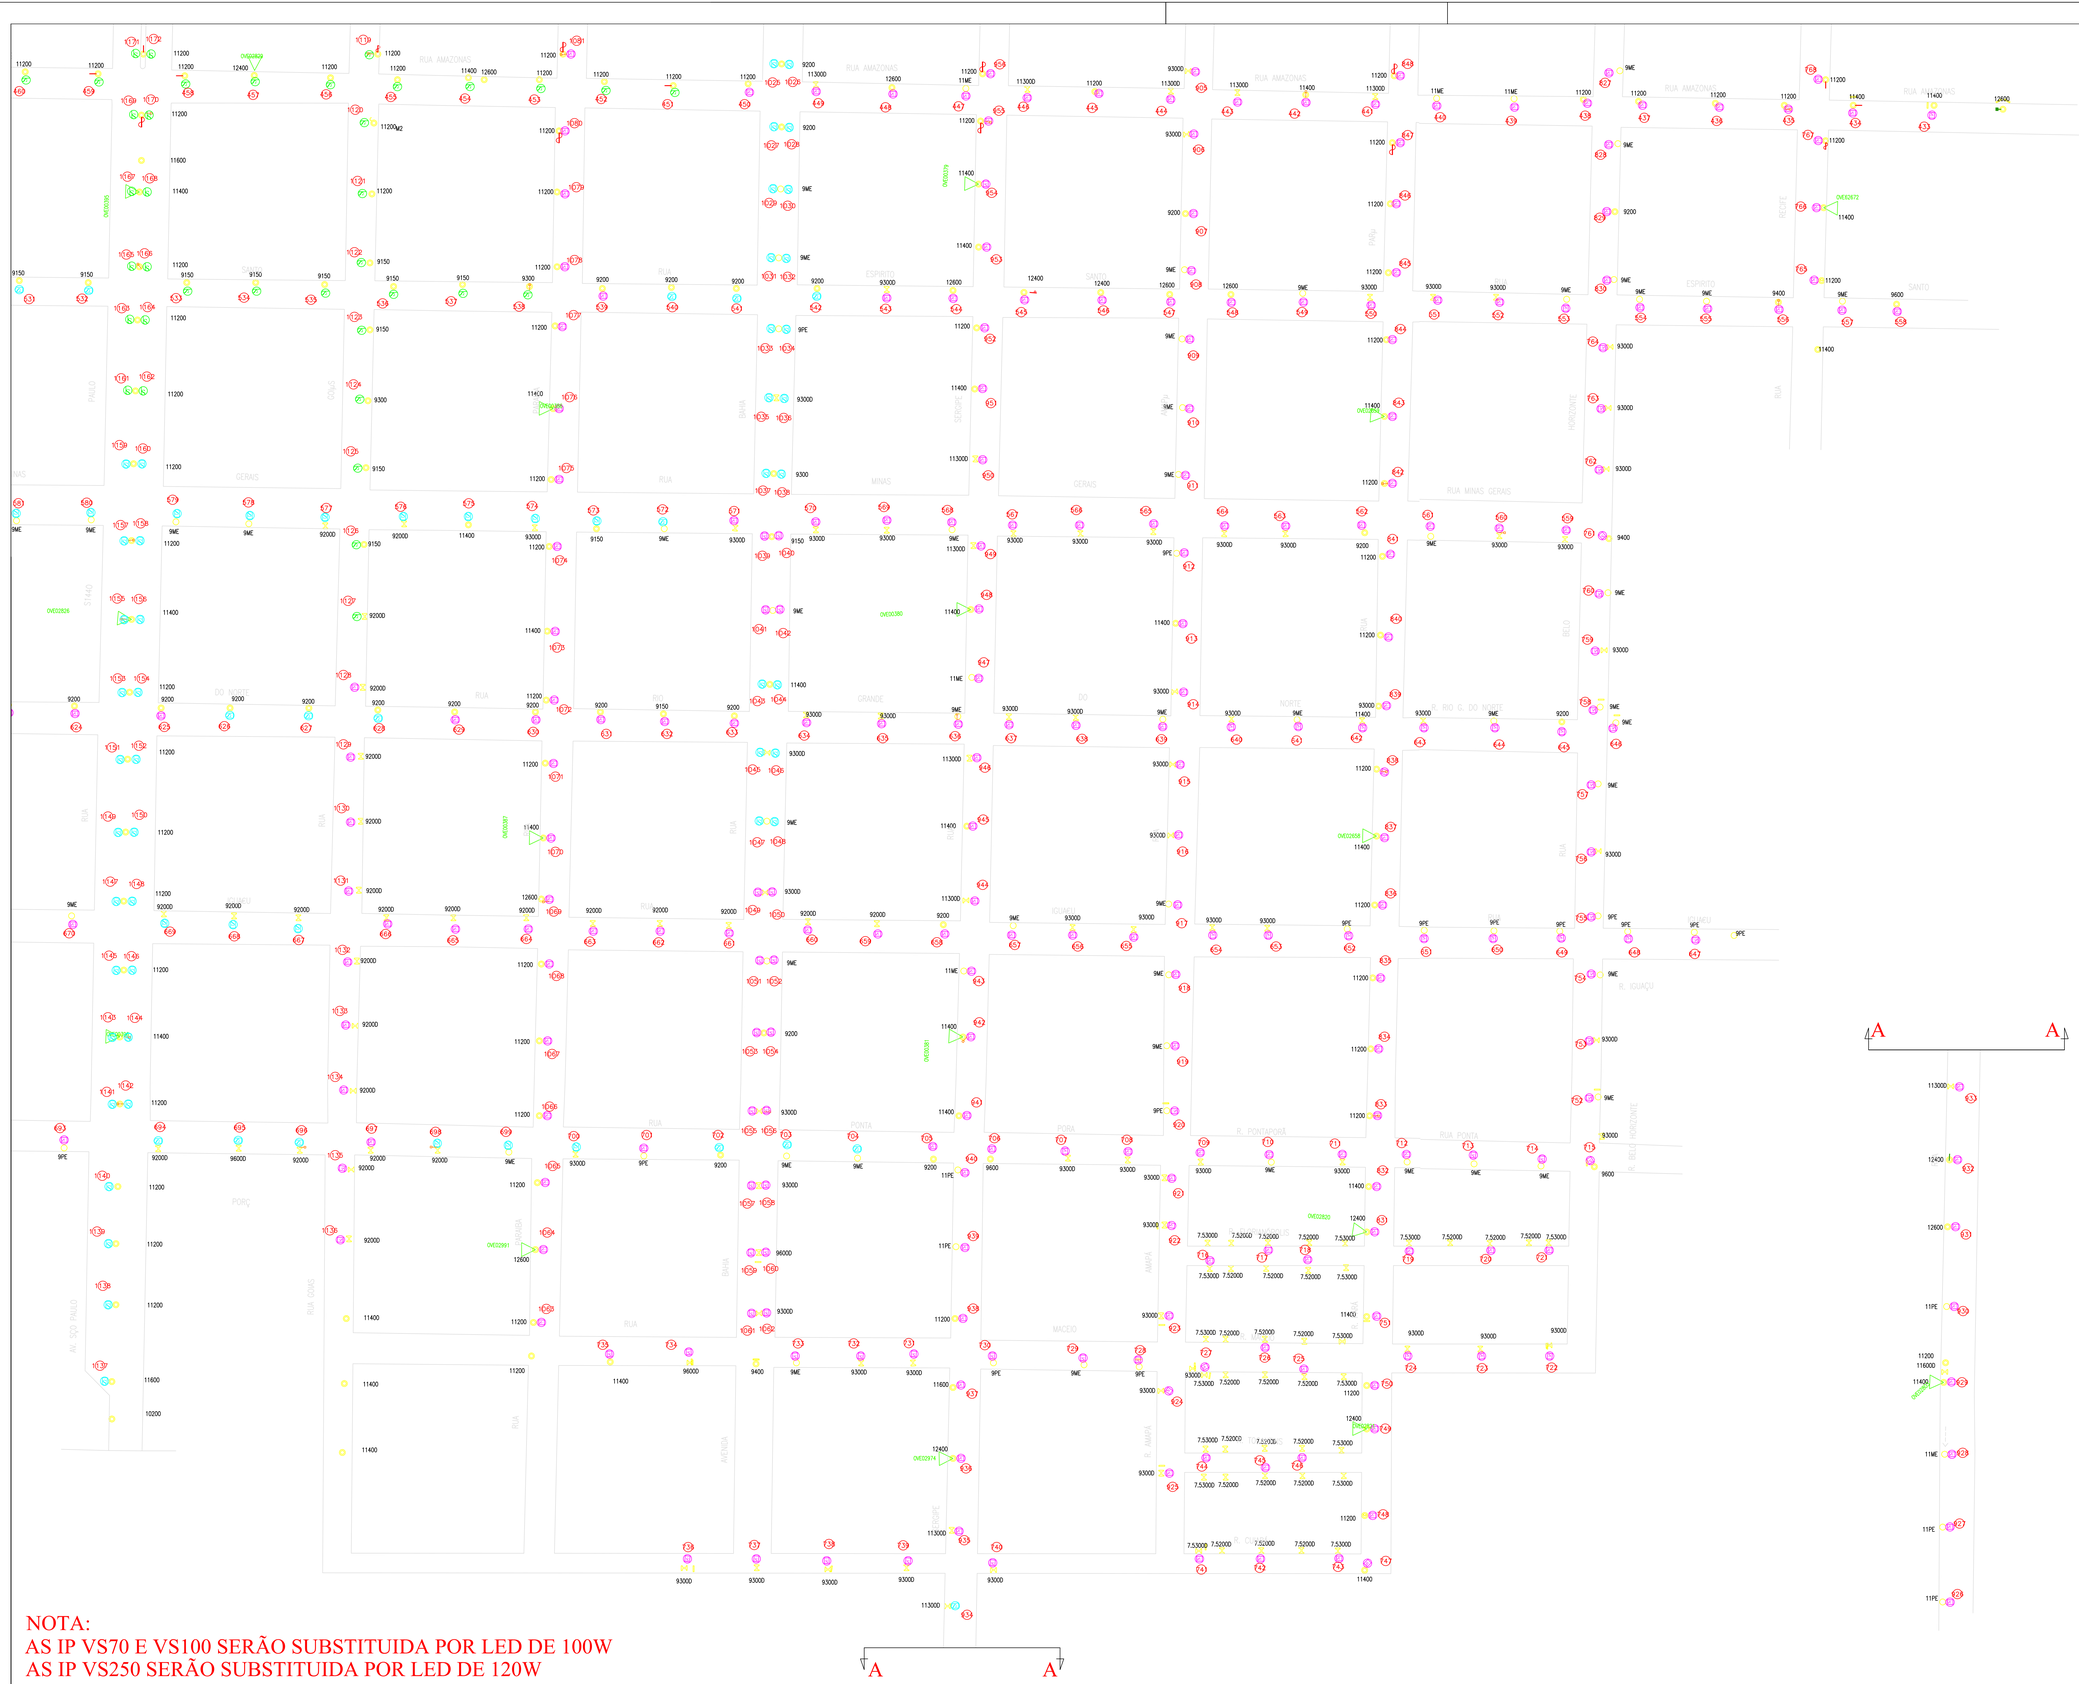

NOTA:
AS IP VS70 E VS100 SERÃO SUBSTITUIDA POR LED DE 100W
AS IP VS250 SERÃO SUBSTITUIDA POR LED DE 120W

AS IP VS70 (S) SERÃO SUBSTITUIDA POR LED DE 100W
AS IP VS100 (S) SERÃO SUBSTITUIDA POR LED DE 100W
AS IP VS250 (S) SERÃO SUBSTITUIDA POR LED DE 120W

FOLHAS

Legenda:

- (VS 70) VS 70
- (VS 100) VS 100
- (VS 250) VS 250
- POSTE MADEIRA
- POSTE DT
- POSTE TUBULAR
- (9) PONTOS

GIL JUNIOR OLIVEIRA GRECO
CFT 416.863.778-60

PREFEITURA MUNICIPAL DE OURO VERDE
CNPJ 44.919.066/0001-55

PROJETO ELETRICO

TÍTULO: EFICIENCIA ENERGETICA TROCA DE BRIP VAPOR DE SODIO PARA LED

LOCALIDADE: OURO VERDE - SP

ESCALA 1:1000

FOLHA 1/4

RESPONSÁVEL TÉCNICO: T.R.T. CFT25048137S8

DESENHO: GIL JUNIOR

DATA: GIL JUNIOR