

LEGENDA:

	GUIA		POSTE
	MURO		CONSTRUÇÃO
	COBERTURA		ÁREA DA EROÇÃO
	ASFALTO		LAJE DE CONCRETO
	CONCRETO		CURVA INTERMEDIÁRIA
	CURVA MESTRA		

NOTAS:

- 1- MEDIDAS EM CENTÍMETROS, ELEVÇÕES EM METROS, E PÊTO ONDE INDICADO.
- 2- AS FOTOS RETRATAM A SITUAÇÃO ATUAL VERIFICADA EM VISTORIA TÉCNICA DURANTE A EXECUÇÃO DO LEVANTAMENTO PLANALTIMÉTRICO CADASTRAL.

00	JULHO/2024	EMIÇÃO INICIAL	
Nº	DATA	DESCRIÇÃO	
		REVISÃO	



PREFEITURA DO MUNICÍPIO DE CARAPICUÍBA
SECRETARIA DE PROJETOS ESPECIAIS, CONVÊNIOS E HABITAÇÃO

ELABORAÇÃO DE PROJETO EXECUTIVO DE
DE CONTENÇÃO DE TALUDE

TÍTULO : PROJETO EXECUTIVO DE OBRA EMERGENCIAL DE EXECUÇÃO IMEDIATA
PARA CONTENÇÃO DE TALUDE E COMPLEMENTARES

LOCAL : AVENIDA EUGÊNIA

TRECHO : CONFORME INDICADO EM PLANTA

ASSUNTO : PLANTA GERAL DE SITUAÇÃO ATUAL COM FOTOS DE VISTORIA

FAUSTO
BATISTA:14275557
883


Assinado de forma digital por
FAUSTO BATISTA:14275557883
Dados: 2024.07.18 14:37:58
+03'00'

CONTRATADA : KF2 ENGENHARIA E CONSULTORIA LTDA.

AUTOR DO PROJETO:			FOLHA:	02/14
ENGº FAUSTO BATISTA CREA Nº 068.252.5642-SP ART Nº 2620241215062			ESCALA:	1:100
DESENHISTA: AF	DATA: JUL/2024	IDENTIFICAÇÃO/ARQUIVO: R00-2125-05-44-EST-002-PTA	REVISÃO:	00


APROVAÇÕES

Documento assinado digitalmente
gov.br
GABRIEL TOLENTINO RODRIGUES
CPF: 11709020313-25-8300
Verifique em <https://validar.ig.gov.br>

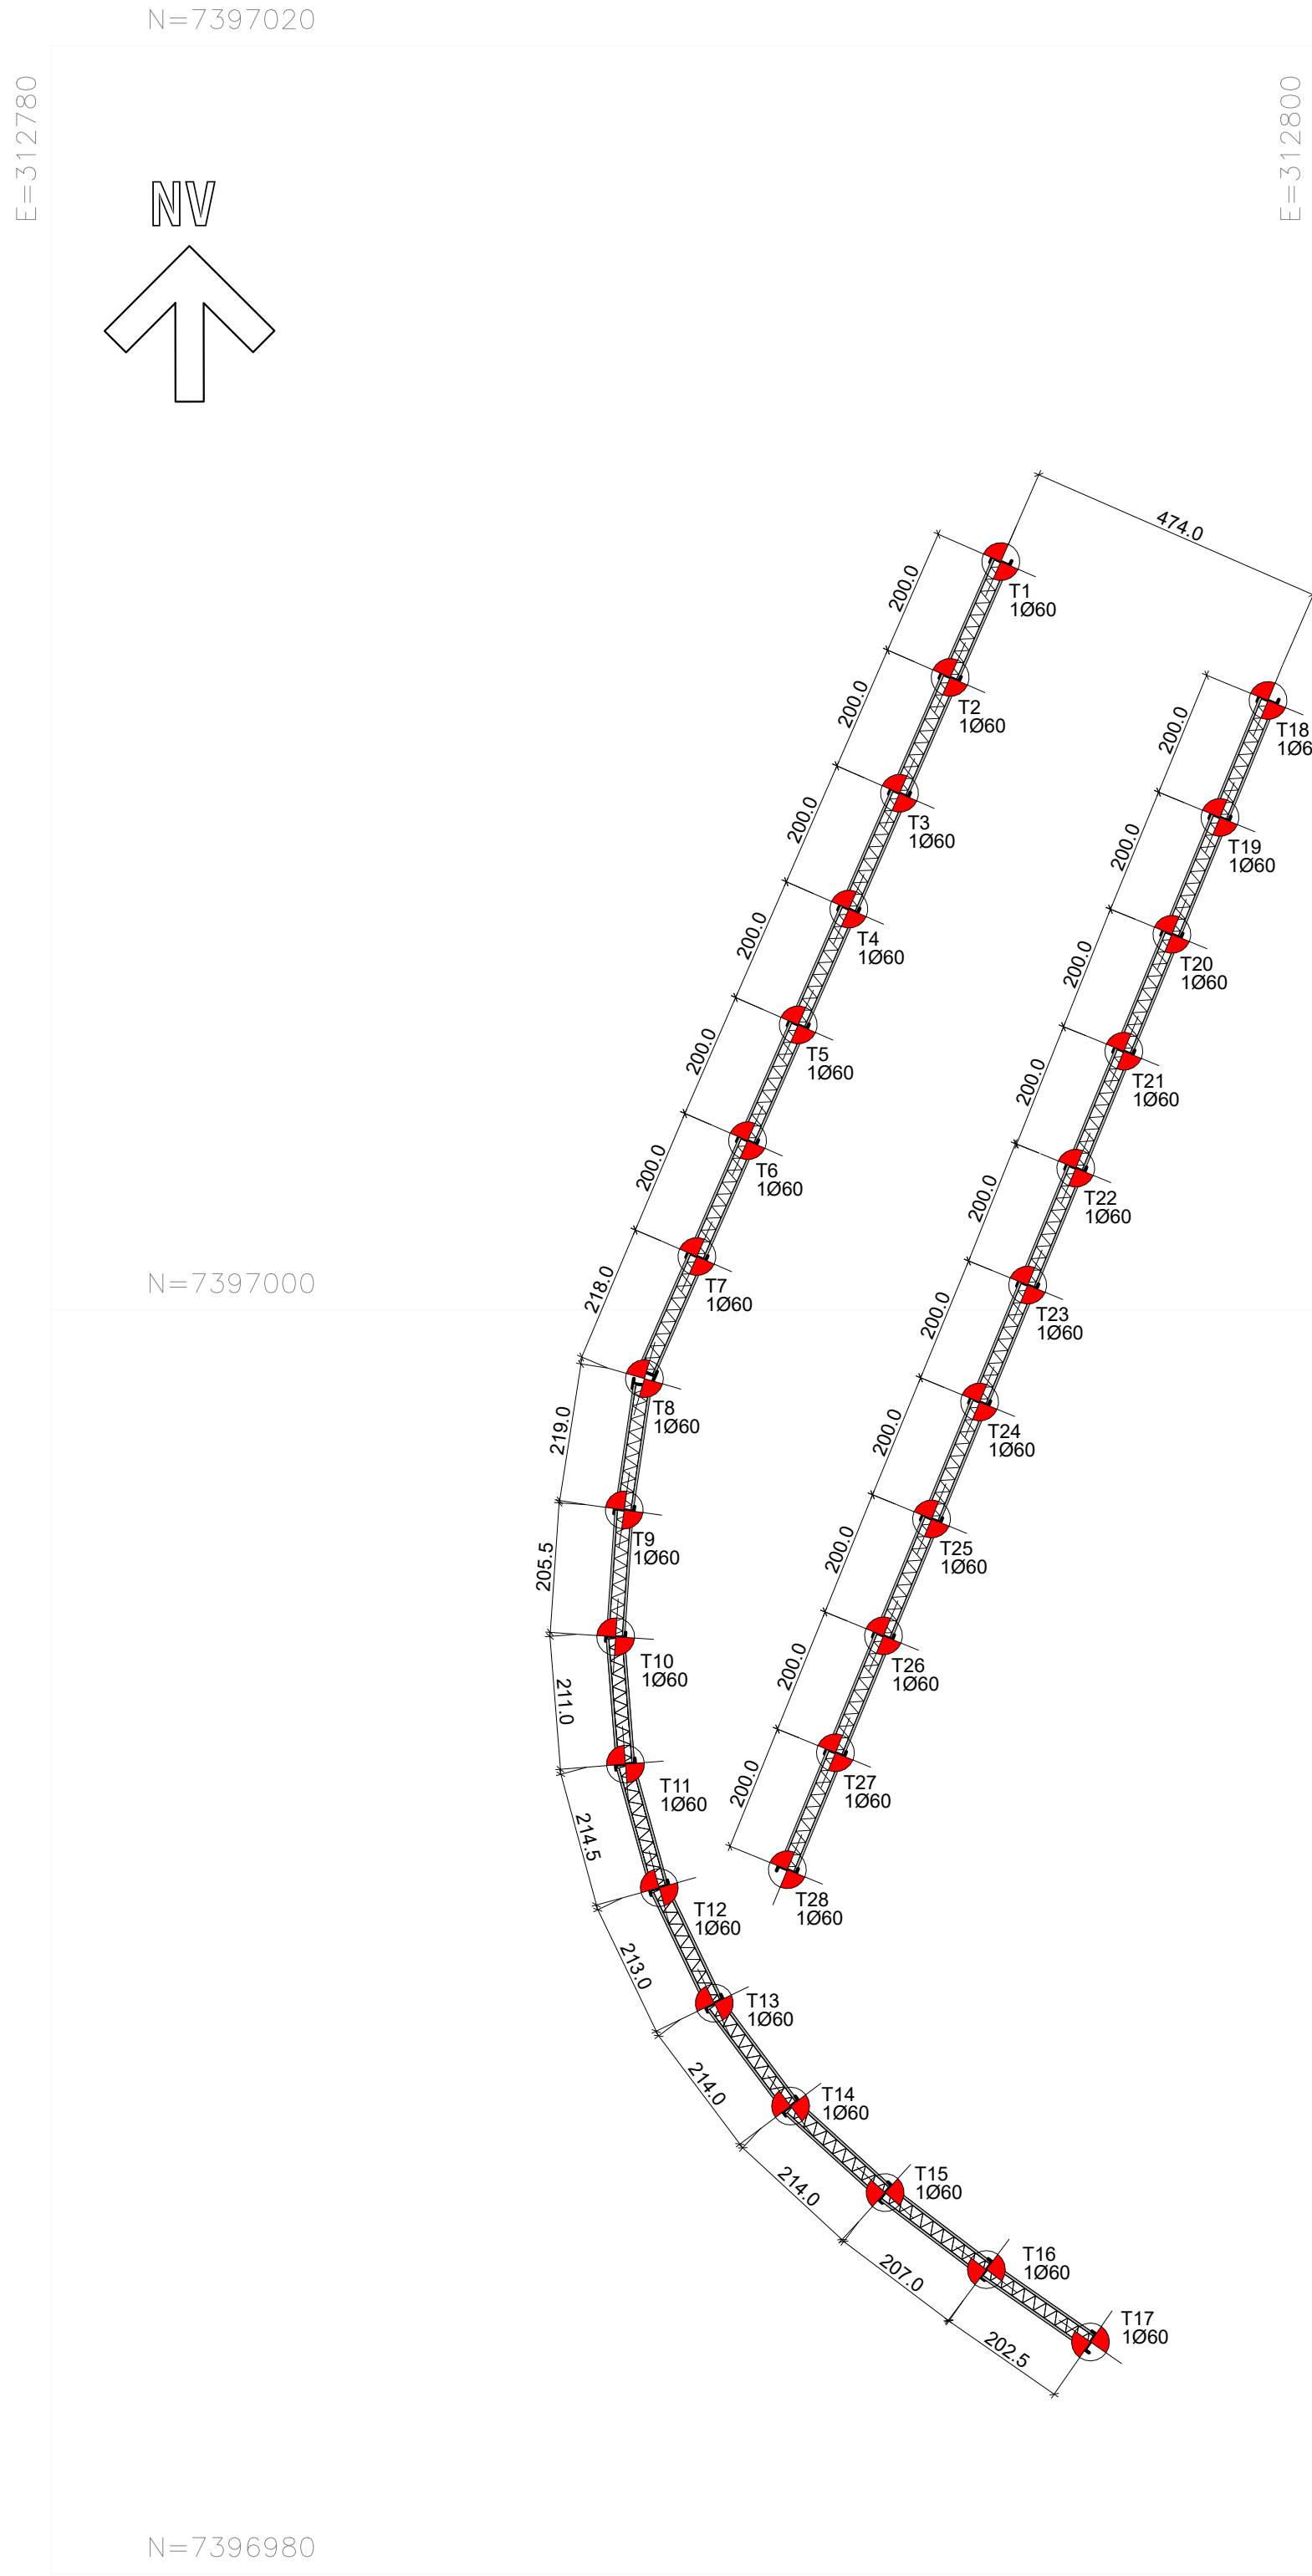


LOCAÇÃO DOS TUBULÕES
ESC.1:100

DETALHE TÍPICO DOS TUBULÕES FUSTE 60,0 cm (SEM BASE)-(28x)
S/ESCALA

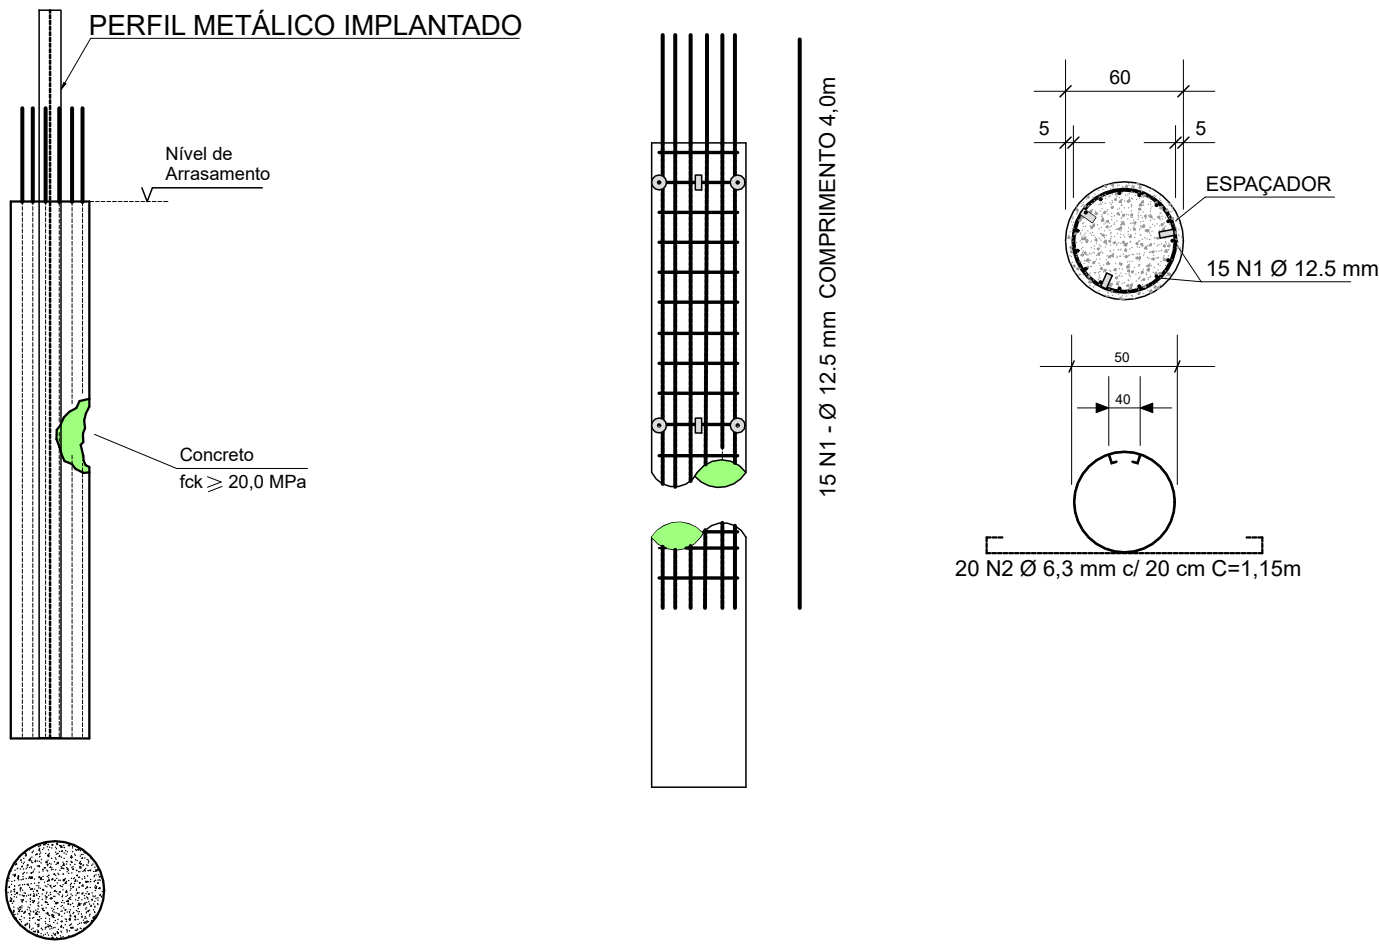

DETALHE DA ARMAÇÃO DAS ESTACAS
S/ESCALA

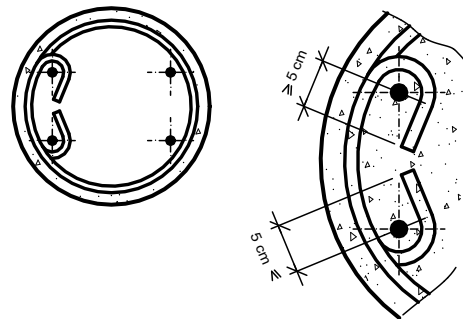

ESPAÇADOR PLÁSTICO
TIPO COPLASTI OU SIMILAR
S/ESCALA

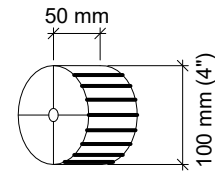


TABELA DE RESUMO DOS TUBULÕES																
ESTACAS	COMPR ESTACAS (m)	DIAM DA ESTACA (cm)	NÚMERO DE ESTACAS	VOL DO FUSTE POR m (m³/m)	ARM. LONGITUDINAL CA-50A					ARM. TRANSVERSAL CA-60 HELICOIDAL				QUANT. / VOLUME-ESTACAS		
					BITOLA (mm)	POS.	N°	COMPR UNIT.(m)	COMPR TOTAL(m)	BITOLA (mm)	POS.	N°	COMPR. MÉDIO UNIT.(m)	COMPR. TOTAL(m)	COMPR. TOT. (m)	VOLUME (m³)
T01 à T28	4.0	60	28	0.283	12.50	N1	15	4.00	1680.00	6.30	N2	20	1.15	644.00	112.00	31.66
		TOTAL	28					TOTAL	1680.00			TOTAL	644.00	112.00	31.66	

RESUMO DO AÇO CA-50A E CA-60				
AÇO	Ø (mm)	COMPR. TOTAL (m)	PESO UNIT. (kg/m)	PESO TOTAL (kg)
CA-50A	12,5	1680,00	0,3630	1617,84
CA-60A	6,3	644,00	0,2450	157,76
		TOTAL		1775,62


NOTAS:

- 1- MEDIDAS EM CENTÍMETROS, ELEVACOES EM METROS, EXETO ONDE INDICADO.
- 2- CONFERIR MEDIDAS NA OBRA.
- 3- ESTE DESENHO ESTABELECE AS CONDIÇÕES DO PROJETO EXECUTIVO, PODENDO SOFRER ALTERAÇÕES DEVIDO AS REAIS CONDIÇÕES DE CAMPO, OBSERVÁVEIS DURANTE SUA EXECUÇÃO.
- 4- PARA A EXECUÇÃO DA OBRA, DEVERÃO SER SEGUIDAS TODAS AS ESPECIFICAÇÕES TÉCNICAS DE MATERIAIS E SERVIÇOS, CONTIDAS NO RELATÓRIO TÉCNICO, PARTE INTEGRANTE DESTES PROJETO. TAMBÉM DEVER SER OBSERVADAS AS NORMAS TÉCNICAS E DE SEGURANÇA APLICÁVEIS A ESTE TIPO DE SERVIÇO.
- 5- A EXECUÇÃO DESTES PROJETO DEVERÁ SER ACOMPANHADA POR ENGENHEIRO ESPECIALIZADO EM OBRAS CONGÊNERES E EXECUTADA POR PESSOAL QUALIFICADO, COM EXPERIÊNCIA NESSE TIPO DE SERVIÇO, UTILIZANDO MATERIAIS E EQUIPAMENTOS EM QUANTIDADE E QUALIDADE ADEQUADOS E APROVADOS PELA FISCALIZAÇÃO.
- 6- OS EQUIPAMENTOS E MATERIAIS A SEREM UTILIZADOS DEVERÃO SER APROVADOS PELA FISCALIZAÇÃO.
- 7- AS CAMADAS DE SOLO LANÇADAS E QUE ESTEJAM EM CONTATO COM O TALUDE, DEVERÃO SER ENGASTADAS A ELE. ESTA UNIÃO OU LIGAÇÃO SERÁ OBTIDA MEDIANTE A EXECUÇÃO DE CORTES VERTICAIS NO TALUDE (DEGRÁUS DE APROXIMADAMENTE 50cm), PARA A IMPLANTAÇÃO DE PATAMARES E FAZENDO-SE COM QUE O SOLO LANÇADO E COMPACTADO PREENCHA O CORTE EXECUTADO, CAMADA POR CAMADA.
- 8- NENHUM ATERRO SERÁ LANÇADO EM LOCAIS ONDE HAJA ACÚMULO DE ÁGUA OU EXCESSO DE UMIDADE.
- 9- A ESPESSURA MÁXIMA DE CADA CAMADA DE ATERRO É DE 20cm, MEDIDA ANTES DA COMPACTAÇÃO, E DEVERÁ SER FEITA COM O USO DE EQUIPAMENTO MANUAL (SOQUETES OU "SAPOS");
- 10- - ESTE DESENHO É PARTE INTEGRANTE DO PROJETO EXECUTIVO DE ESTABILIZAÇÃO DE TALUDES E CONTENÇÃO DE ENCOSTAS DO MUNICÍPIO DE PERUIBE-SP;
- 11- - NÃO É PERMITIDA A SUA ALTERAÇÃO SEM A PRÉVIA AUTORIZAÇÃO DO AUTOR DO PROJETO

ESPECIFICAÇÕES DO CONCRETO PARA AS ESTACAS

1. Fck ≥ 25 MPa
2. SLUMP: 8 +/- 1 BRITA 1
3. CONSUMO MÍNIMO DE CIMENTO = 400kg/m³ QUANDO VIRADO NA OBRA COM BETONEIRA, COM CONTROLE DO VOLUME DOS AGREGADOS

00	JULHO/2024	EMIÇÃO INICIAL	
Nº	DATA		DESCRIÇÃO
		REVISÃO	

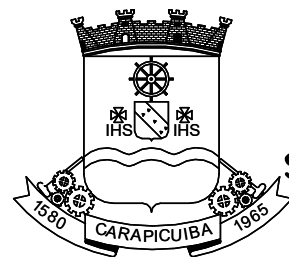

PREFEITURA DO MUNICÍPIO DE CARAPICUÍBA
SECRETARIA DE PROJETOS ESPECIAIS, CONVÊNIOS E HABITAÇÃO

ELABORAÇÃO DE PROJETO EXECUTIVO DE
DE CONTENÇÃO DE TALUDE

TÍTULO : PROJETO EXECUTIVO DE OBRA EMERGENCIAL DE EXECUÇÃO IMEDIATA PARA CONTENÇÃO DE TALUDE E COMPLEMENTARES

LOCAL : AVENIDA EUGÊNIA

TRECHO : CONFORME INDICADO EM PLANTA

ASSUNTO : PLANTA DE LOCAÇÃO DOS TUBULÕES

FAUSTO
BATISTA:14275557883

Assinado de forma digital por
FAUSTO BATISTA:14275557883
Dados: 2024.07.18 14:38:47
+03'00'


CONTRATADA : KF2 ENGENHARIA E CONSULTORIA LTDA.

AUTOR DO PROJETO:		FOLHA: 04/14	
ENGº FAUSTO BATISTA CREA Nº 068.252.5642-SP ART Nº 2620241215062		ESCALA: 1:100	
DESENHISTA: AF	DATA: JUL/2024	IDENTIFICAÇÃO/ARQUIVO: R00-2125-05-44-EST-004-PTA	REVISÃO: 00

APROVAÇÕES

Documento assinado digitalmente
gouv
GABRIEL TOLENTINO RODRIGUES
Data: 17/09/2025 13:22:25-0900
Verifique em https://validar.it.gov.br

N=7397020

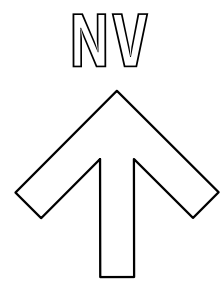




E=312780

E=312800

N=7397000



N=7396980

LOCAÇÃO DOS PERFIS METÁLICOS
ESC.1:100

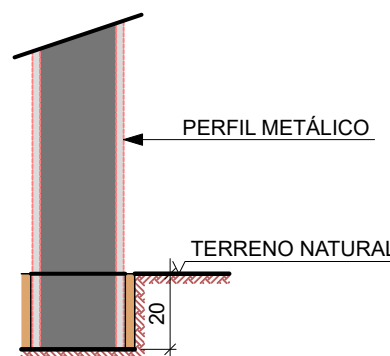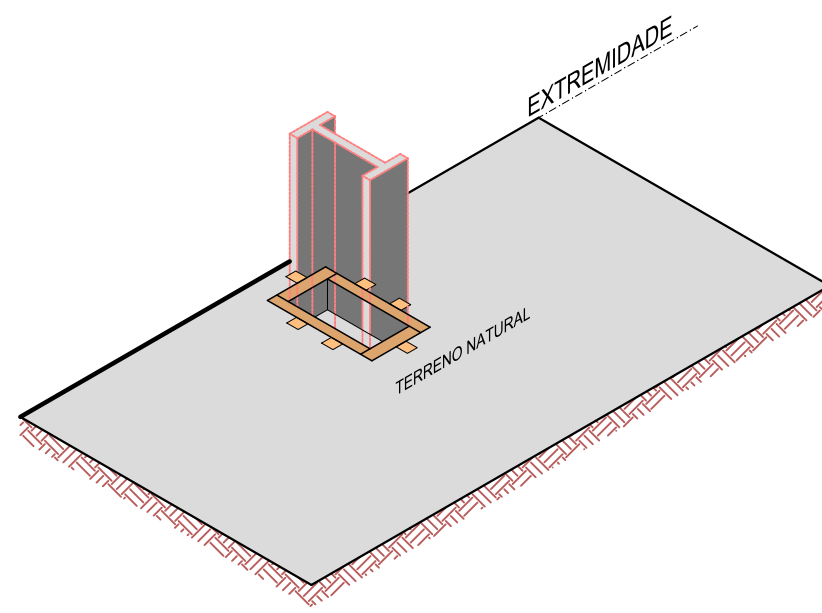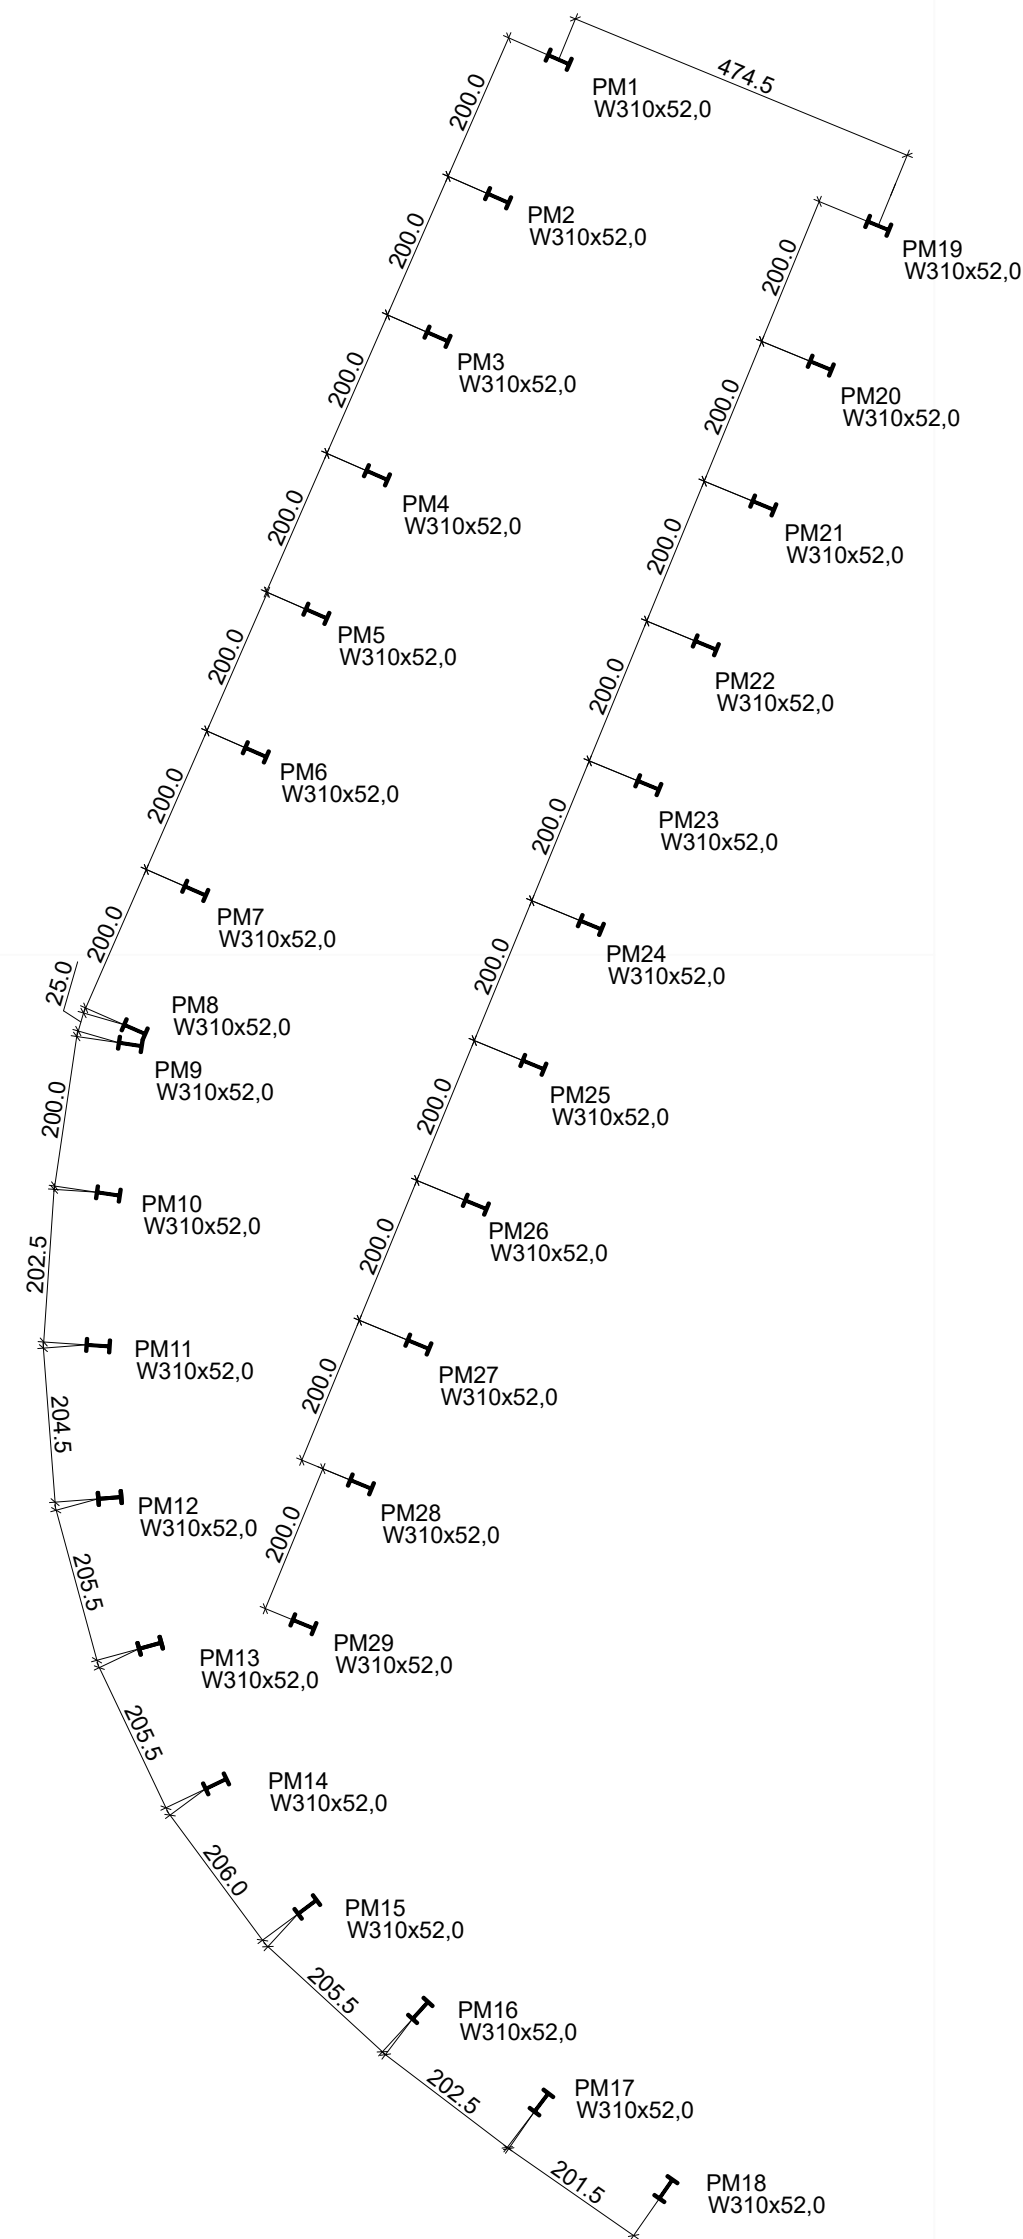



DETALHE TÍPICO DOS GABARITOS-GUIA

DETALHE DA TALA DE REFORÇO PARA
EMENDA DOS PERFIS - 4 TALAS
SOLDA TRANSVERSAL

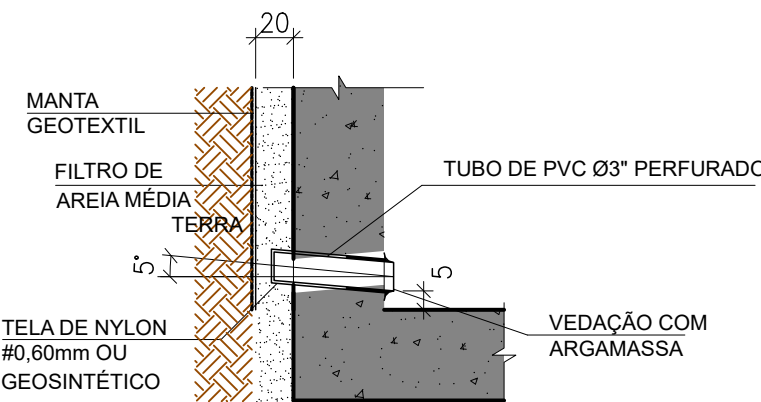
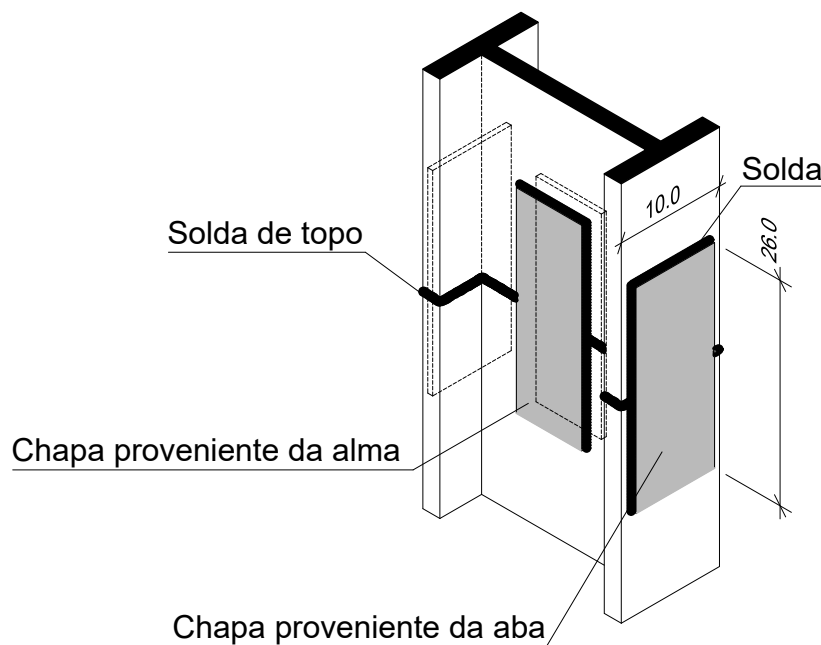


DETALHE DO BARBACÃ
ESC. 1:20

DETALHE DA LOCAÇÃO DOS PERFIS
EMENDA DOS PERFIS

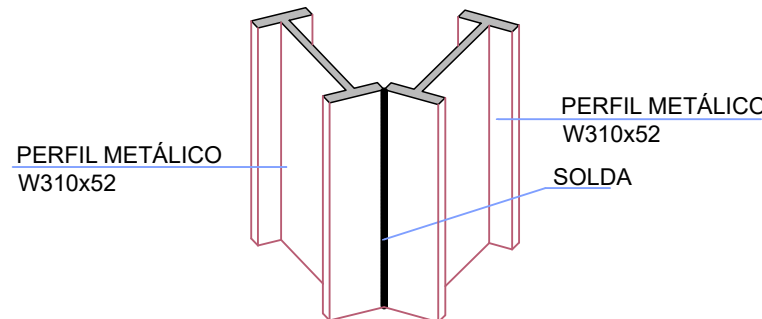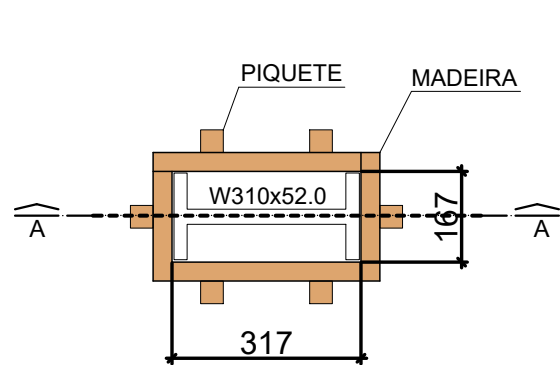

DETALHE DO BUZINETE

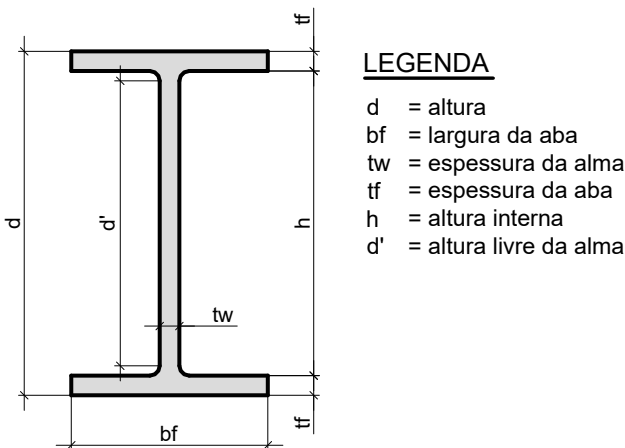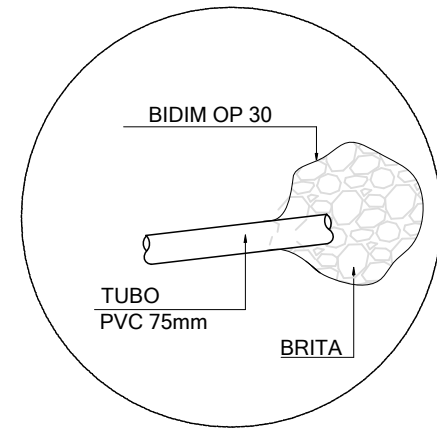


LEGENDA
d = altura
bf = largura da aba
tw = espessura da alma
tf = espessura da aba
h = altura interna
d' = altura livre da alma

TABELA DE RESUMO DOS PERFIS METÁLICOS													
PERFIS	BITOLA	NÚMERO DE PERFIS	COMPRIMENTO UNIT (m)	COMPRIMENTO TOTAL (m)	PESO LINEAR (kg/m)	PESO TOTAL (kg)	DIMENSÕES					ESPESURA	
							d (mm)	b _f (mm)	d' (mm)	h (mm)	t _w (mm)	t _f (mm)	
PM01 à PM7,	W310x52,0	7	8,00	56,00	52,0	2912,00	317,0	167,0	271,0	291,0	7,6	13,2	
PM8 e PM9	W310x52,0	2	7,50	15,00	52,0	780,00	317,0	167,0	271,0	291,0	7,6	13,2	
PM10	W310x52,0	1	7,25	7,25	52,0	377,00	317,0	167,0	271,0	291,0	7,6	13,2	
PM11 à PM18	W310x52,0	8	7,00	56,00	52,0	2912,00	317,0	167,0	271,0	291,0	7,6	13,2	
PM19 à PM29	W310x52,0	11	7,00	77,00	52,0	4004,00	317,0	167,0	271,0	291,0	7,6	13,2	
	TOTAL	29		211,25		10985,00							

NOTAS:

- 1- MEDIDAS EM CENTÍMETROS, ELEVÇÕES EM METROS, E=ETO ONDE INDICADO.
- 2- CONFERIR MEDIDAS NA OBRA.
- 3- ESTE DESENHO ESTABELECE AS CONDIÇÕES DO PROJETO EXECUTIVO, PODENDO SOFRER ALTERAÇÕES DEVIDO AS REAIS CONDIÇÕES DE CAMPO, OBSERVÁVEIS DURANTE SUA EXECUÇÃO.
- 4- PARA A EXECUÇÃO DA OBRA, DEVERÃO SER SEGUIDAS TODAS AS ESPECIFICAÇÕES TÉCNICAS DE MATERIAIS E SERVIÇOS, CONTIDAS NO RELATÓRIO TÉCNICO, PARTE INTEGRANTE DESTA PROJETO. TAMBÉM DEVEM SER OBSERVADAS AS NORMAS TÉCNICAS E DE SEGURANÇA APLICÁVEIS A ESTE TIPO DE SERVIÇO.
- 5- A EXECUÇÃO DESTA PROJETO DEVERÁ SER ACOMPANHADA POR ENGENHEIRO ESPECIALIZADO EM OBRAS CONGÊNERES E EXECUTADA POR PESSOAL QUALIFICADO, COM EXPERIÊNCIA NESSE TIPO DE SERVIÇO, UTILIZANDO MATERIAIS E EQUIPAMENTOS EM QUANTIDADE E QUALIDADE ADEQUADOS E APROVADOS PELA FISCALIZAÇÃO.
- 6- OS EQUIPAMENTOS E MATERIAIS A SEREM UTILIZADOS DEVERÃO SER APROVADOS PELA FISCALIZAÇÃO.
- 7- AS CAMADAS DE SOLO LANÇADAS E QUE ESTEJAM EM CONTATO COM O TALUDE, DEVERÃO SER ENGASTADAS A ELE. ESTA UNIÃO OU LIGAÇÃO SERÁ OBTIDA MEDIANTE A EXECUÇÃO DE CORTES VERTICAIS NO TALUDE (DEGRAUS DE APROXIMADAMENTE 50cm), PARA A IMPLANTAÇÃO DE PATAMARES E FAZENDO-SE COM QUE O SOLO LANÇADO E COMPACTADO PREENCHA O CORTE EXECUTADO, CAMADA POR CAMADA.
- 8- NENHUM ATERRIO SERÁ LANÇADO EM LOCAIS ONDE HAJA ACÚMULO DE ÁGUA OU EXCESSO DE UMIDADE.
- 9- A ESPESURA MÁXIMA DE CADA CAMADA DE ATERRIO É DE 20cm, MEDIDA ANTES DA COMPACTAÇÃO, E DEVERÁ SER FEITA COM O USO DE EQUIPAMENTO MANUAL (SOQUETES OU "SAPOS");
- 10- ESTE DESENHO É PARTE INTEGRANTE DO PROJETO EXECUTIVO DE ESTABILIZAÇÃO DE TALUDES E CONTENÇÃO DE ENCOSTAS DO MUNICÍPIO DE PERUIBE-SP;
- 11- NÃO É PERMITIDA A SUA ALTERAÇÃO SEM A PRÉVIA AUTORIZAÇÃO DO AUTOR DO PROJETO

00	JULHO/2024	EMISSÃO INICIAL	DESCRIÇÃO
Nº	DATA	REVISÃO	

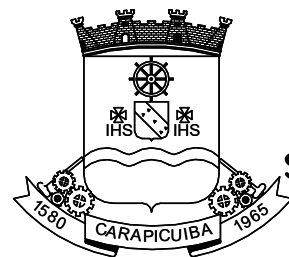

PREFEITURA DO MUNICÍPIO DE CARAPICUÍBA
SECRETARIA DE PROJETOS ESPECIAIS, CONVÊNIOS E HABITAÇÃO

ELABORAÇÃO DE PROJETO EXECUTIVO DE
DE CONTENÇÃO DE TALUDE

TÍTULO : PROJETO EXECUTIVO DE OBRA EMERGENCIAL DE EXECUÇÃO IMEDIATA PARA CONTENÇÃO DE TALUDE E COMPLEMENTARES
LOCAL : AVENIDA EUGÊNIA
TRECHO : CONFORME INDICADO EM PLANTA
ASSUNTO : PLANTA DE LOCAÇÃO DOS PILARES METÁLICOS

FAUSTO
BATISTA:14275
557883

Assinado de forma digital por FAUSTO BATISTA:14275557883 Data: 2024.07.18 14:39:08 -03'00'



CONTRATADA : KF2 ENGENHARIA E CONSULTORIA LTDA.

AUTOR DO PROJETO:			FOLHA:	05/14
ENGº FAUSTO BATISTA CREA Nº 068.252.5642-SP ART Nº 2620241215062			ESCALA:	1:100
DESENHISTA: AF	DATA: JUL/2024	IDENTIFICAÇÃO/ARQUIVO: R00-2125-05-44-EST-005-PTA	REVISÃO:	00

APROVAÇÕES


Documento assinado digitalmente
gouv
GABRIEL TOLENTINO RODRIGUES
Data: 17/09/2025 13:22:29-0800
Verifique em https://validar.jrj.gov.br

gov.br Documento assinado digitalmente
GABRIEL TOLENTINO RODRIGUES
Data: 17/09/2025 13:22:25-0300
Verifique em <https://validar.it.gov.br>

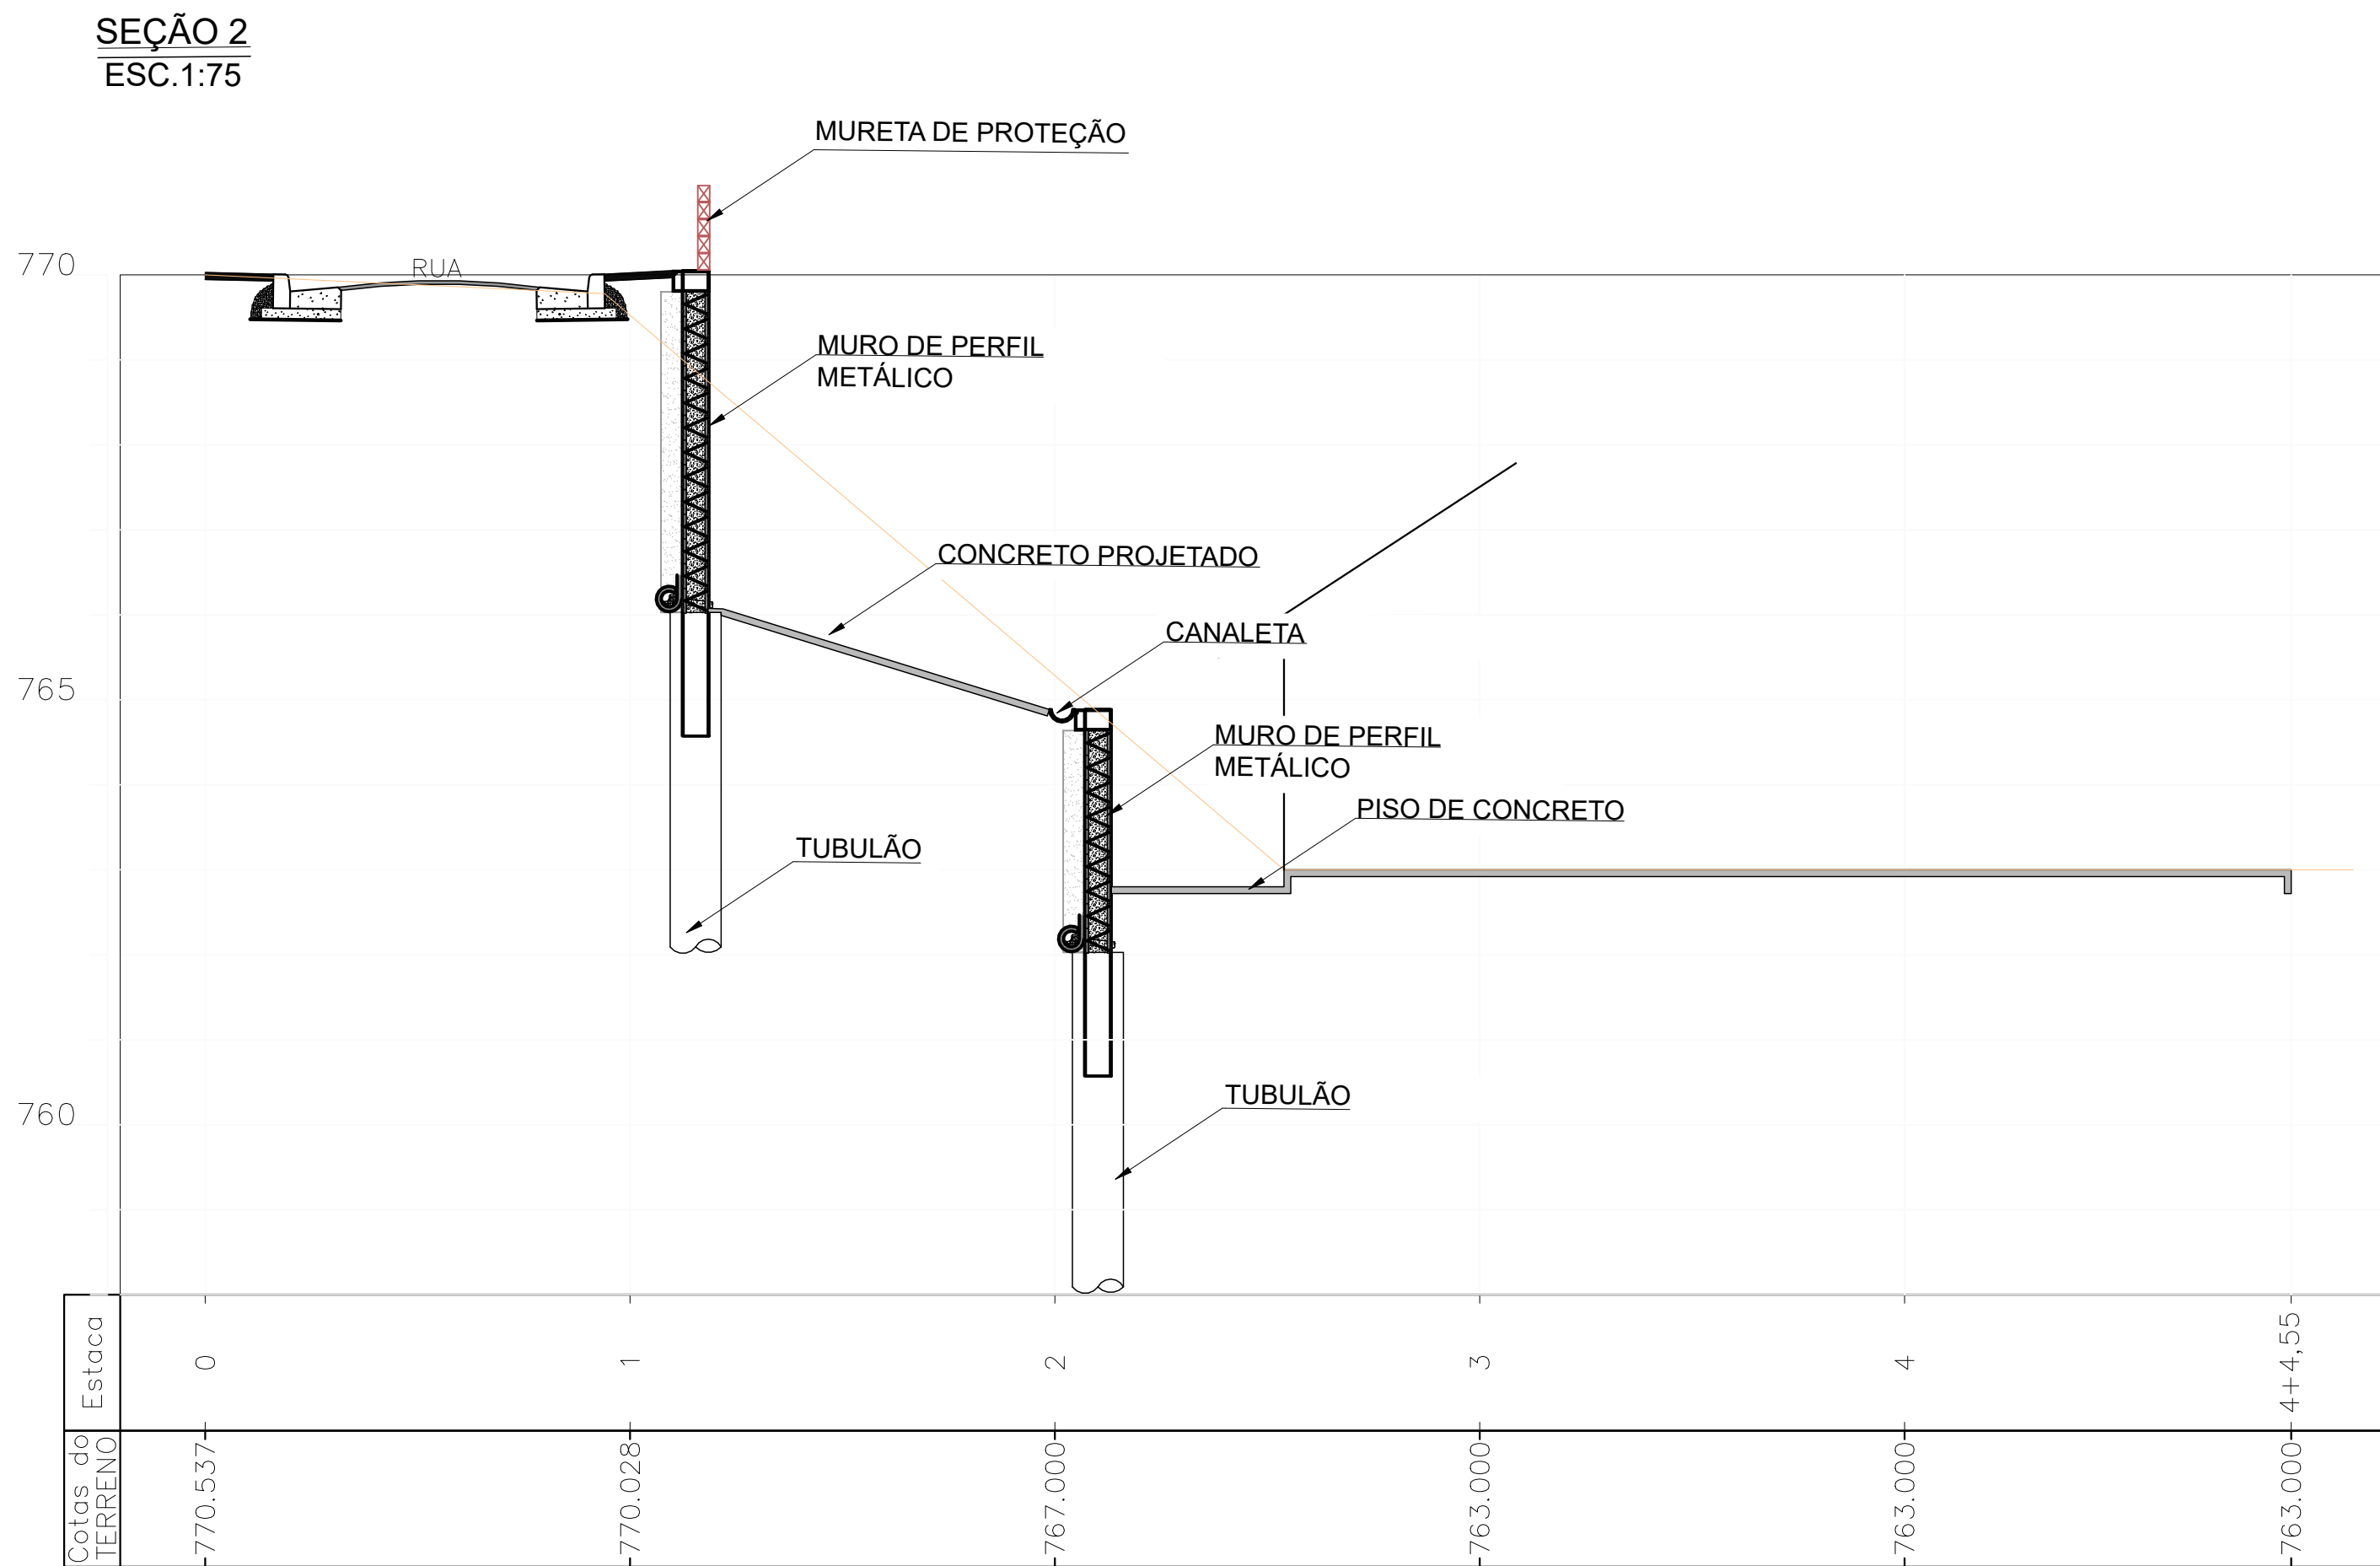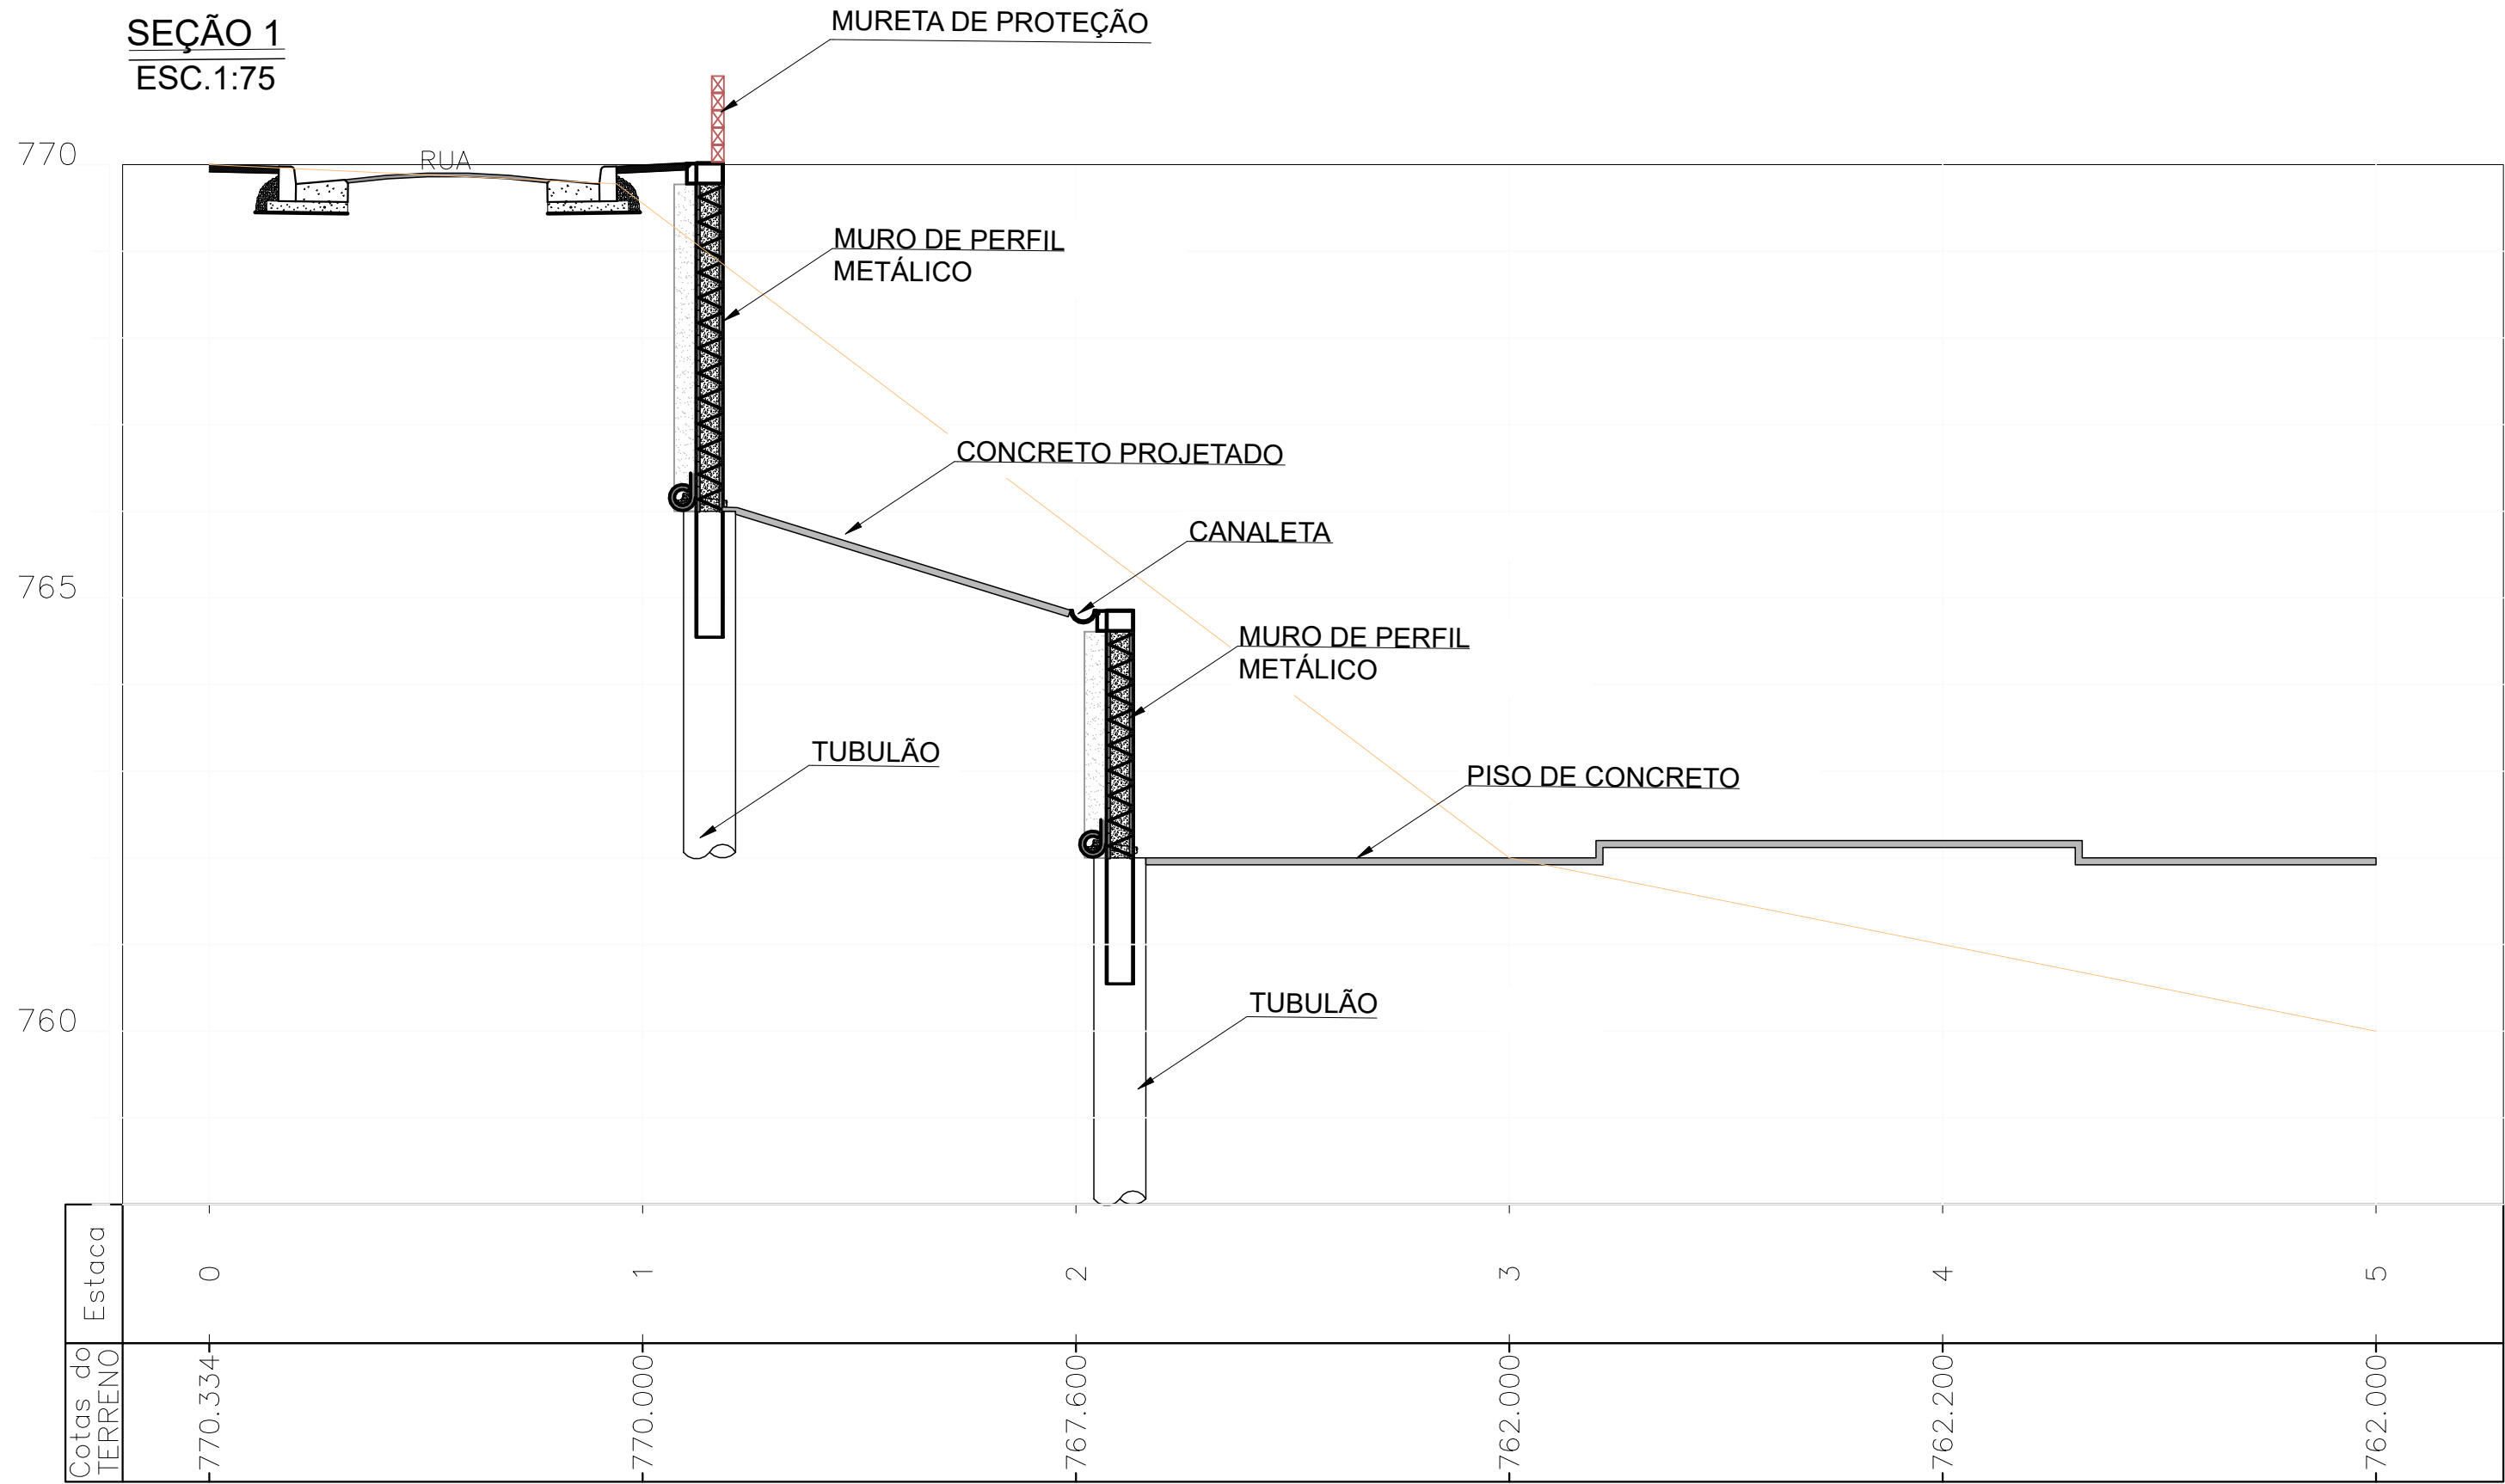

- NOTAS:
- 1- MEDIDAS EM CENTÍMETROS, ELEVACOES EM METROS, E=ETO ONDE INDICADO.
 - 2- CONFERIR MEDIDAS NA OBRA.
 - 3- ESTE DESENHO ESTABELECE AS CONDIÇÕES DO PROJETO EXECUTIVO, PODENDO SOFRER ALTERAÇÕES DEVIDO AS REAIS CONDIÇÕES DE CAMPO, OBSERVÁVEIS DURANTE SUA EXECUÇÃO.
 - 4- PARA A EXECUÇÃO DA OBRA, DEVERÃO SER SEGUIDAS TODAS AS ESPECIFICAÇÕES TÉCNICAS DE MATERIAIS E SERVIÇOS, CONTIDAS NO RELATÓRIO TÉCNICO, PARTE INTEGRANTE DESTA PROJETO. TAMBÉM DEVEM SER OBSERVADAS AS NORMAS TÉCNICAS E DE SEGURANÇA APLICÁVEIS A ESTE TIPO DE SERVIÇO.
 - 5- A EXECUÇÃO DESTA PROJETO DEVERÁ SER ACOMPANHADA POR ENGENHEIRO ESPECIALIZADO EM OBRAS CONGÊNERES E EXECUTADA POR PESSOAL QUALIFICADO, COM EXPERIÊNCIA NESSE TIPO DE SERVIÇO, UTILIZANDO MATERIAIS E EQUIPAMENTOS EM QUANTIDADE E QUALIDADE ADEQUADOS E APROVADOS PELA FISCALIZAÇÃO.
 - 6- OS EQUIPAMENTOS E MATERIAIS A SEREM UTILIZADOS DEVERÃO SER APROVADOS PELA FISCALIZAÇÃO.
 - 7- AS CAMADAS DE SOLO LANÇADAS E QUE ESTEJAM EM CONTATO COM O TALUDE, DEVERÃO SER ENGASTADAS A ELE. ESTA UNIÃO OU LIGAÇÃO SERÁ OBTIDA MEDIANTE A EXECUÇÃO DE CORTES VERTICAIS NO TALUDE (DEGRAUS DE APROXIMADAMENTE 50cm), PARA A IMPLANTAÇÃO DE PATAMARES E FAZENDO-SE COM QUE O SOLO LANÇADO E COMPACTADO PREENCHA O CORTE EXECUTADO, CAMADA POR CAMADA.
 - 8- NENHUM ATERRO SERÁ LANÇADO EM LOCAIS ONDE HAJA ACÚMULO DE ÁGUA OU EXCESSO DE UMIDADE.
 - 9- A ESPESSURA MÁXIMA DE CADA CAMADA DE ATERRO É DE 20cm, MEDIDA ANTES DA COMPACTAÇÃO, E DEVERÁ SER FEITA COM O USO DE EQUIPAMENTO MANUAL (SOQUETES OU "SAPOS");
 - 10- ESTE DESENHO É PARTE INTEGRANTE DO PROJETO EXECUTIVO DE ESTABILIZAÇÃO DE TALUDES E CONTENÇÃO DE ENCOSTAS DO MUNICÍPIO DE PERUIBE-SP;
 - 11- NÃO É PERMITIDA A SUA ALTERAÇÃO SEM A PRÉVIA AUTORIZAÇÃO DO AUTOR DO PROJETO

00	JULHO/2024	EMISSÃO INICIAL
Nº	DATA	DESCRIÇÃO
		REVISÃO

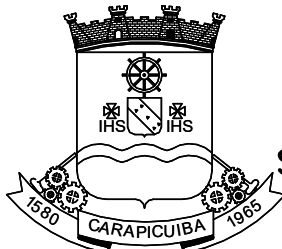

PREFEITURA DO MUNICÍPIO DE CARAPICUÍBA
SECRETARIA DE PROJETOS ESPECIAIS, CONVÊNIOS E HABITAÇÃO

ELABORAÇÃO DE PROJETO EXECUTIVO DE
DE CONTENÇÃO DE TALUDE

TÍTULO : PROJETO EXECUTIVO DE OBRA EMERGENCIAL DE EXECUÇÃO IMEDIATA PARA CONTENÇÃO DE TALUDE E COMPLEMENTARES

LOCAL : AVENIDA EUGÊNIA

TRECHO : CONFORME INDICADO EM PLANTA

ASSUNTO : SEÇÕES TRANSVERSAIS DE CONTENÇÃO

CONTRATADA : KF2 ENGENHARIA E CONSULTORIA LTDA.

FAUSTO BATISTA
14275557883


Assinado de forma digital por FAUSTO BATISTA:14275557883
Dados: 2024.07.18 14:39:48 -03'00'

AUTOR DO PROJETO:		FOLHA: 07/14	
ENGº FAUSTO BATISTA CREA Nº 068.252.5642-SP ART Nº 2620241215062		ESCALA: 1:75	
DESENHISTA: AF	DATA: JUL/2024	IDENTIFICAÇÃO/ARQUIVO: R00-2125-05-44-EST-007-SEC	REVISÃO: 00


APROVAÇÕES

Documento assinado digitalmente
gouvbr
CARMELO TOLENTINO RODRIGUES
Data: 17/09/2025 13:24:28-0300
Verifique em https://validar.rs.gov.br/

SEÇÃO 3
ESC.1:75

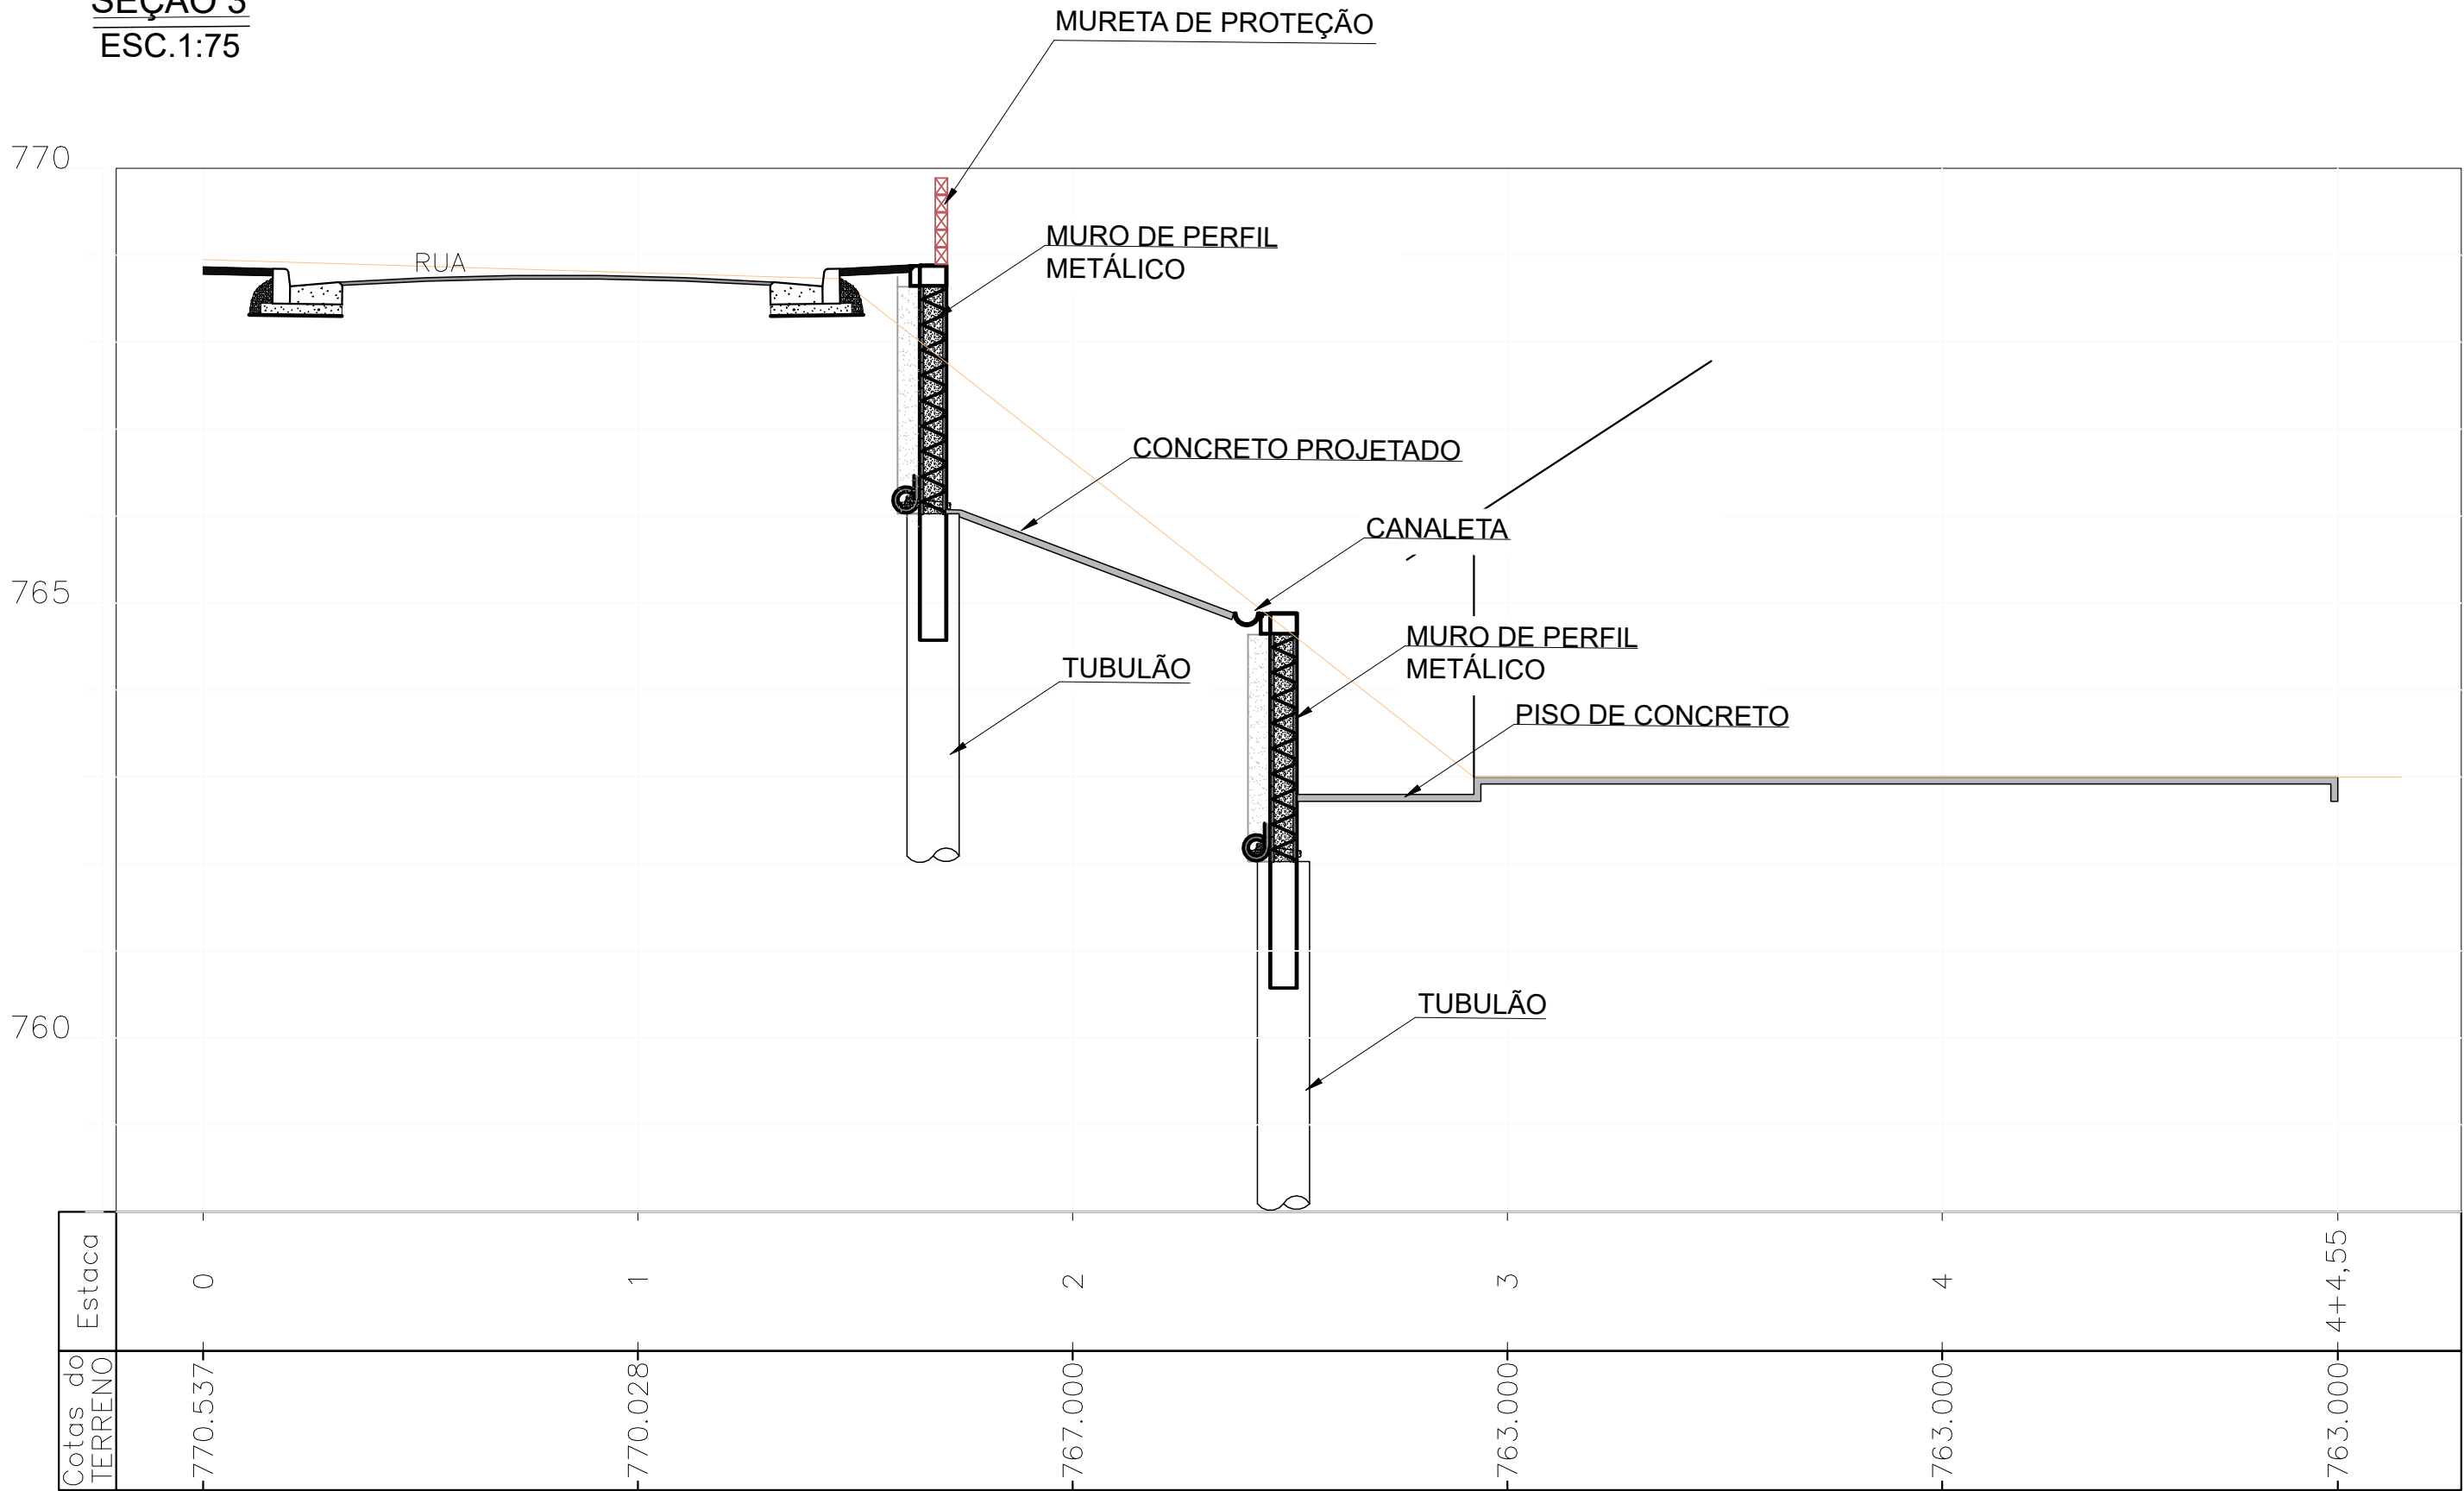


SEÇÃO 4
ESC.1:75

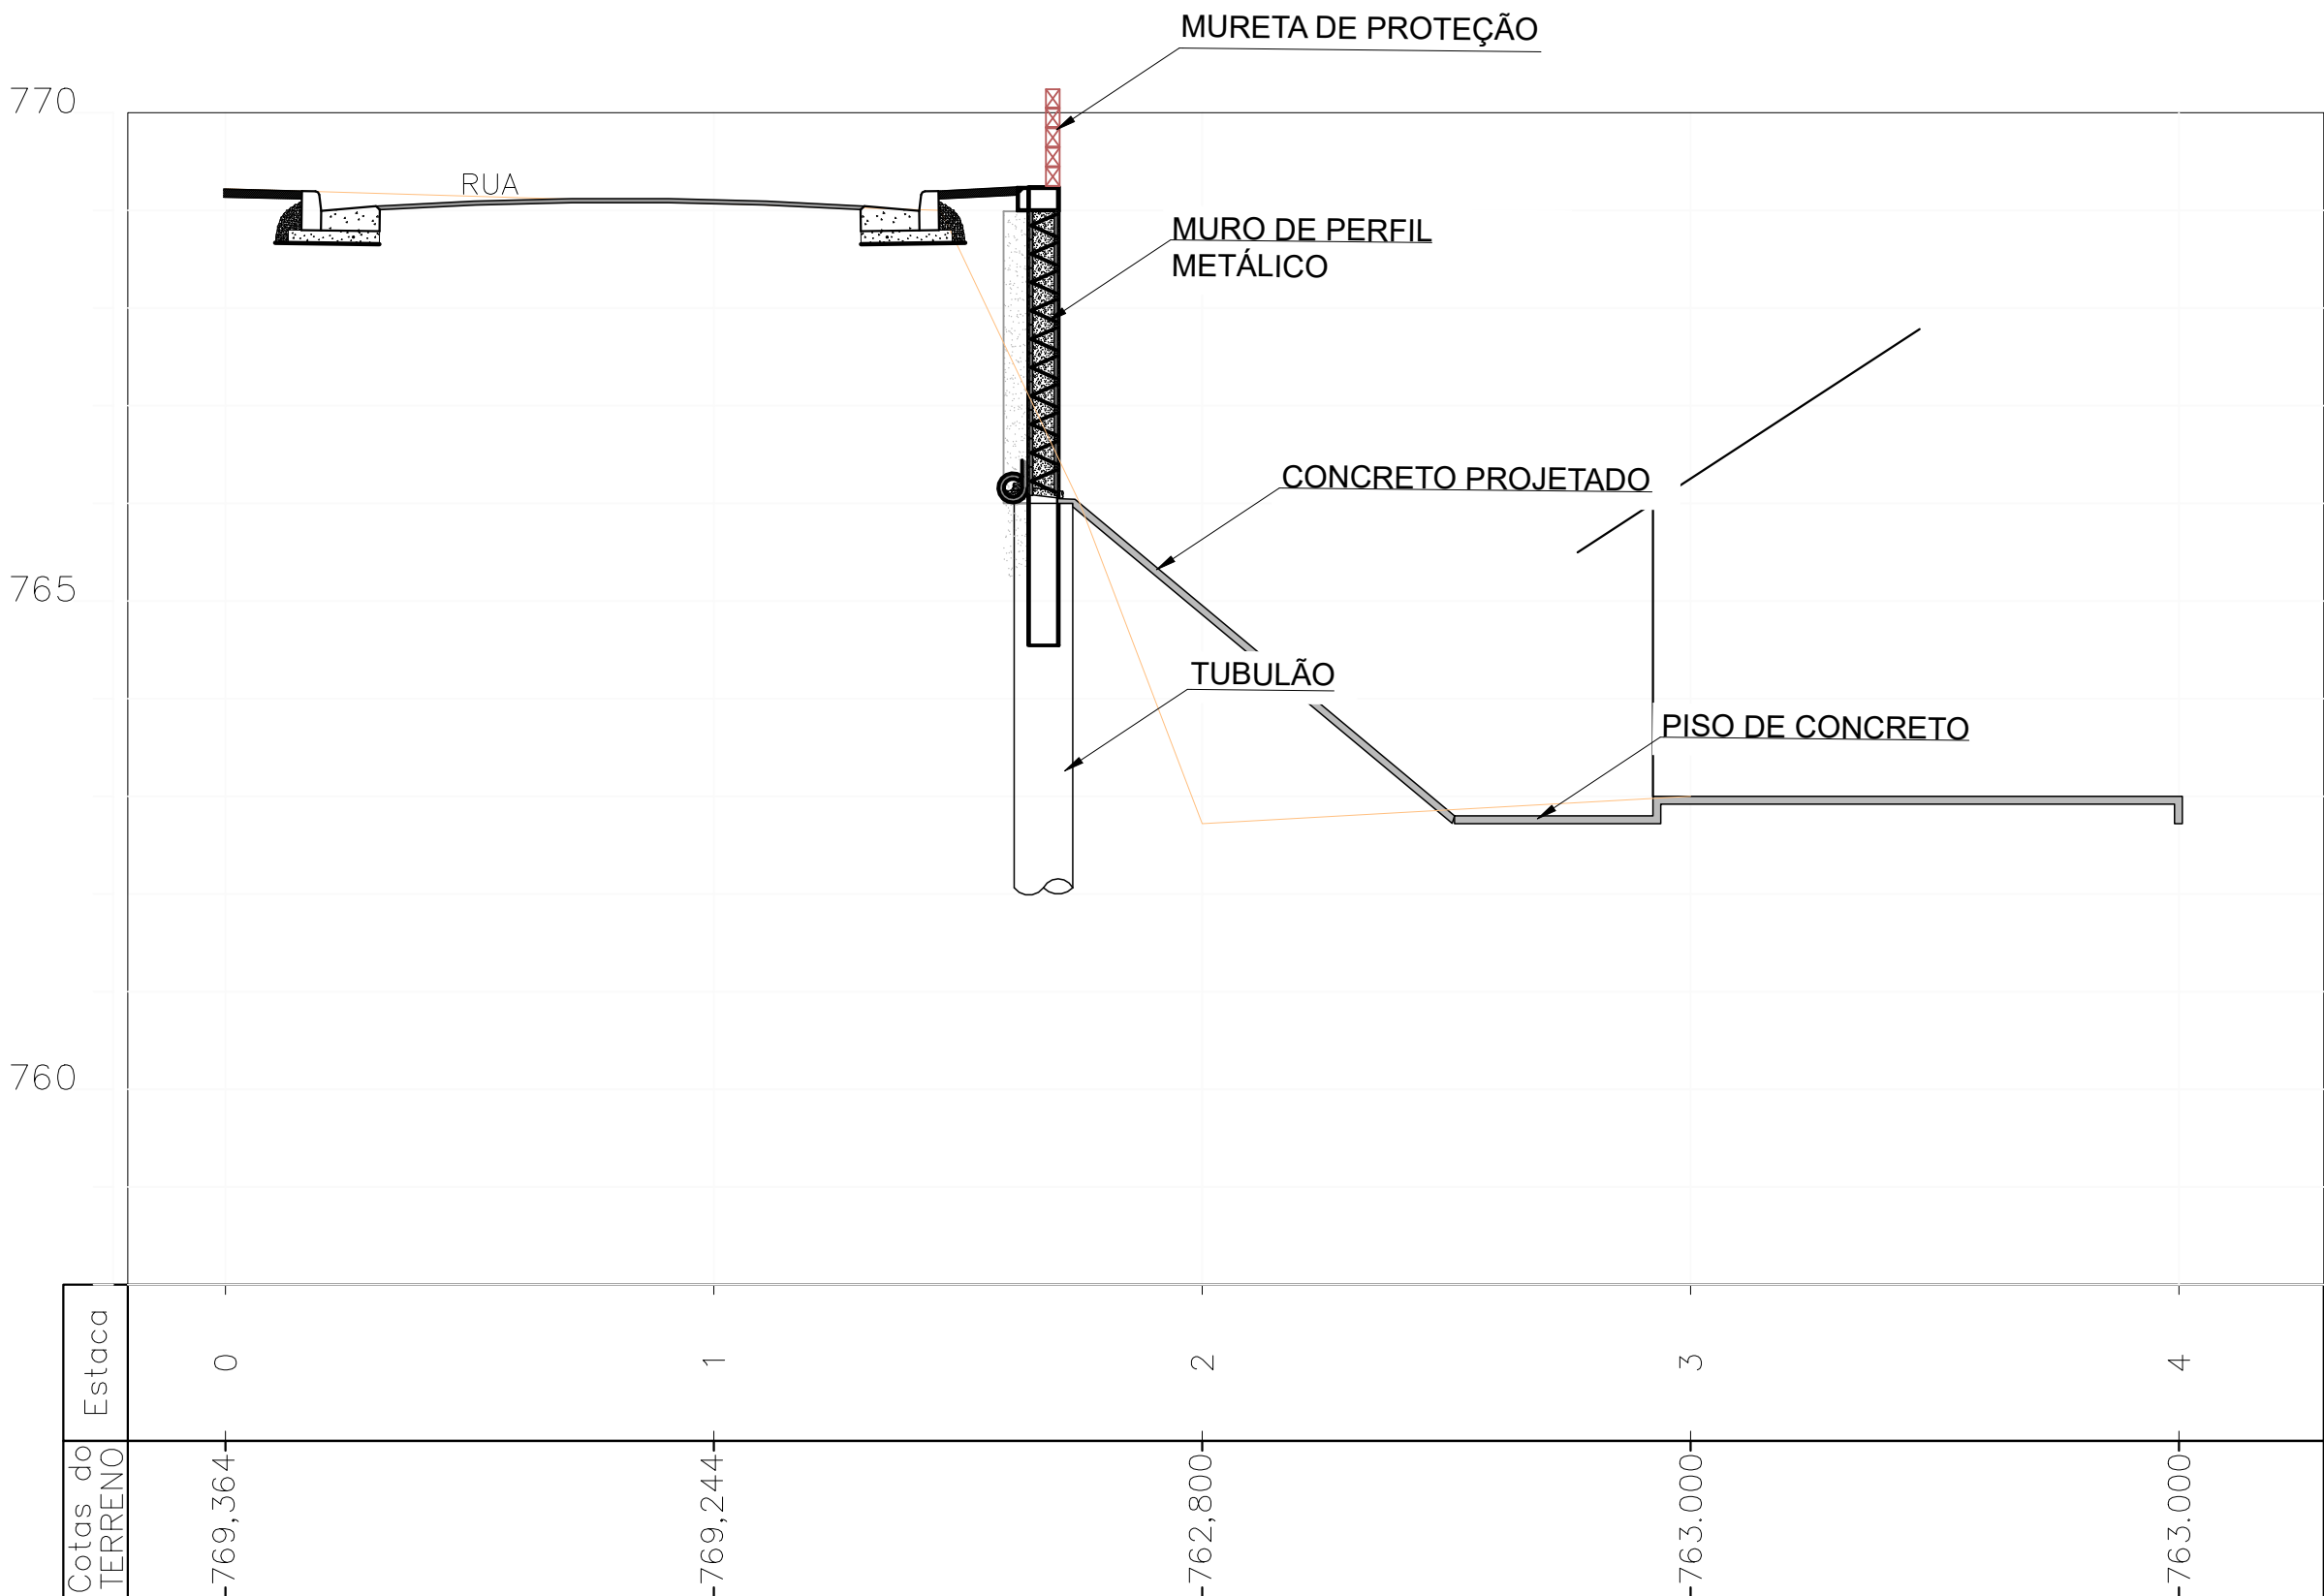

NOTAS:

- 1- MEDIDAS EM CENTÍMETROS, ELEVACOES EM METROS, E METRO ONDE INDICADO.
- 2- CONFERIR MEDIDAS NA OBRA.
- 3- ESTE DESENHO ESTABELECE AS CONDIÇÕES DO PROJETO EXECUTIVO, PODENDO SOFRER ALTERAÇÕES DEVIDO AS REAIS CONDIÇÕES DE CAMPO, OBSERVÁVEIS DURANTE SUA EXECUÇÃO.
- 4- PARA A EXECUÇÃO DA OBRA, DEVERÃO SER SEGUIDAS TODAS AS ESPECIFICAÇÕES TÉCNICAS DE MATERIAIS E SERVIÇOS, CONTIDAS NO RELATÓRIO TÉCNICO, PARTE INTEGRANTE DESTA PROJETO. TAMBÉM DEVEM SER OBSERVADAS AS NORMAS TÉCNICAS E DE SEGURANÇA APLICÁVEIS A ESTE TIPO DE SERVIÇO.
- 5- A EXECUÇÃO DESTA PROJETO DEVERÁ SER ACOMPANHADA POR ENGENHEIRO ESPECIALIZADO EM OBRAS CONGÊNERES E EXECUTADA POR PESSOAL QUALIFICADO, COM EXPERIÊNCIA NESSE TIPO DE SERVIÇO, UTILIZANDO MATERIAIS E EQUIPAMENTOS EM QUANTIDADE E QUALIDADE ADEQUADOS E APROVADOS PELA FISCALIZAÇÃO.
- 6- OS EQUIPAMENTOS E MATERIAIS A SEREM UTILIZADOS DEVERÃO SER APROVADOS PELA FISCALIZAÇÃO.
- 7- AS CAMADAS DE SOLO LANÇADAS E QUE ESTEJAM EM CONTATO COM O TALUDE, DEVERÃO SER ENGASTADAS A ELE. ESTA UNIÃO OU LIGAÇÃO SERÁ OBTIDA MEDIANTE A EXECUÇÃO DE CORTES VERTICAIS NO TALUDE (DEGRAUS DE APROXIMADAMENTE 50cm), PARA A IMPLANTAÇÃO DE PATAMARES E FAZENDO-SE COM QUE O SOLO LANÇADO E COMPACTADO PREENCHA O CORTA EXECUTADO, CAMADA POR CAMADA.
- 8- NENHUM ATERRO SERÁ LANÇADO EM LOCAIS ONDE HAJA ACÚMULO DE ÁGUA OU EXCESSO DE UMIDADE.
- 9- A ESPESURA MÁXIMA DE CADA CAMADA DE ATERRO É DE 20cm, MEDIDA ANTES DA COMPACTAÇÃO, E DEVERÁ SER FEITA COM O USO DE EQUIPAMENTO MANUAL (SOQUETES OU "SAPOS");
- 10- ESTE DESENHO É PARTE INTEGRANTE DO PROJETO EXECUTIVO DE ESTABILIZAÇÃO DE TALUDES E CONTENÇÃO DE ENCOSTAS DO MUNICÍPIO DE PERUIBE-SP;
- 11- NÃO É PERMITIDA A SUA ALTERAÇÃO SEM A PRÉVIA AUTORIZAÇÃO DO AUTOR DO PROJETO

00	JULHO/2024	EMIÇÃO INICIAL
Nº	DATA	DESCRIÇÃO
		REVISÃO

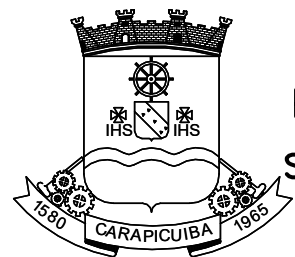

PREFEITURA DO MUNICÍPIO DE CARAPICUÍBA
SECRETARIA DE PROJETOS ESPECIAIS, CONVÊNIOS E
HABITAÇÃO

ELABORAÇÃO DE PROJETO EXECUTIVO DE
DE CONTENÇÃO DE TALUDE

TÍTULO : PROJETO EXECUTIVO DE OBRA EMERGENCIAL DE EXECUÇÃO IMEDIATA
PARA CONTENÇÃO DE TALUDE E COMPLEMENTARES
LOCAL : AVENIDA EUGÊNIA
TRECHO : CONFORME INDICADO EM PLANTA
ASSUNTO : SEÇÕES TRANSVERSAIS DE CONTENÇÃO

CONTRATADA : KF2 ENGENHARIA E CONSULTORIA LTDA.


FAUSTO
BATISTA:14
275557883
Assinado de forma
digital por FAUSTO
BATISTA:14275557
883
Data: 2024.07.18
14:40:07 -03'00'

AUTOR DO PROJETO:			FOLHA: 08/14
ENGº FAUSTO BATISTA CREA Nº 068.252.5642-SP ART Nº 2620241215062			ESCALA: 1:75
DESENHISTA: AF	DATA: JUL/2024	IDENTIFICAÇÃO/ARQUIVO: R00-2125-05-44-EST-008-SEC	REVISÃO: 00

APROVAÇÕES

Documento assinado digitalmente
gov.br
GABRIEL TOLINTINO RODRIGUES
Data: 17/09/2025 13:24:38-0300
Verifique em https://validar.it.gov.br

SEÇÃO 5
ESC.1:75

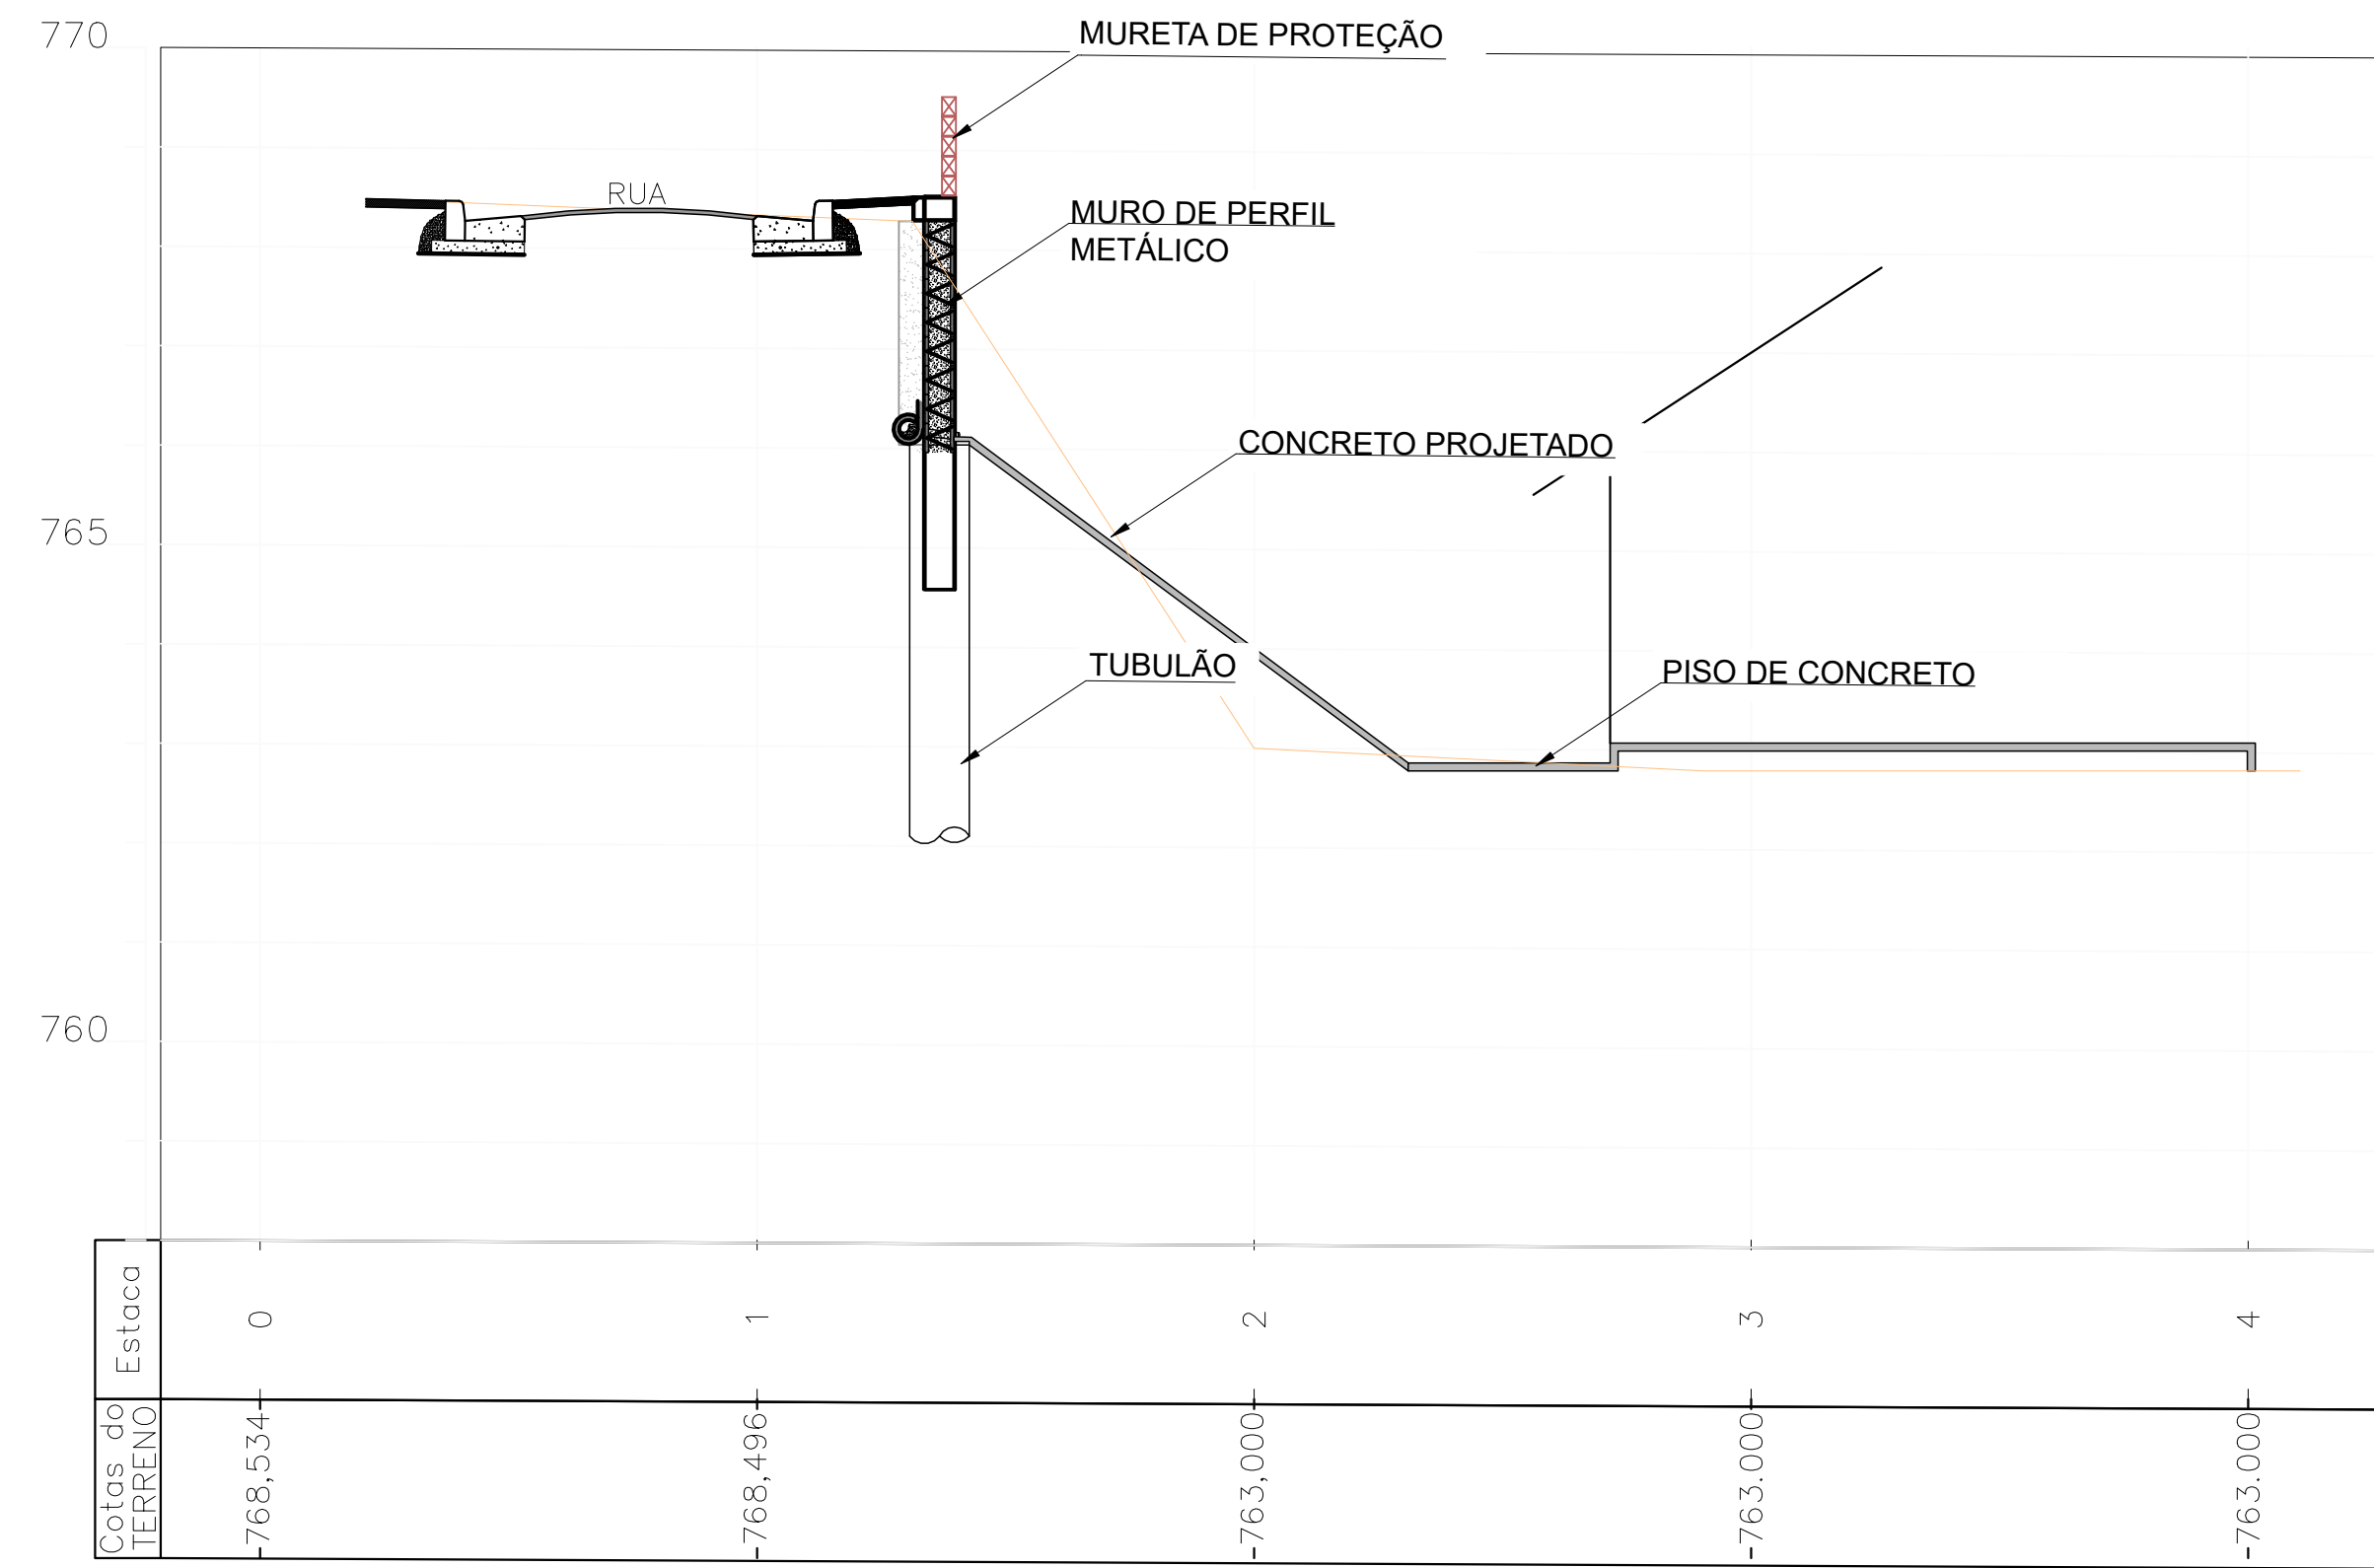



NOTAS:

- 1- MEDIDAS EM CENTÍMETROS, ELEVÇÕES EM METROS, EØETO ONDE INDICADO.
- 2- CONFERIR MEDIDAS NA OBRA.
- 3- ESTE DESENHO ESTABELECE AS CONDIÇÕES DO PROJETO EXECUTIVO, PODENDO SOFRER ALTERAÇÕES DEVIDO AS REAIS CONDIÇÕES DE CAMPO, OBSERVÁVEIS DURANTE SUA EXECUÇÃO.
- 4- PARA A EXECUÇÃO DA OBRA, DEVERÃO SER SEGUIDAS TODAS AS ESPECIFICAÇÕES TÉCNICAS DE MATERIAIS E SERVIÇOS, CONTIDAS NO RELATÓRIO TÉCNICO, PARTE INTEGRANTE DESTA PROJETO. TAMBÉM DEVEM SER OBSERVADAS AS NORMAS TÉCNICAS E DE SEGURANÇA APLICÁVEIS A ESTE TIPO DE SERVIÇO.
- 5- A EXECUÇÃO DESTA PROJETO DEVERÁ SER ACOMPANHADA POR ENGENHEIRO ESPECIALIZADO EM OBRAS CONGÊNERES E EXECUTADA POR PESSOAL QUALIFICADO, COM EXPERIÊNCIA NESSE TIPO DE SERVIÇO, UTILIZANDO MATERIAIS E EQUIPAMENTOS EM QUANTIDADE E QUALIDADE ADEQUADOS E APROVADOS PELA FISCALIZAÇÃO.
- 6- OS EQUIPAMENTOS E MATERIAIS A SEREM UTILIZADOS DEVERÃO SER APROVADOS PELA FISCALIZAÇÃO.
- 7- AS CAMADAS DE SOLO LANÇADAS E QUE ESTEJAM EM CONTATO COM O TALUDE, DEVERÃO SER ENGASTADAS A ELE. ESTA UNIÃO OU LIGAÇÃO SERÁ OBTIDA MEDIANTE A EXECUÇÃO DE CORTES VERTICAIS NO TALUDE (DEGRAUS DE APROXIMADAMENTE 50cm), PARA A IMPLANTAÇÃO DE PATAMARES E FAZENDO-SE COM QUE O SOLO LANÇADO E COMPACTADO PREENCHA O CORTE EXECUTADO, CAMADA POR CAMADA.
- 8- NENHUM ATERRO SERÁ LANÇADO EM LOCAIS ONDE HAJA ACÚMULO DE ÁGUA OU EXCESSO DE UMIDADE.
- 9- A ESPESURA MÁXIMA DE CADA CAMADA DE ATERRO É DE 20cm, MEDIDA ANTES DA COMPACTAÇÃO, E DEVERÁ SER FEITA COM O USO DE EQUIPAMENTO MANUAL (SOQUETES OU "SAPOS");
- 10- ESTE DESENHO É PARTE INTEGRANTE DO PROJETO EXECUTIVO DE ESTABILIZAÇÃO DE TALUDES E CONTENÇÃO DE ENCOSTAS DO MUNICÍPIO DE PERUIBE-SP;
- 11- NÃO É PERMITIDA A SUA ALTERAÇÃO SEM A PRÉVIA AUTORIZAÇÃO DO AUTOR DO PROJETO

00	JULHO/2024	EMIÇÃO INICIAL
Nº	DATA	DESCRIÇÃO
		REVISÃO

SEÇÃO 6
ESC.1:75

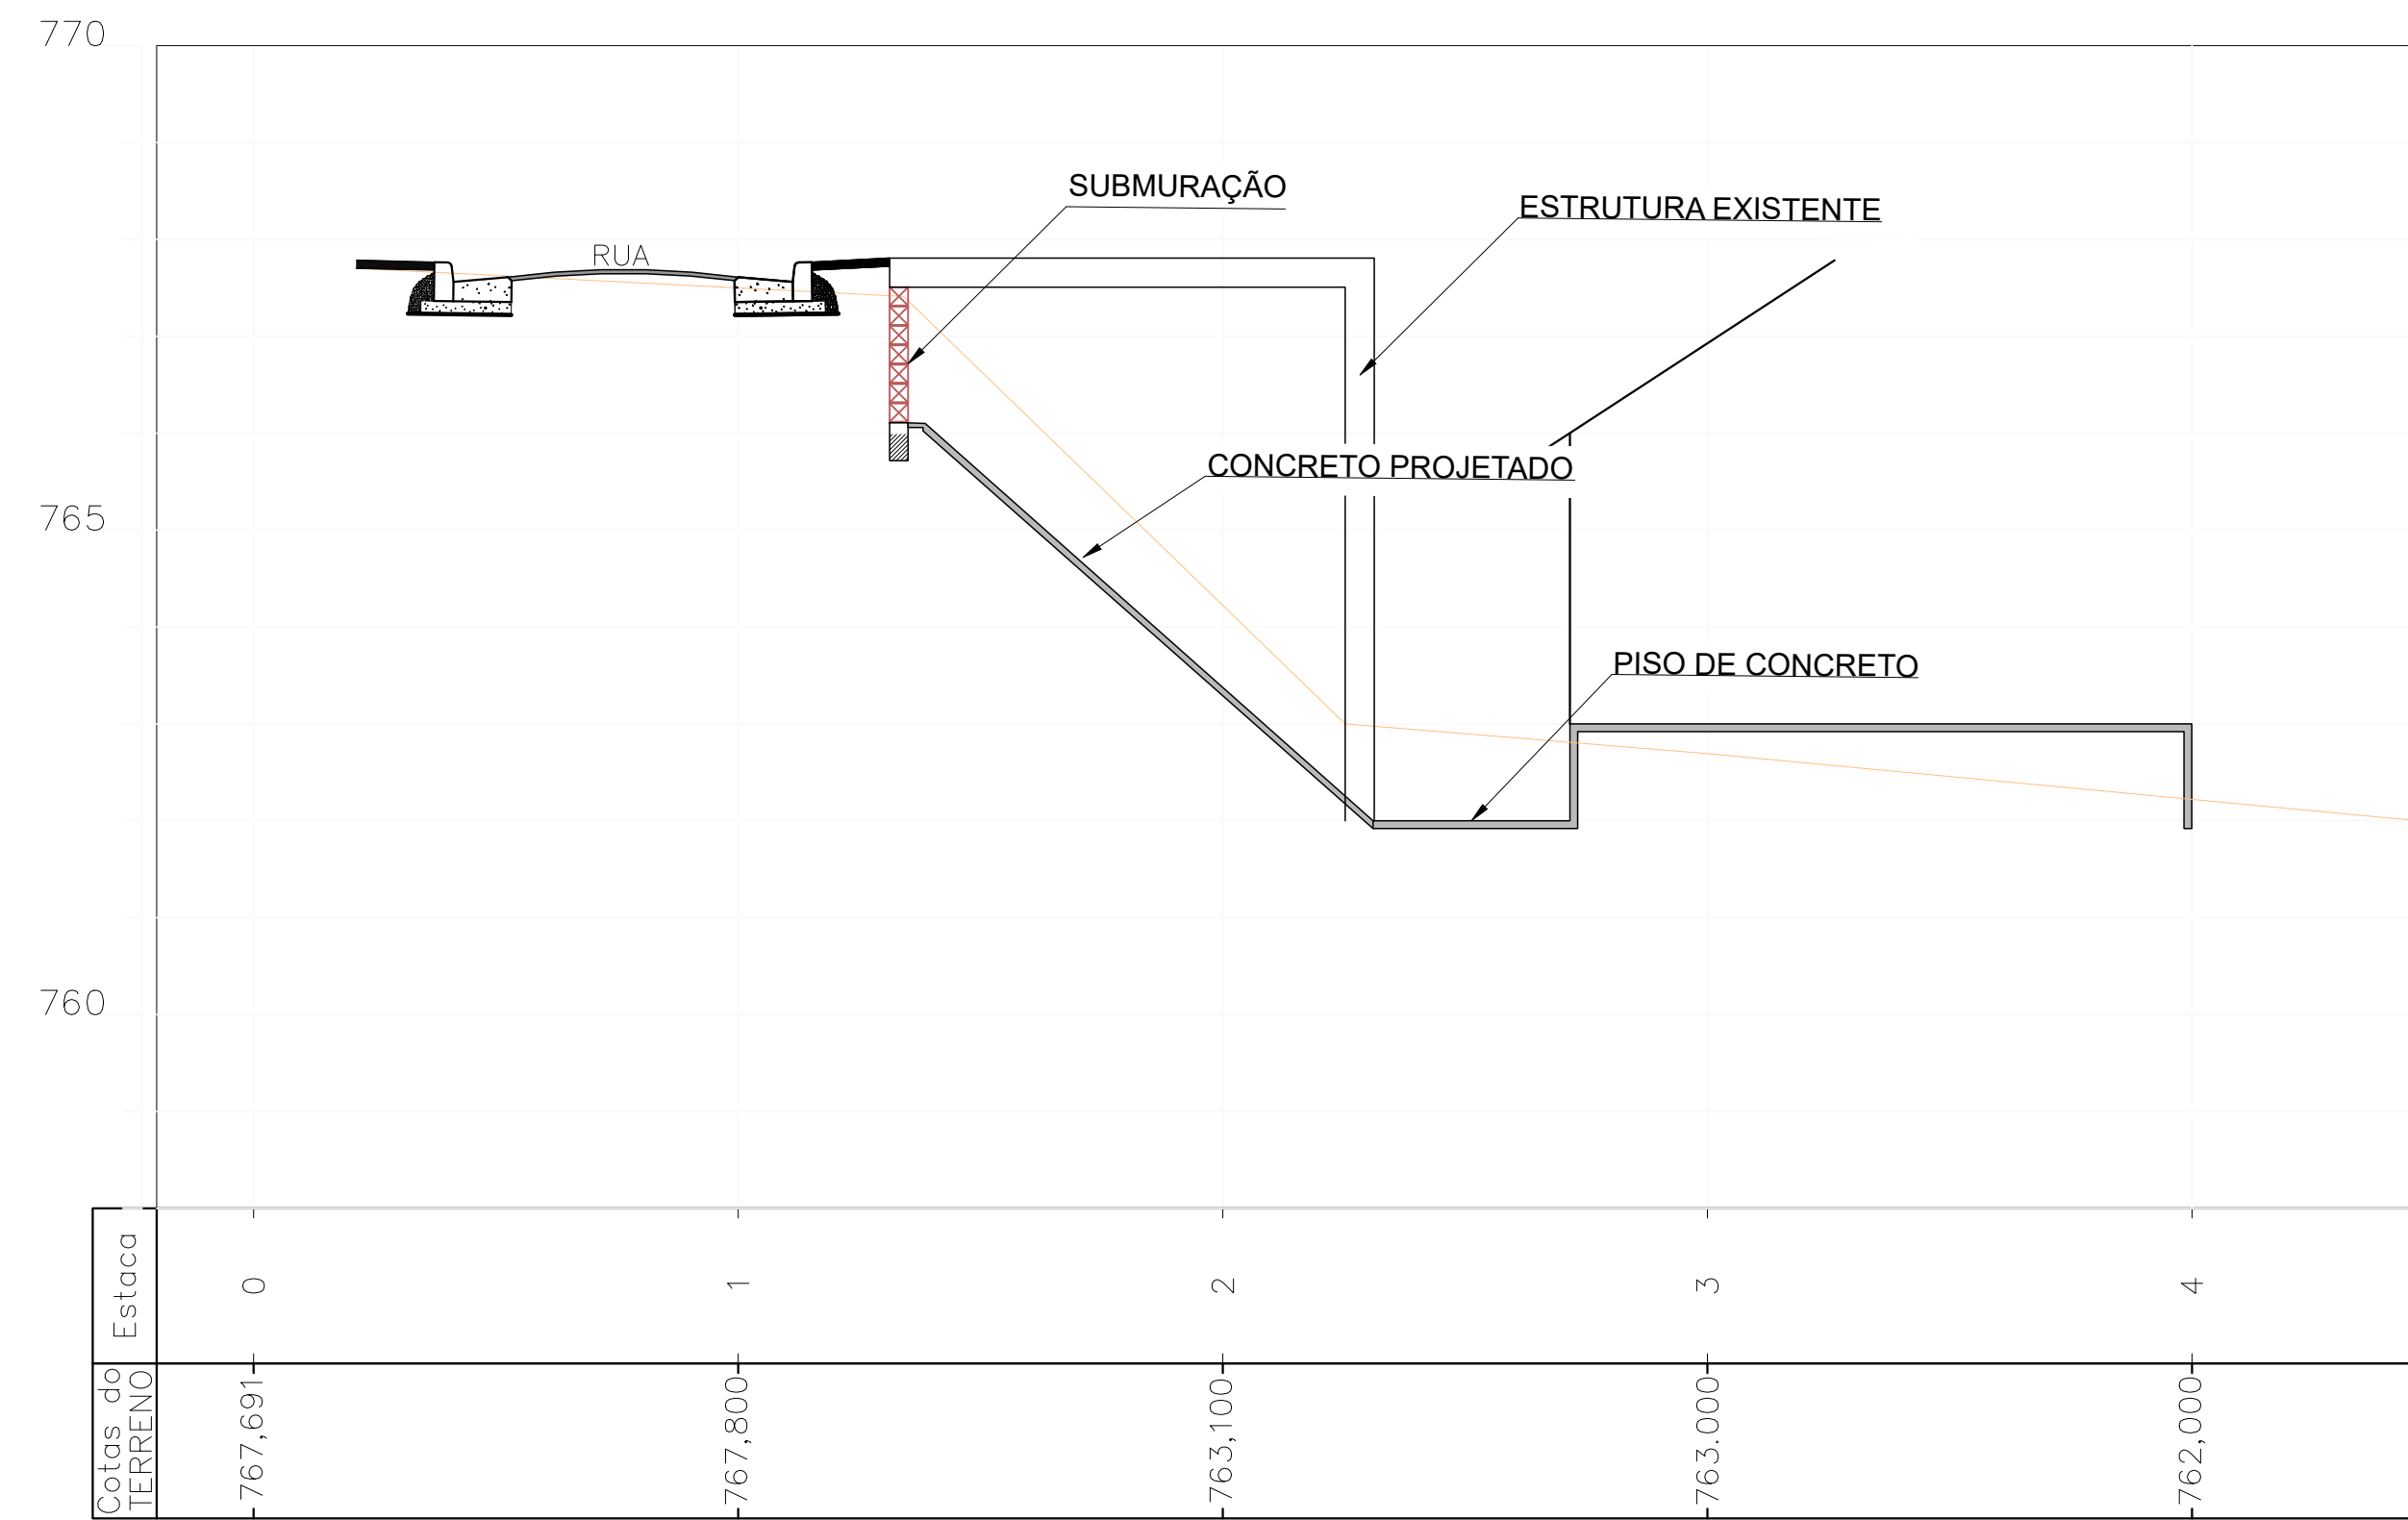

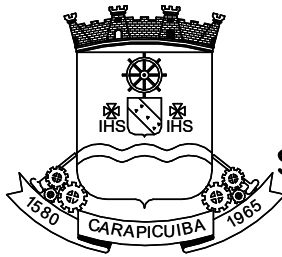

PREFEITURA DO MUNICÍPIO DE CARAPICUÍBA
SECRETARIA DE PROJETOS ESPECIAIS, CONVÊNIOS E HABITAÇÃO

ELABORAÇÃO DE PROJETO EXECUTIVO DE
DE CONTENÇÃO DE TALUDE

TÍTULO : PROJETO EXECUTIVO DE OBRA EMERGENCIAL DE EXECUÇÃO IMEDIATA PARA CONTENÇÃO DE TALUDE E COMPLEMENTARES

LOCAL : AVENIDA EUGÊNIA

TRECHO : CONFORME INDICADO EM PLANTA

ASSUNTO : SEÇÕES TRANSVERSAIS DE CONTENÇÃO


CONTRATADA : KF2 ENGENHARIA E CONSULTORIA LTDA

FAUSTO BATISTA:14275557883
4275557883
Dados: 2024.07.18 14:40:26 -03'00'


AUTOR DO PROJETO:		FOLHA: 09/14	
ENGº FAUSTO BATISTA CREA Nº 068.252.5642-SP ART Nº 2620241215062		ESCALA: 1:75	
DESENHISTA: AF	DATA: JUL/2024	IDENTIFICAÇÃO/ARQUIVO: R00-2125-05-44-EST-009-SEC	REVISÃO: 00

APROVAÇÕES

Documento assinado digitalmente
gouv
GABRIEL TOLENTINO RODRIGUES
Data: 17/09/2025 13:24:28 -0300
Verifique em https://validar.dig.gov.br

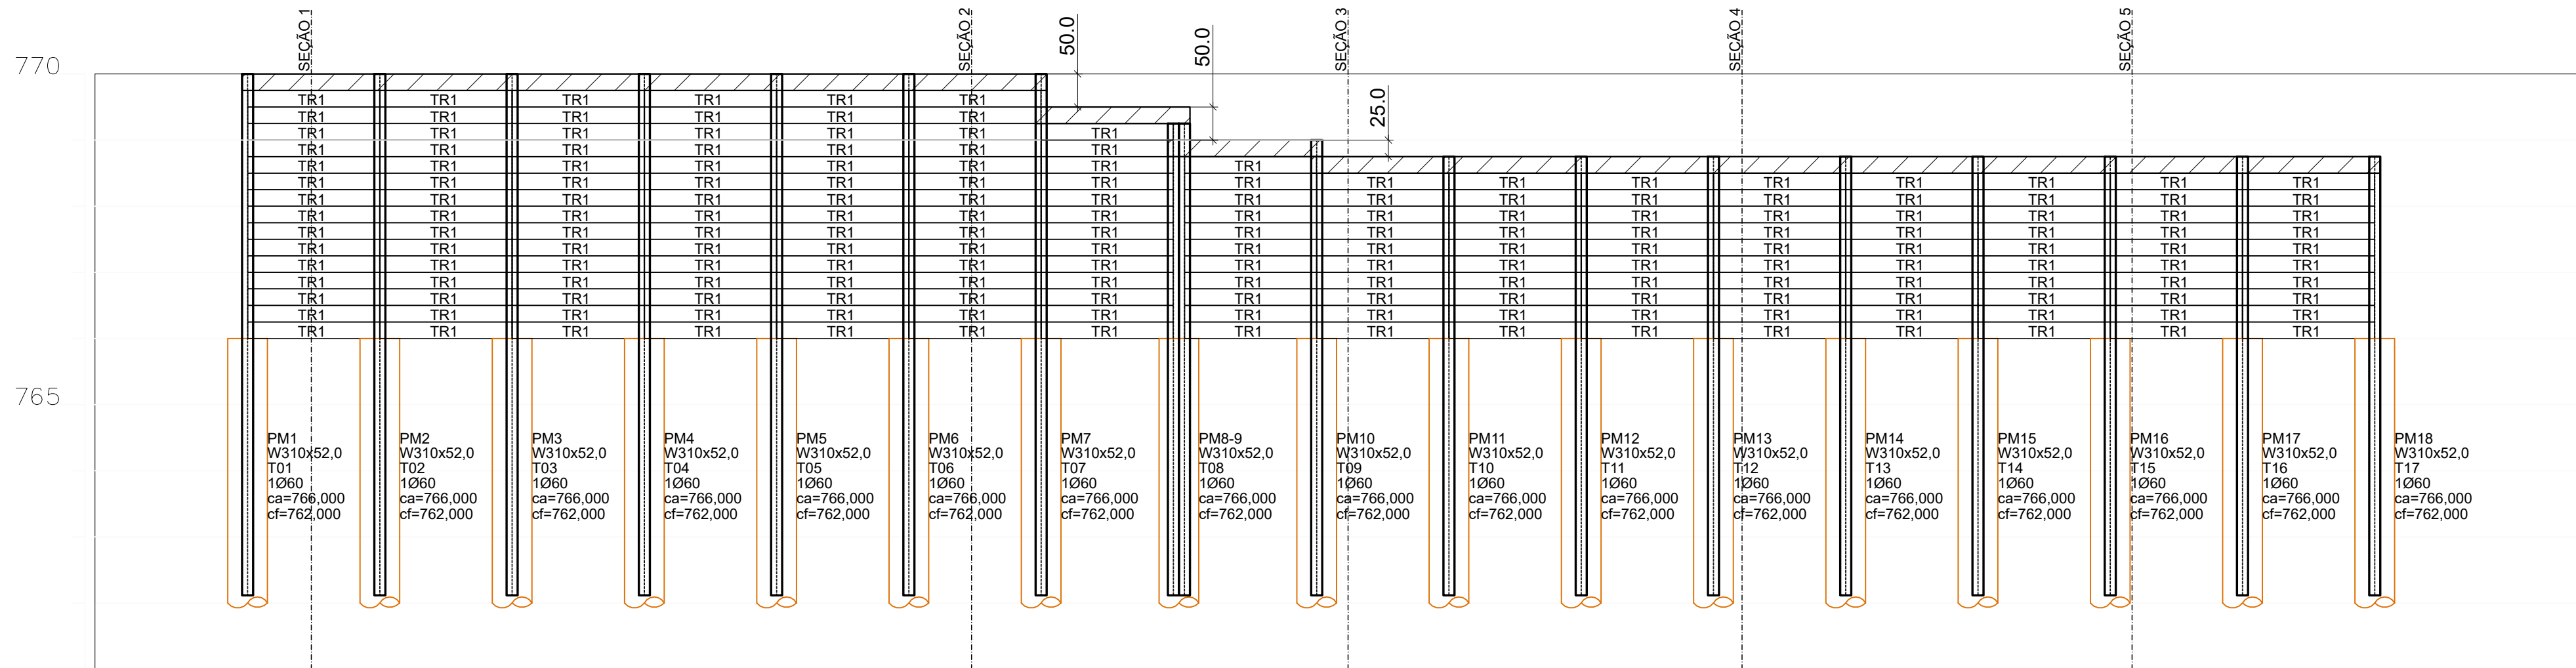

VISTA FRONTAL DO MURO
ESC.1:100

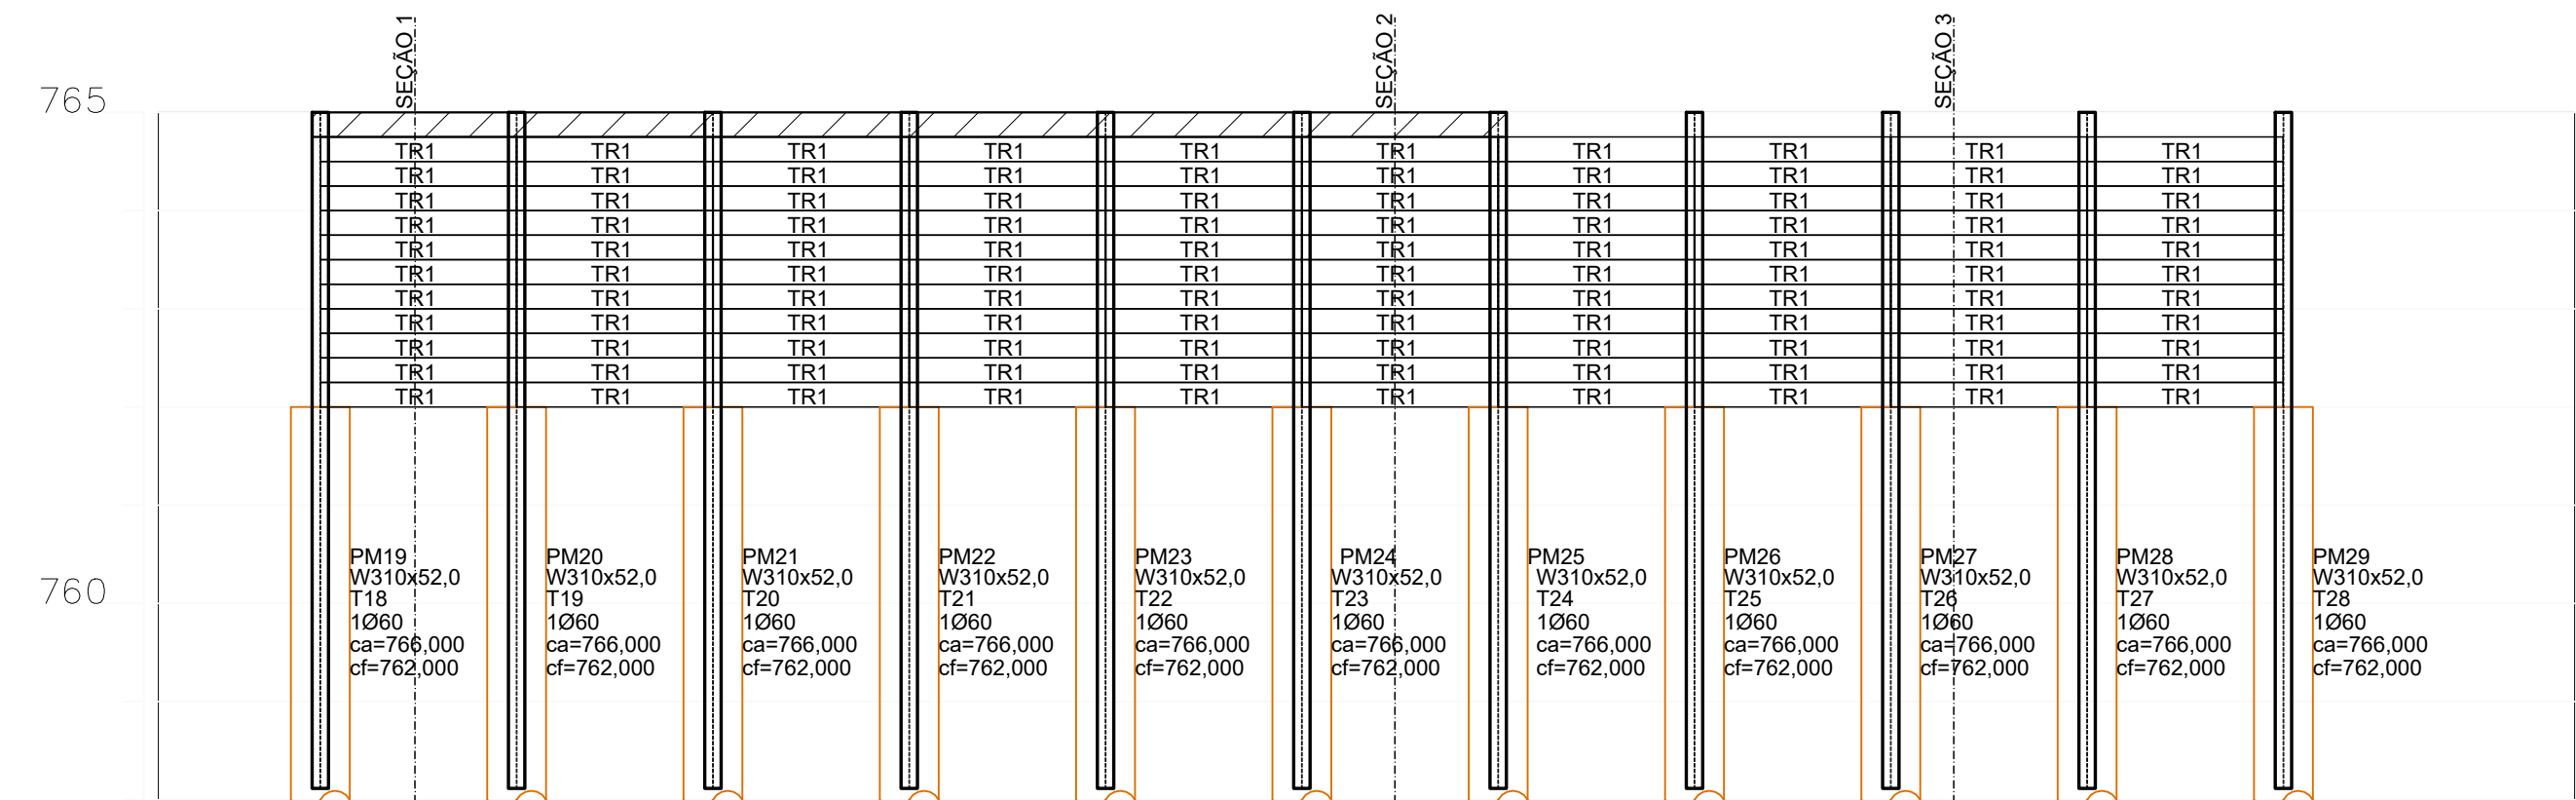

VISTA FRONTAL DO MURO
ESC.1:100

QUANTITATIVOS GERAIS

EXTENSÃO MURO	= 114,00m
ÁREA MURO	= 380,00m²
TALUDE IMPERMEABILIZADO	= 531,00m²
EXTENSÃO CANALETA TRAPEZOIDAL	= 117,50m
EXTENSÃO CANALETA MEIA CANA	= 102,93m

00	JULHO/2024	EMISSÃO INICIAL	
Nº	DATA	DESCRIÇÃO	REVISÃO



PREFEITURA DO MUNICÍPIO DE CARAPICUÍBA
SECRETARIA DE PROJETOS ESPECIAIS, CONVÊNIOS E HABITAÇÃO

ELABORAÇÃO DE PROJETO EXECUTIVO DE DE CONTENÇÃO DE TALUDE

TÍTULO : PROJETO EXECUTIVO DE OBRA EMERGENCIAL DE EXECUÇÃO IMEDIATA PARA CONTENÇÃO DE TALUDE E COMPLEMENTARES

LOCAL : AVENIDA EUGÊNIA

TRECHO : CONFORME INDICADO EM PLANTA

ASSUNTO : PERFIL LONGITUDINAL DE MURO

FAUSTO BATISTA:14275557883

Assinado de forma digital por FAUSTO BATISTA:14275557883
Dados: 2024.07.18 14:40:45 -03'00'

CONTRATADA : KF2 ENGENHARIA E CONSULTORIA LTDA.


AUTOR DO PROJETO:		FOLHA:
ENGº FAUSTO BATISTA CREA Nº 068.252.5642-SP ART Nº 2620241215062		10/14
		ESCALA:
		1:100
DESENHISTA:	DATA:	IDENTIFICAÇÃO/ARQUIVO:
AF	JUL/2024	R00-2125-OS-44-EST-010-PER
		REVISÃO:
		00

APROVAÇÕES

Documento assinado digitalmente
gouv
GABRIEL TOLINTINO RODRIGUES
Data: 17/09/2025 15:42:18-0300
Verifique em https://validar.lti.gov.br


N=7398980

LOCAÇÃO DAS ESTACAS DO SUBMURO
ESC.1:100

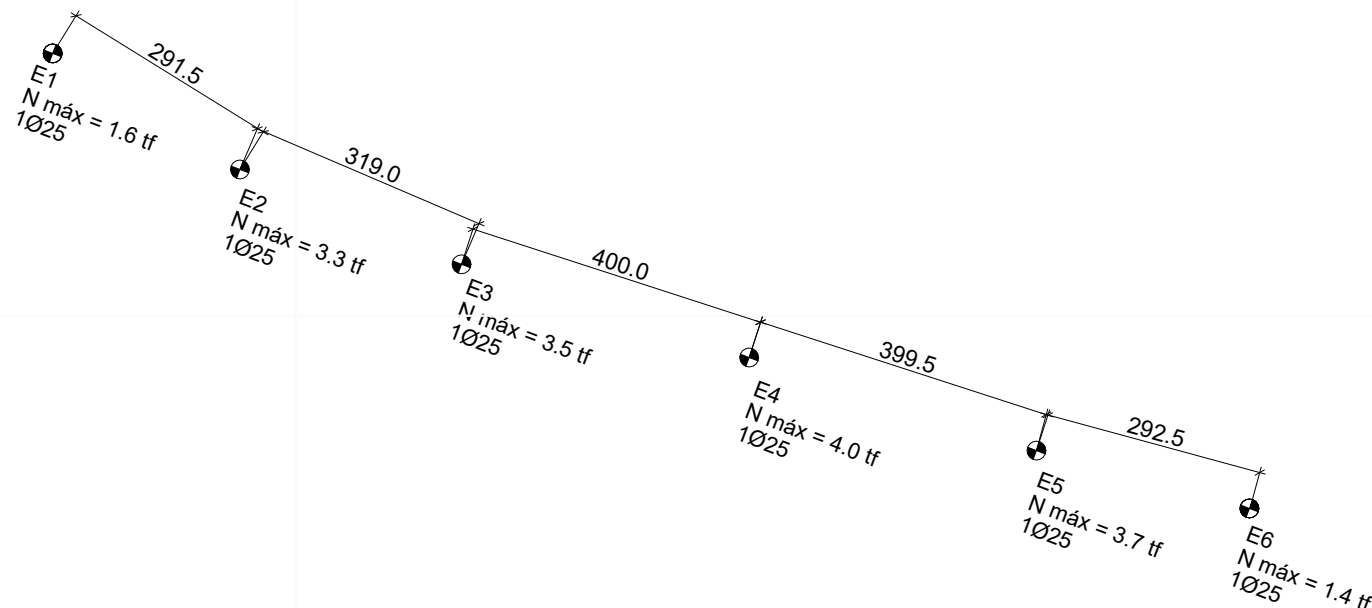


N=7398980


GEOMETRIA DA VIGA DO SUBMURO
ESC.1:100

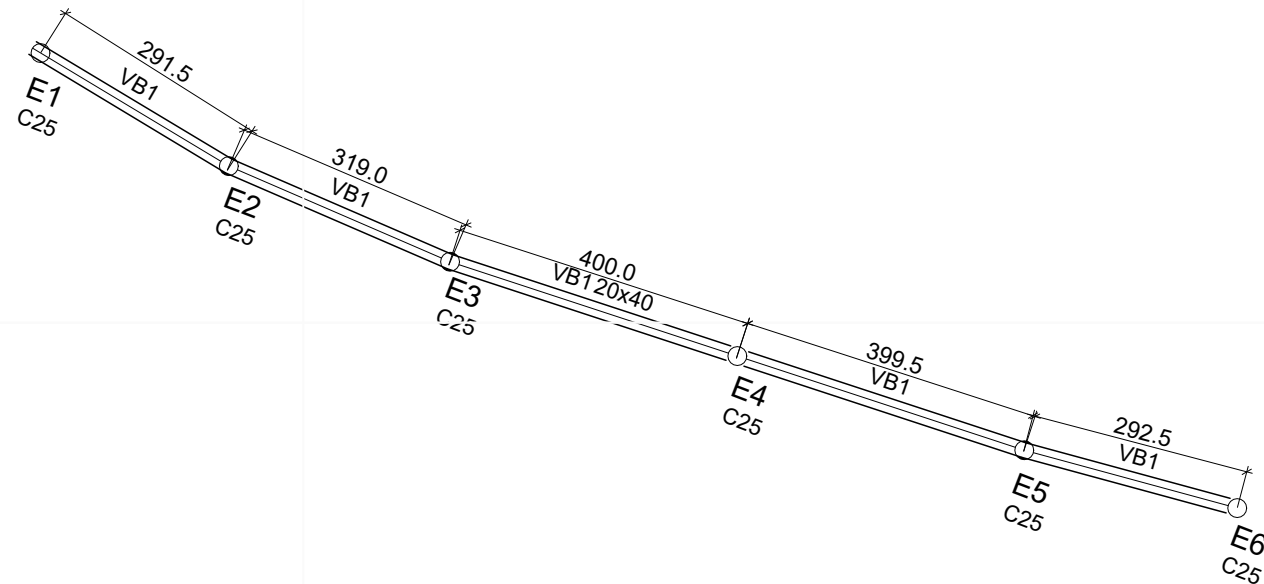


DETALHE DA BROCA MANUAL DO MURO
S/ESCALA

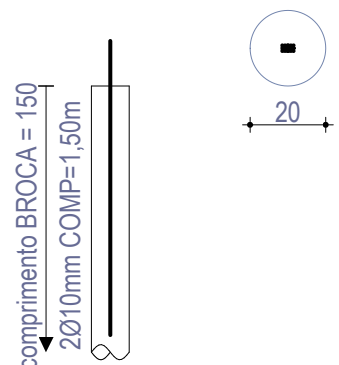

DETALHE PARA PREPARO
DA CABEÇA DAS ESTACAS
SEM ESCALA

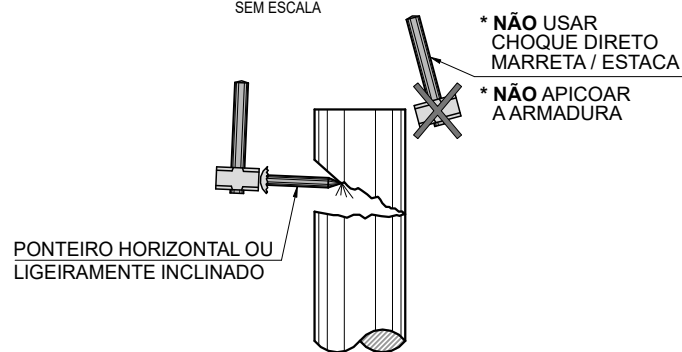

NIVELAMENTO DO TOPO
DAS ESTACAS
SEM ESCALA

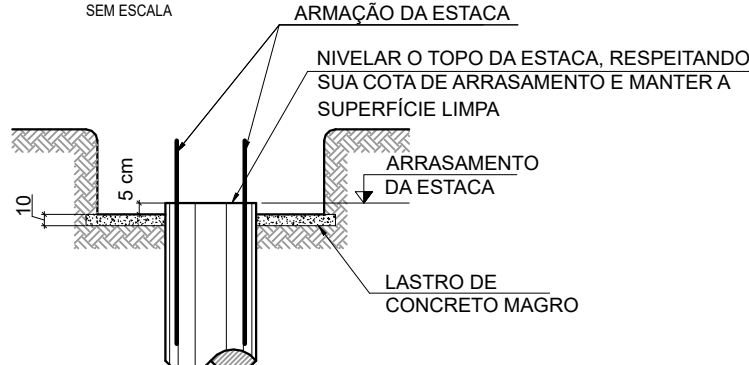

Relação do aço do alamedrado

ELEMENTO	AÇO	N	DIAM	Q	UNIT (cm)	C.TOTAL (cm)
	CA50	1	10.0	12	150	1800

Resumo do aço


AÇO	DIAM	C.TOTAL (m)	PESO (kg)
CA50	10.0	18	11.1
PESO TOTAL			
CA50	11.1		

Vol. de concreto total (C-30) = 0.28 m³

NOTAS:

- 1- MEDIDAS EM CENTÍMETROS, ELEVÇÕES EM METROS, E#ETO ONDE INDICADO.
- 2- CONFERIR MEDIDAS NA OBRA.
- 3- ESTE DESENHO ESTABELECE AS CONDIÇÕES DO PROJETO EXECUTIVO, PODENDO SOFRER ALTERAÇÕES DEVIDO AS REAIS CONDIÇÕES DE CAMPO, OBSERVÁVEIS DURANTE SUA EXECUÇÃO.
- 4- PARA A EXECUÇÃO DA OBRA, DEVERÃO SER SEGUIDAS TODAS AS ESPECIFICAÇÕES TÉCNICAS DE MATERIAIS E SERVIÇOS, CONTIDAS NO RELATÓRIO TÉCNICO, PARTE INTEGRANTE DESTE PROJETO. TAMBÉM DEVEM SER OBSERVADAS AS NORMAS TÉCNICAS E DE SEGURANÇA APLICÁVEIS A ESTE TIPO DE SERVIÇO.
- 5- A EXECUÇÃO DESTE PROJETO DEVERÁ SER ACOMPANHADA POR ENGENHEIRO ESPECIALIZADO EM OBRAS CONGÊNERES E EXECUTADA POR PESSOAL QUALIFICADO, COM EXPERIÊNCIA NESSE TIPO DE SERVIÇO, UTILIZANDO MATERIAIS E EQUIPAMENTOS EM QUANTIDADE E QUALIDADE ADEQUADOS E APROVADOS PELA FISCALIZAÇÃO.
- 6- OS EQUIPAMENTOS E MATERIAIS A SEREM UTILIZADOS DEVERÃO SER APROVADOS PELA FISCALIZAÇÃO.
- 7- AS CAMADAS DE SOLO LANÇADAS E QUE ESTEJAM EM CONTATO COM O TALUDE, DEVERÃO SER ENGASTADAS A ELE. ESTA UNIÃO OU LIGAÇÃO SERÁ OBTIDA MEDIANTE A EXECUÇÃO DE CORTES VERTICAIS NO TALUDE (DEGRAUS DE APROXIMADAMENTE 50cm), PARA A IMPLANTAÇÃO DE PATAMARES E FAZENDO-SE COM QUE O SOLO LANÇADO E COMPACTADO PREENCHA O CORTE EXECUTADO, CAMADA POR CAMADA.
- 8- NENHUM ATERRO SERÁ LANÇADO EM LOCAIS ONDE HAJA ACÚMULO DE ÁGUA OU EXCESSO DE UMIDADE.
- 9- A ESPESSURA MÁXIMA DE CADA CAMADA DE ATERRO É DE 20cm, MEDIDA ANTES DA COMPACTAÇÃO, E DEVERÁ SER FEITA COM O USO DE EQUIPAMENTO MANUAL (SOQUETES OU "SAPOS");
- 10- ESTE DESENHO É PARTE INTEGRANTE DO PROJETO EXECUTIVO DE ESTABILIZAÇÃO DE TALUDES E CONTENÇÃO DE ENCOSTAS DO MUNICÍPIO DE PERUIBE-SP;
- 11- NÃO É PERMITIDA A SUA ALTERAÇÃO SEM A PRÉVIA AUTORIZAÇÃO DO AUTOR DO PROJETO

00	JULHO/2024	EMISSION INICIAL	
Nº	DATA	DESCRIÇÃO	
		REVISÃO	

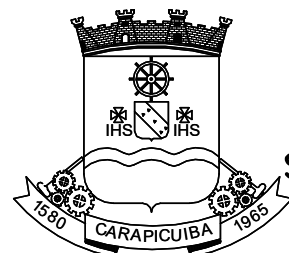

PREFEITURA DO MUNICÍPIO DE CARAPICUÍBA
SECRETARIA DE PROJETOS ESPECIAIS, CONVÊNIOS E HABITAÇÃO

ELABORAÇÃO DE PROJETO EXECUTIVO DE
DE CONTENÇÃO DE TALUDE

TÍTULO : PROJETO EXECUTIVO DE OBRA EMERGENCIAL DE EXECUÇÃO IMEDIATA PARA CONTENÇÃO DE TALUDE E COMPLEMENTARES
LOCAL : AVENIDA EUGÊNIA
TRECHO : CONFORME INDICADO EM PLANTA
ASSUNTO : PLANTA DE LOCAÇÃO E GEOMETRIA DO SUBMURO


CONTRATADA : KF2 ENGENHARIA E CONSULTORIA LTDA.
FAUSTO BATISTA:1 42755578 83
Assinado de forma digital por FAUSTO BATISTA:14275557883
Dados: 2024.07.18 14:41:03 -03'00'

AUTOR DO PROJETO:			FOLHA: 11/14
ENGº FAUSTO BATISTA CREA Nº 068.252.5642-SP ART Nº 2620241215062			ESCALA: 1:100
DESENHISTA: AF	DATA: JUL/2024	IDENTIFICAÇÃO/ARQUIVO: R00-2125-05-44-EST-011-PTA	REVISÃO: 00


APROVAÇÕES

Documento assinado digitalmente:
GABRIEL TOLENTINO RODRIGUES
Data: 17/09/2025 13:24:28-0300
Verifique em https://validar.jb.gov.br

VB1
ESC 1:50

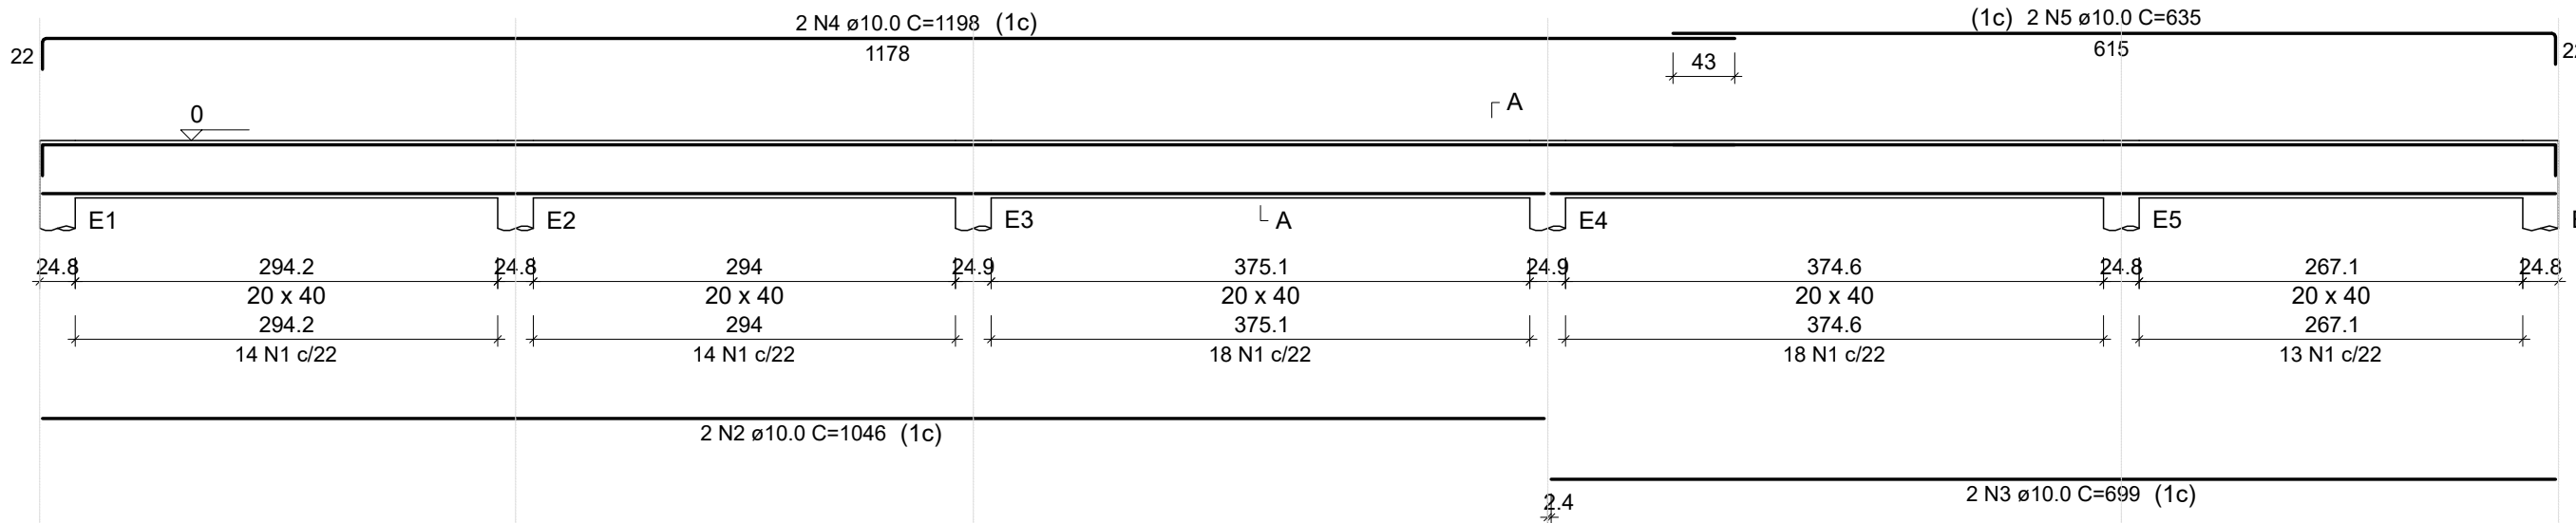

SEÇÃO A-A
ESC 1:25

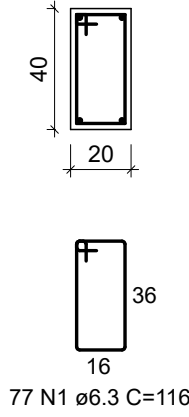

RELAÇÃO DO AÇO						
ELEMENTO	AÇO	N	DIAM (mm)	QUANT	C.UNIT (cm)	C.TOTAL (cm)
VB1	CA50	1	6.3	77	116	8932
	CA50	2	10.0	2	1046	2092
	CA50	3	10.0	2	699	1398
	CA50	4	10.0	2	1198	2396
	CA50	5	10.0	2	635	1270

RESUMO DO AÇO			
AÇO	DIAM (mm)	C.TOTAL (m)	PESO + 0% (kg)
CA50	6.3	89.3	21.9
	10.0	71.8	44.1
PESO TOTAL (kg)			
CA50	66		


Volume de concreto (fck=30MPa) = 1.37 m³
Área de forma = 17.14 m²

NOTAS:


- 1- MEDIDAS EM CENTÍMETROS, ELEVÇÕES EM METROS, E#ETO ONDE INDICADO.
- 2- CONFERIR MEDIDAS NA OBRA.
- 3- ESTE DESENHO ESTABELECE AS CONDIÇÕES DO PROJETO EXECUTIVO, PODENDO SOFRER ALTERAÇÕES DEVIDO AS REAIS CONDIÇÕES DE CAMPO, OBSERVÁVEIS DURANTE SUA EXECUÇÃO.
- 4- PARA A EXECUÇÃO DA OBRA, DEVERÃO SER SEGUIDAS TODAS AS ESPECIFICAÇÕES TÉCNICAS DE MATERIAIS E SERVIÇOS, CONTIDAS NO RELATÓRIO TÉCNICO, PARTE INTEGRANTE DESTES PROJETO. TAMBÉM DEVEM SER OBSERVADAS AS NORMAS TÉCNICAS E DE SEGURANÇA APLICÁVEIS A ESTE TIPO DE SERVIÇO.
- 5- A EXECUÇÃO DESTES PROJETO DEVERÁ SER ACOMPANHADA POR ENGENHEIRO ESPECIALIZADO EM OBRAS CONGÊNERES E EXECUTADA POR PESSOAL QUALIFICADO, COM EXPERIÊNCIA NESSE TIPO DE SERVIÇO, UTILIZANDO MATERIAIS E EQUIPAMENTOS EM QUANTIDADE E QUALIDADE ADEQUADOS E APROVADOS PELA FISCALIZAÇÃO.
- 6- OS EQUIPAMENTOS E MATERIAIS A SEREM UTILIZADOS DEVERÃO SER APROVADOS PELA FISCALIZAÇÃO.
- 7- AS CAMADAS DE SOLO LANÇADAS E QUE ESTEJAM EM CONTATO COM O TALUDE, DEVERÃO SER ENGASTADAS A ELE. ESTA UNIÃO OU LIGAÇÃO SERÁ OBTIDA MEDIANTE A EXECUÇÃO DE CORTES VERTICAIS NO TALUDE (DEGRAUS DE APROXIMADAMENTE 50cm), PARA A IMPLANTAÇÃO DE PATAMARES E FAZENDO-SE COM QUE O SOLO LANÇADO E COMPACTADO PREENCHA O CORTE EXECUTADO, CAMADA POR CAMADA.
- 8- NENHUM ATERRO SERÁ LANÇADO EM LOCAIS ONDE HAJA ACÚMULO DE ÁGUA OU EXCESSO DE UMIDADE.
- 9- A ESPESURA MÁXIMA DE CADA CAMADA DE ATERRO É DE 20cm, MEDIDA ANTES DA COMPACTAÇÃO, E DEVERÁ SER FEITA COM O USO DE EQUIPAMENTO MANUAL (SOQUETES OU "SAPOS");
- 10- ESTE DESENHO É PARTE INTEGRANTE DO PROJETO EXECUTIVO DE ESTABILIZAÇÃO DE TALUDES E CONTENÇÃO DE ENCOSTAS DO MUNICÍPIO DE PERUIBE-SP;
- 11- NÃO É PERMITIDA A SUA ALTERAÇÃO SEM A PRÉVIA AUTORIZAÇÃO DO AUTOR DO PROJETO

SEÇÃO TIPO - PAVIMENTO SER DEMOLIDO E RECONSTRUÍDO - TRÁFEGO PESADO

SEÇÃO TIPO - PAVIMENTO SER FRESADO E RECAPEADO - TRÁFEGO PESADO

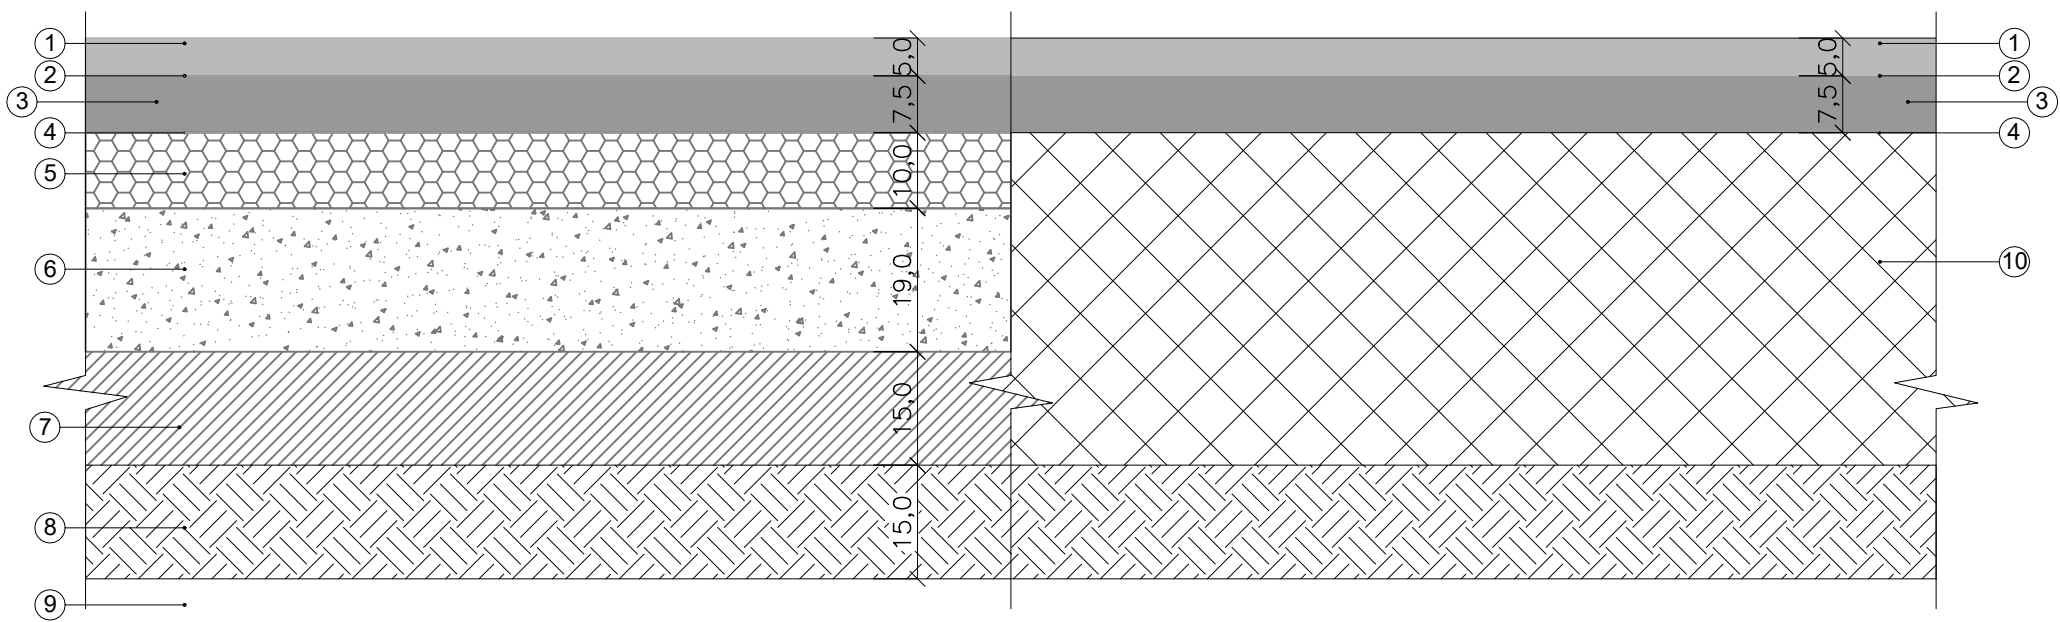

- 1 CONCRETO ASFÁLTICO USINADO A QUENTE - FAIXA 3
- 2 IMPRIMAÇÃO LIGANTE
- 3 CONCRETO ASFÁLTICO USINADO A QUENTE - FAIXA 2 (BINDER)
- 4 IMPRIMAÇÃO LIGANTE E IMPERMEABILIZANTE
- 5 BRITA GRADUADA SIMPLES
- 6 BRITA GRADUADA TRATADA COM CIMENTO - FCK>=8,0MPa
- 7 REFORÇO DO SUBLEITO COMPACTADO A 100% DO PN COM CBR >= 8%
- 8 SUBLEITO - SOLO LOCAL COMPACTADO A 100% DO PN
- 9 SUBLEITO - SOLO LOCAL
- 10 PAVIMENTO REMANESCENTE

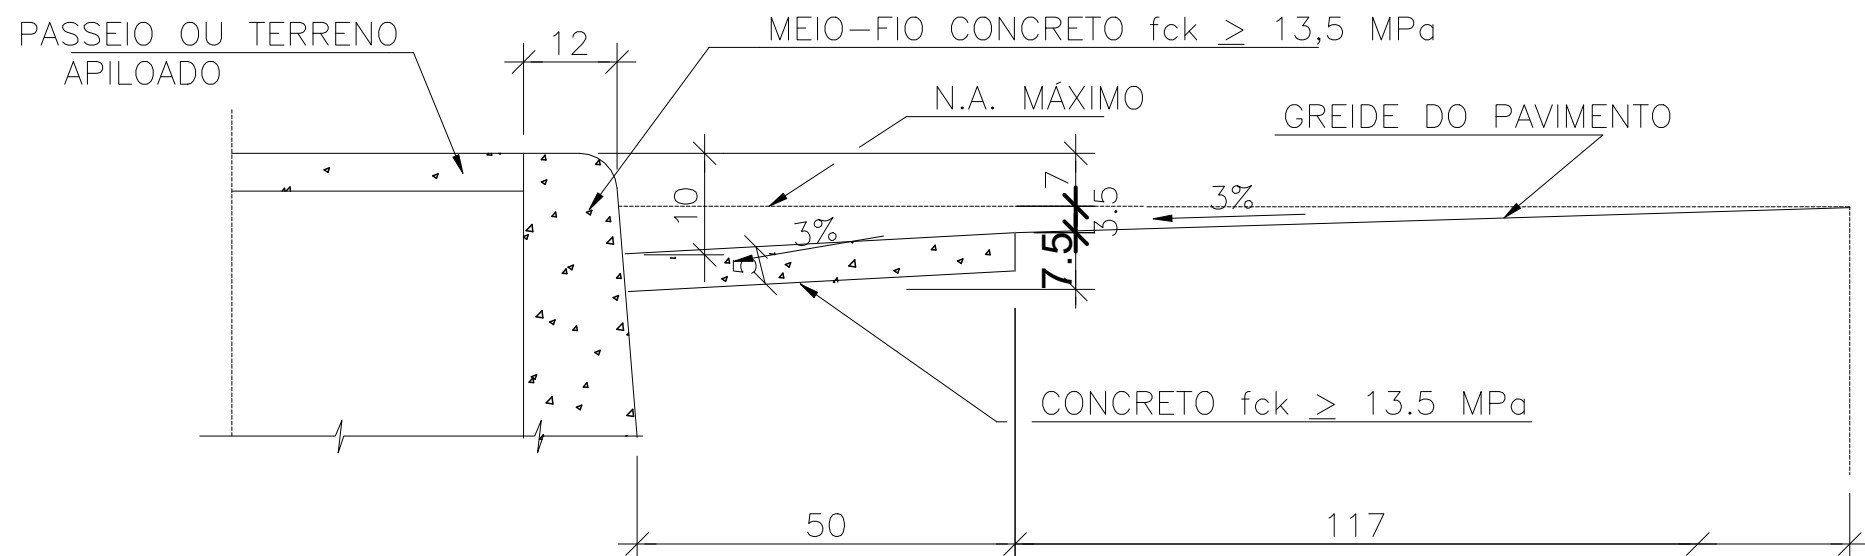


DETALHE DA SARJETA ESC.: 1:500

(MEDIDAS EM CENTÍMETRO)

DETALHE DO PINÇADOR (492x)

ESC.: 1:10


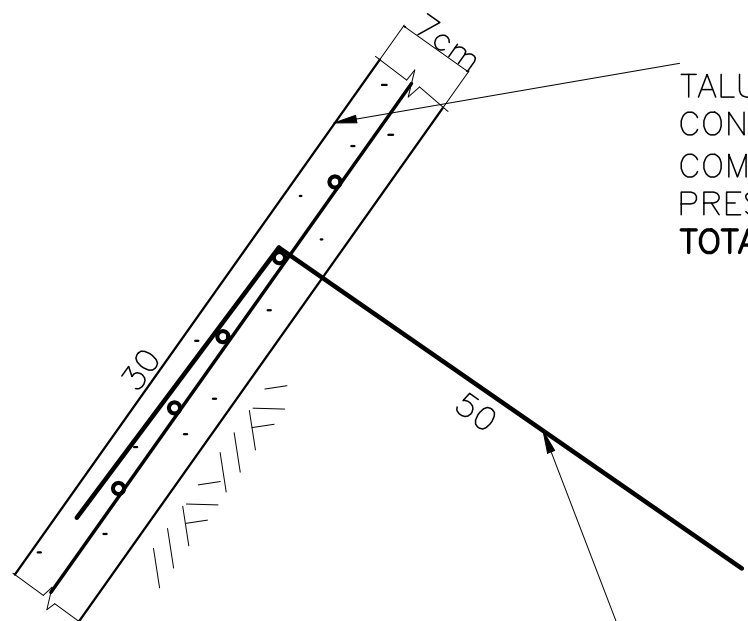


TALUDE REVESTIDO COM CONCRETO PROJETADO,ÁREA 123m² e = 7cm, ARMADO COM TELA ELETROSSOLDADA Q-196 (3.11kg/m²), PRESA AO SOLO COM PINÇADORES Ø8.00mm
TOTAL DE TELAS: 11 UNIDADES OU, 502,88kg

1 N6 Ø8,0 C=80 (PINÇADOR) NA PROPORÇÃO DE 3 UNIDADES POR RETÂNGULO FORMADO POR 4 CHUMBADORES VIZINHOS, CONFORME REPRESENTADO NO DETALHE DE COLOCAÇÃO DAS TELAS.

TOTAL DE PINÇADORES: 492 UNIDADES OU, 393,6 METROS

DETALHE EM PERFIL DA CALÇADA E PISO DE CONCRETO

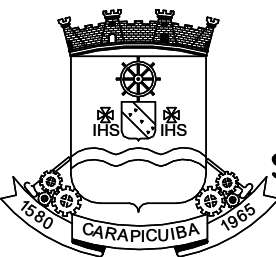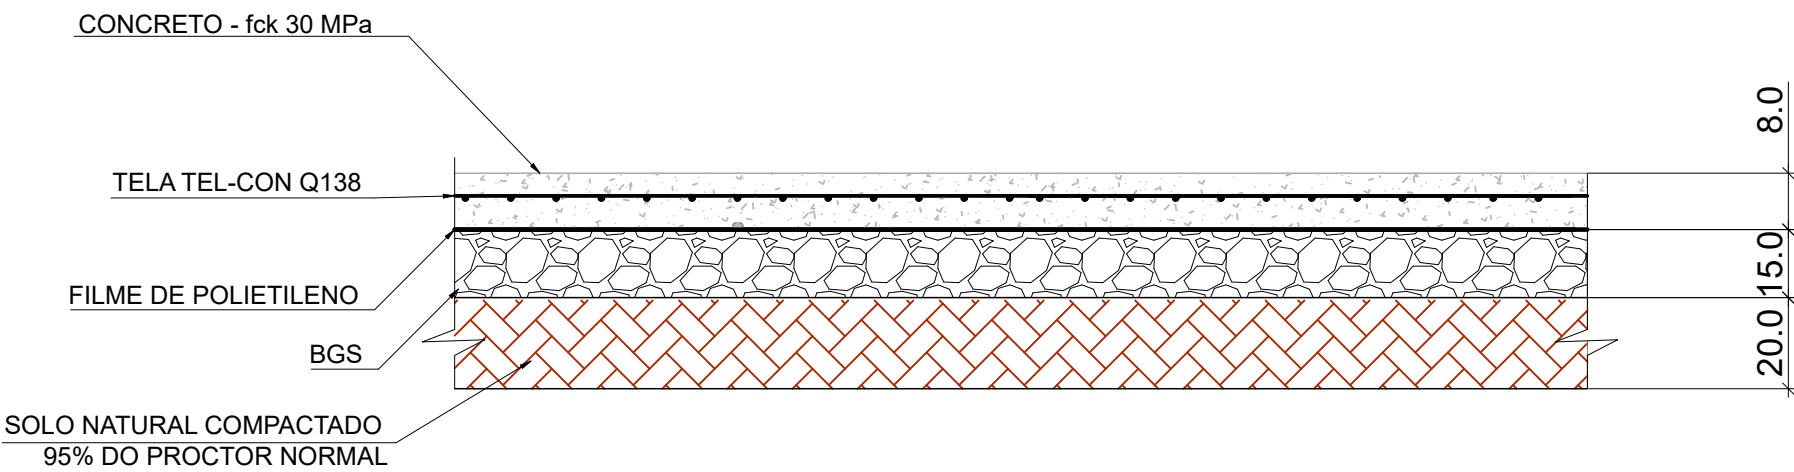

PREFEITURA DO MUNICÍPIO DE CARAPICUÍBA
SECRETARIA DE PROJETOS ESPECIAIS, CONVÊNIOS E HABITAÇÃO

ELABORAÇÃO DE PROJETO EXECUTIVO DE DE CONTENÇÃO DE TALUDE

TÍTULO : PROJETO EXECUTIVO DE OBRA EMERGENCIAL DE EXECUÇÃO IMEDIATA PARA CONTENÇÃO DE TALUDE E COMPLEMENTARES
LOCAL : AVENIDA EUGÊNIA
TRECHO : CONFORME INDICADO EM PLANTA
ASSUNTO : PLANTA DE LOCAÇÃO E GEOMETRIA DO SUBMURO

CONTRATADA : KF2 ENGENHARIA E CONSULTORIA LTDA.
FAUSTO BATISTA:1 42755578 83
Assinado de forma digital por FAUSTO BATISTA:14275557883
Dados: 2024.07.18 14:41:26 -0300'

AUTOR DO PROJETO:			FOLHA:
ENGº FAUSTO BATISTA CREA Nº 068.252.5642-SP ART Nº 2620241215062			12/14
DESENHISTA:			ESCALA:
AF			INDICADA
DATA:			REVISÃO:
JUL/2024			00
IDENTIFICAÇÃO/ARQUIVO:			
R00-2125-05-44-EST-012-VAR			

APROVAÇÕES

Documento assinado digitalmente
gouvbr
GABRIEL TOLENTINO RODRIGUES
Data: 17/09/2025 13:26:37 -0300
Verifique em https://validar.dig.gov.br

RESUMO DO AÇO

Área de forma = 23.80 m

Volume de concreto (C-30) = 2.50 m³
Área de forma = 23.80 m²

RELAÇÃO DO AÇORESUMO DO AÇO

Volume de concreto (C-30) = 0.08 m³
Área de forma = 0.89 m²

Volume de concreto (C-30) = 0.08 m³
Área de forma = 0.89 m²

RELAÇÃO DO AÇO

RESUMO DO AÇO

Volume de concreto (C-30) = 0.10 m³
Área de forma = 1.02 m²

Volume de concreto (C-30) = 0.10 m³
Área de forma = 1.02 m²

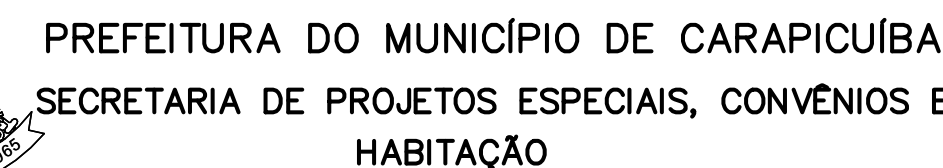


Diagram of a two-story building frame. The first floor is labeled "45 N2 ø8.0 C=126" and the second floor is labeled "28 N1 ø8.0 C=126". The total height is indicated as "114" on the right side.

NOTAS:

- 1- MEDIDAS EM CENTÍMETROS, ELEVações EM METROS, EPETO ONDE INDICADO.
- 2- CONFIRMAR MEDIDAS NA OBRA.
- 3- ESTE DESENHO ESTABELECE AS CONDIÇÕES DO PROJETO EXECUTIVO, PODENDO SOFRER ALTERAÇÕES DEVIDO AS REAIS CONDIÇÕES DE CAMPO, OBSERVÁVEIS DURANTE SUA EXECUÇÃO.
- 4- PARA A EXECUÇÃO DA OBRA, DEVERÃO SER SEGUIDAS TODAS AS ESPECIFICAÇÕES TÉCNICAS DE MATERIAIS E SERVIÇOS, CONTIDAS NO RELATÓRIO TÉCNICO, PARTE INTEGRANTE DESTES PROJETO. TAMBÉM DEVEM SER OBSERVADAS AS NORMAS TÉCNICAS E DE SEGURANÇA APLICÁVEIS A ESTE TIPO DE SERVIÇO.
- 5- A EXECUÇÃO DESTES PROJETO DEVERÁ SER ACOMPANHADA POR ENGENHEIRO ESPECIALIZADO EM OBRAS CONGÊNERES E EXECUTADA POR PESSOAL QUALIFICADO, COM EXPERIÊNCIA NESSE TIPO DE SERVIÇO, UTILIZANDO MATERIAIS E EQUIPAMENTOS EM QUANTIDADE E QUALIDADE ADEQUADAS E APROVADOS PELA FISCALIZAÇÃO.
- 6- OS EQUIPAMENTOS E MATERIAIS A SEREM UTILIZADOS DEVERÃO SER APROVADOS PELA FISCALIZAÇÃO.
- 7- AS CAMADAS DE SOLO LANÇADAS E QUE ESTEJAM EM CONTATO COM O TALUDE, DEVERÃO SER ENGASTADAS A ELE. ESTA UNIÃO OU LIGAÇÃO SERÁ OBTIDA MEDIANTE A EXECUÇÃO DE CORTES VERTICAIS NO TALUDE (DEGRaus DE APROXIMADAMENTE 50cm), PARA A IMPLANTAÇÃO DE PATAMARES E FAZENDO-SE COM QUE O SOLO LANÇADO E COMPACTADO PREENCHA O CORTES EXECUTADO, CAMADA POR CAMADA.
- 8- NENHUM ATERRO SERÁ LANÇADO EM LOCAIS ONDE HAJA ACÚMULO DE ÁGUA OU EXCESSO DE UMIDADE.
- 9- A ESPESURA MÁXIMA DE CADA CAMADA DE ATERRO É DE 20cm, MEDIDA ANTES DA COMPACTAÇÃO, E DEVERÁ SER FEITA COM O USO DE EQUIPAMENTO MANUAL (SOQUETES OU "SAPOS").
- 10- ESTE DESENHO É PARTE INTEGRANTE DO PROJETO EXECUTIVO DE ESTABILIZAÇÃO DE TALUDES E CONTENÇÃO DE ENCOSTAS DO MUNICÍPIO DE PERUIBÉ-SP;
- 11- NÃO É PERMITIDA A SUA ALTERAÇÃO SEM A PRÉVIA AUTORIZAÇÃO DO AUTOR DO PROJETO

00	JULHO/2024	EMISSÃO INICIAL
Nº	DATA	DESCRIÇÃO
REVISÃO		



ELABORAÇÃO DE PROJETO EXECUTIVO DE
DE CONTENÇÃO DE TALUDE

TÍTULO : PROJETO EXECUTIVO DE OBRA EMERGENCIAL DE EXECUÇÃO IMEDIATA
PARA CONTENÇÃO DE TALUDE E COMPLEMENTARES

LOCAL : AVENIDA EUGÊNIA

TRECHO : CONFORME INDICADO EM PLANTA

ASSUNTO : ARMAÇÃO DA ESCADA 01


FAUSTO BATISTA:14
275557883


Assinado de forma digital por FAUSTO BATISTA:1427555783
Dados: 2024.07.18 14:41:46 -03'00'

CONTRATADA : KF2 ENGENHARIA E CONSULTORIA LTDA


AUTOR DO PROJETO:		ENGº FAUSTO BATISTA CREA Nº 068.252.5642--SP ART Nº 2620241215062		FOLHA: 13/14
				ESCALA: 1:100
DESENHISTA:	DATA:	IDENTIFICAÇÃO/ARQUIVO:		REVISÃO:
AF	JUL/2024	R00-2125-OS-44-EST-013-ARM		00

APROVAÇÕES

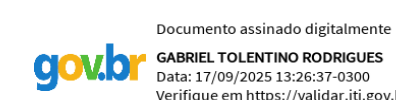


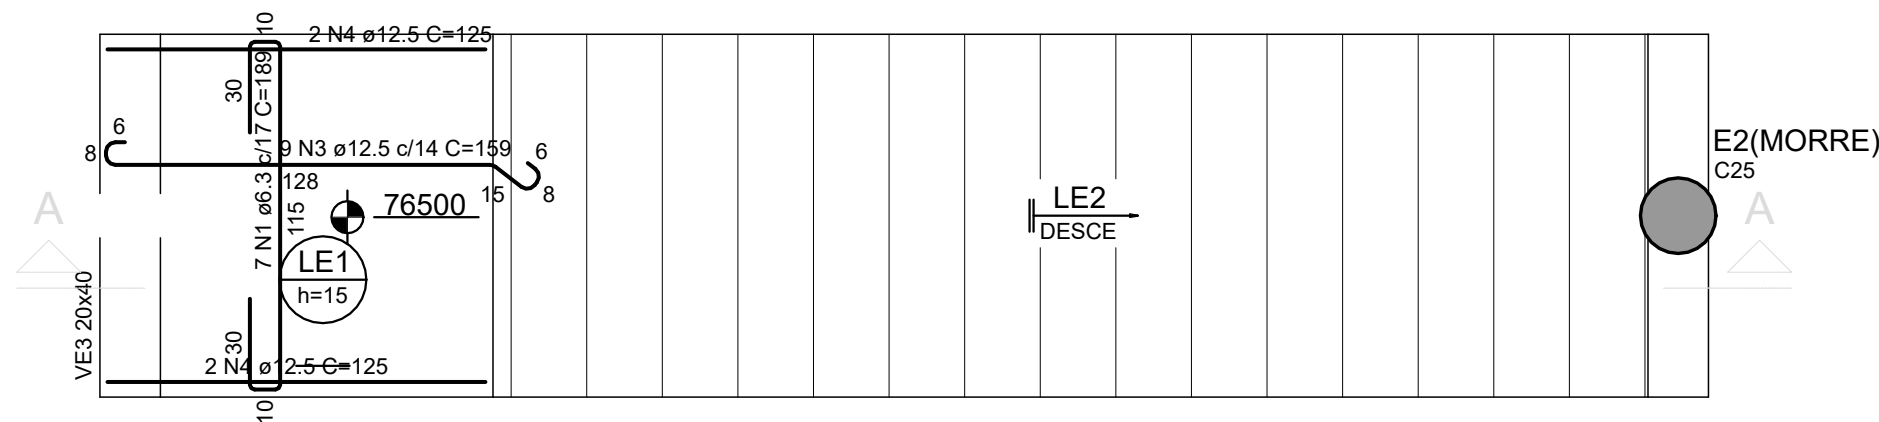



ARMAÇÃO POSITIVA DO PATAMAR
ESC.1:25

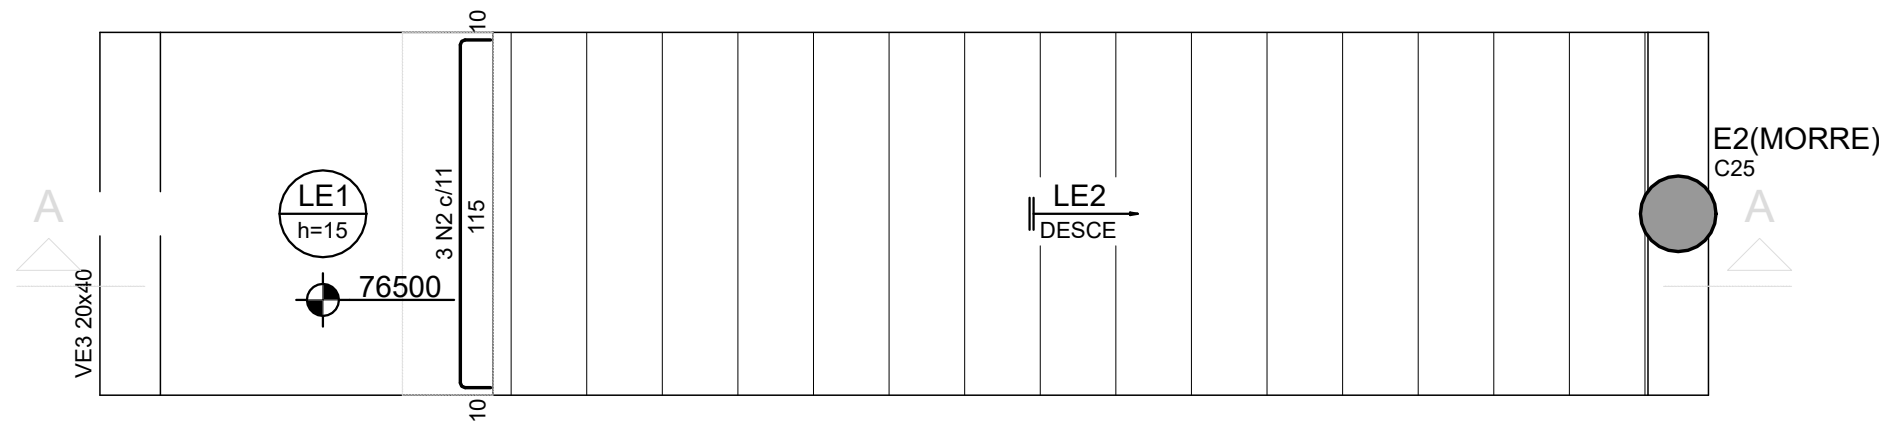

ARMAÇÃO NEGATIVA DO PATAMAR
ESC.1:25

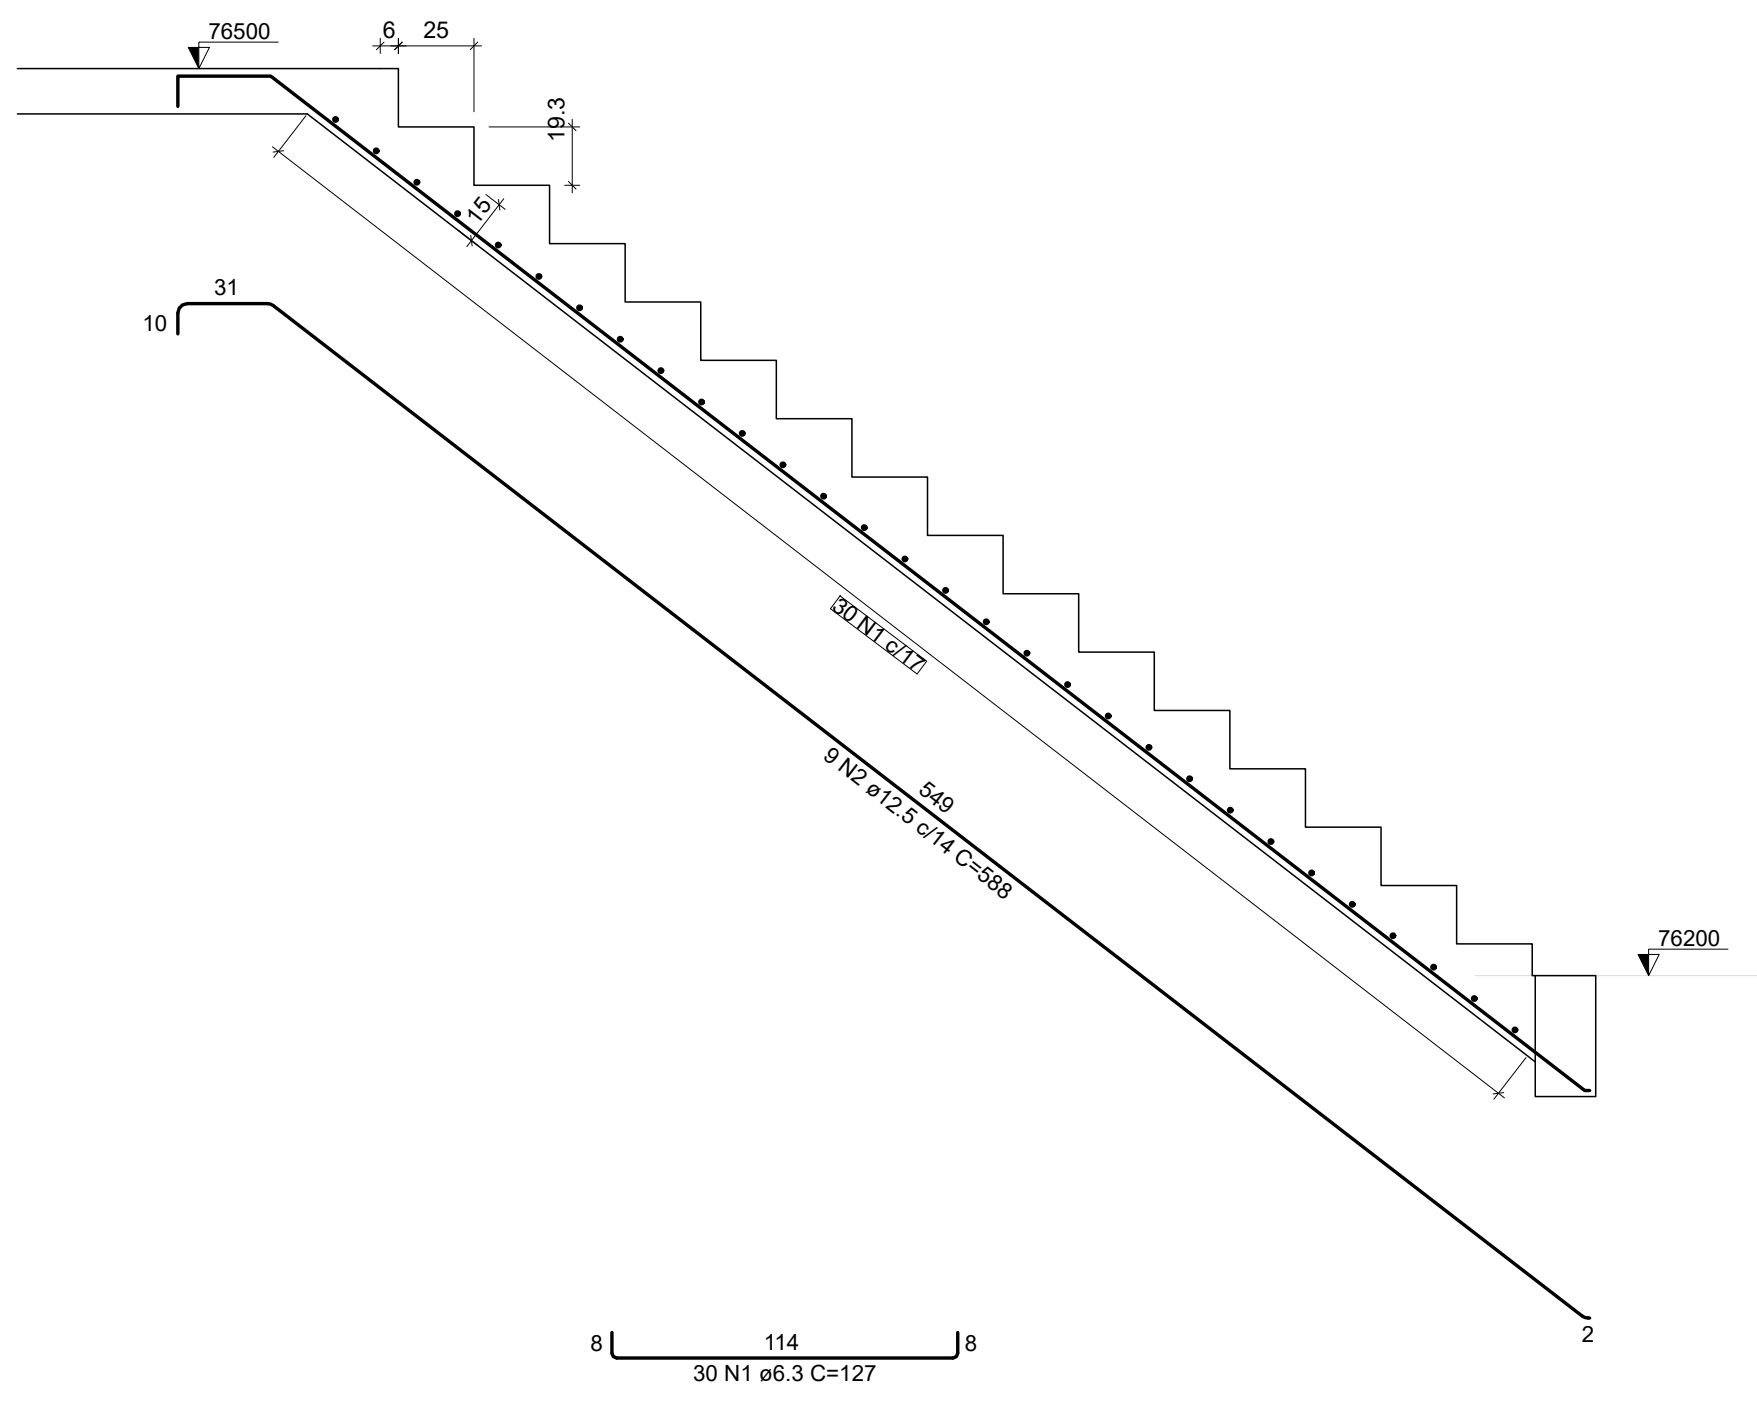

CORTE A-A
ESC.1:25

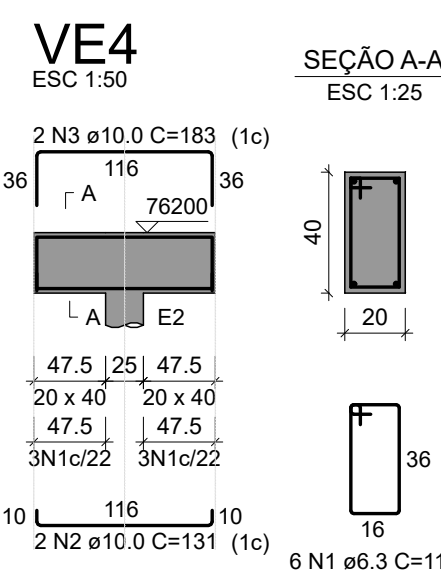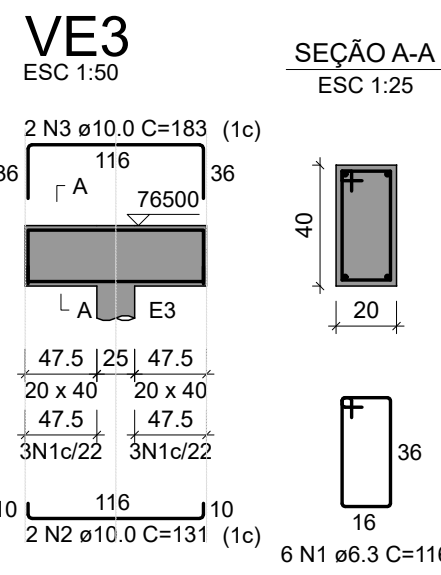

RELAÇÃO DO AÇO						
ELEMENTO	AÇO	N	DIAM (mm)	QUANT	C.UNIT (cm)	C.TOTAL (cm)
LE1	CA50	1	6.3	7	189	1323
	CA50	2	6.3	3	132	396
	CA50	3	12.5	9	159	1431
LE2	CA50	4	12.5	4	125	500
	CA50	1	6.3	30	127	3810
	CA50	2	12.5	9	588	5292

RESUMO DO AÇO			
AÇO	DIAM (mm)	C.TOTAL (m)	PESO + 0% (kg)
CA50	6.3	55.3	13.5
CA50	12.5	72.2	69.6
PESO TOTAL (kg)			
CA50	83.1		

Volume de concreto (C-30) = 1.52 m³
Área de forma = 14.46 m²

RELAÇÃO DO AÇO						
ELEMENTO	AÇO	N	DIAM (mm)	QUANT	C.UNIT (cm)	C.TOTAL (cm)
VE3	CA50	1	6.3	6	116	696
	CA50	2	10.0	2	131	262
	CA50	3	10.0	2	183	366

RESUMO DO AÇO			
AÇO	DIAM (mm)	C.TOTAL (m)	PESO + 0% (kg)
CA50	6.3	7	1.7
CA50	10.0	6.3	3.9
PESO TOTAL (kg)			
CA50	5.6		


Volume de concreto (C-30) = 0.10 m³
Área de forma = 1.02 m²

RELAÇÃO DO AÇO						
ELEMENTO	AÇO	N	DIAM (mm)	QUANT	C.UNIT (cm)	C.TOTAL (cm)
VE4	CA50	1	6.3	6	116	696
	CA50	2	10.0	2	131	262
	CA50	3	10.0	2	183	366

RESUMO DO AÇO			
AÇO	DIAM (mm)	C.TOTAL (m)	PESO + 0% (kg)
CA50	6.3	7	1.7
CA50	10.0	6.3	3.9
PESO TOTAL (kg)			
CA50	5.6		

Volume de concreto (C-30) = 0.10 m³
Área de forma = 1.02 m²

00	JULHO/2024	EMISSÃO INICIAL	
Nº	DATA		DESCRIÇÃO
			REVISÃO

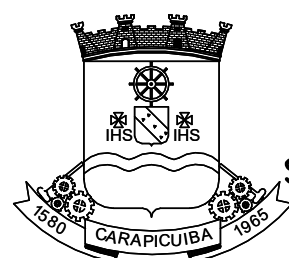

PREFEITURA DO MUNICÍPIO DE CARAPICUÍBA
SECRETARIA DE PROJETOS ESPECIAIS, CONVÊNIOS E HABITAÇÃO

ELABORAÇÃO DE PROJETO EXECUTIVO DE
DE CONTENÇÃO DE TALUDE

TÍTULO : PROJETO EXECUTIVO DE OBRA EMERGENCIAL DE EXECUÇÃO IMEDIATA PARA CONTENÇÃO DE TALUDE E COMPLEMENTARES
LOCAL : AVENIDA EUGÊNIA
TRECHO : CONFORME INDICADO EM PLANTA
ASSUNTO : ARMAÇÃO DA ESCADA 02


FAUSTO BATISTA:14275557883
275557883
Assinado de forma digital por FAUSTO BATISTA:14275557883
Dados: 2024.07.18 14:42:31 -03'00'

CONTRATADA : KF2 ENGENHARIA E CONSULTORIA LTDA.

AUTOR DO PROJETO:			FOLHA: 14/14
ENGº FAUSTO BATISTA CREA Nº 068.252.5642-SP ART Nº 2620241215062			ESCALA: 1:100
DESENHISTA: AF	DATA: JUL/2024	IDENTIFICAÇÃO/ARQUIVO: R00-2125-OS-44-EST-014-ARM	REVISÃO: 00

APROVAÇÕES

Documento assinado digitalmente
gouv
GABRIEL TOLENTINO RODRIGUES
Data: 17/09/2025 13:26:37 -0300
Verifique em https://validar.jbr.gov.br

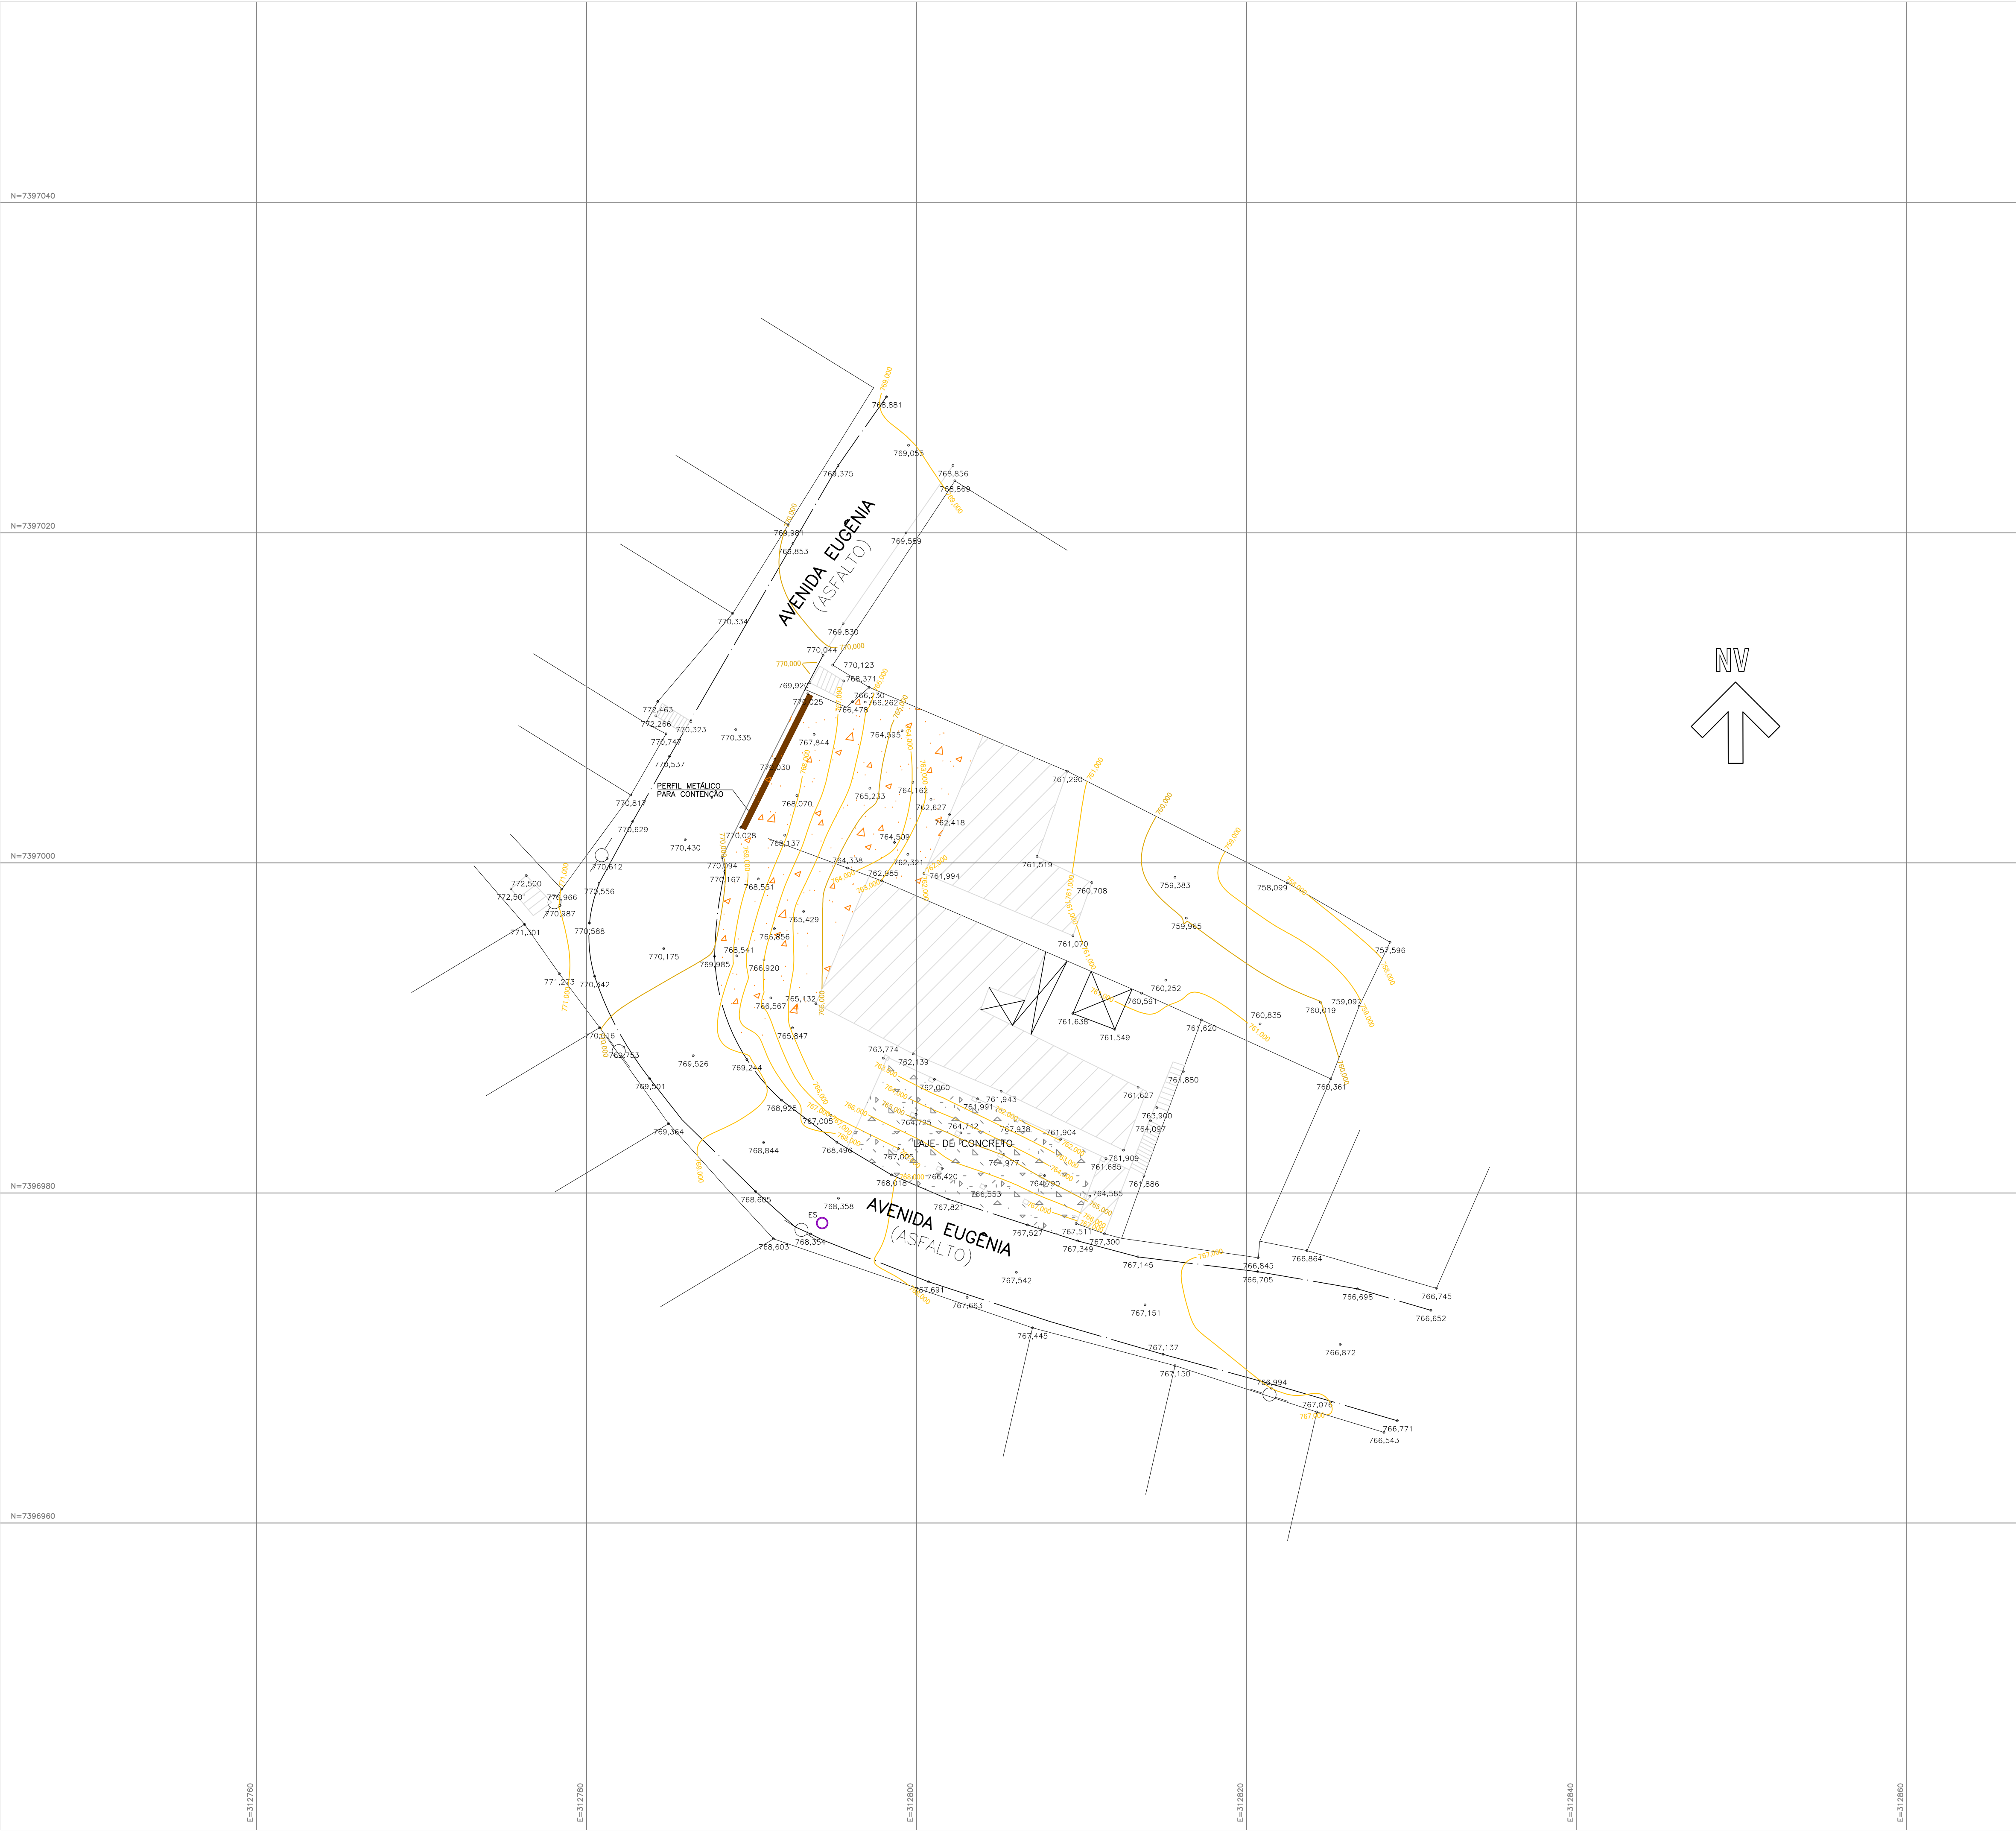

LEGENDA:

- GUIA
- MURO
- COBERTURA
- ASFALTO
- CONCRETO
- CURVA MESTRA
- CURVA INTERMEDIARIA
- POSTE
- ▨ CONSTRUÇÃO
- ▨ ÁREA DA EROSIÃO
- ▨ LAJE DE CONCRETO

NOTA:

1- COTAS MEDIDAS E DIMENSÕES ESTÃO EM METRO, EXCETO ONDE INDICADO.

00	JUL/2024	EMIÇÃO INICIAL	RAFAEL	SANDRA	FAUSTO
REVISÃO	DATA	NATUREZA	EXEC.	VERIF.	APROV.

PREFEITURA DO MUNICÍPIO DE CARAPICUÍBA

ASSUNTO: PROJETO EXECUTIVO DE OBRA EMERGENCIAL DE EXECUÇÃO IMEDIATA DE OBRAS DE CONTENÇÃO DE TALUDE E OBRAS COMPLEMENTARES

TÍTULO: LEVANTAMENTO PLANIALTIMÉTRICO CADASTRAL – PLANTA

Documento assinado digitalmente:
GABRIEL TOLENTINO RODRIGUES
Data: 18/09/2025 08:43:40-0300
Verifique em <https://validar.jt.gov.br>

LOCAL: AVENIDA EUGÊNIA
BAIRRO: CENTRO
TRECHO: CONFORME PLANTA

FAUSTO
BATISTA:142
75557883

Assinado de forma digital por FAUSTO BATISTA:14275557883
Dados: 2024.07.19 11:35:24 -03'00'

AUTOR:		R00-2125-OS44-TOP-001-PTA REV. 00	
RESP. TÉCNICO:	FAUSTO BATISTA	CREA:	0682525642
ART:			
Nº PROCESSO:	29200/21	ESCALA:	1:200
DATA:	03/07/2024	FOLHA:	
Nº CONTRATO:	81/2021	ARQUIVO DIGITAL:	R00-2125-OS44-TOP-001-PTA.dwg
			01/01
PROJETISTA:	FERNANDO ALVARENGA		03/07/2024
DESENHISTA:	RAFAEL FREITAS		03/07/2024
VERIFICAÇÃO:	SANDRA MAYUMI MISHIMA		03/07/2024
APROVAÇÃO:	FAUSTO BATISTA		03/07/2024
RESP. TÉCNICO:	FAUSTO BATISTA		03/07/2024

ESTE DESENHO E PROPRIEDADE DA PREFEITURA DO MUNICÍPIO DE CARAPICUÍBA E SEU CONTEÚDO NÃO DEVE SER REPRODUZIDO, COPIADO, ALTERADO OU UTILIZADO PARA OUTROS FINS SEM A AUTORIZAÇÃO POR ESCRITO DA PREFEITURA DO MUNICÍPIO DE CARAPICUÍBA. A PREFEITURA DO MUNICÍPIO DE CARAPICUÍBA NÃO SE RESPONSABILIZA POR ERROS OU OMISSÕES DE QUALQUER NATUREZA.